PLANIMETRIA

SCALA 1:100

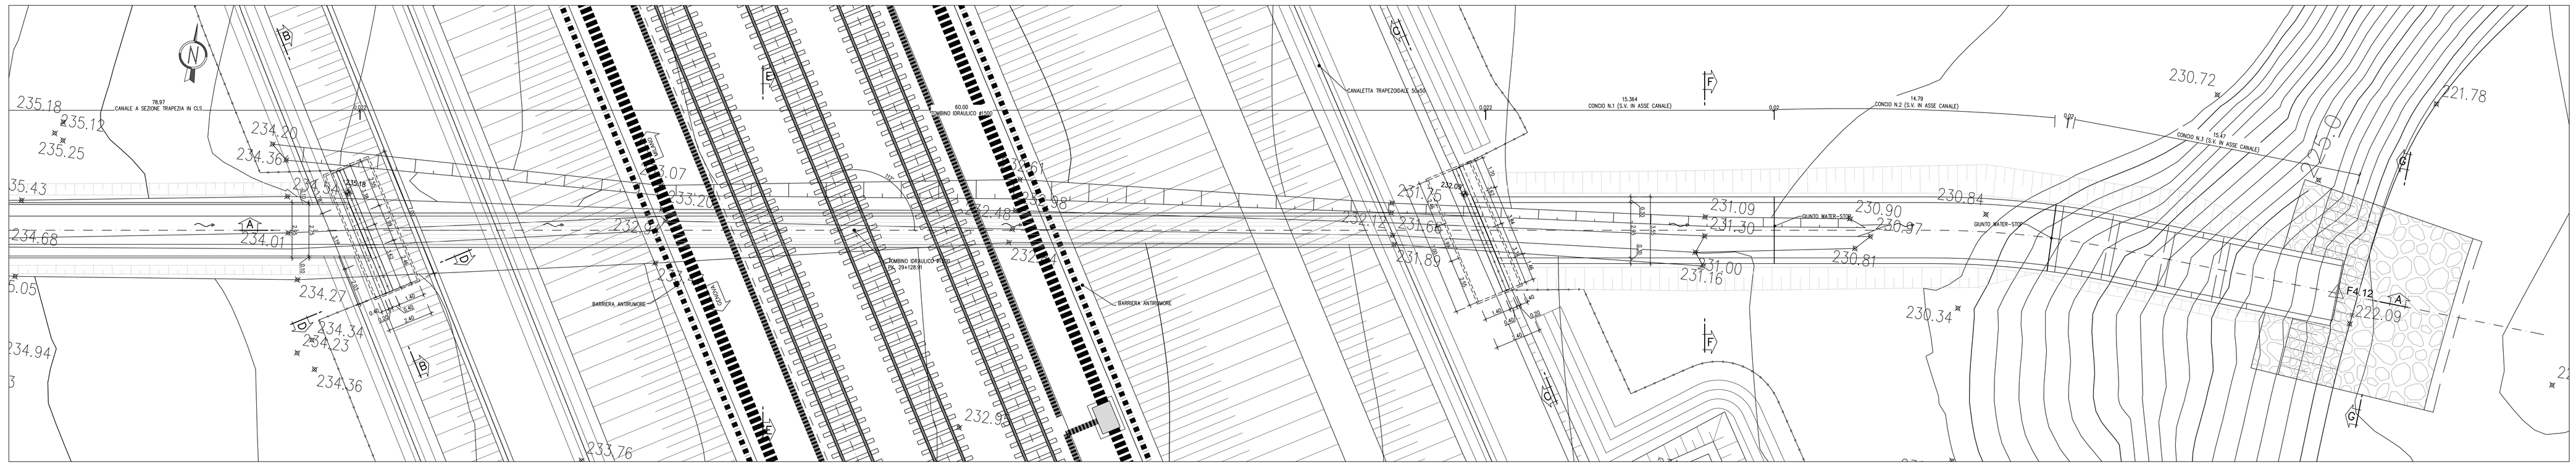

SEZIONE LONGITUDINALE A–A

SCALA 1:100

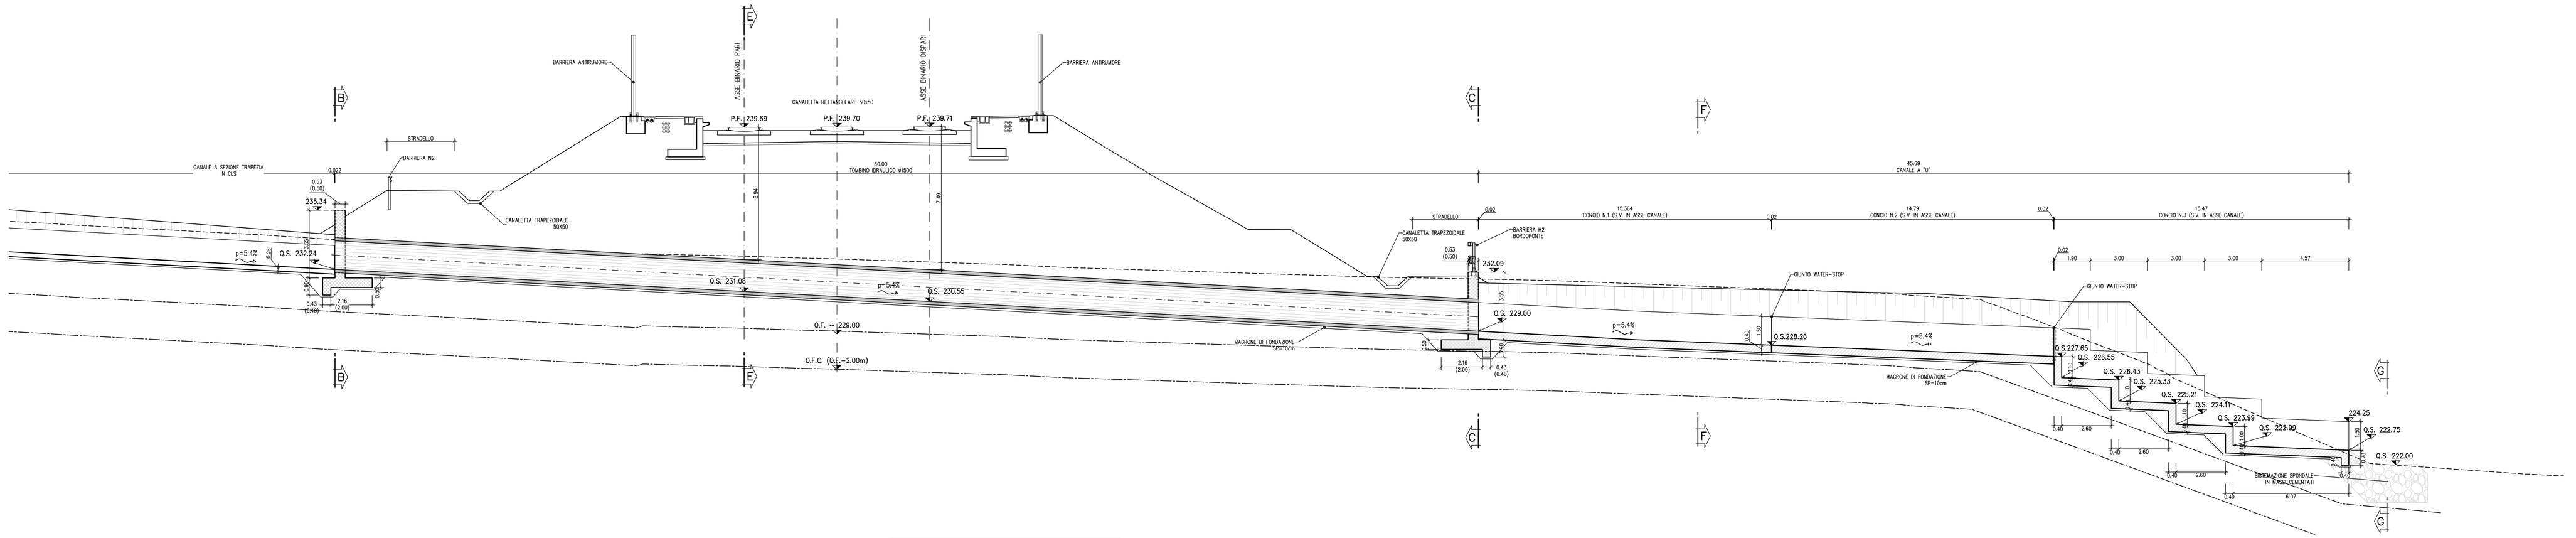

SEZIONE TRASVERSALE B–B

SCALA 1:50

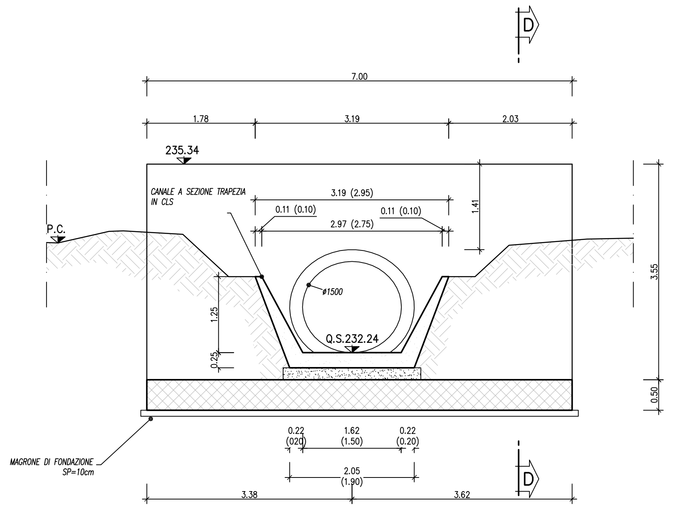

SEZIONE TRASVERSALE C–C

SCALA 1:50

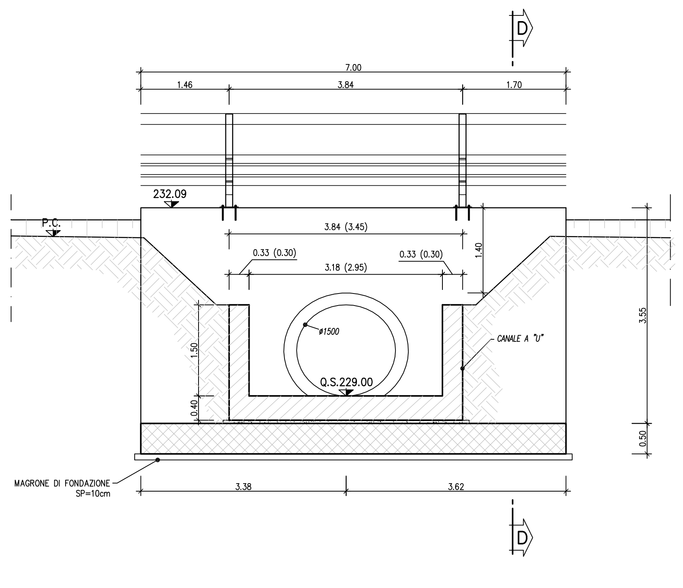

SEZIONE D–D

SCALA 1:50

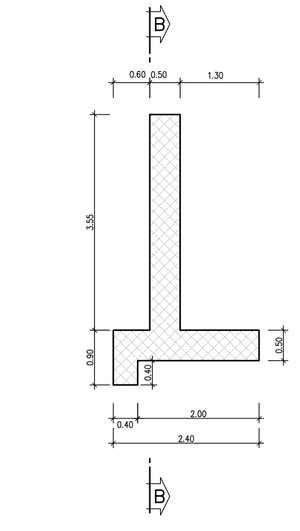

SEZIONE TRASVERSALE E–E

SCALA 1:50

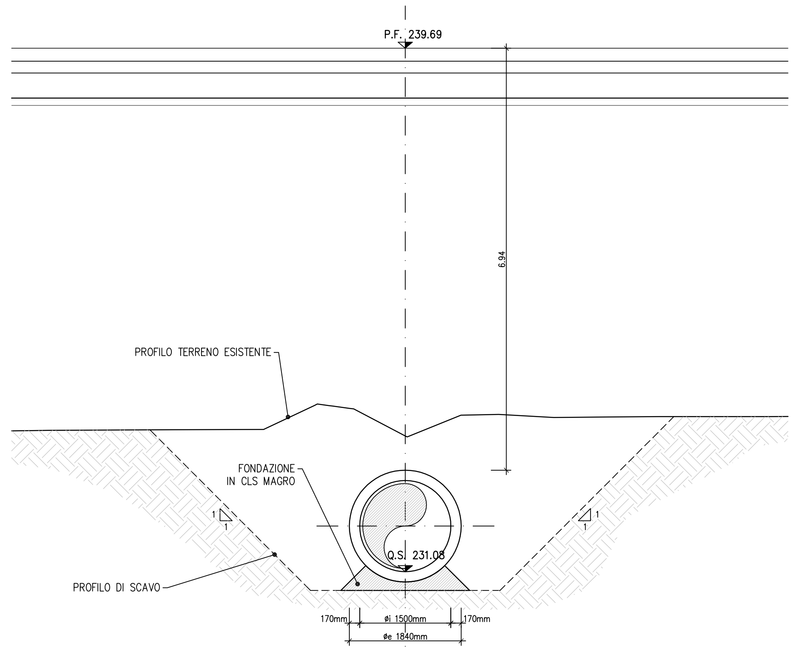

SEZIONE TRASVERSALE F–F

SCALA 1:50

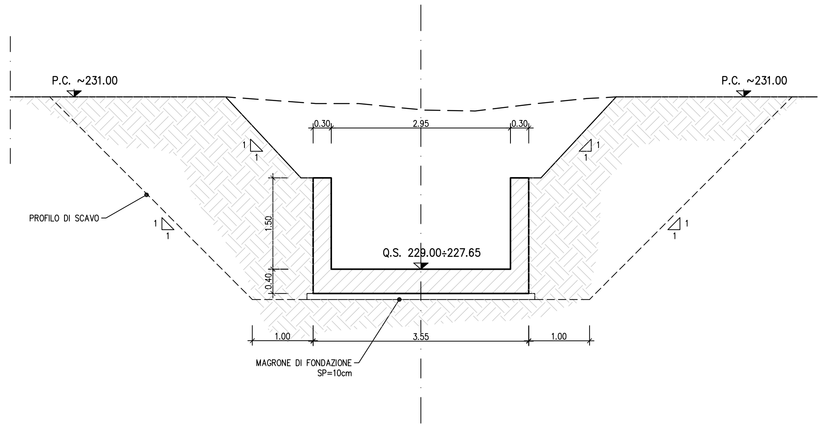

SEZIONE TRASVERSALE G–G

SCALA 1:50

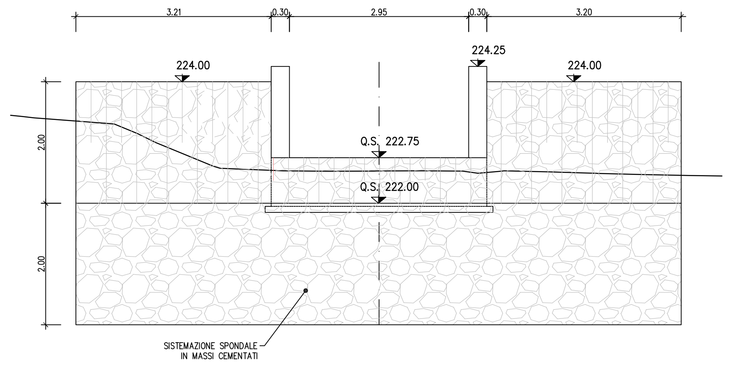

NOTE:

- Per la tabella materiali si fa riferimento all'elaborato IG51-00-E-TT-OC00-00-002.
- Per garantire la continuità idraulica del canale in fase provvisoria, durante la realizzazione del tombino Ø1500 e degli altri manufatti idraulici, disporre sul fondo degli scavi un tombino circolare Ø500.

TUBO IN C.A.:

- Conforme a D.M. 14/01/2008 e a norma UNI EN 1916.
- Diametro interno 150cm.
- Ricoprimento 750cm.
- Carico mobile ferroviario
- Classe di resistenza allo schiacciamento 365 kN/mq.

LEGENDA

Q.S.	Quota scorrimento
P.F.	Piano del ferro
Q.F.	Quota falda
Q.F.C.	Quota falda di cantiere
P.C.	Piano campagna

COMMITTENTE: RFI RETE FERROVIARIA ITALIANA – GRUPPO FERROVIE DELLO STATO ITALIANE

ALTA SORVEGLIANZA: ITALFERR – GRUPPO FERROVIE DELLO STATO ITALIANE

GENERAL CONTRACTOR: Consorzio Collegamenti Integrati Veloci

INFRASTRUTTURE FERROVIARIE STRATEGICHE DEFINITE DALLA LEGGE OBIETTIVO N.443/01

TRATTA A.V./A.C. TERZO VALICO DEI GIOVI
PROGETTO ESECUTIVO

Rilevato di Linea III Valico da pk 29+064,72 a pk 29+491,39
Fosso 4 - Tombino DN1500

Planimetria, profilo e sezioni

GENERAL CONTRACTOR	DIRETTORE LAVORI	SCALA:
Consorzio Cociv, Ing. P.F. Marcheselli		X:XXX

COMMESSA	LOTTO	FASE	ENTE	TIPO DOC	OPERA/DISCIPLINA	PROGR.	REV.
I G 5 1	0 2	E	C V	A Z	R I 1 2 0 3	0 0 1	A

PROGETTAZIONE

Rev.	Descrizione emissione	Redatto	Data	Verificato	Data	Progettista Integratore	Data	IL PROGETTISTA
A00	Prima emissione	ALPINA	27/09/2013	COCIV	27/09/2013	A. Palumbo	30/09/2013	Dott. Ing. Pier Francesco Marcheselli Ordine Ingegneri Roma n. 12271 R

n. Elab. | Norma File: IG51-00-E-TT-OC00-00-002-A00

CUP: F81H92000000008

Scala di plot: 1