



COMMESSA

MASTER PLAN 2023 - 2037

REV.	DATA	DESCRIZIONE	REDAZIONE	VERIFICA	APPROV.	P.M. SAVE	NOME FILE
0	Nov. 2023	Prima emissione	TI	CV	DT	R. Favaro	progetto_mpi_2037_rev3.qgz
							FILE DI STAMPA: PHID-02-00_tavola 1.1.pdf
							SCALA: 1:5000

PROGETTISTA

**TOSATO INGEGNERIA**  
Tosato Ingegneria S.r.l.  
via Monte Santo, n° 11  
31038 - Tessera (TV)  
T. 0422 802597 - F. 0422 41754  
info@tosatoingegneria.com

PROGETTISTI  
Tosato Ingegneria S.r.l.  
Ing. Daniele Tosato  
Ing. Corrado Vazzoler


RESPONSABILE INTEGRAZIONE PRESTAZIONI SPECIALISTICHE  
SAVE S.p.A.  
Ing. Davide Bassano

ALLEGATO VERBALE PROGETTO A IMP-0000

COMMITTENTE

SAVE S.p.A.  
A.M.R.U.P.  
Ing. Corrado Fischer

SAVE S.p.A.  
POST HOLDER PROGETTAZIONE  
Ing. Franco Dal Pos

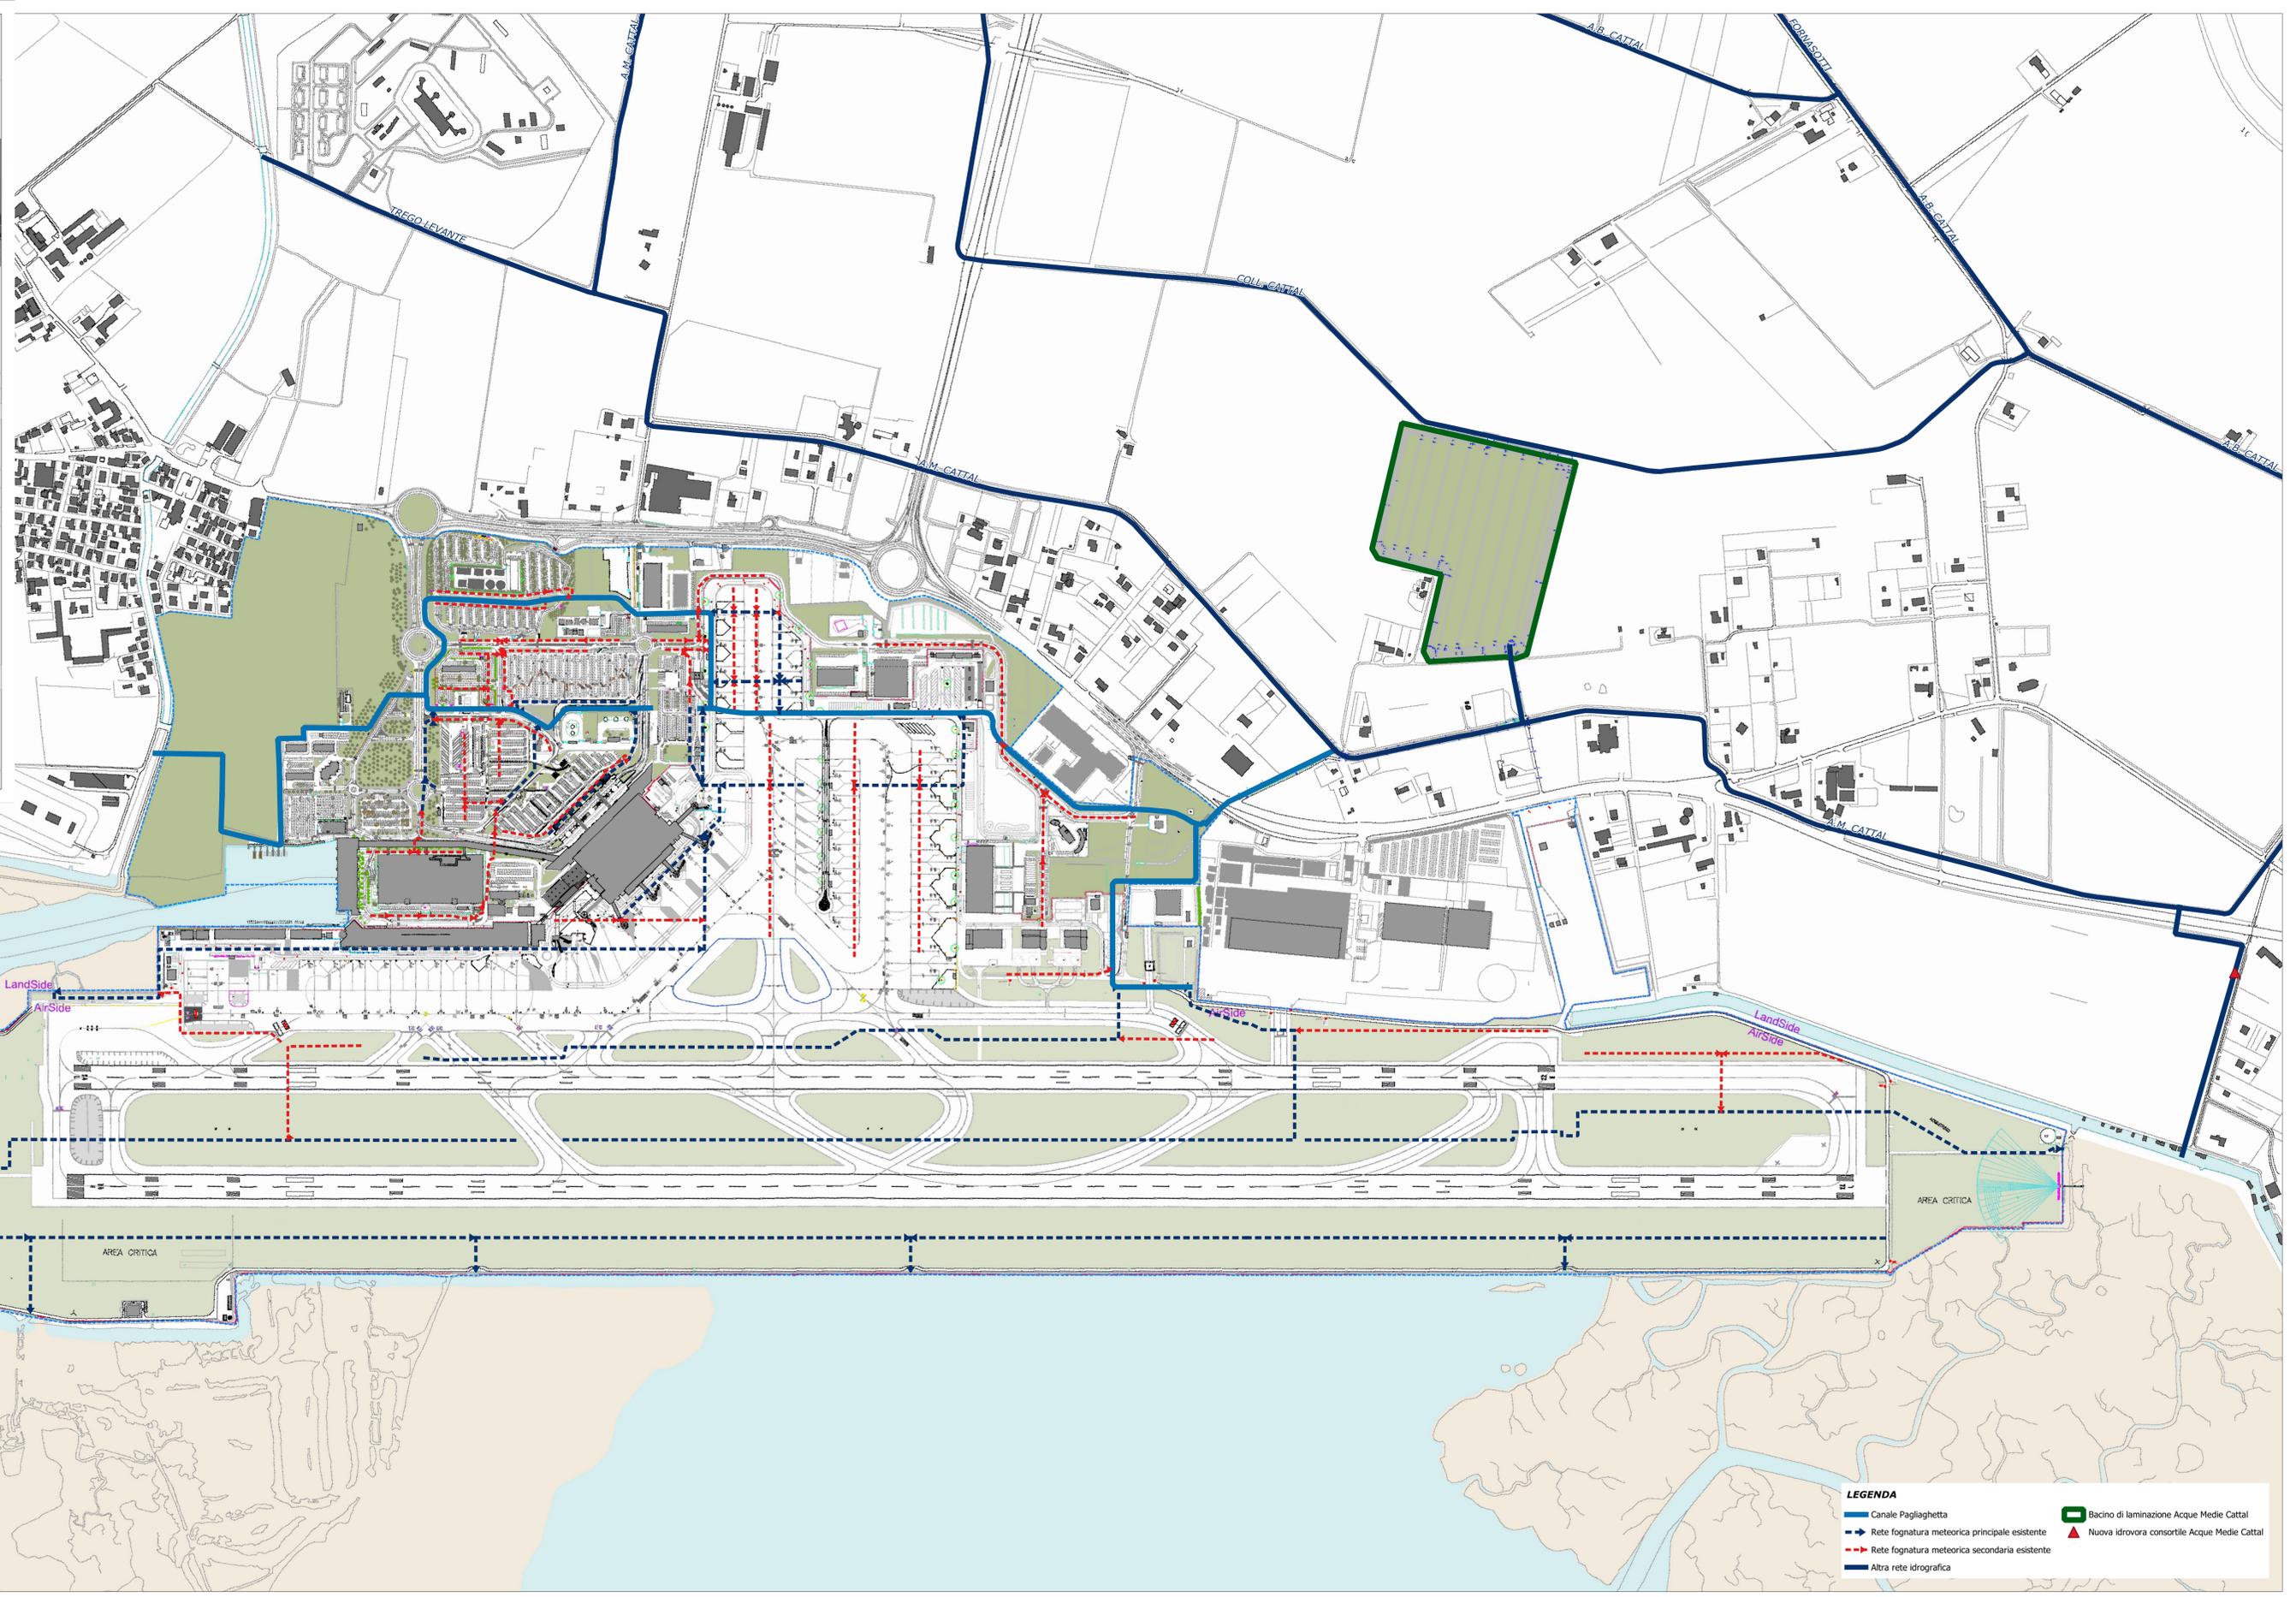

**LEGENDA**

- Canale Pagliaghetta
- - - Rete fognatura meteorica principale esistente
- - - Rete fognatura meteorica secondaria esistente
- - - Altre rete idrografica
- Bacino di laminazione Acque Medie Cattal
- ▲ Nuova idrovora consortile Acque Medie Cattal