




Planimetria stato di progetto_Scala 1:5.000

KEYMAP Ambiti di intervento_Scala 1:25.000

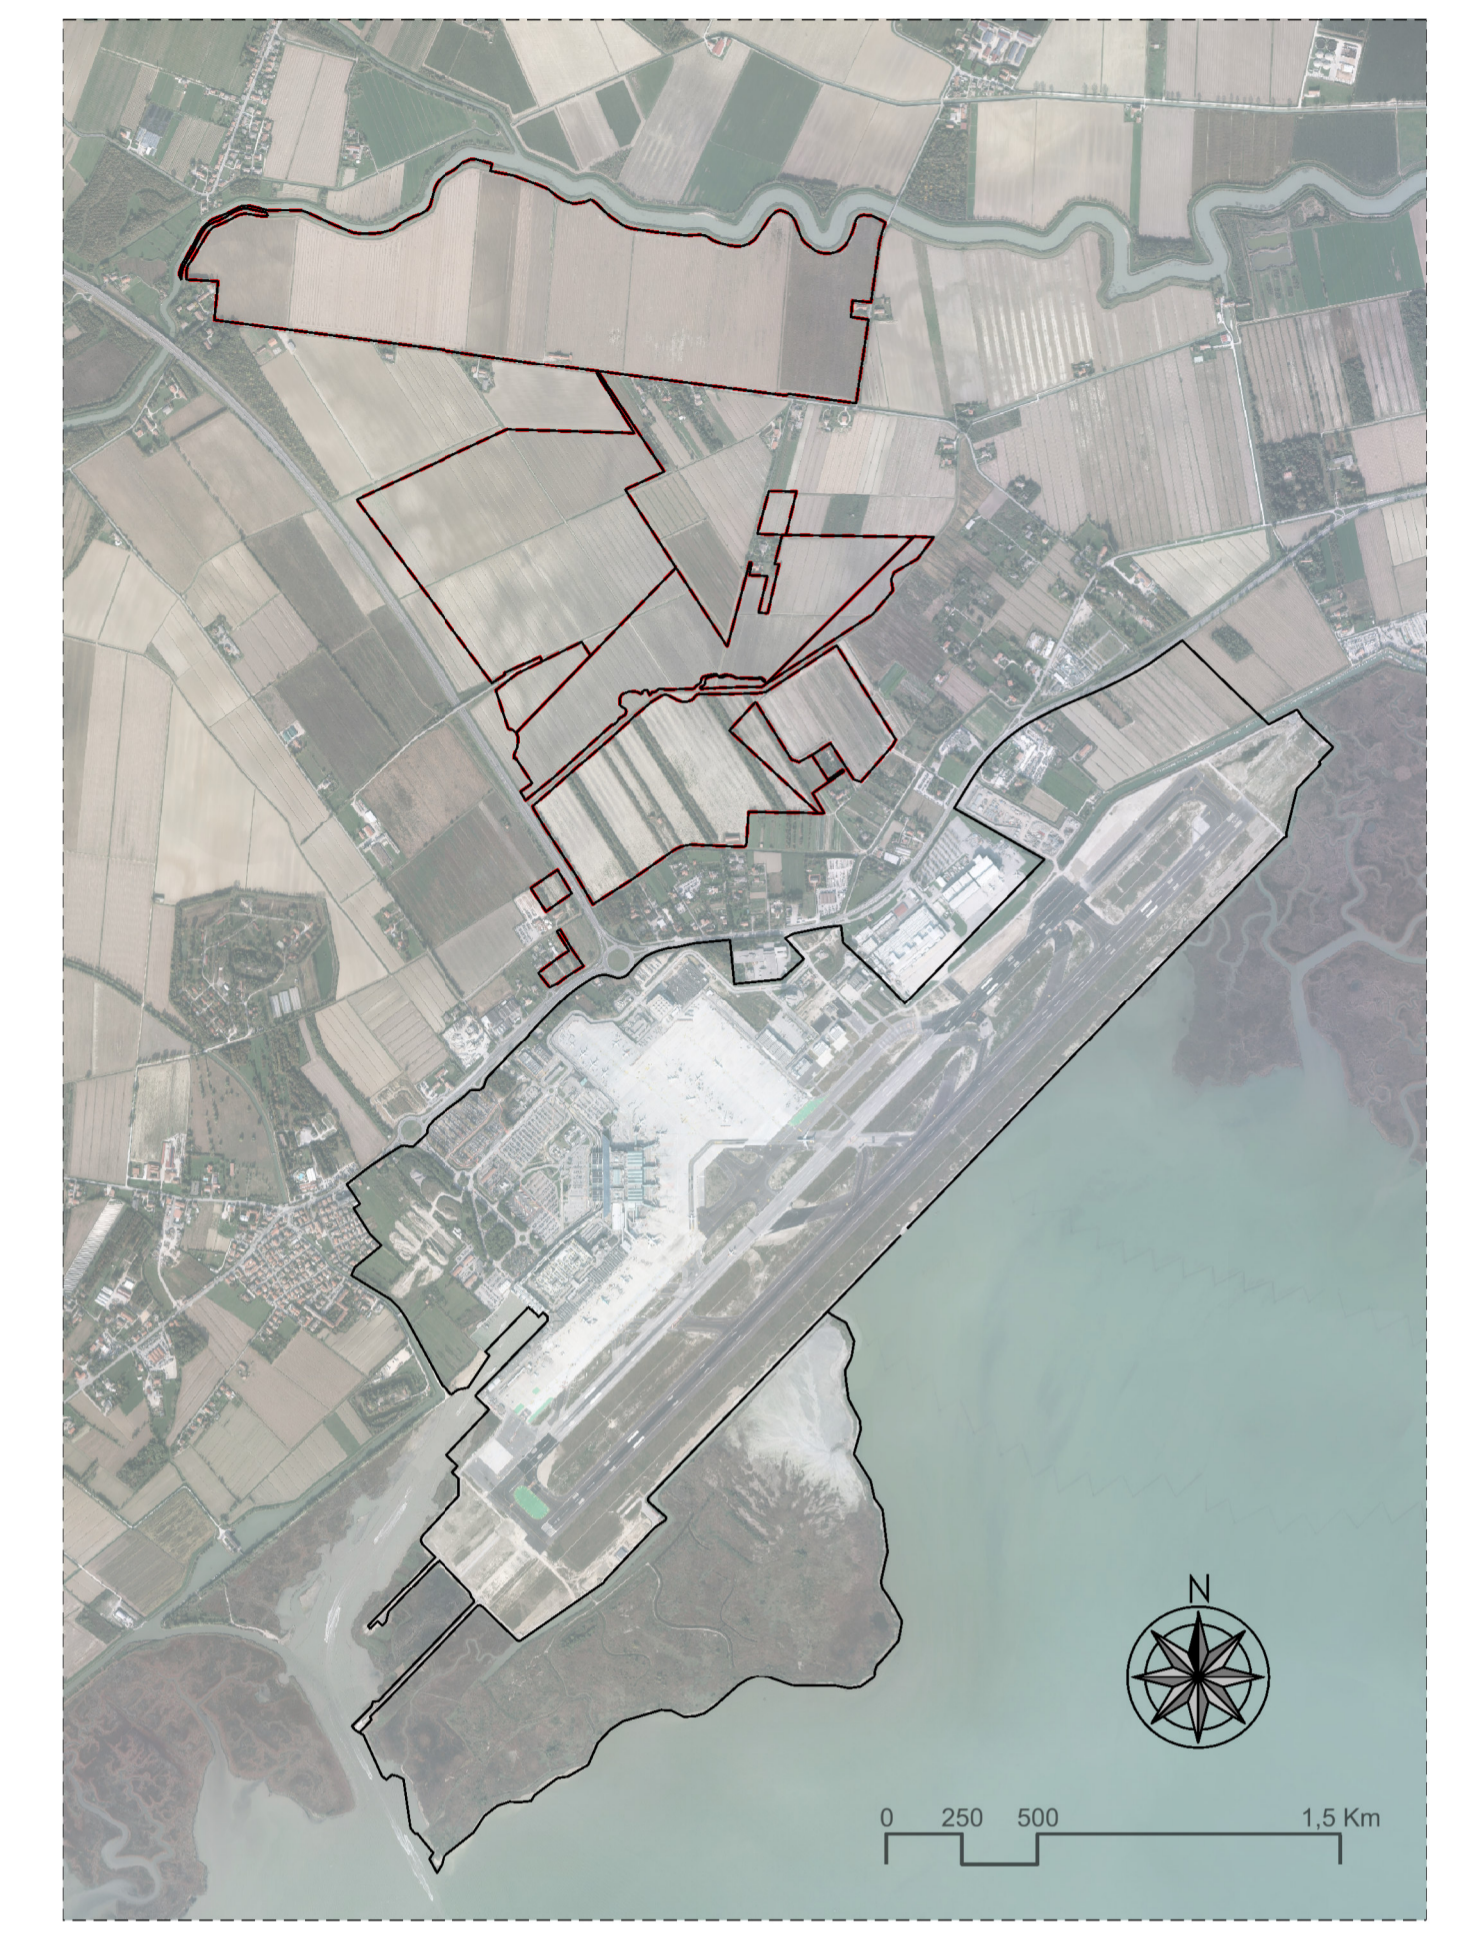

NUMERO ELABORATO **PB041** Manuale dell'aeroporto - PPO1 - Allegato "Modulo Cartiglio Concessionario"

ENAC
ENTE NAZIONALE AVIAZIONE CIVILE

SAVE
GRUPPO SAVE

AEROPORTO "MARCO POLO" DI TESSERA - VENEZIA
Concessionaria del MINISTERO DELLE INFRASTRUTTURE E DEI TRASPORTI

COMMESSA

MASTERPLAN 2023-2037

PIANIFICAZIONE

ELABORATO

PAESAGGIO E BIODIVERSITÀ

Stato di progetto
Assetto complessivo 2037
Planimetria generale aree extra-sedime aeroportuale

REV.	DATA	DESCRIZIONE	REDAZIONE	VERIFICA	APPROV.	P.M. SAVE	NOME FILE:
0	Dic. 2023	Prima emissione	F. Giantin	R. Rocco	A. Vendramin	D. Fedato	FILE DI STAMPA:
1	Mar. 2024	agg. per verifiche SAVE	F. Giantin	R. Rocco	A. Vendramin	D. Fedato	SCALA: 1:5.000
2	Lugl. 2024	Ventiposto airside	F. Giantin	R. Rocco	A. Vendramin	D. Fedato	

PROGETTISTA

AGRI.TE.CO. Ambiente Progetto Territorio s.r.l.
Via...
Tel. +39041850464

GRUPPO DI PROGETTAZIONE
Dott. Alessandro Venturini
Dott.ssa Roberta Rocco
Ing. Loris Lovo
Arch. Lorenzo Lualaba
Arch. Francesco Horolotto
Geom. Davide Folini
Arch. Francesca Giannini
Dott.ssa Francesca Pavanello

PROGETTISTA RESPONSABILE
Dott.ssa Roberta Rocco

RESPONSABILE INTEGRAZIONE
PRESTAZIONI SPECIALISTICHE
SAVE S.p.A.
Ing. Davide Bassano

COMMITTENTE

SAVE S.p.A.
A.M./R.U.P./R.L.
Ing. Corrado Fischer

SAVE S.p.A.
POST HOLDER
PROGETTAZIONE
Ing. Franco Dal Pos

ALLEGATO VERBALE E
PROFI-CORRELLI-RREVIO