PIANTA

SCALA 1:50

CONCIO 1

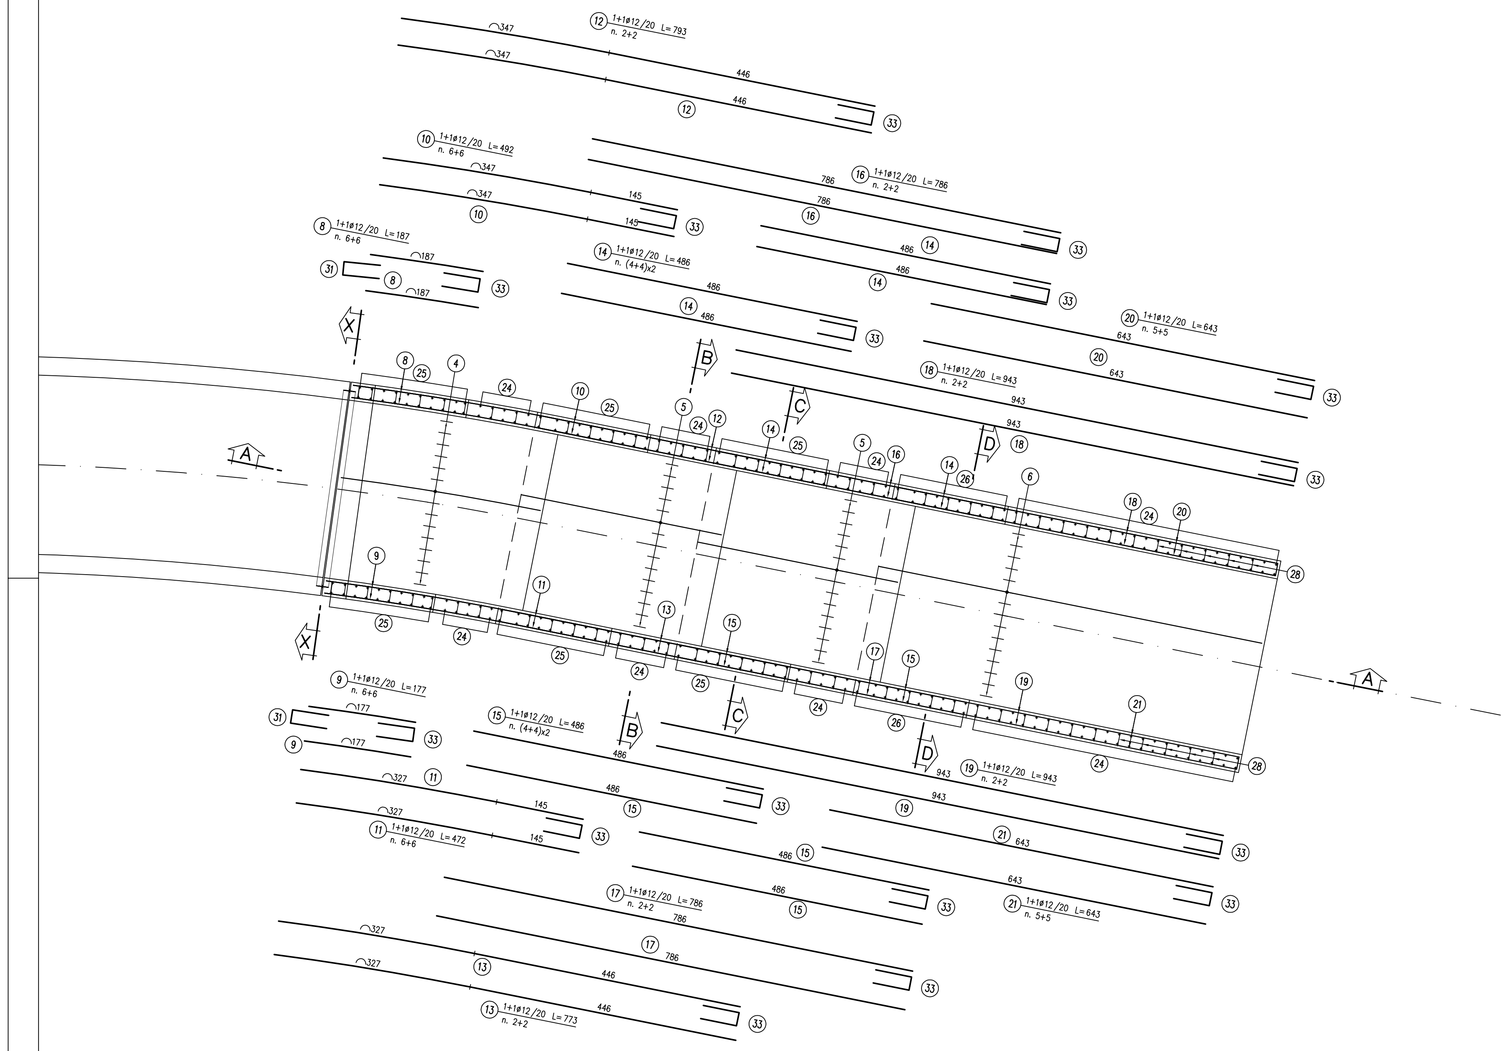

SEZIONE TRASVERSALE B–B

SCALA 1:50

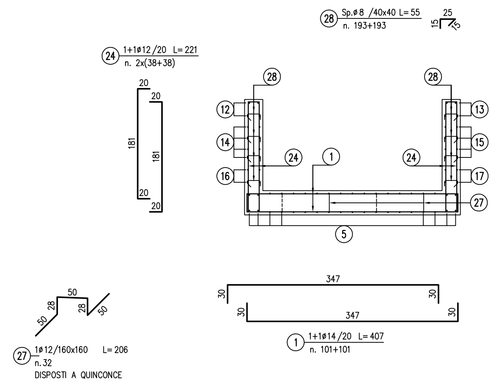

SEZIONE TRASVERSALE C–C

SCALA 1:50

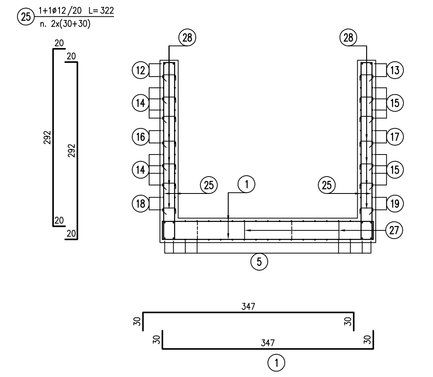

SEZIONE TRASVERSALE D–D

SCALA 1:50

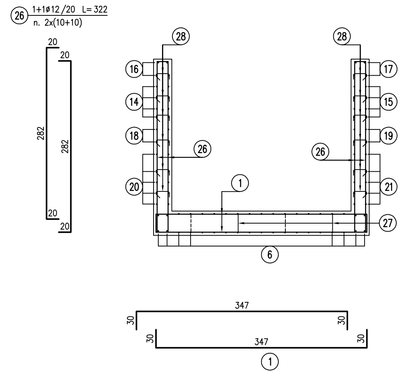

SEZIONE TRASVERSALE X–X

SCALA 1:50

ARMATURA GIUNTO WATER–STOP

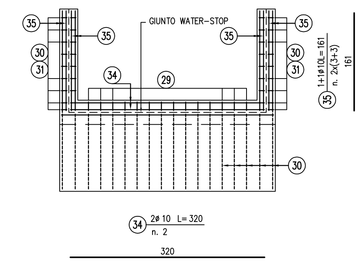

TABELLA FERRI
Concio 3

POS.	N.	DIAM.	LUNG.(cm)	P.U.	LUNG.TOT.(cm)	PESO(Kg)
1	202	14	407	1,208	82214	993
2	15	12	172	0,888	2580	23
3	15	12	192	0,888	2880	26
4	30	12	392	0,888	11760	104
5	76	12	392	0,888	29792	264
6	38	12	699	0,888	26562	236
7	38	12	122	0,888	4636	41
8	12	12	187	0,888	2244	20
9	12	12	177	0,888	2124	19
10	12	12	492	0,888	5904	52
11	12	12	472	0,888	5664	50
12	4	12	793	0,888	3172	28
13	4	12	773	0,888	3092	27
14	16	12	486	0,888	7776	69
15	16	12	486	0,888	7776	69
16	4	12	786	0,888	3144	28
17	4	12	786	0,888	3144	28
18	4	12	943	0,888	3772	33
19	4	12	943	0,888	3772	33
20	10	12	643	0,888	6430	57
21	10	12	643	0,888	6430	57
22	60	12	192	0,888	11520	102
23	30	12	182	0,888	5460	48
24	152	12	221	0,888	33592	298
25	120	12	322	0,888	38640	343
26	40	12	322	0,888	12880	114
27	32	12	206	0,888	6592	59
28	386	8	55	0,395	21230	84
29	19	8	72	0,395	1368	5
30	19	8	115	0,395	2185	9
31	14	14	150	1,208	2100	25
32	32	10	155	0,617	4960	31
33	62	12	142	0,888	8804	78
34	2	10	320	0,617	640	4
35	12	10	161	0,617	1932	12
				Totale		3473

SEZIONE LONGITUDINALE A–A

SCALA 1:50

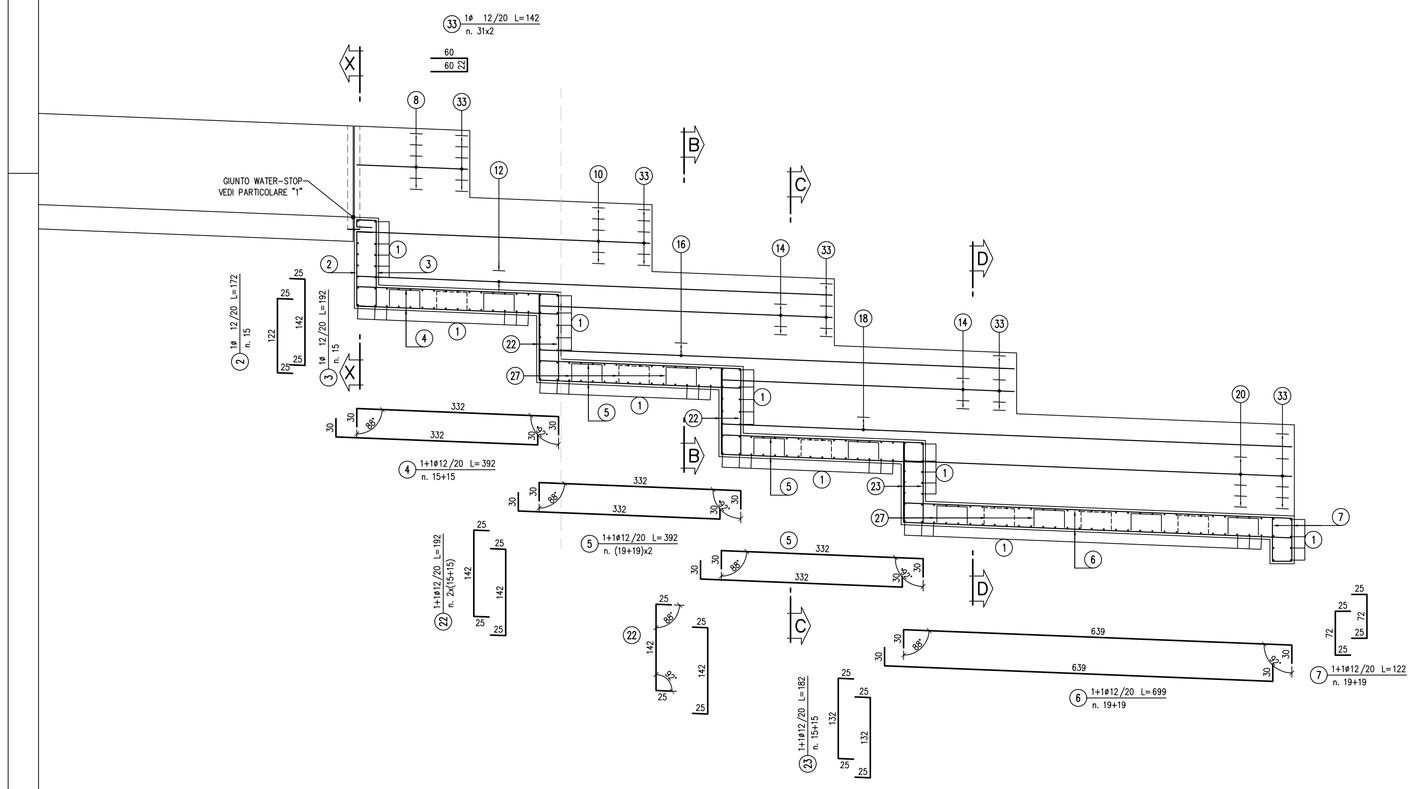

PARTICOLARE 1

SCALA 1:25

PARTICOLARE FONDAZIONE

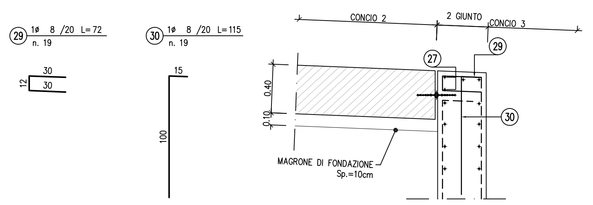

PARTICOLARE PIEDRITTI

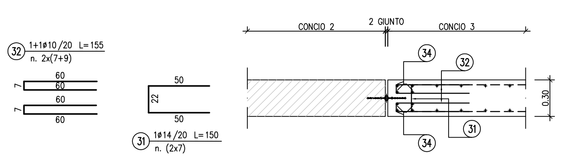

NOTE:

Per la tabella materiali si fa riferimento all'elaborato IG51-00-E-TT-OC0D-00-002.

LEGENDA

Q.S.	Quota scorrimento
P.F.	Piano del ferro
Q.F.	Quota falda
Q.F.C.	Quota falda di cantiere
P.C.	Piano campagna

COMMITTENTE: RFI RETE FERROVIARIA ITALIANA – GRUPPO FERROVIE DELLO STATO ITALIANE

ALTA SORVEGLIANZA: ITALFERR – GRUPPO FERROVIE DELLO STATO ITALIANE

GENERAL CONTRACTOR: Consorzio Cooperative Costruzioni – Consorzio Collegamenti Integrati Valico

INFRASTRUTTURE FERROVIARIE STRATEGICHE DEFINITE DALLA LEGGE OBIETTIVO N.443/01

TRATTA A.V./A.C. TERZO VALICO DEI GIOVI
PROGETTO ESECUTIVO

Rilevato di Linea III Valico da pk 29+064,72 a pk 29+491,39
Fosso 4 - Manufatto di sbocco
Armatura Tav. 2

GENERAL CONTRACTOR	DIRETTORE LAVORI	SCALA:
Consorzio Cociv – Ing. P.P. Marcheselli		1:50

COMMESSA	LOTTO	FASE	ENTE	TIPO DOC.	OPERA/DISCIPLINA	PROGR.	REV.
IG51	02	E	CV	BB	RI1205	004	A

PROGETTAZIONE

Rev.	Descrizione emissione	Redatto	Data	Verificato	Data	Progettista Integratore	Data	IL PROGETTISTA
A00	Prima emissione	ALPINA	27/09/2013	COCIV	27/09/2013	A. Palomba	30/09/2013	Dott. ing. Alessandro Palomba, Ordine Ingegneri Prov. TO n. 6211 S

n. Elab.

Nome File: IG51-02-E-CV-BB-RI1205-004-A00

CUP: F81H92000000008

Scala di plot: 1:1