CARPENTERIA

SEZIONE ORIZZONTALE

SCALA 1:50

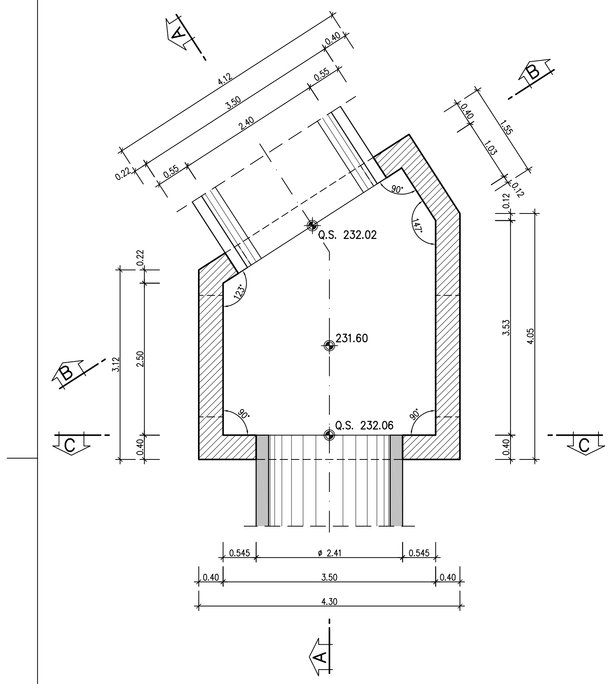

PIANTA A Q.TA 235.45

SCALA 1:50

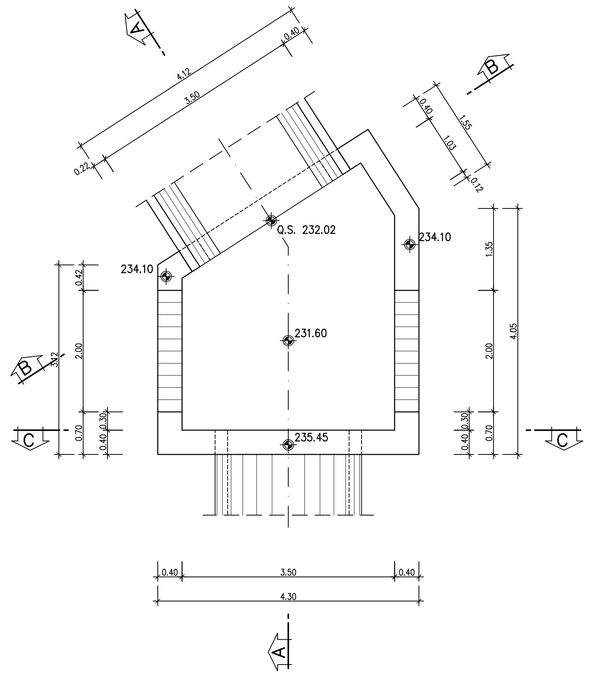

SEZIONE A–A

SCALA 1:50

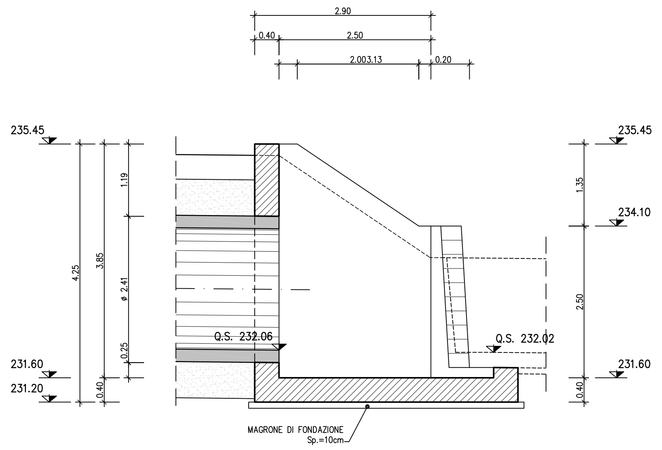

SEZIONE B–B

SCALA 1:50

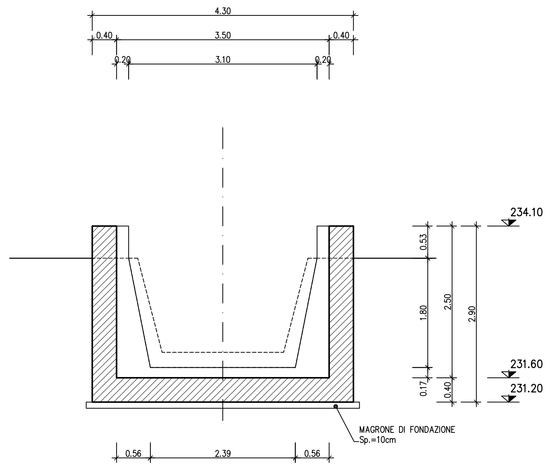

SEZIONE C–C

SCALA 1:50

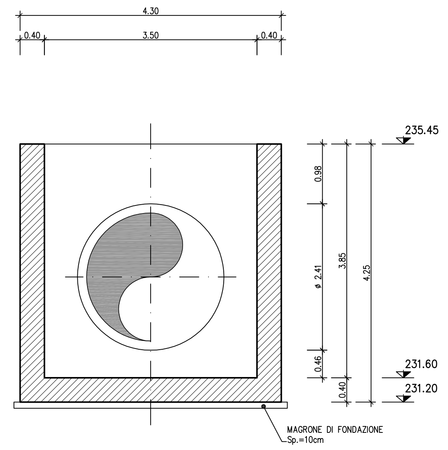

TABELLA FERRI
Pozzetto P03

POS.	N.	DIAM.	LUNG.(cm)	P.U.	LUNG.TOT.(cm)	PESO(Kg)
1	16	18	320	1,998	5120	102
2	32	18	472	1,998	15104	302
3	8	12	510	0,888	4080	36
4	38	12	470,5	0,888	16939	150
5	4	12	175	0,888	700	6
6	4	12	416	0,888	1664	15
7	16	12	478	0,888	7648	68
8	48	12	172	0,888	8256	73
9	13	12	485	0,888	6305	56
10	13	12	535	0,888	6955	62
11	12	12	221	0,888	2652	24
12	13	12	235	0,888	3055	27
13	13	12	285	0,888	3705	33
14	1	12	470	0,888	470	4
15	1	12	490	0,888	490	4
16	11	12	119	0,888	1309	12
17	11	12	139	0,888	1529	14
18	22	12	127	0,888	2794	25
19	13	12	370	0,888	4810	43
20	13	12	390	0,888	5070	45
21	12	12	221	0,888	2652	24
22	103	18	175	1,998	18025	360
23	28	18	430	1,998	12040	241
24	44	18	405	1,998	17820	356
25	31	18	295	1,998	9145	183
26	24	18	156,5	1,998	3756	75
27	24	18	169	1,998	4056	81
28	4	18	177	1,998	708	14
29	16	18	105	1,998	1680	34
30	4	10	345	0,617	1380	9
31	4	10	345	0,617	1380	9
32	2	10	160	0,617	320	2
33	2	10	375	0,617	750	5
34	4	10	285	0,617	1140	7
35	2	10	140	0,617	280	2
36	2	10	150	0,617	300	2
37	2	12	300	0,888	600	5
38	2	12	370	0,888	740	7
39	210	8	62	0,395	13020	51
40	13	12	206	0,888	2678	24
				Totale		2588

NOTE:

– Per la tabella materiali si fa riferimento all'elaborato IG51-00-E-TT-OC0D-00-002.

LEGENDA

Q.S.	Quota scorrimento
P.F.	Piano del ferro
Q.F.	Quota falda
Q.F.C.	Quota falda di cantiere

ARMATURA

PIANTA SOLETTA DI FONDAZIONE

SCALA 1:50

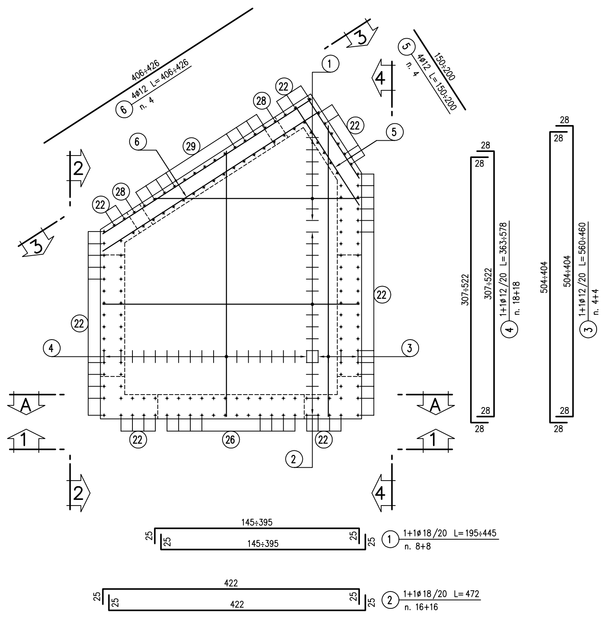

SEZIONE ORIZZONTALE

SCALA 1:50

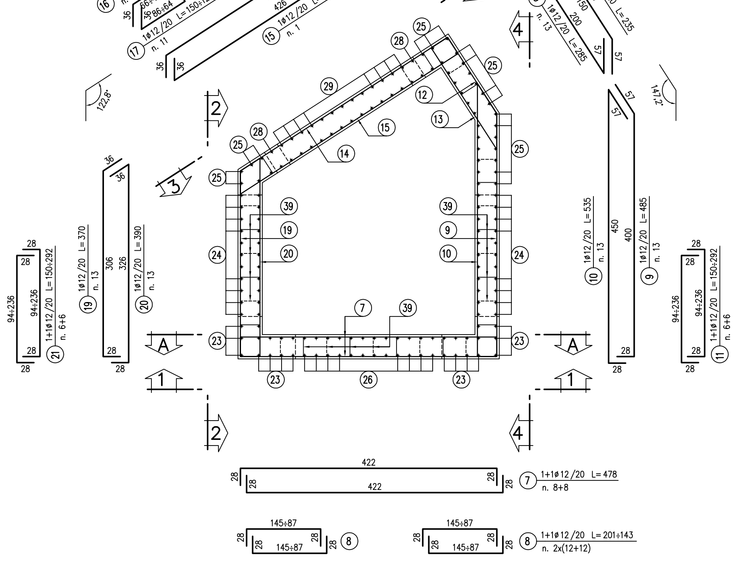

SEZIONE A–A

SCALA 1:50

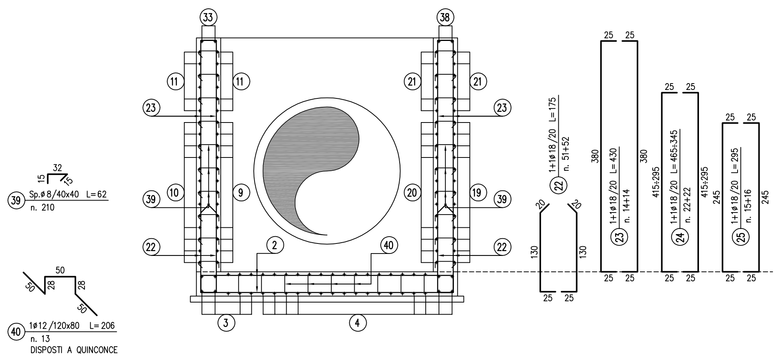

PROSPETTO 1

SCALA 1:50

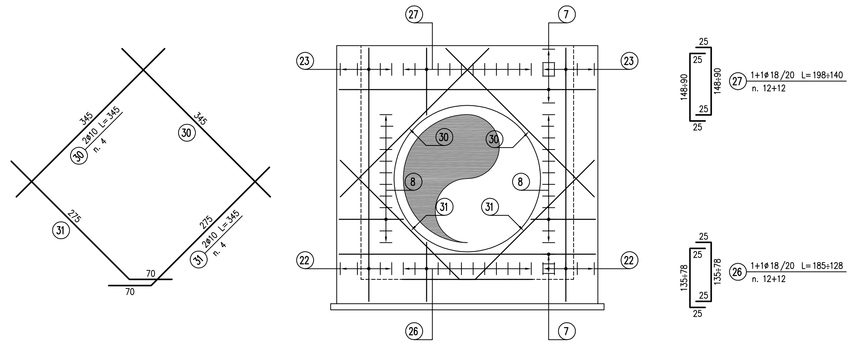

PROSPETTO 2

SCALA 1:50

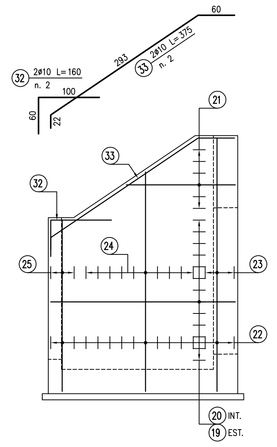

PROSPETTO 3

SCALA 1:50

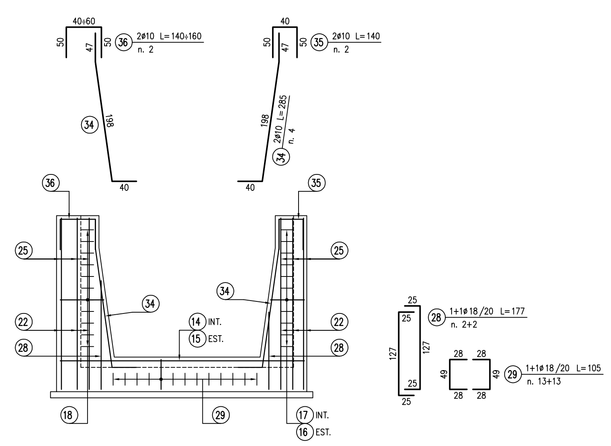

PROSPETTO 4

SCALA 1:50

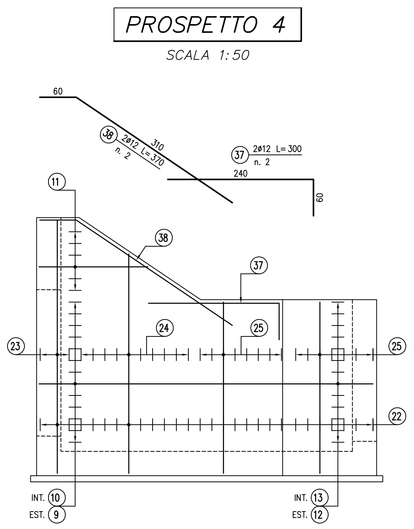

COMMITTENTE:

RFI
RETE FERROVIARIA ITALIANA
GRUPPO FERROVIE DELLO STATO ITALIANE

ALTA SORVEGLIANZA:

ITALFERR
GRUPPO FERROVIE DELLO STATO ITALIANE

GENERAL CONTRACTOR:

Consorzio Collegamenti Integrati Veloci

INFRASTRUTTURE FERROVIARIE STRATEGICHE DEFINITE DALLA LEGGE OBIETTIVO N.443/01

TRATTA A.V./A.C. TERZO VALICO DEI GIOVI
PROGETTO ESECUTIVO

Rilevato di Linea III Valico da pk 29+064,72 a pk 29+491,39

Fosso 6

Pozzetto P03 - Carpenteria ed armatura

GENERAL CONTRACTOR	DIRETTORE LAVORI	SCALA:
Consorzio Cociv Ing. P.P. Marcheselli		1:50

COMMESSA	LOTTO	FASE	ENTE	TIPO DOC.	OPERA/DISCIPLINA	PROGR.	REV.
I G 5 1	0 2	E	C V	B Z	R I 1 2 0 3	0 0 3	A

PROGETTAZIONE

Rev.	Descrizione emissione	Redatto	Data	Verificato	Data	Progettista Integratore	Data	IL PROGETTISTA
A00	Prima emissione	ALPINA	27/09/2013	COCIV	27/09/2013	A. Palomba	30/09/2013	Dott. Ing. Alessandro Palomba Ordine Ingegneri Prov. TO n. 6271 R

n. Elab.

Nome File: IG51-02-E-CV-RO-RI12-03-003-A00

CUP: F81H92000000008

Scala di plot: 1