


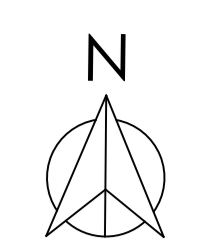

LEGENDA

- Confini aeroportuali 2037
- Aree funzionali allo sviluppo aeroportuale




LEGENDA			
Simbolo grafico	Descrizione simbolo	Simbolo grafico	Descrizione simbolo
	Ambito infrastrutture mobilità - Aeroporto		Percorsi naturalistici e ambientali
P	Stazione FS Marco Polo		Aree di riqualificazione e o riconversione
	Viabilità di connessione urbana e territoriale		Linea ferroviaria e S.F.M.R.
	Tutela, Riqualificazione, Valorizzazione		Ambito agrario
	Aree di espansione - Linee preferenziali di sviluppo insediativo		Corridoi ecologici principali
	ATO 7 Laguna di Venezia		Perlinenze scoperte da tutelare
	Area d'interesse - Aeroporto M. Polo e aree di sviluppo		Infrastrutture mobilità - Linee di forza del trasporto lagunare

Fonte: Tavola 4a Carta delle Trasformabilità - PAT
 Approvato con DGPV n. 128 del 10/10/2014

NUMERO ELABORATO: RPA-PA-CT-04-A Manuale dell'aeroporto - PP101 - Allegato "Modulo Caricigo Concessionario"

MINISTERO DELLE INFRASTRUTTURE E TRASPORTI
 ENTE NAZIONALE AVIAZIONE CIVILE

AEROPORTO "MARCO POLO" DI TESSERA - VENEZIA
Concessionaria del MINISTERO DELLE INFRASTRUTTURE E TRASPORTI

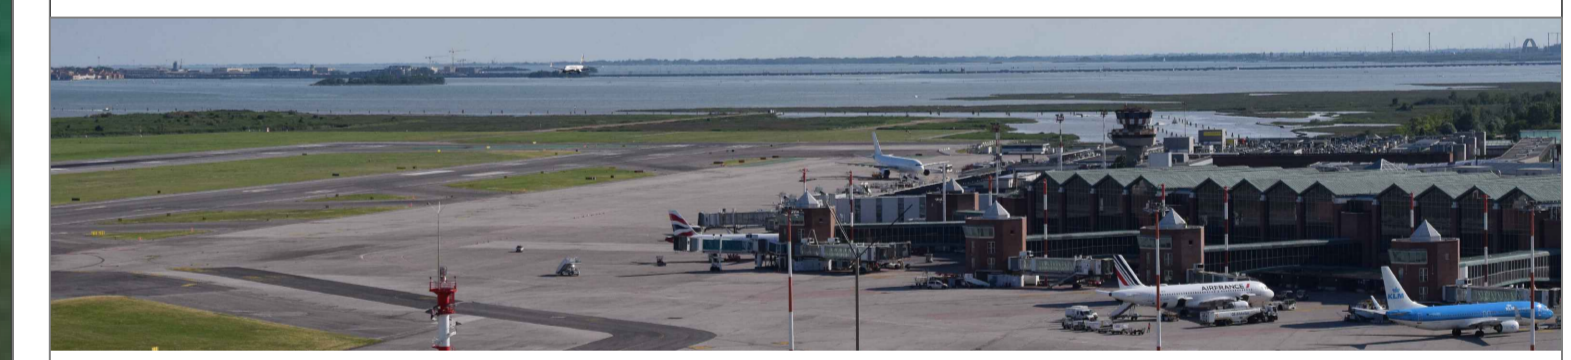

COMMESSA
MASTERPLAN 2023 - 2037
DELL'AEROPORTO "MARCO POLO" DI TESSERA - VENEZIA
RELAZIONE PAESAGGISTICA

ELABORATO	COD. MIA MACRO INT. In fase di assegnazione
	CODICE MIA In fase di assegnazione
Piano di Assetto Territoriale (PAT) del Comune di Venezia	COD. C.d.P.: 8, 3, 4
	CODICE ELABORATO RPA - PA - CT - 04

REV	DATA	DESCRIZIONE	REDAZIONE	VERIFICA	APPROV.	P.M. SAVE	NOME FILE
A	Giugno 2024	Prima emissione	Arch. E. Cosenza	Ing. A. Santilli	Ing. M. Di Prete	Ing. S. Sobietto	RPA-PA-CT-04-A
							FILE DI STAMPA: RPA-PA-CT-04-A.pdf
							SCALA: 1:10.000

<p>GRUPPO DI LAVORO</p> <p>iride Istituto I.R.I.D.E. S.r.l. DIRETTORE TECNICO Ing. Mauro Di Prete</p> <p>RESPONSABILE INFRASTRUTTURE Ing. Antonella Santilli</p> <p>RESPONSABILE DI PROGETTO Arch. Ermelinda Cosenza</p>	<p>manens</p> <p>Manens S.p.A. DIRETTORE TECNICO Ing. Riccardo Curci</p> <p>RESPONSABILE AMBIENTE Ing. Alessandra Lisiero</p>	<p>SAVE SAVE S.p.A. RESPONSABILE INTEGRAZIONE PRESTAZIONI SPECIALISTICHE Ing. Davide Bassano</p>
--	--	---

COMMITTENTE: **SAVE S.p.A. DIREZIONE OPERATIVA A.M.R.U.P./R.L.**
 Ing. Corrado Fischer

ALLEGATO VERBALE PP101-CDPS.3.4-REV00

Tutti i diritti sono riservati. È vietata espressamente la ristampa o l'uso non autorizzato senza permesso scritto dalla SAVE S.p.A. Le immagini e i dati sono stati ottenuti da fonti attendibili e sono stati verificati per quanto possibile. Tuttavia, non si assume alcuna responsabilità per eventuali errori o omissioni. La presente relazione è valida fino alla data di approvazione del Piano di Assetto Territoriale (PAT) del Comune di Venezia.