NUOVO IMPIANTO IDROELETTRICO
PRESSO LA TRAVERSA ESISTENTE A MONTE
DEL PONTE DELLA FERROVIA E DI CORSO CANALE
IN COMUNE DI ALBA

ELABORATO N°	TITOLO ELABORATO	SCALA
T8.2	**SEZIONI E PROSPETTI DELL'IMPIANTO IDROELETTRICO**	Varie
		DATA
PRIMA EMISSIONE		Luglio 2024

PROGETTISTI — FIRMA

e3 STUDIO DI CAPELLINO E ASSOCIATI ENGINEERING ENVIRONMENT ENERGY
Corso Armando Diaz 23/1 - 12084 - Mondovì (CN)
☎ 0174 55 12 47
✉ info@e3studio.it ✉ e3studio@legalmail.it

Dott. Ing. ANTONIO CAPELLINO
☎ 335 65 60 172 ✉ antonio.capellino@e3studio.it

Dott. Arch. DANIELE BORGNA
☎ 339 31 31 477 ✉ daniele.borgna@e3studio.it

Geom. ALBERTO BALSAMO
☎ 347 40 97 196 ✉ alberto.balsamo@e3studio.it

Dott. Ing. ALBERTO BONELLO
☎ 328 45 41 205 ✉ alberto.bonello@e3studio.it

Dott. Arch. IVANO GARELLI
☎ 331 84 59 912 ✉ ivano.garelli@e3studio.it

COMMITTENTE — FIRMA

EDISON
EDISON Spa
Foro Buonaparte, n. 31 - 20121 Milano
Partita IVA 08263330014
☎ 02/62221.1
www.edison.it

SEZIONE A-A
Sezione longitudinale dell'impianto idroelettrico
Scala 1:100

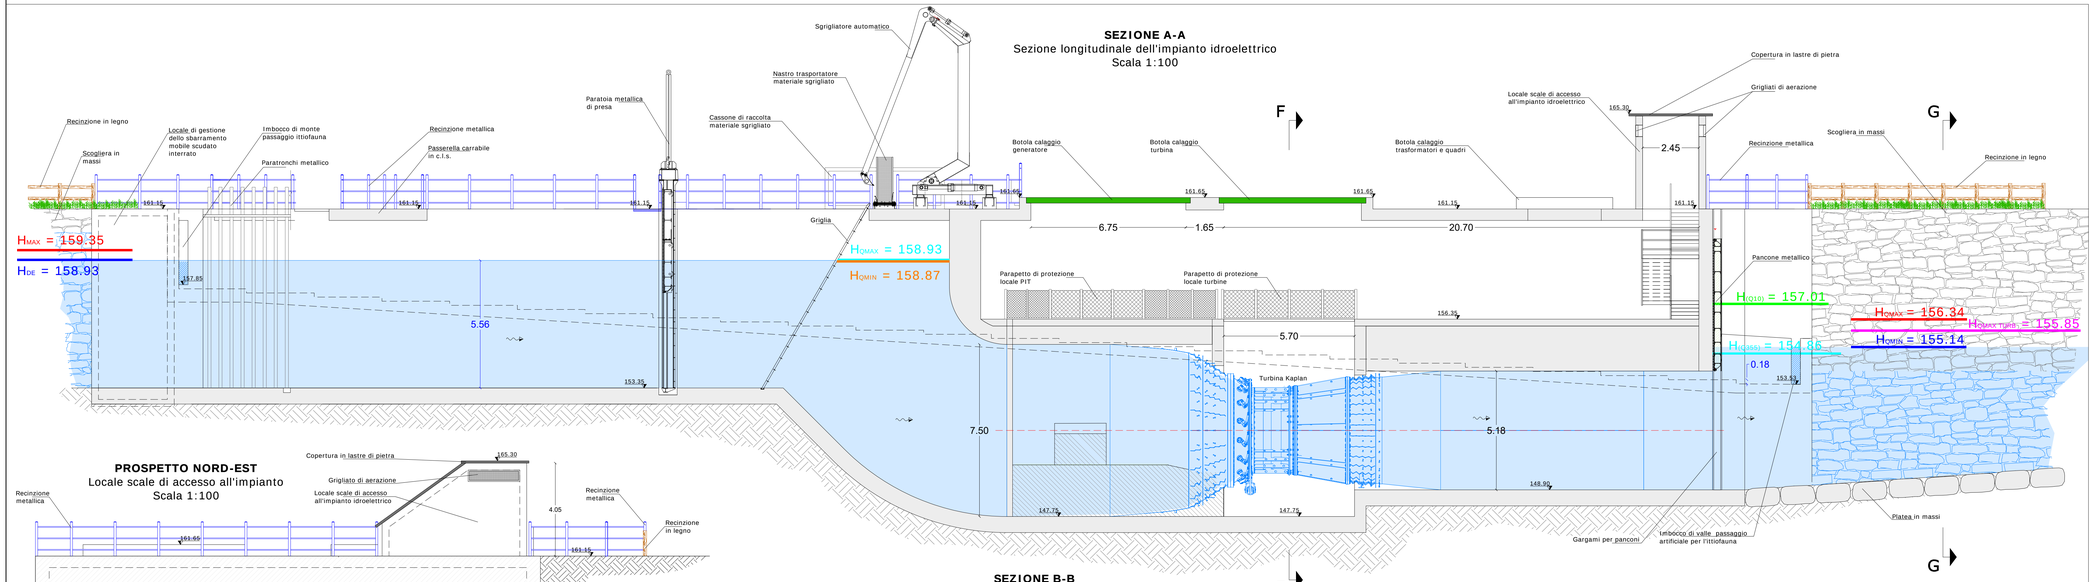

PROSPETTO NORD-EST
Locale scale di accesso all'impianto
Scala 1:100

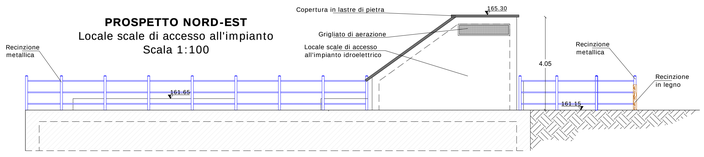

SEZIONE B-B
Sezione trasversale della traversa
Scala 1:200

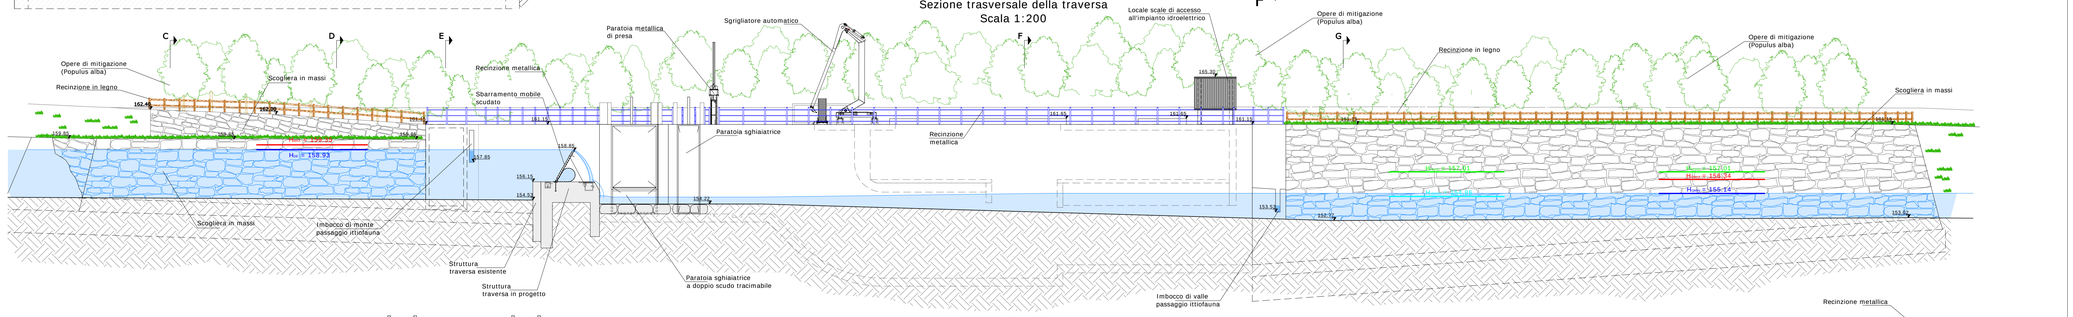

SEZIONE TRASVERSALE DELLA TRAVERSA
Sollevamento mediante sbarramento gonfiabile h=2.70m
Scala 1:50

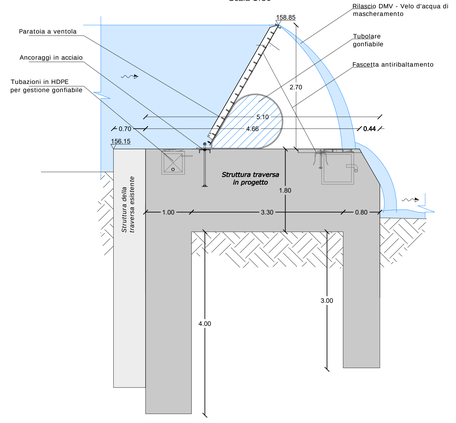

SEZIONE E-E
Opera di presa e traversa
Scala 1:200

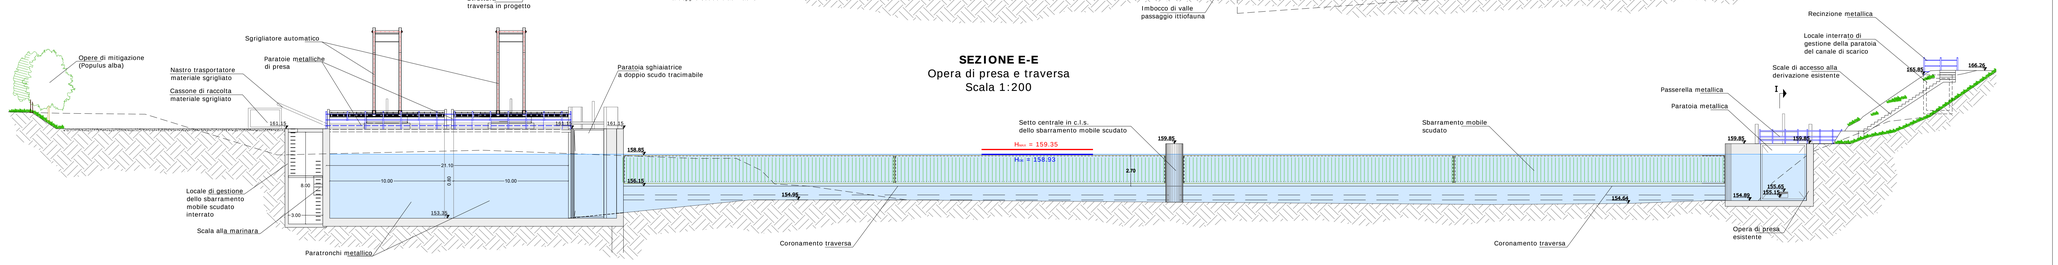

SEZIONE I-I
Sezione del canale DMV e prospetto della sponda destra orografica
Scala 1:200

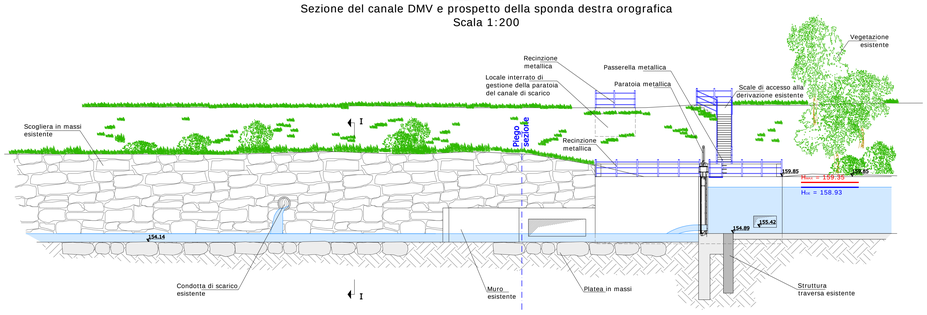

PROSPETTO NORD-OVEST
Locale scale di accesso all'impianto
Scala 1:100

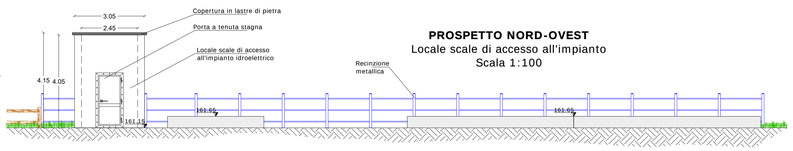

SEZIONE D-D
Sezione tipo scogliera a monte dell'opera di presa
Scala 1:100

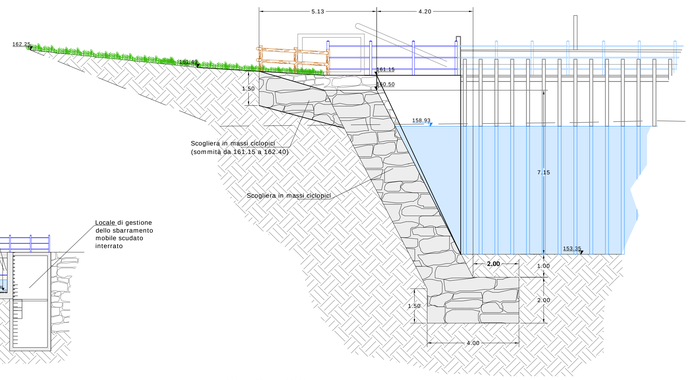

SEZIONE H-H
Sezione longitudinale del passaggio artificiale per l'ittiofauna
Scala 1:200

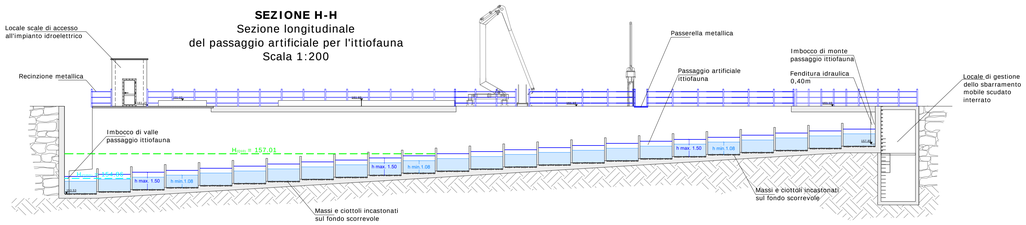

SEZIONE F-F
Sezione trasversale dell'impianto idroelettrico
Scala 1:100

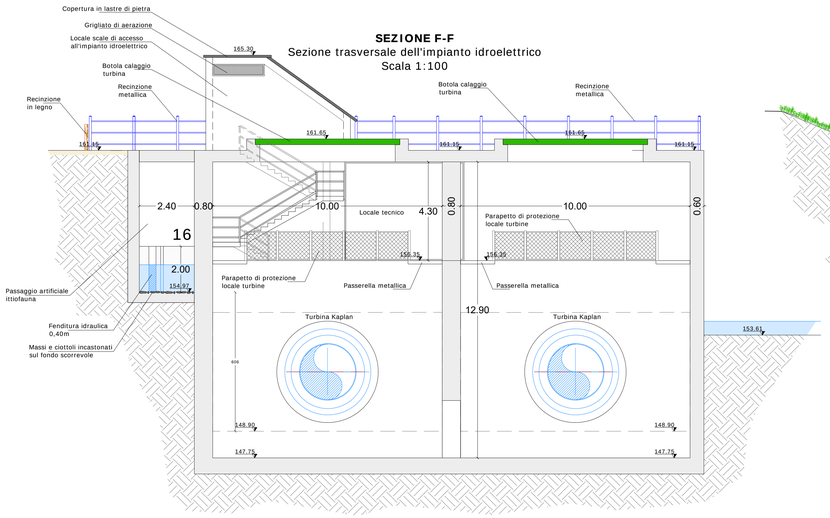

SEZIONE G-G
Sezione tipo scogliera a valle della restituzione
Scala 1:100

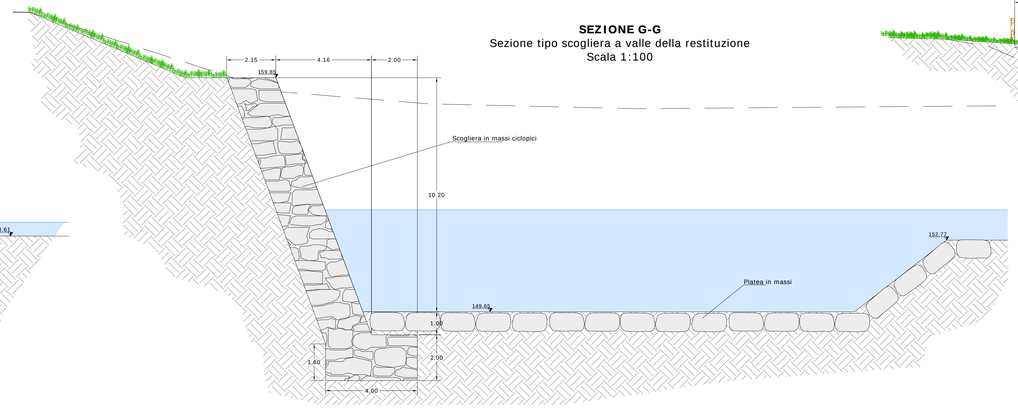
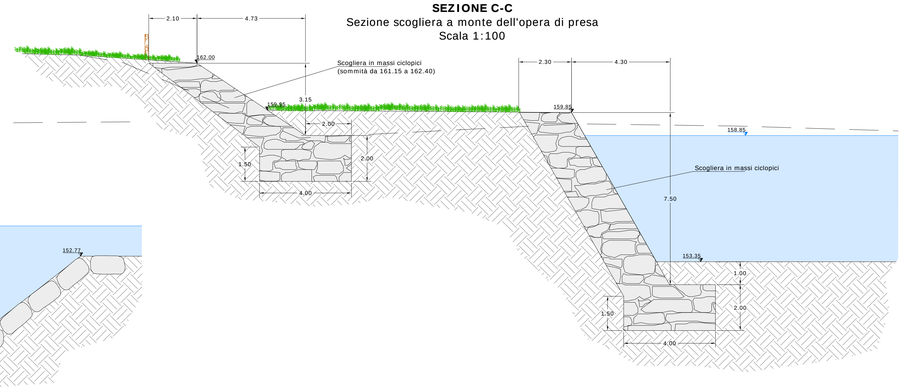
SEZIONE C-C
Sezione scogliera a monte dell'opera di presa
Scala 1:100