NUOVO IMPIANTO IDROELETTRICO PRESSO LA TRAVERSA ESISTENTE A MONTE DEL PONTE DELLA FERROVIA E DI CORSO CANALE IN COMUNE DI ALBA

ELABORATO N°	TITOLO ELABORATO	SCALA
T10.1	PROFILO LONGITUDINALE DEL FIUME TANARO- ESISTENTE	1:50 / 1:5.000
		DATA
PRIMA EMISSIONE		Luglio 2024

PROGETTISTI — FIRMA

e3 STUDIO DI CAPELLINO E ASSOCIATI ENGINEERING ENVIRONMENT ENERGY

Corso Armando Diaz 23/1 - 12084 - Mondovì (CN)
☎ 0174 55 12 47
✉ info@e3studio.it ✉ e3studio@legalmail.it

Dott. Ing. ANTONIO CAPELLINO
☎ 339 65 60 172 ✉ antonio.capellino@e3studio.it

Dott. Arch. DANIELE BORGNA
☎ 339 31 31 477 ✉ daniele.borgna@e3studio.it

Geom. ALBERTO BALSAMO
☎ 347 40 97 196 ✉ alberto.balsamo@e3studio.it

Dott. Ing. ALBERTO BONELLO
☎ 328 45 41 205 ✉ alberto.bonello@e3studio.it

Dott. Arch. IVANO GARIELLI
☎ 331 84 59 912 ✉ ivano.garielli@e3studio.it

COMMITTENTE — FIRMA

EDISON Spa
Foro Buonaparte, n. 31 - 20121 Milano
Partita IVA 08263330014
☎ 02/62221
www.edison.it

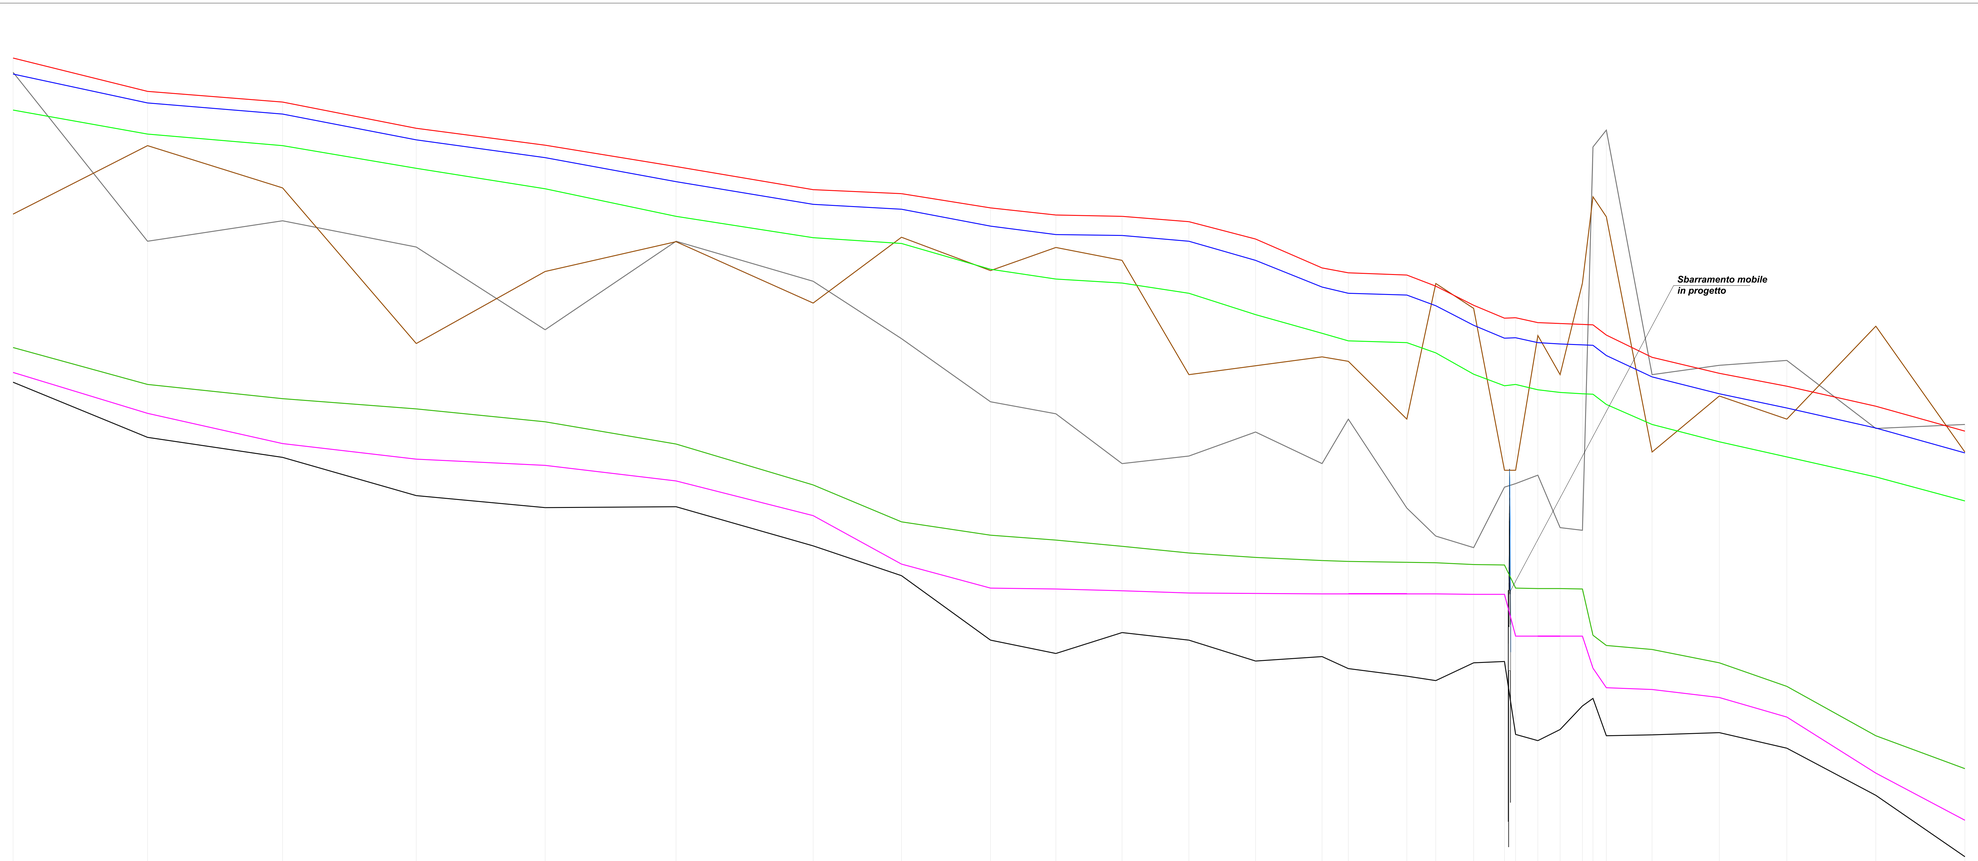

QUOTA DI RIFERIMENTO 145.00 m s.l.m.

Picchetti	1	2	3	4	5	6	7	8	9	10	11	12	13	14	15	16	17	18	19	20	21	22	23	24	25	26	27	28	29	30
Distanze parziali		302.45	303.68	300.7	289.87	294.44	308.36	198.69	200.27	147.01	148.84	150.33	149.93	149.59	59.06	131.59	65.12	85.17	69.32	20.66	50.03	50.04	50.22	23.7	30.08	102.83	151.26	151.88	200.15	200.33
Distanze progressive	0.00	302.45	606.13	906.83	1196.70	1491.14	1799.50	1998.19	2198.46	2345.47	2494.31	2644.64	2794.57	2944.16	3003.22	3134.81	3199.93	3285.10	3354.42	3375.08	3425.11	3475.15	3497.77	3527.85	3630.68	3782.30	3934.18	4086.32	4286.47	4486.80
Quota fondo alveo esistente	160.83	159.59	159.14	158.28	158.01	158.03	157.15	156.48	155.03	154.73	155.20	155.03	154.56	154.66	154.39	154.22	154.12	154.52	154.55	152.91	152.77	153.02	157.56	153.55	152.92	152.90	152.95	152.95	152.60	150.16
Sponda sinistra esistente	167.89	164.00	164.48	163.87	162.01	164.00	163.10	161.81	160.39	160.12	159.00	159.17	159.71	159.00	160.00	158.00	157.37	157.11	156.87	156.55	156.74	157.56	159.52	159.52	166.50	161.00	161.21	161.32	159.79	159.88
Sponda destra esistente	164.61	166.15	165.20	161.70	163.32	163.99	162.61	164.09	163.34	163.86	163.57	161.00	159.00	161.40	161.30	160.00	163.05	162.49	158.85	158.85	161.88	161.00	163.06	163.06	164.55	159.26	160.52	160.00	162.09	159.26
Q 200 esistente	168.12	167.37	167.13	166.54	166.16	165.65	165.16	165.07	164.73	164.59	164.58	164.44	164.05	163.40	163.29	163.24	162.89	162.56	162.27	162.28	162.17	162.15	162.13	162.13	161.89	161.39	161.03	160.74	160.29	159.73
Q 100 esistente	167.78	167.11	166.86	166.28	165.88	165.34	164.93	164.72	164.34	164.15	164.13	164.00	163.57	162.97	162.83	162.79	162.55	162.11	161.82	161.83	161.72	161.69	161.67	161.67	161.43	160.95	160.57	160.25	159.80	159.24
Q 20 esistente	166.95	166.41	166.15	165.64	165.18	164.56	164.08	163.95	163.37	163.15	163.06	162.83	162.35	161.83	161.76	161.72	161.49	161.01	160.75	160.78	160.66	160.60	160.57	160.57	160.33	159.88	159.49	159.15	158.70	158.16
Q Media esistente	161.61	160.78	160.48	160.23	159.94	159.44	158.52	157.69	157.39	157.28	157.14	156.99	156.89	156.62	156.60	156.78	156.77	156.73	156.72	156.20	156.19	156.19	156.18	156.18	154.91	154.82	154.52	153.99	152.88	152.14
Q Magra esistente	161.05	160.13	159.45	159.10	158.96	158.61	157.83	156.74	156.20	156.18	156.14	156.09	156.08	156.07	156.07	156.07	156.07	156.06	156.06	155.12	155.12	155.12	154.12	154.12	153.96	153.92	153.74	153.30	152.04	150.98