NUOVO IMPIANTO IDROELETTRICO PRESSO LA TRAVERSA ESISTENTE A MONTE DEL PONTE DELLA FERROVIA E DI CORSO CANALE IN COMUNE DI ALBA

ELABORATO N°	TITOLO ELABORATO	SCALA
T10.3	PROFILO LONGITUDINALE DEL FIUME TANARO - Q100 E Q20	1:50 / 1:5.000
		DATA
PRIMA EMISSIONE		Luglio 2024

PROGETTISTI — FIRMA

e3 STUDIO DI CAPELLINO E ASSOCIATI
ENGINEERING ENVIRONMENT ENERGY

Corso Armando Diaz 23/1 - 12084 - Mondovì (CN)
☎ 0174 55 12 47
✉ info@e3studio.it ✉ e3studio@legalmail.it

Dott. Ing. ANTONIO CAPELLINO
☎ 339 65 60 172 ✉ antonio.capellino@e3studio.it

Dott. Arch. DANIELE BORGNA
☎ 339 31 31 477 ✉ daniele.borgna@e3studio.it

Geom. ALBERTO BALSAMO
☎ 347 40 97 196 ✉ alberto.balsamo@e3studio.it

Dott. Ing. ALBERTO BONELLO
☎ 328 45 41 205 ✉ alberto.bonello@e3studio.it

Dott. Arch. IVANO GARIELLI
☎ 331 84 59 912 ✉ ivano.garielli@e3studio.it

COMMITTENTE — FIRMA

EDISON Spa
Foro Buonaparte, n. 31 - 20121 Milano
Partita IVA 08263330014
☎ 02/62221
www.edison.it

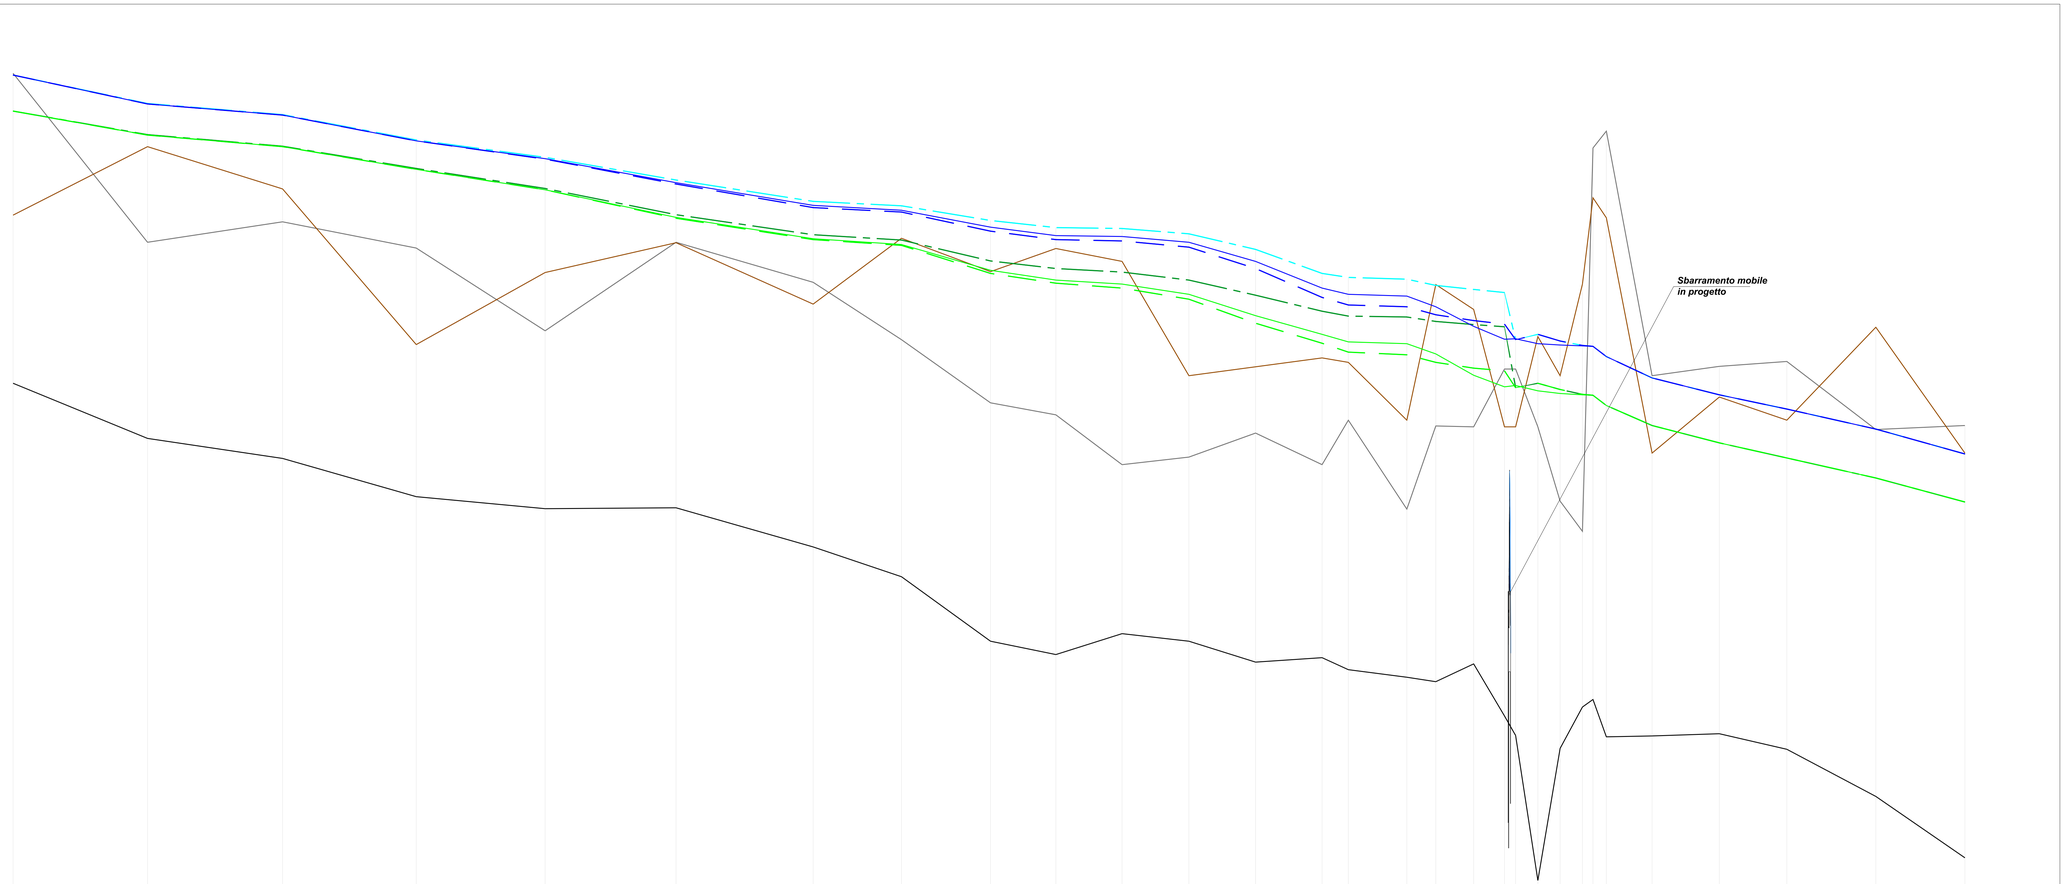

scala 1:50

scala 1:5000

QUOTA DI RIFERIMENTO 145.00 m s.l.m.

Picchetti	1	2	3	4	5	6	7	8	9	10	11	12	13	14	15	16	17	18	19	20	21	22	23	24	25	26	27	28	29	30
Distanze parziali		302.45	303.68	300.7	289.87	294.44	308.36	198.69	200.27	147.01	148.84	150.33	149.93	149.59	59.06	131.59	65.12	85.17	69.32	25.06	50.03	50.04	50.22	23.7	30.08	102.83	151.26	151.88	200.15	200.33
Distanze progressive	0.00	302.45	606.13	906.83	1196.70	1491.14	1799.50	1998.19	2198.46	2345.47	2494.31	2644.64	2794.57	2944.16	3003.22	3134.81	3199.93	3285.10	3354.42	3379.48	3429.51	3479.55	3529.77	3553.47	3583.55	3686.38	3837.64	3989.52	4189.67	4390.00
Quota fondo alveo in progetto	160.83	159.59	159.14	158.28	158.01	158.03	157.15	156.48	155.03	154.73	155.20	155.03	154.56	154.66	154.39	154.22	154.12	154.02	153.30	152.91	152.60	152.62	153.52	153.52	152.86	152.40	152.06	152.40	151.54	150.16
Sponda sinistra in progetto	167.80	164.00	164.46	163.87	162.01	164.00	163.10	161.81	160.39	160.12	159.00	159.17	159.71	159.00	160.00	158.00	159.87	159.85	161.15	161.15	159.85	158.18	157.52	157.52	166.50	161.00	161.21	161.32	159.79	159.88
Sponda destra in progetto	164.61	166.15	165.20	161.70	163.32	163.99	162.61	164.09	163.34	163.96	163.57	161.00	159.00	161.4	161.3	160.00	163.05	163.05	162.49	159.85	159.85	161.68	161.00	163.06	164.55	159.26	160.52	160.00	162.09	159.26
Q 100 esistente	167.76	167.11	166.86	166.28	165.88	165.34	164.83	164.72	164.34	164.15	164.13	164.00	163.57	162.97	162.83	162.79	162.55	162.11	161.82	161.83	161.72	161.69	161.67	161.67	161.43	160.95	160.57	160.25	159.80	159.24
Q 100 in progetto	167.76	167.11	166.86	166.28	165.87	165.31	164.78	164.68	164.25	164.06	164.03	163.89	163.41	162.76	162.59	162.55	162.37	162.24	162.16	161.81	161.93	161.78	161.68	161.68	161.43	160.95	160.57	160.25	159.80	159.24
Q 100 sbarramento parzializzato	167.76	167.12	166.87	166.30	165.91	165.40	164.92	164.82	164.49	164.33	164.31	164.19	163.84	163.30	163.21	163.17	163.03	162.94	162.87	161.81	161.93	161.78	161.68	161.68	161.43	160.95	160.57	160.25	159.80	159.24
Q 20 esistente	166.95	166.41	166.15	165.64	165.18	164.56	164.08	163.95	163.37	163.15	163.06	162.83	162.35	161.93	161.76	161.72	161.49	161.01	160.75	160.78	160.66	160.60	160.58	160.57	160.33	159.88	159.49	159.15	158.70	158.16
Q 20 in progetto	166.95	166.41	166.15	165.64	165.18	164.54	164.06	163.93	163.30	163.08	162.97	162.72	162.19	161.73	161.53	161.47	161.30	161.17	161.11	160.73	160.63	160.69	160.58	160.56	160.33	159.88	159.49	159.15	158.70	158.16
Q 20 sbarramento parzializzato	166.95	166.42	166.16	165.66	165.21	164.62	164.17	164.05	163.56	163.41	163.33	163.15	162.81	162.45	162.34	162.32	162.22	162.15	162.10	160.73	160.63	160.69	160.58	160.56	160.33	159.88	159.49	159.15	158.70	158.16