PROFILO LONGITUDINALE
Scala 1:1000/100

LIVELLETTE: D=-8.152 L=1355.461 P=-0.601% — D=-19.161 L=2781.745 P=-0.689%

Prog= 29480.57
Quota= 237.57

R= 30000.00
T= 13.11
f 0.00
Sv= 26.22
Dp= -0.0874%

WBS RI12

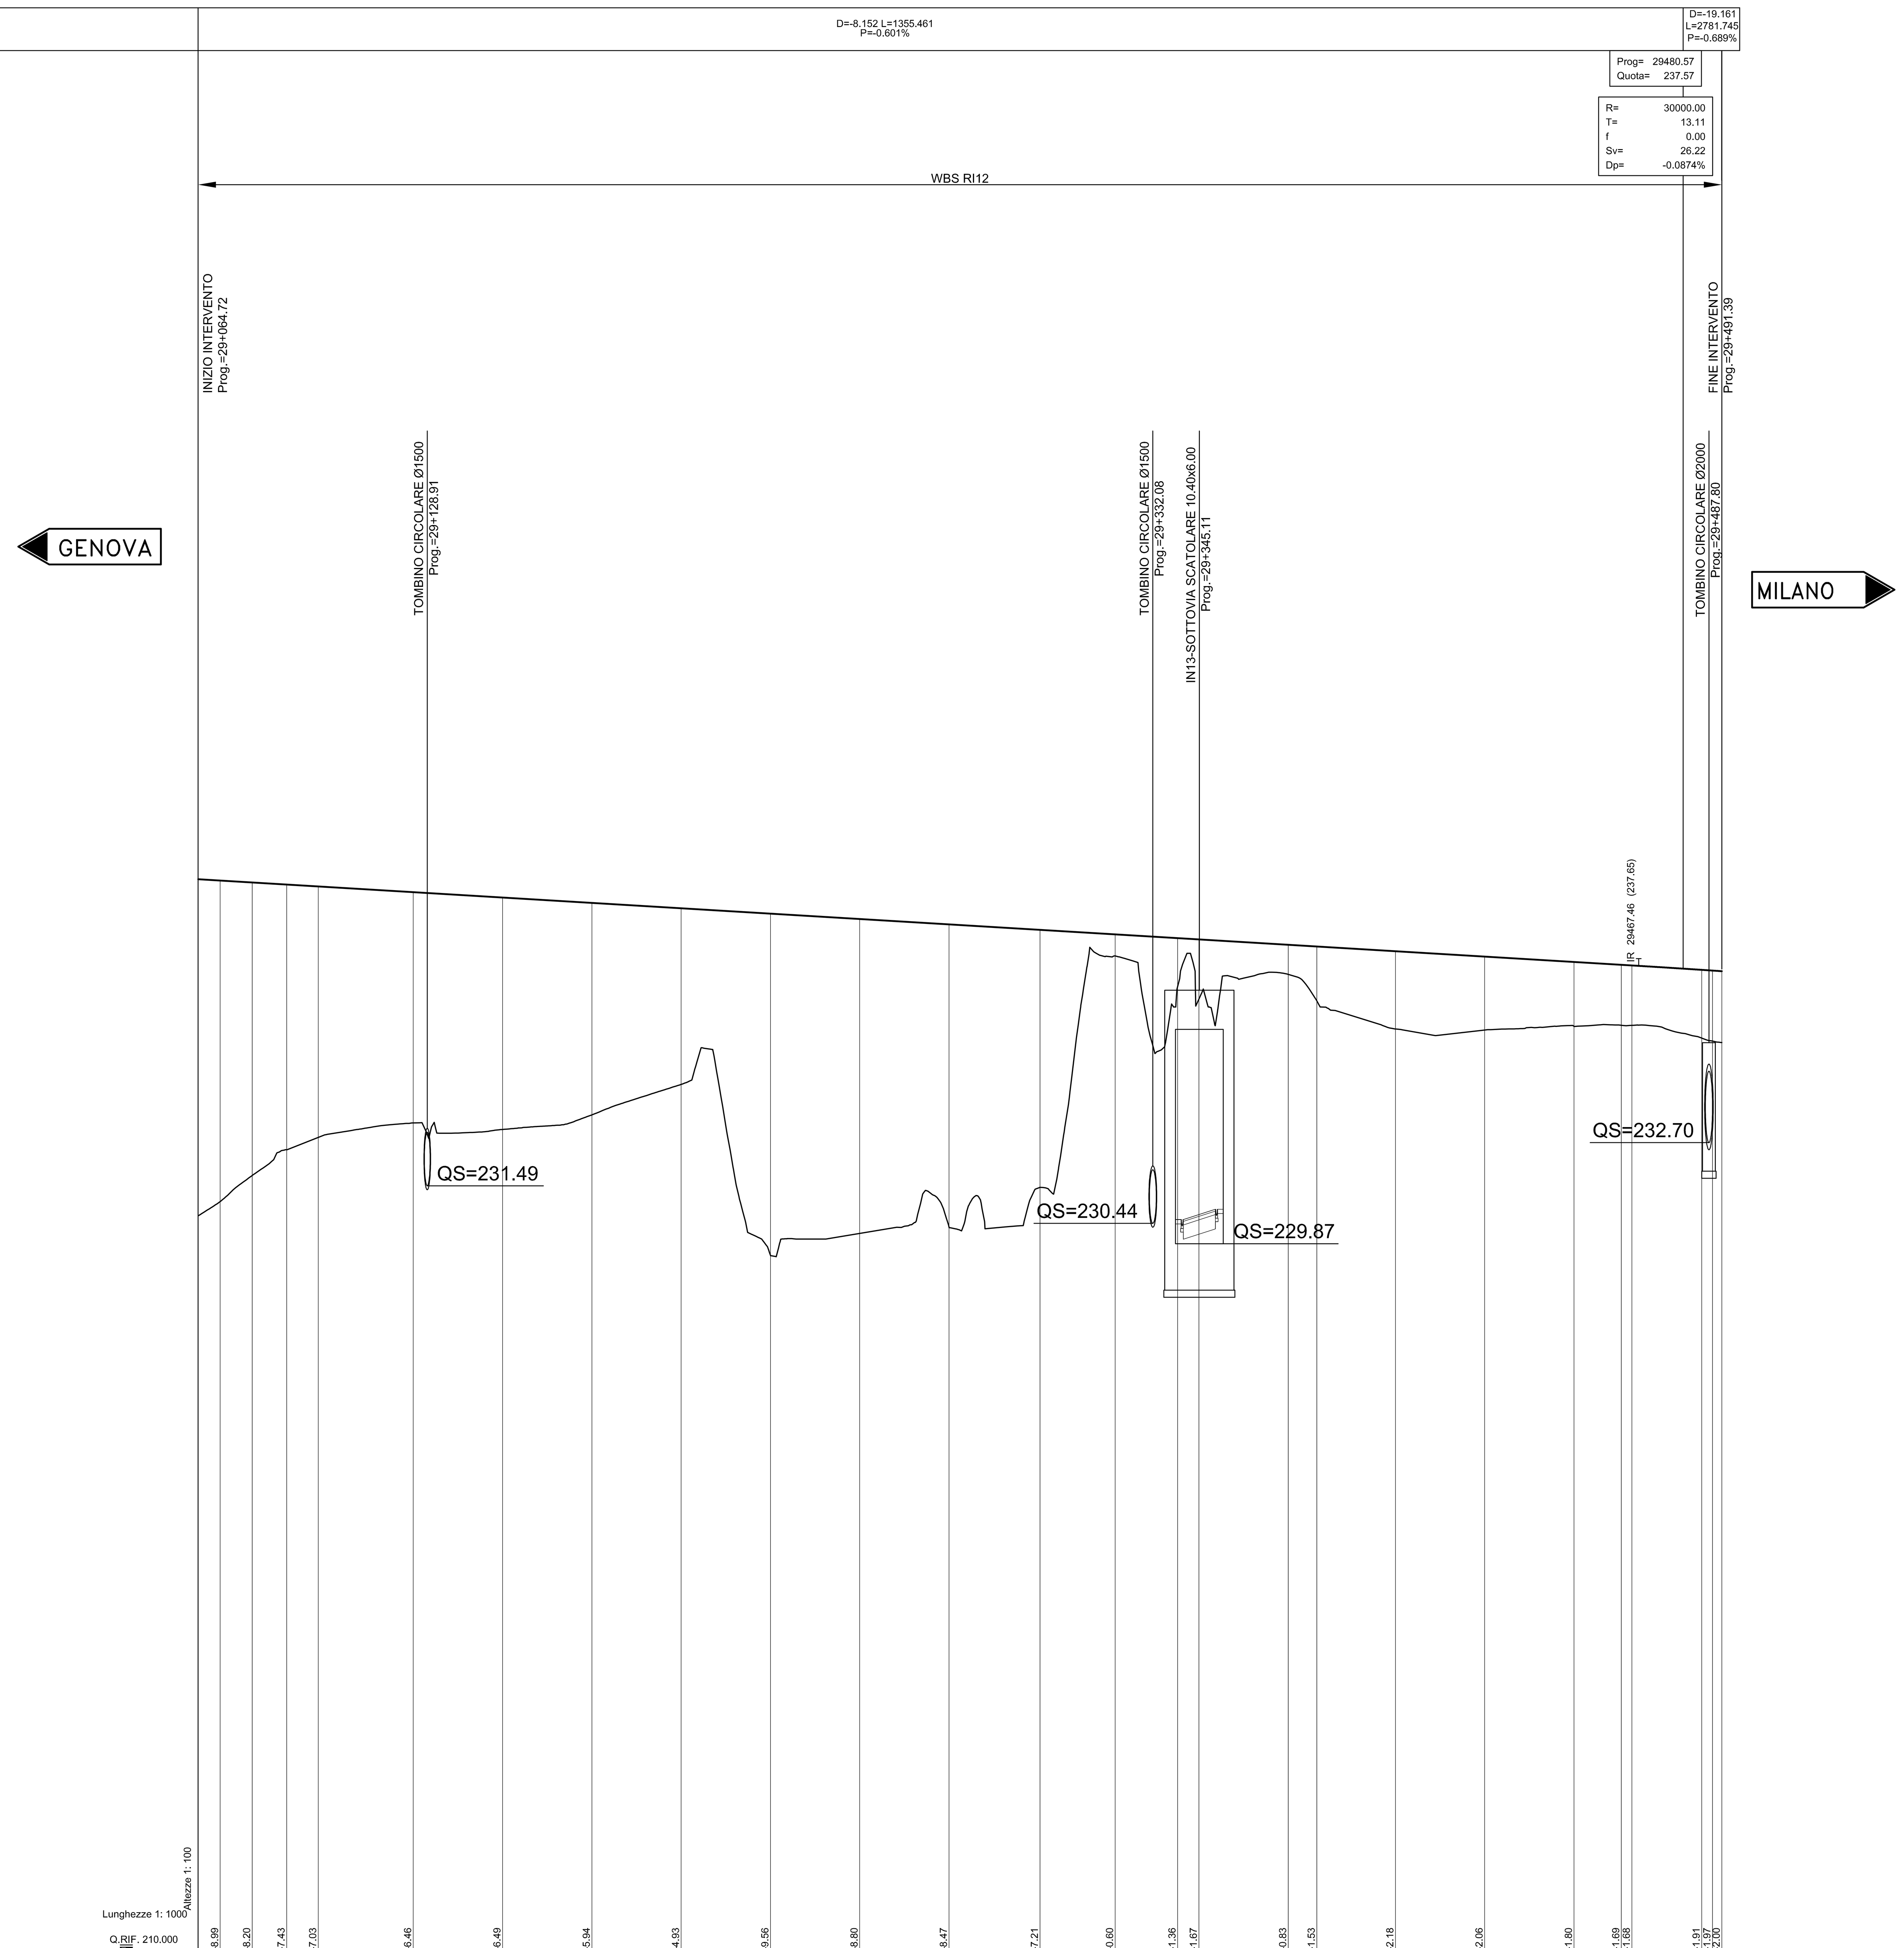

COMUNI E PROVINCE: ALESSANDRIA SERRAVALLE

SEZIONI	PROGRESSIVE	DIST. PARZIALI	QUOTE TERRENO	QUOTE PROGETTO	
35	29064.72	6.20	230.65	240.08	
36	29070.92	8.99	231.05	240.04	-8.99
37	29079.91	9.65	231.78	239.98	-8.20
38	29089.56	8.85	232.50	239.93	-7.43
39	29098.41	26.59	232.84	239.87	-7.03
40	29125.00	25.00	233.25	239.71	-6.46
41	29150.00	25.00	233.07	239.56	-6.49
42	29175.00	25.00	233.48	239.41	-5.94
43	29200.00	25.00	234.33	239.26	-4.93
44	29225.00	25.00	229.55	239.11	-9.56
45	29250.00	25.00	230.16	238.96	-8.80
46	29275.00	25.50	230.34	238.81	-8.47
47	29300.50	21.05	231.45	238.66	-7.21
48	29321.55	17.45	237.93	238.53	-0.60
49	29339.00	6.00	237.06	238.43	-1.36
50	29345.00	25.00	236.72	238.39	-1.67
51	29370.00	8.00	237.41	238.24	-0.83
52	29378.00	22.00	236.67	238.19	-1.53
53	29400.00	25.00	235.88	238.06	-2.18
54	29425.00	25.00	235.85	237.91	-2.06
55	29450.00	13.24	235.96	237.76	-1.80
56	29463.24	3.00	235.99	237.68	-1.69
57	29466.24	19.56	235.98	237.66	-1.68
58	29485.80	3.00	235.63	237.54	-1.91
59	29488.80	2.59	235.54	237.52	-1.97
60	29491.39		235.50	237.50	-2.00

ANDAMENTO PLANIMETRICO: L=5056.20

ANDAMENTO CIGLI: Destro / Sinistro

ETTOMETRI: 291, 292, 293, 294

COMMITTENTE: RFI RETE FERROVIARIA ITALIANA GRUPPO FERROVIE DELLO STATO ITALIANE

ALTA SORVEGLIANZA: ITALFERR GRUPPO FERROVIE DELLO STATO ITALIANE

GENERAL CONTRACTOR: COCIV Consorzio Collegamenti Integrati Veloci

INFRASTRUTTURE FERROVIARIE STRATEGICHE DEFINITE DALLA LEGGE OBIETTIVO N.443/01

TRATTA A.V./A.C. TERZO VALICO DEI GIOVI
PROGETTO ESECUTIVO

RILEVATO DI LINEA III VALICO DA PK. 29+064.72 A PK. 29+461.39
CORPO FERROVIARIO
PROFILO LONGITUDINALE

GENERAL CONTRACTOR: Consorzio Cociv, Ing. P.P. Marcheselli
DIRETTORE LAVORI
SCALA: 1:1000-100

COMMESSA	LOTTO	FASE	ENTE	TIPO DOC.	OPERA/DISCIPLINA	PROGR.	REV.
IG51	02	E	CV	FZ	RI120X	001	B

PROGETTAZIONE

Rev.	Descrizione emissione	Redatto	Data	Verificato	Data	Progettista Integratore	Data	IL PROGETTISTA
A00	Prima emissione	ALPINA	15/07/2013	ALPINA	15/07/2013	A. Palomba	19/07/2013	
B00	Revisione generale	ALPINA	27/09/2013	COCIV	27/09/2013	A. Palomba	30/09/2013	Dott. Ing. Aldo Mancarella, Ordine Ingegneri Prov. TO n. 6271 R

n. Elab.
Nome File: IG51-02-E-CV-FZ-RI12-0X-001-B00
CUP: F81H92000000008
Scala di plot 1: