PLANIMETRIA DI TRACCIAMENTO

Scala 1:2000

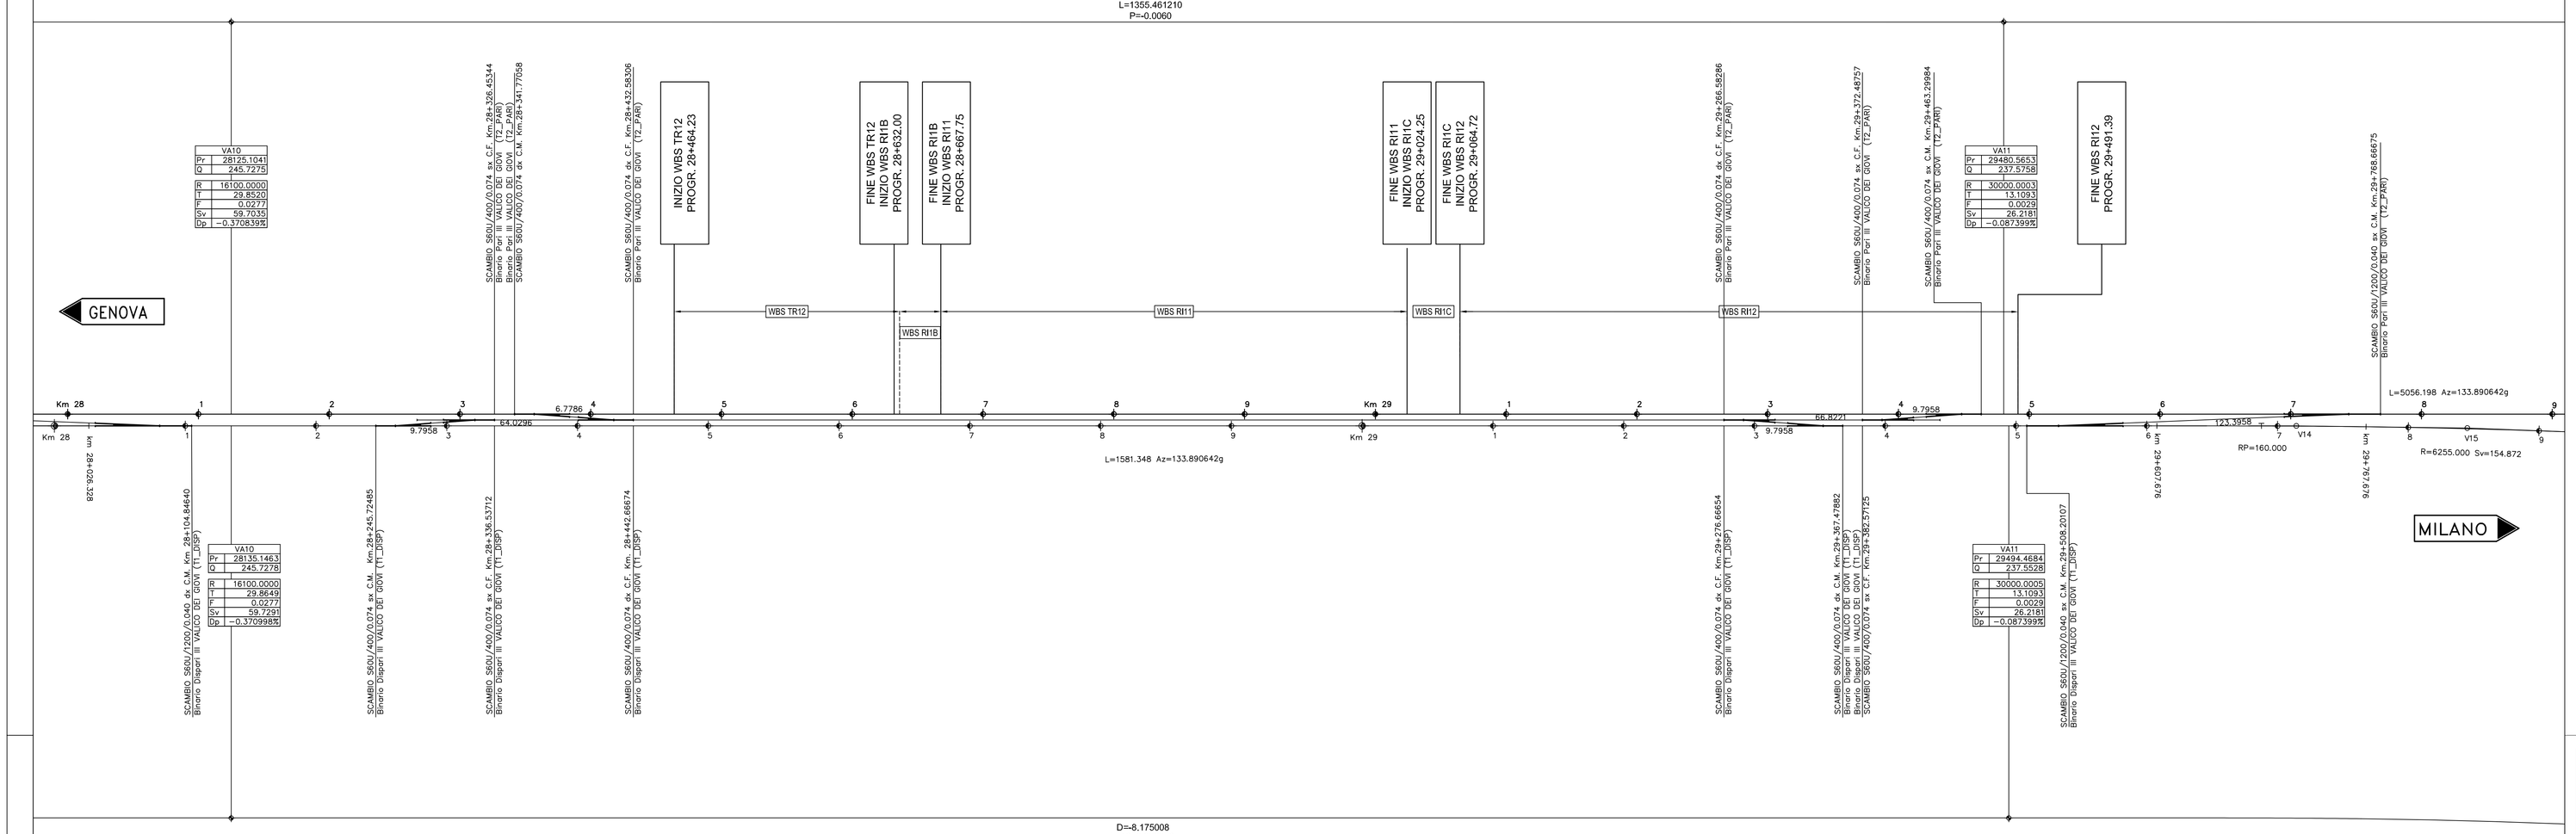

VA10	
Pv	28125.1041
Q	245.7275
R	16100.0000
T	29.8520
F	0.0277
Sv	59.7035
Dp	−0.3708395

VA10	
Pv	28135.1463
Q	245.7278
R	16100.0000
T	29.8649
F	0.0277
Sv	59.7299
Dp	−0.3709285

VA11	
Pv	29480.5653
Q	237.5758
R	30000.0000
T	13.1092
F	0.0029
Sv	26.2185
Dp	−0.0873995

VA11	
Pv	29494.4684
Q	237.5528
R	30000.0000
T	13.1093
F	0.0029
Sv	26.2188
Dp	−0.0873995

CURVA 8

V 14	
Lt	159.997
Sv	160.000
tau	0.814164g
m	0.17
Tl	106.663
Tc	53.337
xi	50749.313
yi	178931.045
xf	50668.697
yf	179069.248
R	1,000
V14	50695.174
	179022.950

V15	50630.243
	179136.469

C 11	
R	6255.000
Ac	1.576256g
Ton	77.440
Sv	154.872
Fr	0.479
Co	154.868
h	65
V	250
t20m	8
C11	50098.259
	182174.867

V16	50568.142
	179251.562

V 16	
Lt	159.997
Sv	160.000
tau	0.814164g
m	0.17
Tl	106.663
Tc	53.337
xi	50593.479
yi	179204.621
xf	50518.696
yf	179346.072
R	1,000

V 17	
Lt	122.999
Sv	123.000
tau	0.452616g
m	0.073
Tl	82.000
Tc	41.001
xi	50518.696
yi	179346.073
xf	50461.425
yf	179454.922
R	1,000
V17	50480.684
	179418.729

V18	50388.015
	179592.831

C 12	
R	8650.000
Ac	2.293352g
Ton	156.228
Sv	312.422
Fr	1.410
Co	312.405
h	50
V	250
t20m	6
C12	42825.682
	175390.687

V19	50289.120
	179763.474

V 19	
Lt	122.999
Sv	123.000
tau	0.452616g
m	0.073
Tl	82.000
Tc	41.001
xi	50309.679
yi	179728.000
xf	50247.500
yf	179834.126
R	1,000

KEY-PLAN

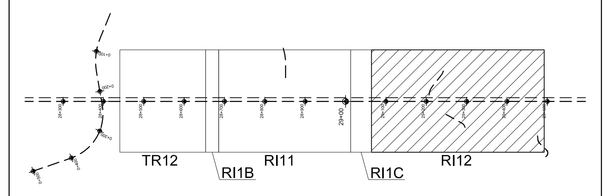

COMMITTENTE:

RFI RETE FERROVIARIA ITALIANA
GRUPPO FERROVIE DELLO STATO ITALIANE

ALTA SORVEGLIANZA:

ITALFERR
GRUPPO FERROVIE DELLO STATO ITALIANE

GENERAL CONTRACTOR:

COCIV
Consorzio Collegamenti Integrati Valico

INFRASTRUTTURE FERROVIARIE STRATEGICHE DEFINITE DALLA LEGGE OBIETTIVO N.443/01

TRATTA A.V./A.C. TERZO VALICO DEI GIOVI
PROGETTO ESECUTIVO

RILEVATO DI LINEA III VALICO DA PK. 29+064.72 A PK. 29+461.39
CORPO FERROVIARIO

PLANIMETRIA DI TRACCIAMENTO

GENERAL CONTRACTOR	DIRETTORE LAVORI	SCALA:
Consorzio **Cociv** Ing. P.P. Marcheselli		1:2000

COMMESSA	LOTTO	FASE	ENTE	TIPO DOC.	OPERA/DISCIPLINA	PROGR.	REV.
IG51	02	E	CV	P6	RI120X	001	B

PROGETTAZIONE

Rev.	Descrizione emissione	Redatto	Data	Verificato	Data	Progettista Integratore	Data	IL PROGETTISTA
A00	Prima emissione	ALPINA	15/07/2013	ALPINA	15/07/2013	A. Palomba	19/07/2013	Dott. Ing. Alberto Palomba Ordine Ingegneri Prov. TO n. 6271 R
B00	Revisione generale	ALPINA	27/09/2013	COCIV	27/09/2013	A. Palomba	30/09/2013	

n. Elab.

Nome File: IG51-02-E-CV-PR-RI12-00-001-B00

CUP: F81H92000000008

Scala di plot: 1: