
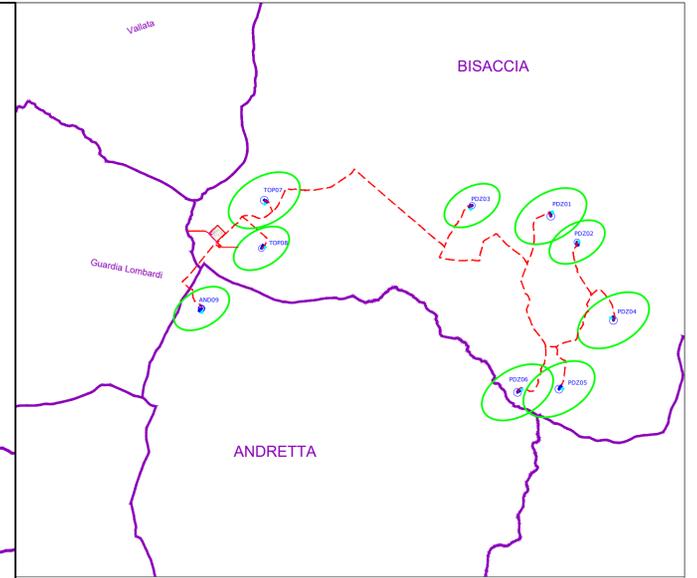


COORDINATE AEROGENERATORI				
	UTM-WGS84 Fuso 33		GAUSS-BOAGA	
	EST	NORD	EST	NORD
PDZ01	531858,17	4537204,05	2551862,93	4537213,19
PDZ02	532365,32	4536702,74	2552370,08	4536711,87
PDZ03	530339,34	4537407,02	2550344,08	4537416,17
PDZ04	533066,58	4535197,13	2553071,34	4535206,26
PDZ05	532016,89	4533870,45	2552021,65	4533879,57
PDZ06	531215,71	4533810,27	2551220,56	4533819,39
TOP07	526329,74	4537509,53	2546334,46	4537518,67
TOP08	526276,49	4536583,16	2546281,21	4536592,07
AND09	525120,94	4535423,10	2545125,65	4535432,24

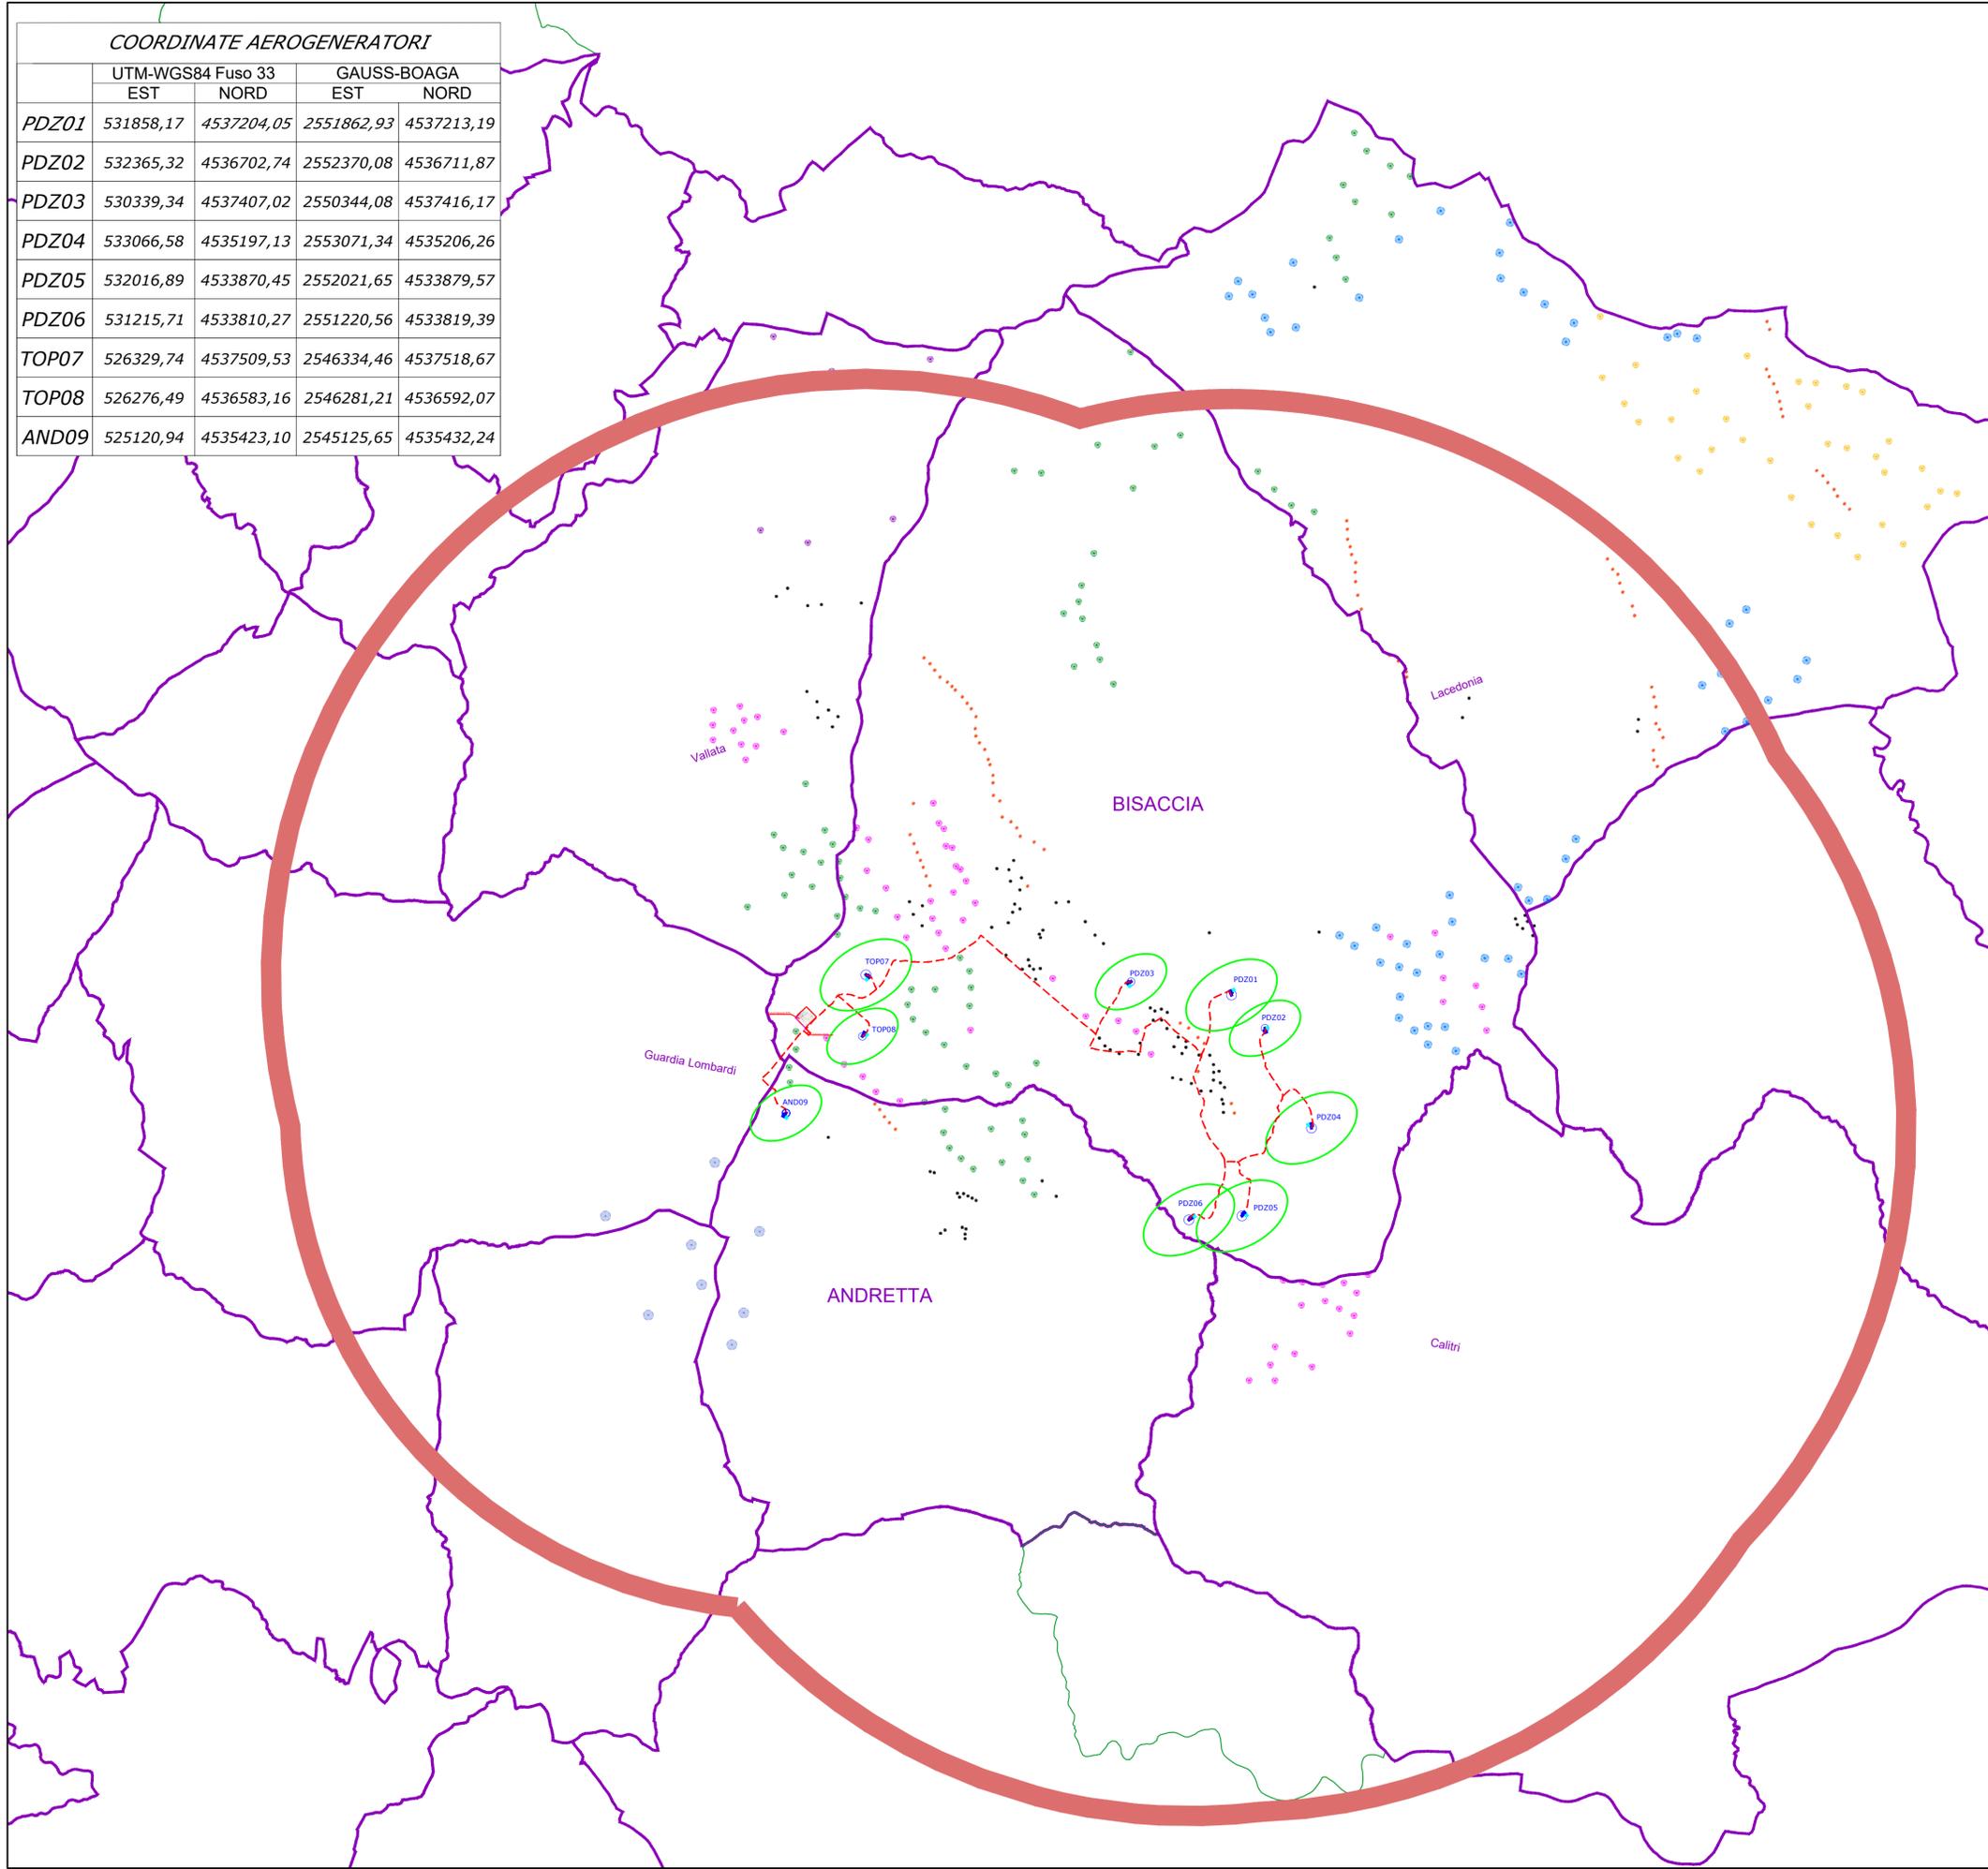

**LEGENDA:**

	Aerogeneratore		Vestas V150 4,2 MW
	Elettrodotto MT		Enercon E170 3 MW
	Elettrodotto AT		Vestas V112 3 MW
	Confine comunale		Vestas V90 3 MW
	Buffer 50 x Hmax (7,5-9 Km)		Vestas V80 2 MW
	Sottostazione MT/AT		Vestas V44 0,6 MW
	SSE RTN		Altri Aerogeneratori
	5D Direzione SUD-OVEST (direzione vento predominante)		
	Area di deposito materiale		

**Comuni di Bisaccia e Andretta**  
Provincia di Avellino

---

PROPONENTE:

**AME Energy S.r.l.**

Via Pietro Cossa, 5 20122 Milano (MI)  
ameenergysrl@legalmail.it  
P. IVA 12779110969

---

Progetto di un impianto eolico, denominato "Pedurza-Toppa", costituito da 5 Aerogeneratori della potenza di 6 MW e 4 Aerogeneratori della potenza di 4,2 MW, per una potenza complessiva di 46,8 MW e delle relative opere di connessione alla RTN, da realizzarsi nei comuni di Bisaccia e Andretta (AV)

---

<b>ELABORATO:</b> TAV23	<b>OGGETTO DELL'ELABORATO:</b> ALTRI IMPIANTI FER ESISTENTI E AUTORIZZATI
<b>PROGETTAZIONE:</b>	<b>PROGETTISTA:</b> Ing. Carlo RUSSO Corso Romuleo n. 245 83044 Bisaccia (AV) tel. 0827.81652 carlo.russo@ingegneriavellino.it <div style="text-align: right; margin-top: 10px;"> </div>

---

EMISSIONE:	DATA:	CODICE PROGETTO:	REDATTO DA:
1a	Giugno 2024		
2a			
3a			
4a			

TUTTI I DIRITTI SONO RISERVATI. Questo documento è di proprietà esclusiva di AME Energy S.r.l. sul quale si riserva ogni diritto. Questo documento non può essere copiato, comunicato o divulgato con qualsiasi mezzo o usato in qualsiasi maniera senza autorizzazione scritta della AME Energy S.r.l.