



- LEGENDA:**
- Aerogeneratore
 - Superficie di progetto post operam
 - Area da ripristinare post cantiere

 **Comuni di Bisaccia e Andretta**
Provincia di Avellino 

PROPONENTE:
AME Energy S.r.l.
Via Pietro Cossa, 5 20122 Milano (MI)
ameenergysrl@legalmail.it
P. IVA 12779110969

Progetto di un impianto eolico, denominato "Pedurza-Toppa", costituito da 5 Aerogeneratori della potenza di 6 MW e 4 Aerogeneratori della potenza di 4,2 MW, per una potenza complessiva di 46,8 MW e delle relative opere di connessione alla RTN, da realizzarsi nei comuni di Bisaccia e Andretta (AV)

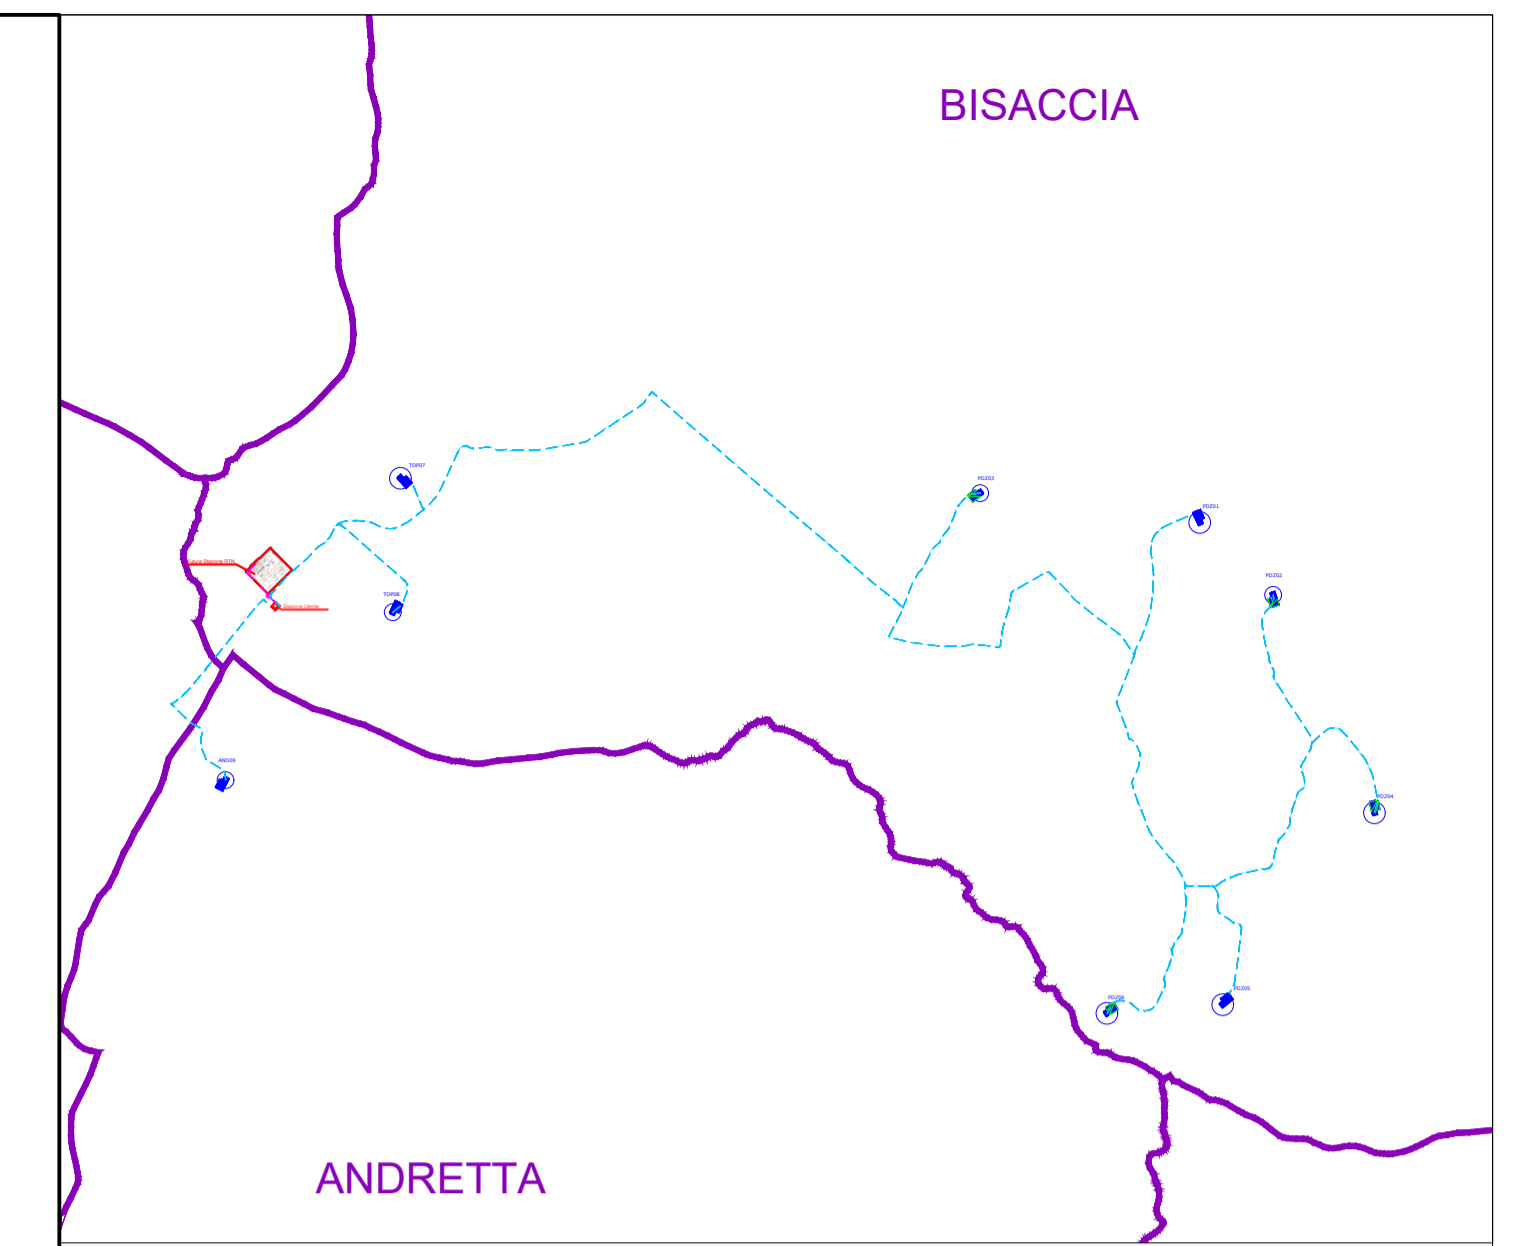
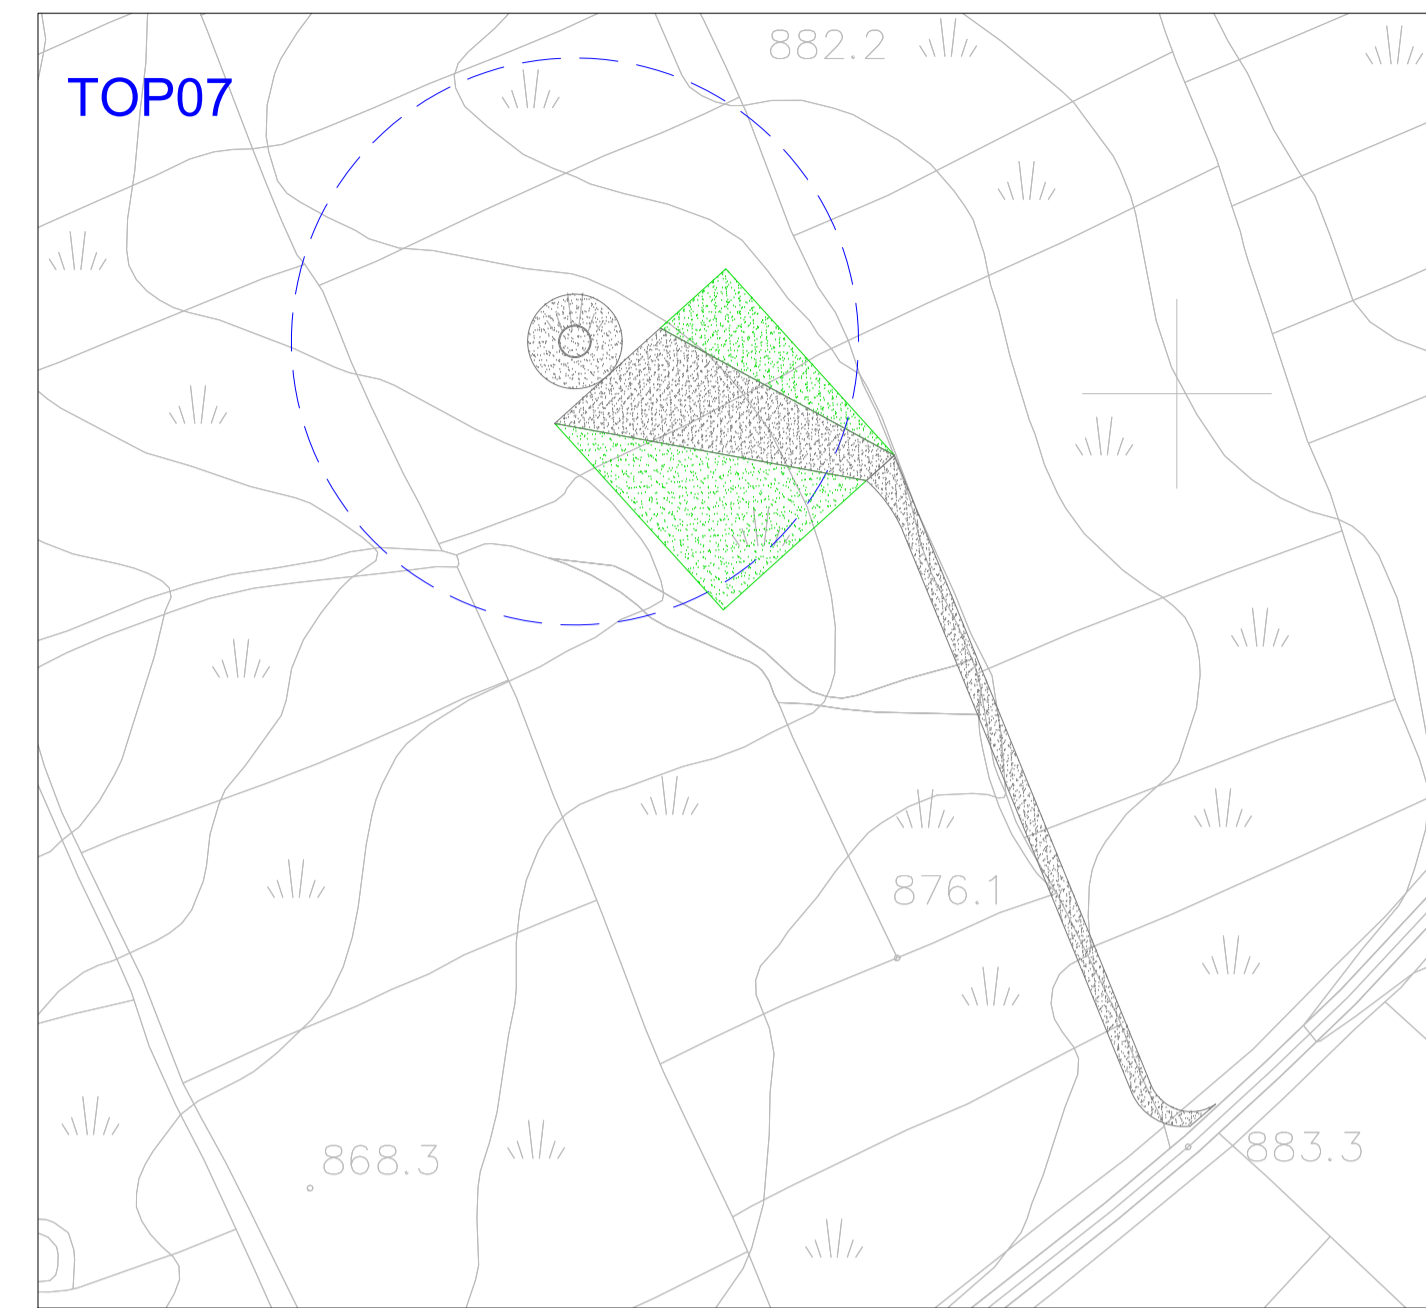
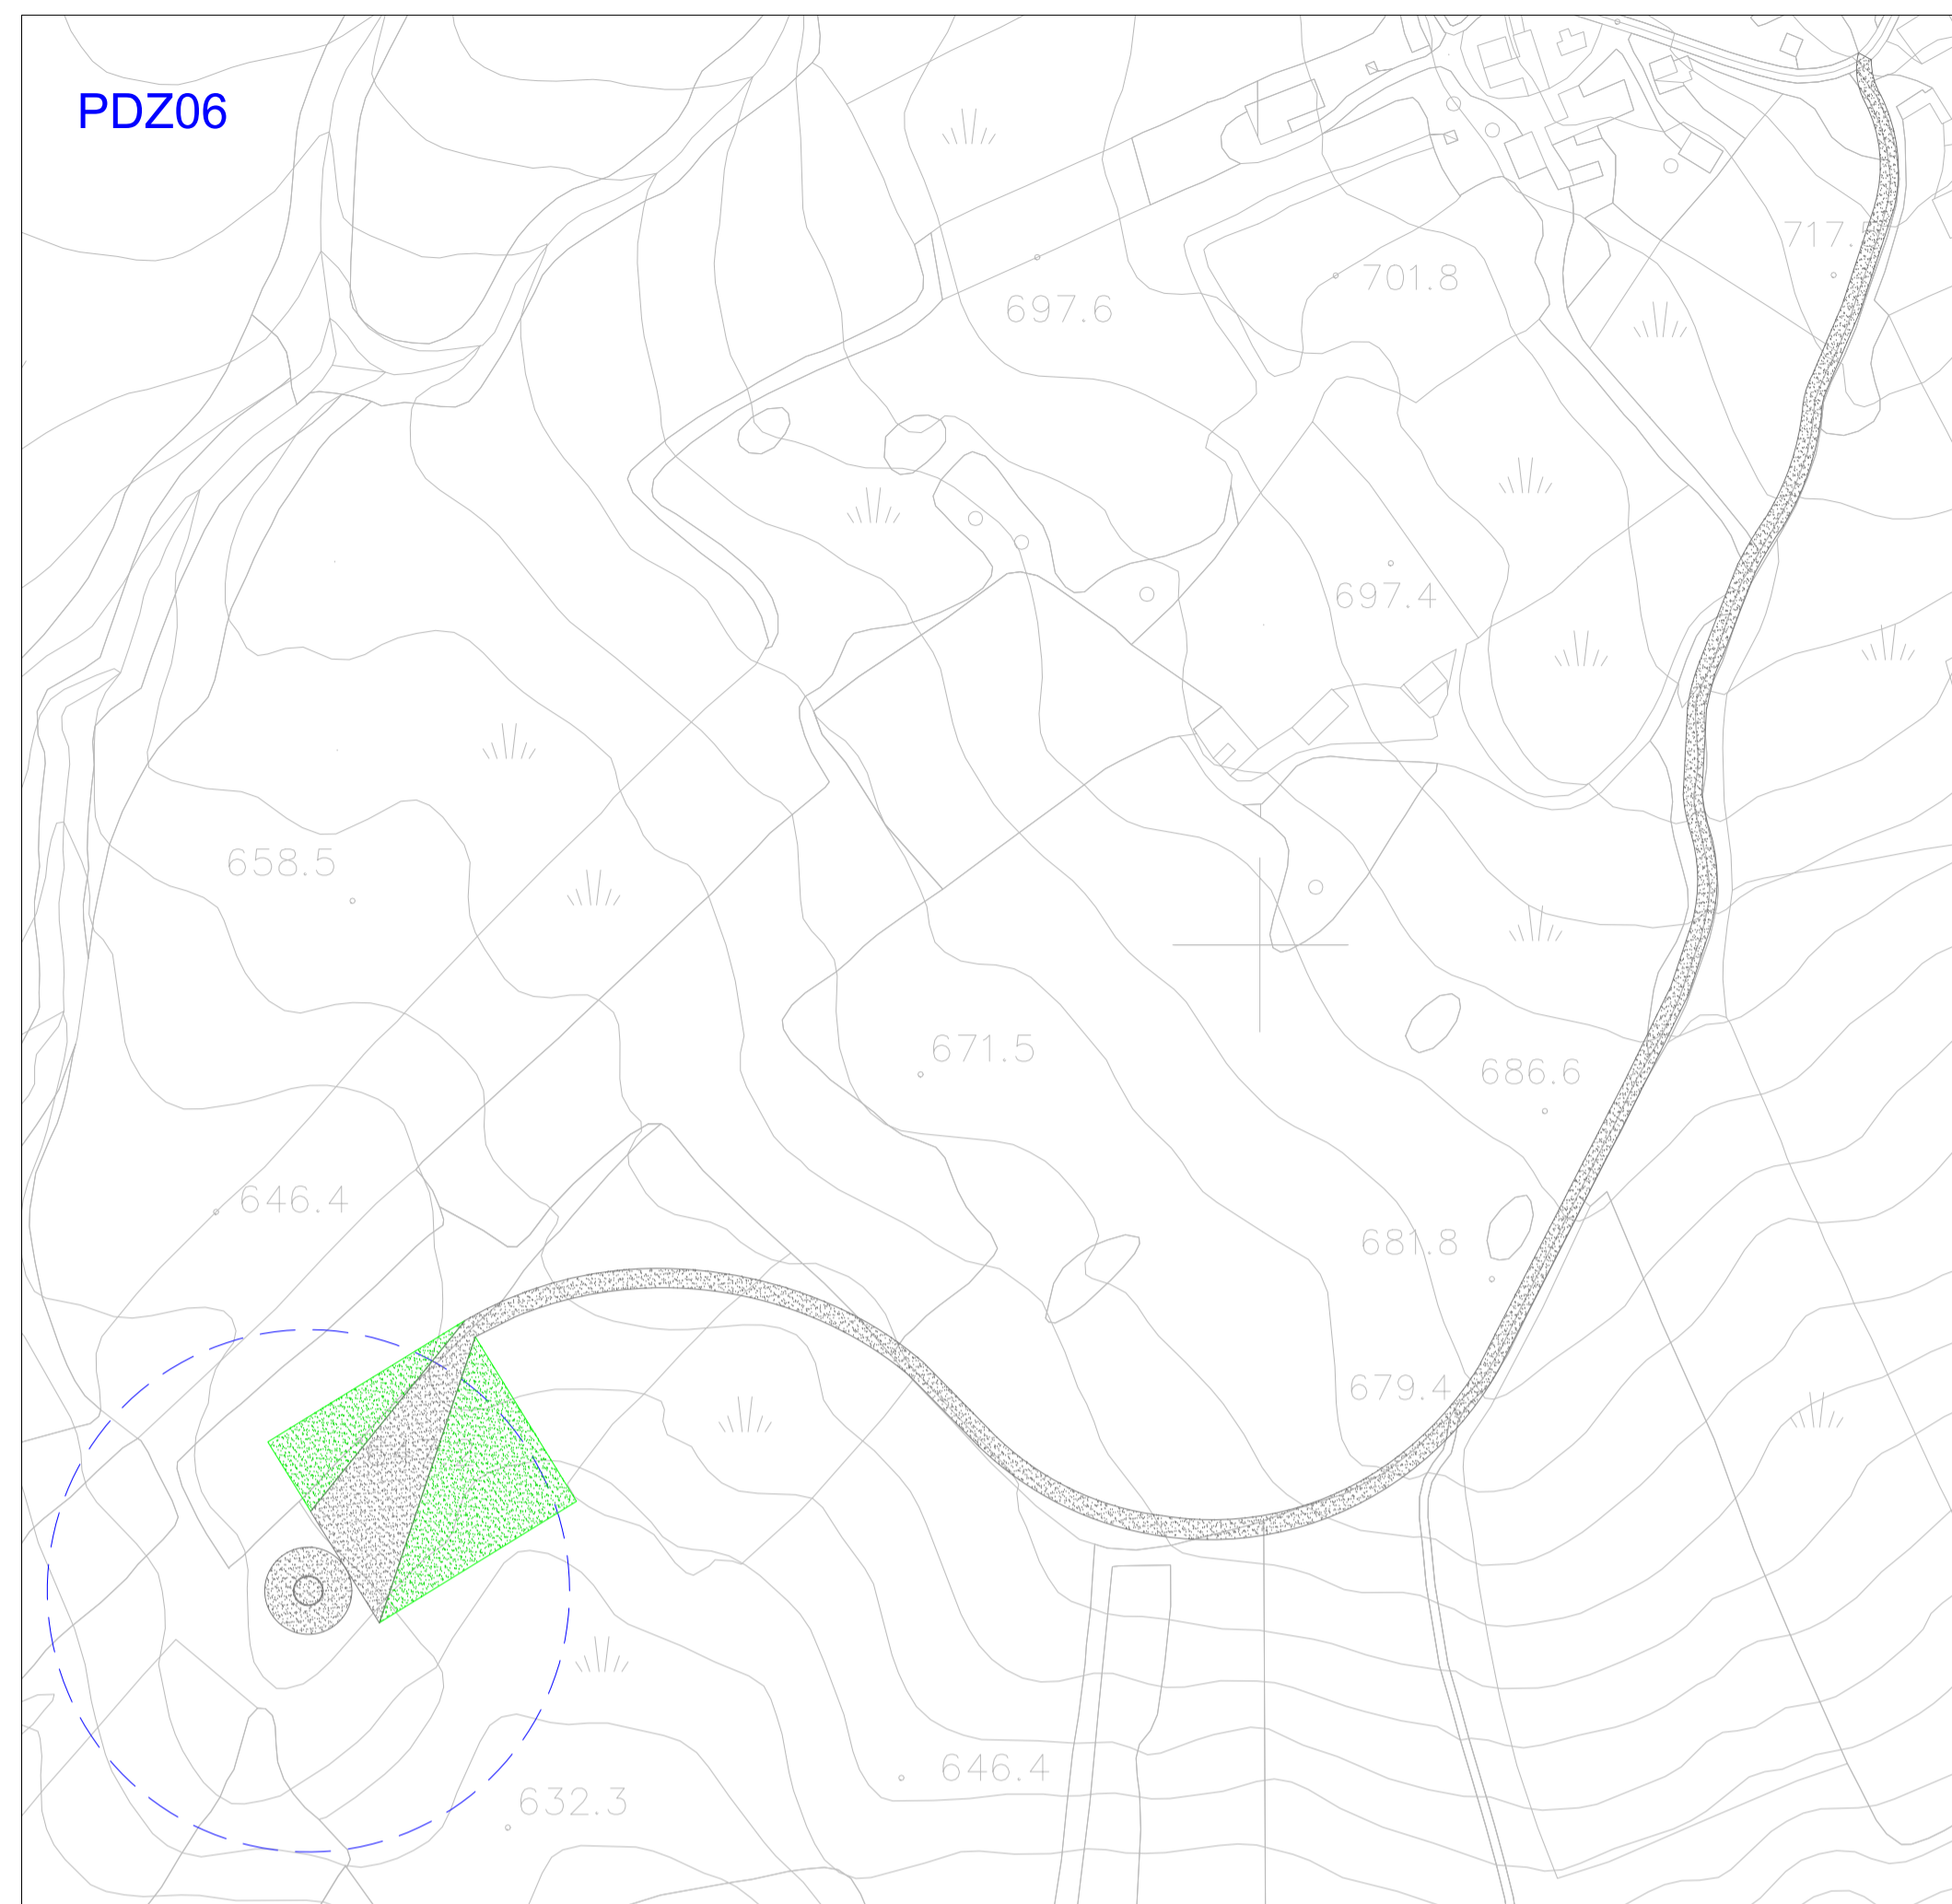
ELABORATO: **TAV21_1** OGGETTO DELL'ELABORATO: **SISTEMAZIONE FINALE DEL SITO**




PROGETTISTA:
Ing. Carlo RUSSO
Corso Romuleo n. 245
83044 Bisaccia (AV)
tel. 0827.81652
carlo.russo@ingegneriavellino.it

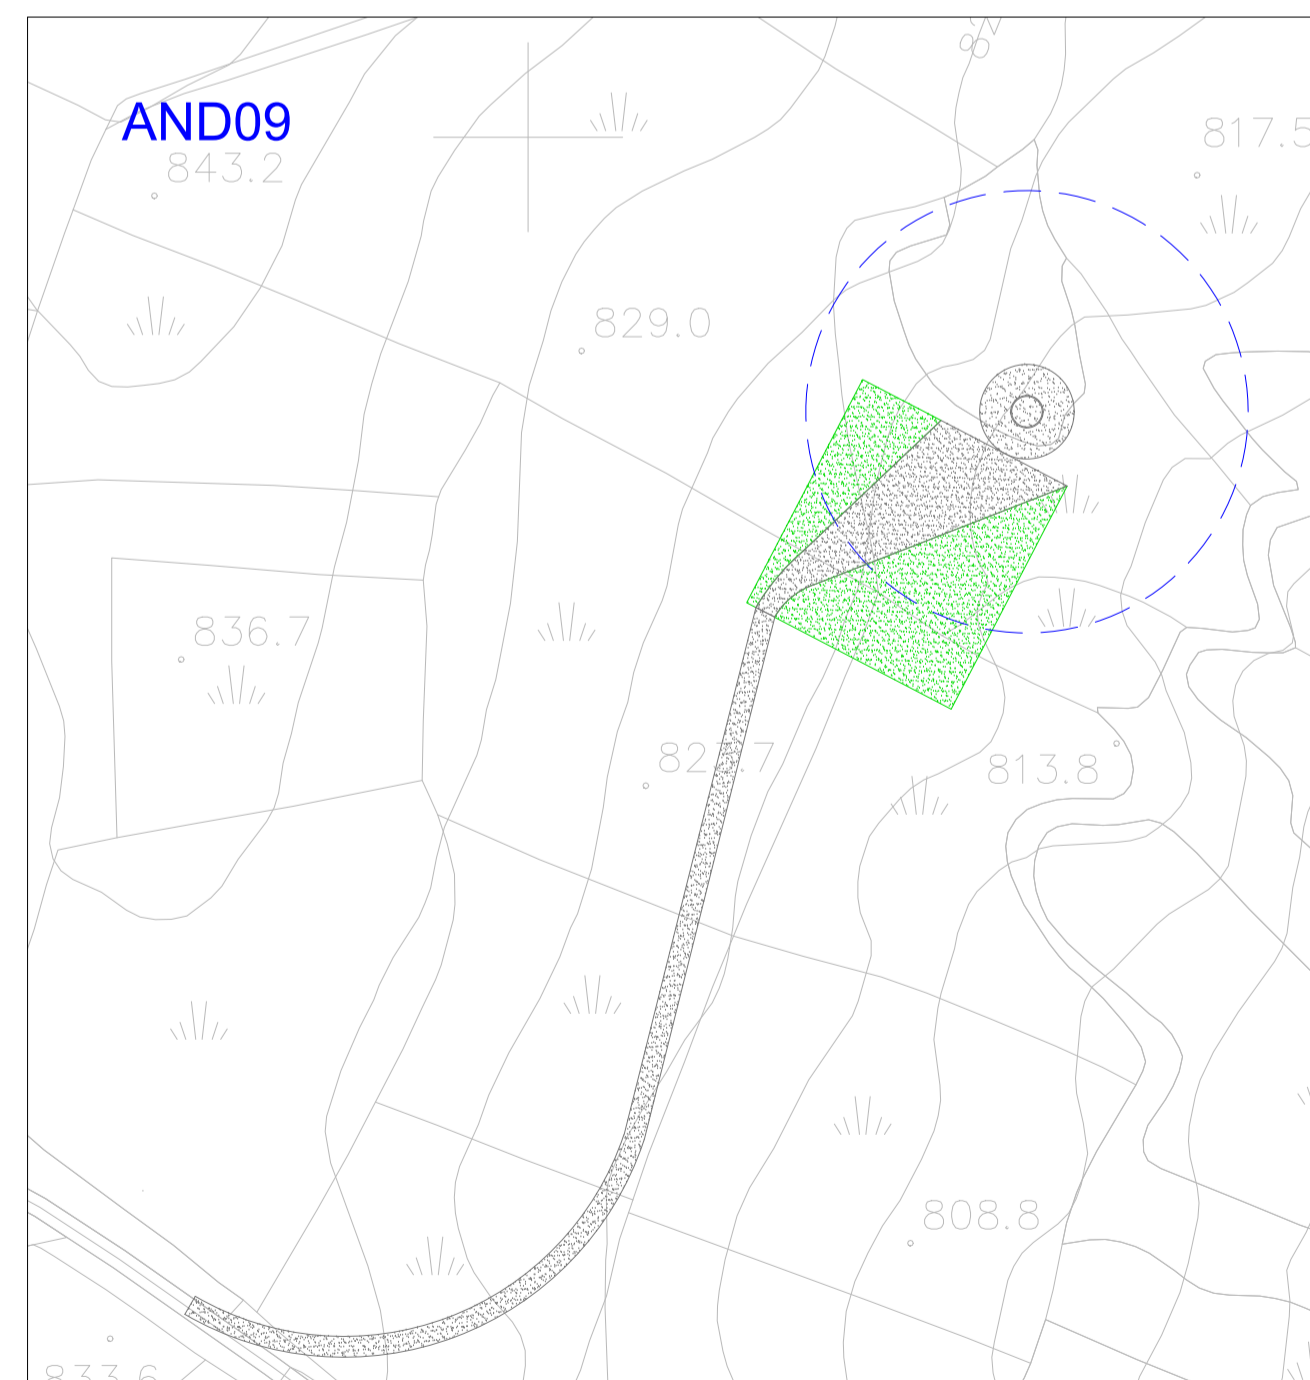
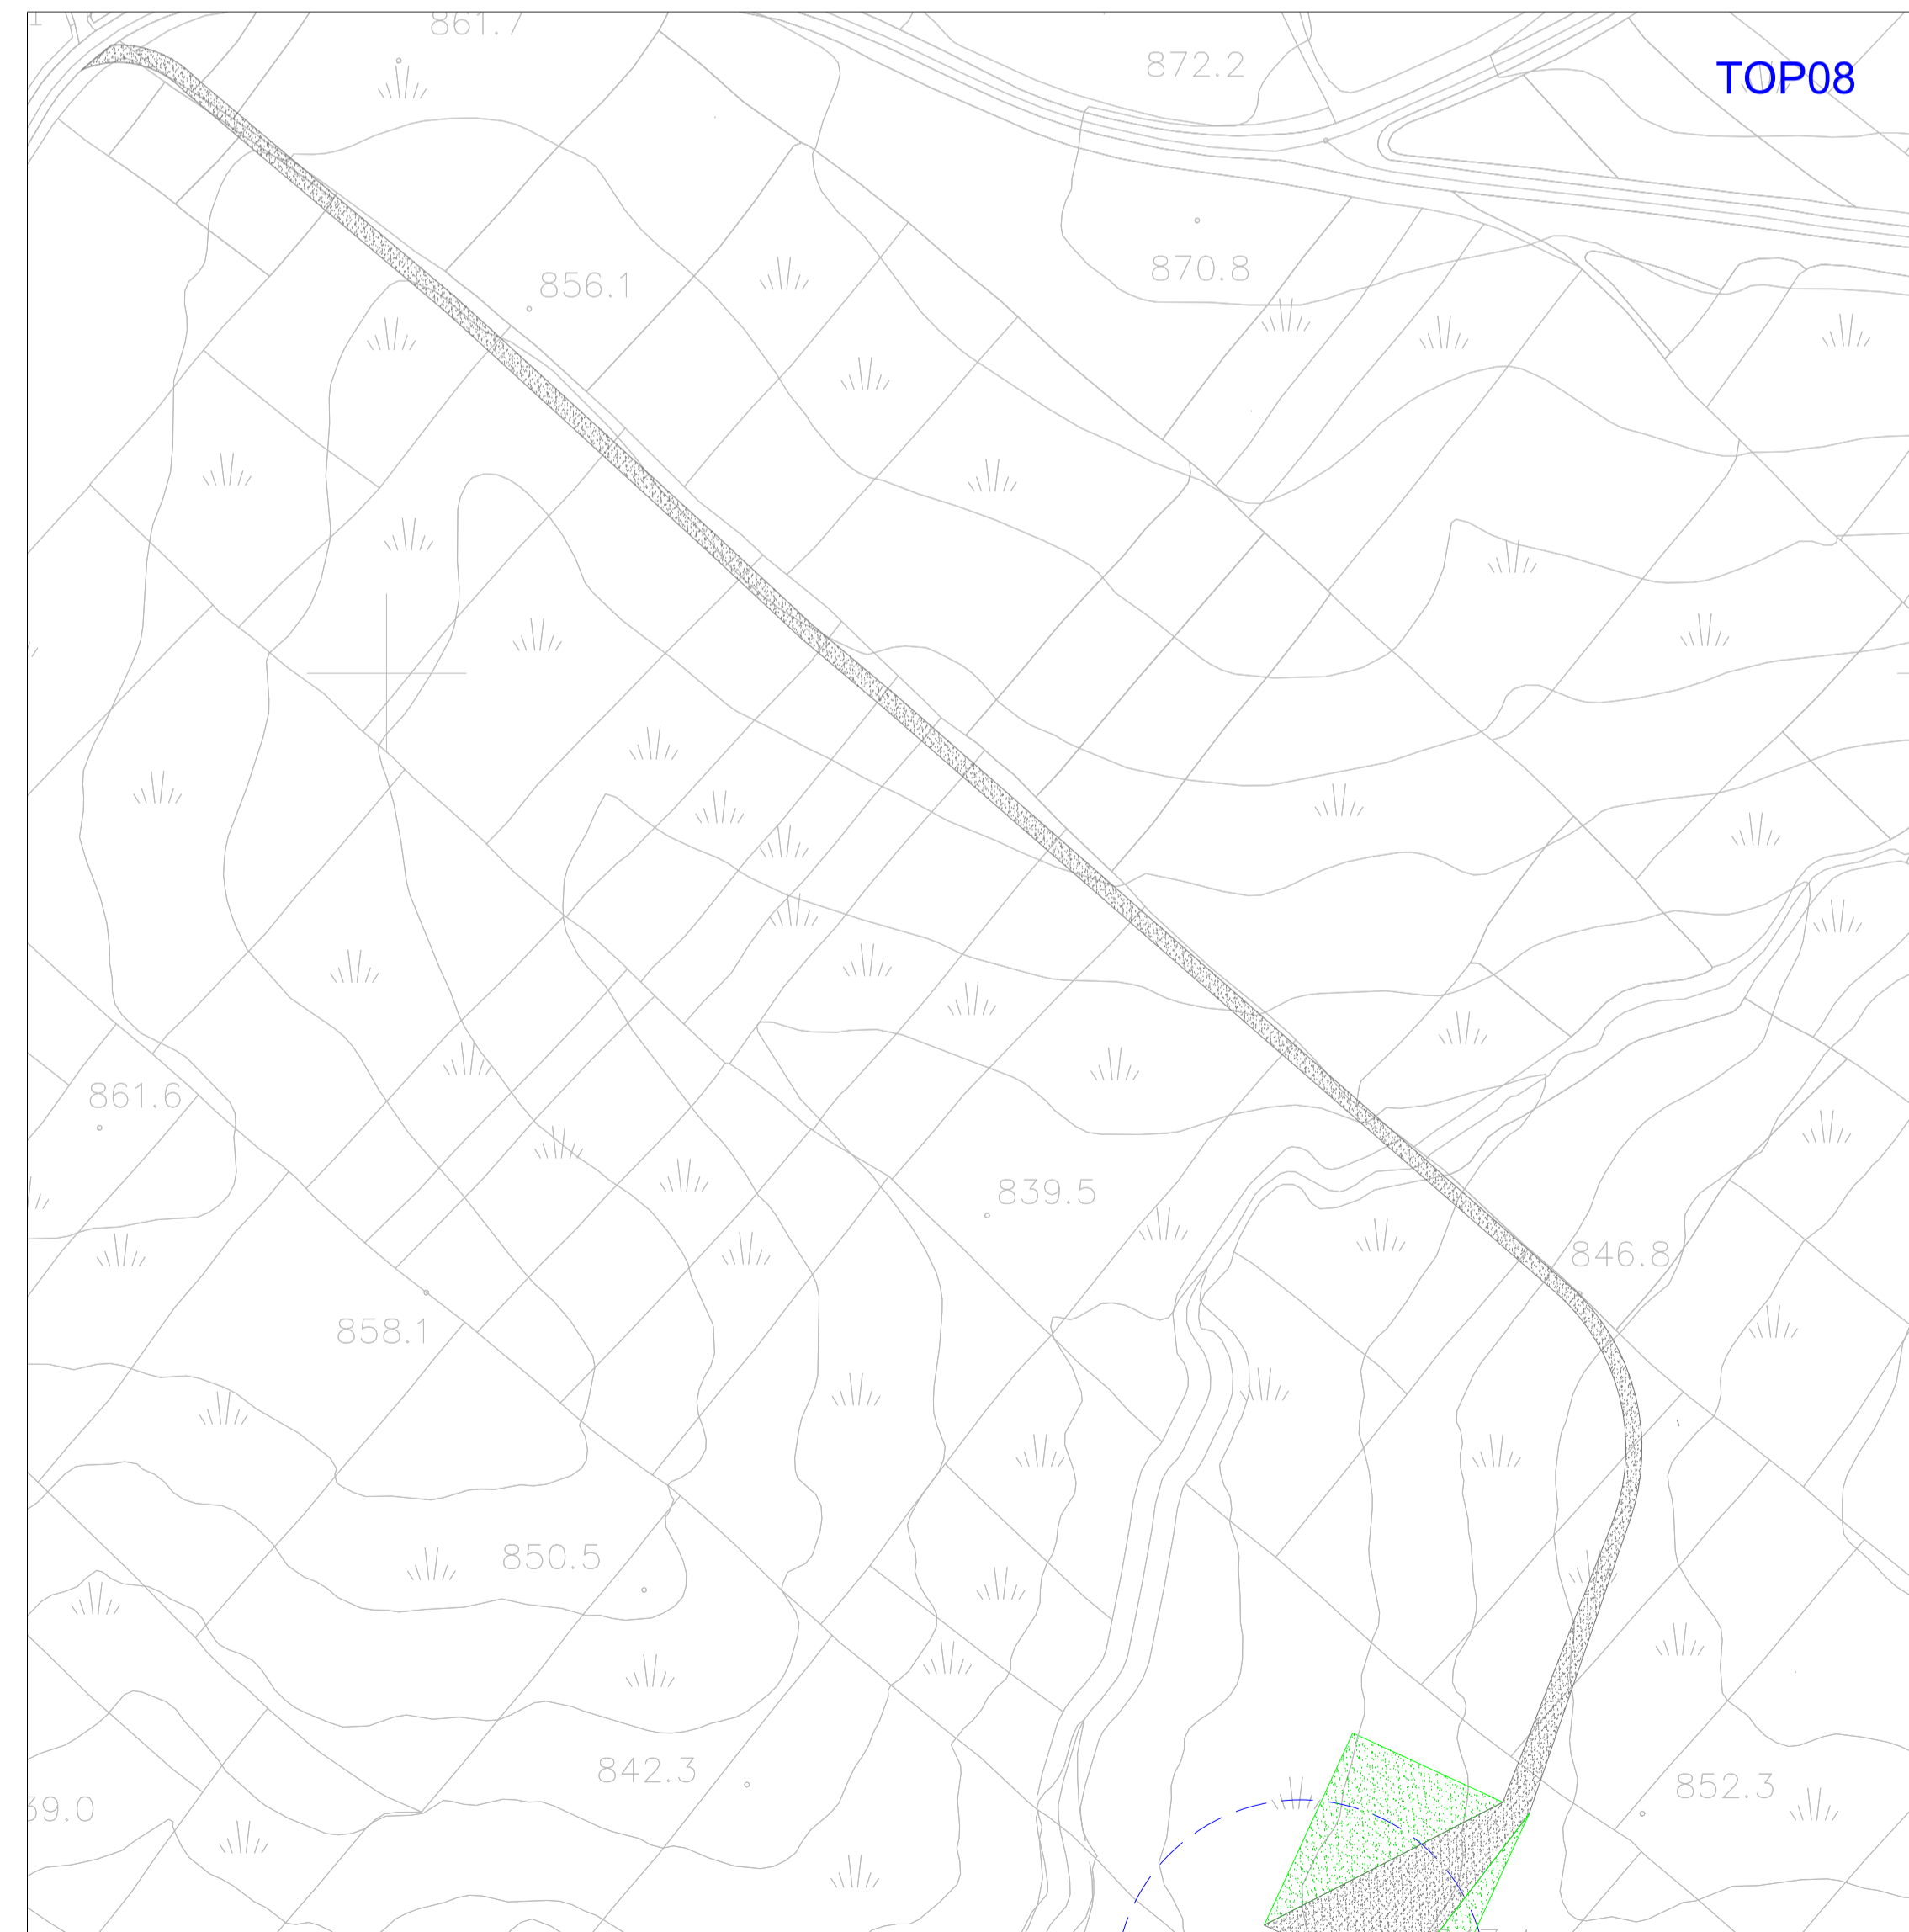


EMISSIONE:	DATA:	CODICE PROGETTO:	REDATTO DA:
1a	Giugno 2024		
2a			
3a			
4a			

TUTTI I DIRITTI SONO RISERVATI. Questo documento è di proprietà esclusiva di AME Energy S.r.l. sul quale si riserva ogni diritto. Questo documento non essere copiato, comunicato o divulgato con qualsiasi mezzo o stato in qualsiasi maniera senza autorizzazione scritta della AME Energy S.r.l.



- LEGENDA:**
-  Aerogeneratore
 -  Superficie di progetto post operam
 -  Area da ripristinare post cantiere





Comuni di Bisaccia e Andretta
 Provincia di Avellino
 

PROPONENTE:

AME Energy S.r.l.

Via Pietro Cossa, 5 20122 Milano (MI)
 ameenergysrl@legalmail.it
 P. IVA 12779110969

Progetto di un impianto eolico, denominato "Pedurza-Toppa", costituito da 5 Aerogeneratori della potenza di 6 MW e 4 Aerogeneratori della potenza di 4,2 MW, per una potenza complessiva di 46,8 MW e delle relative opere di connessione alla RTN, da realizzarsi nei comuni di Bisaccia e Andretta (AV)

ELABORATO: TAV21_2	OGGETTO DELL'ELABORATO: SISTEMAZIONE FINALE DEL SITO
PROGETTAZIONE:	PROGETTISTA: Ing. Carlo RUSSO Corso Romuleo n. 245 83044 Bisaccia (AV) tel. 0827.81652 carlo.russo@ingegneriavellino.it <div style="text-align: right;">  </div>

EMISSIONE:	DATA:	CODICE PROGETTO:	REDATTO DA:
1a	Giugno 2024		
2a			
3a			
4a			

TUTTI I DIRITTI SONO RISERVATI. Questo documento è di proprietà esclusiva di AME Energy S.r.l. ed è vietata espressamente la ristampa o l'uso non autorizzato senza permesso scritto dalla AME Energy S.r.l.