


Legenda

- Linea maggiore [ogni 100 m]
- Linea intermedia [ogni 50 m]
- Linea minore [ogni 10 m]
- Linea [ogni 1 m]
- 800 m Valore (quota) linea

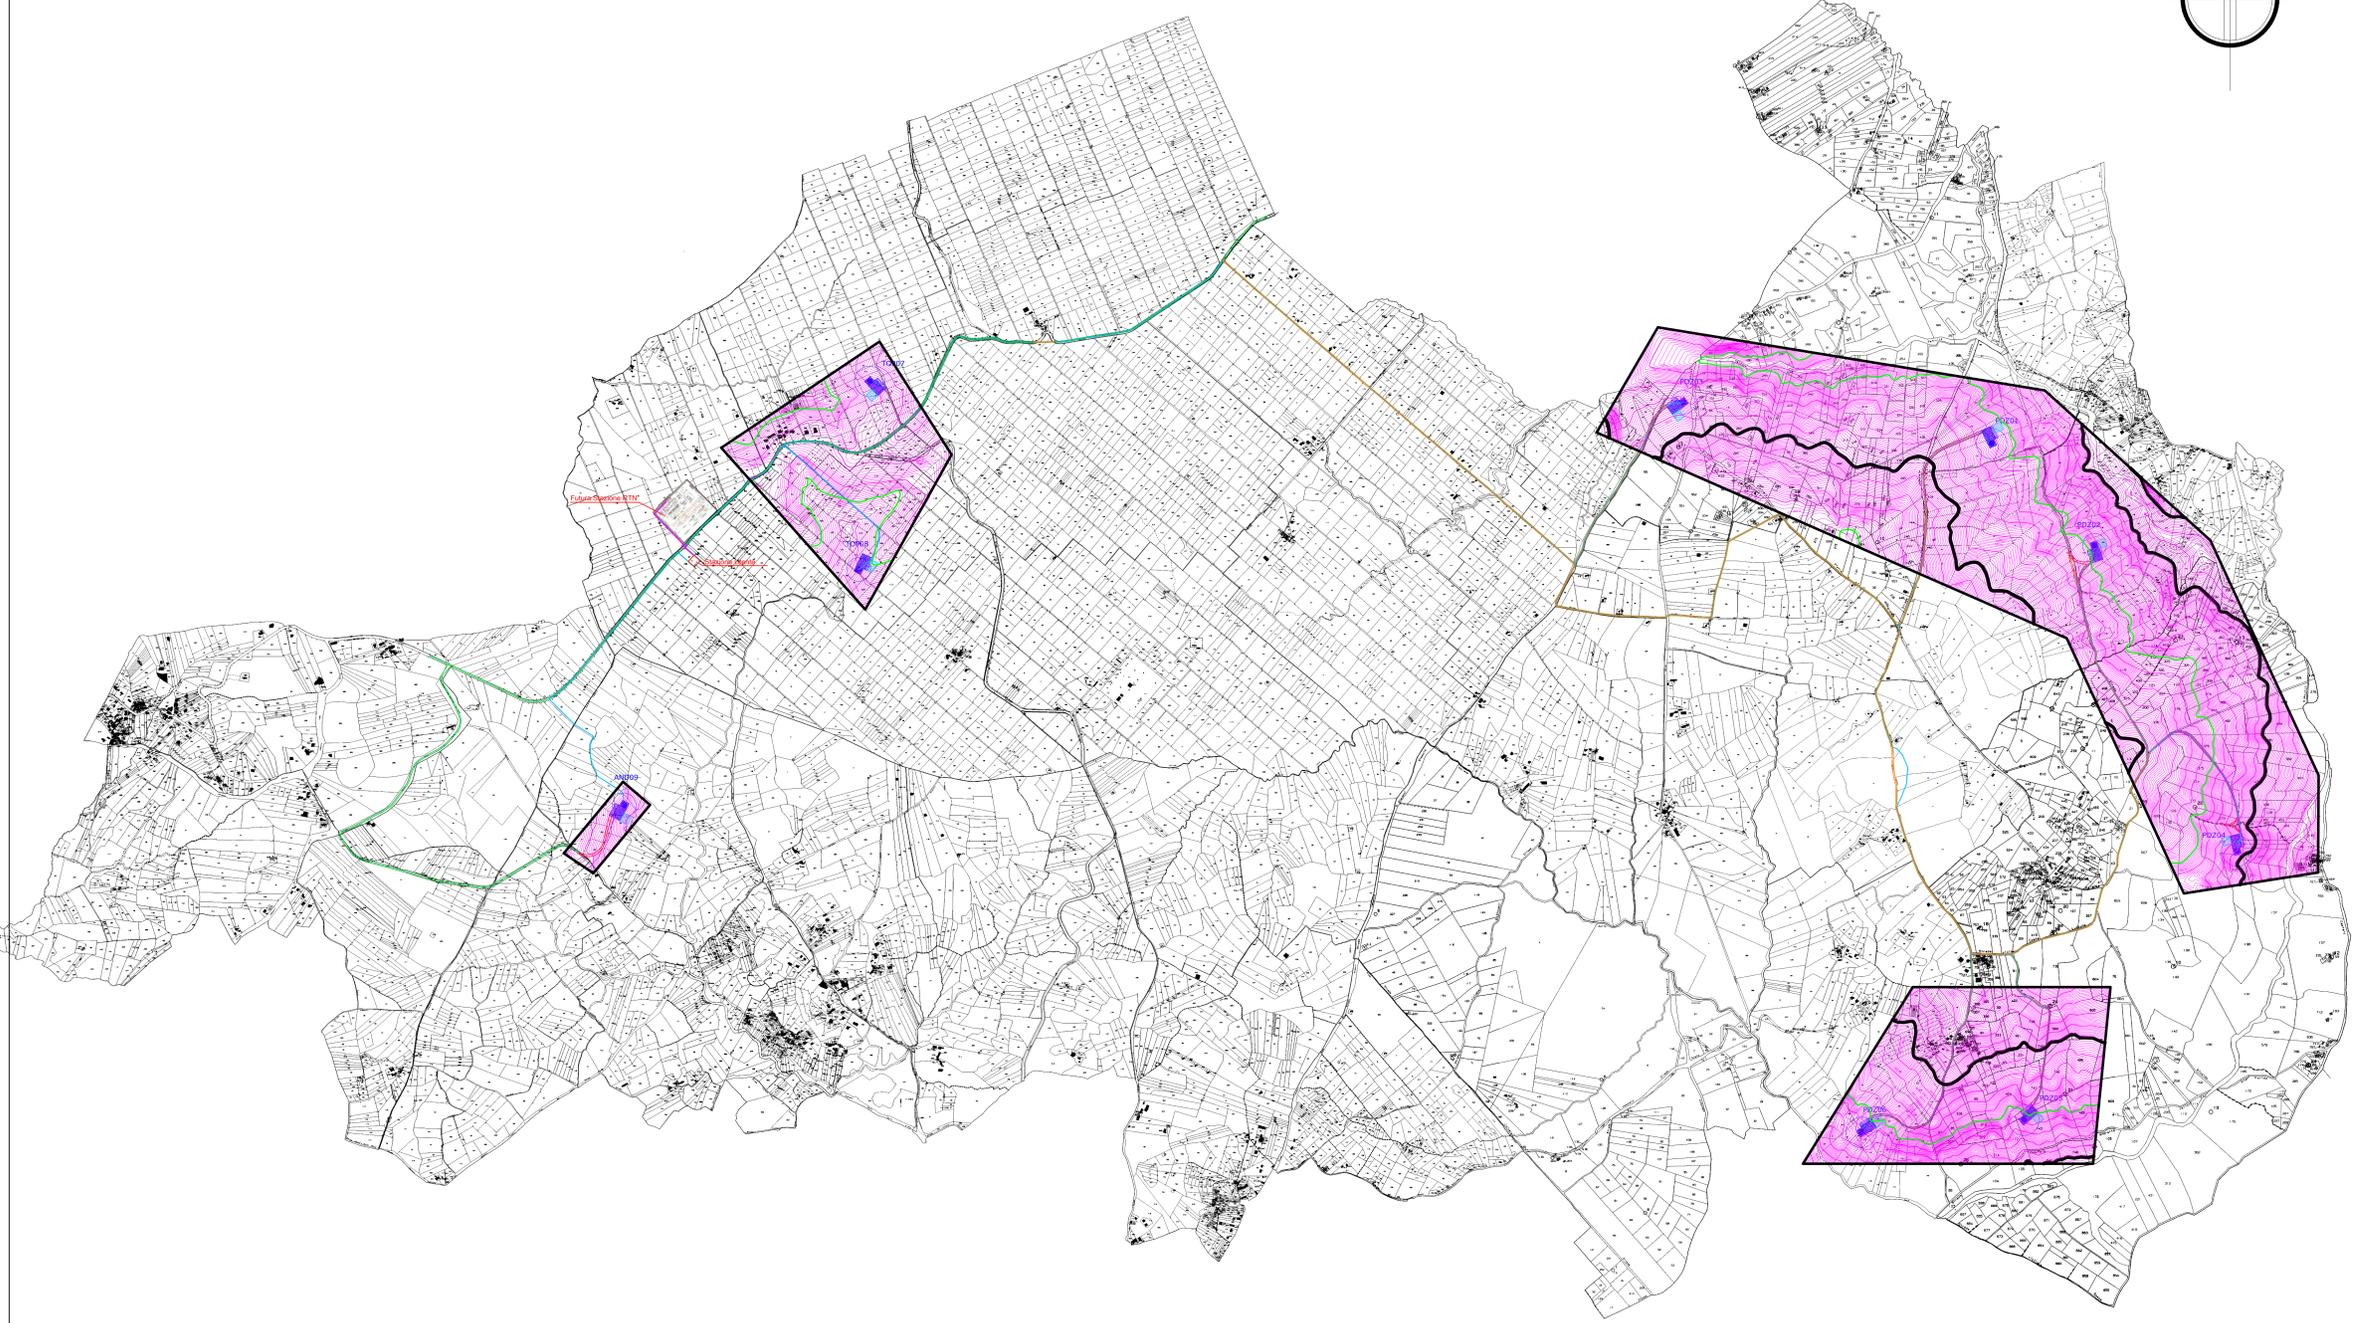

 **Comuni di Bisaccia e Andretta**
 Provincia di Avellino 

PROPONENTE:
AME Energy S.r.l.
 Via Pietro Cossa, 5 20122 Milano (MI)
 ameenergysrl@egalmail.it
 P. IVA 12779110969

Progetto di un impianto eolico, denominato "Pedurza-Toppa", costituito da 5 Aerogeneratori della potenza di 6 MW e 4 Aerogeneratori della potenza di 4,2 MW, per una potenza complessiva di 46,8 MW e delle relative opere di connessione alla RTN, da realizzarsi nei comuni di Bisaccia e Andretta (AV)

ELABORATO: TAV39	OGGETTO DELL'ELABORATO: Rilievo topografico su base catastale
----------------------------	--

PROGETTISTA:
 Ing. Carlo RUSO
 Corso Romuleo n. 245
 83044 Bisaccia (AV)
 tel. 0827 81652
 carlo.ruso@ingegneriavellino.it



EMMISSIONE:	DATA:	CODICE PROGETTO:	REDATTO DA:
1a	Giugno 2024		
2a			
3a			
4a			