

- LEGENDA:**
- Aerogeneratore
 - Elettrodotto MT
 - Viabilità esistente
 - Viabilità da adeguare
 - Viabilità da realizzare
 - Area di deposito materiale

Comuni di Bisaccia e Andretta
 Provincia di Avellino

PROPRONTE:
AME Energy S.r.l.
 Via Pietro Cossa, 5 20122 Milano (MI)
 ameenergysrl@legalmail.it
 P. IVA 12779110969

Progetto di un impianto eolico, denominato "Pedurza-Toppa", costituito da 5 Aerogeneratori della potenza di 6 MW e 4 Aerogeneratori della potenza di 4,2 MW, per una potenza complessiva di 46,8 MW e delle relative opere di connessione alla RTN, da realizzarsi nei comuni di Bisaccia e Andretta (AV)


ELABORATO: TAV03_1	OGGETTO DELL'ELABORATO: INQUADRAMENTO IMPIANTO EOLICO SU ORTOFOTO
------------------------------	---

PROGETTAZIONE:	PROGETTISTA: Ing. Carlo RUSSO Corso Romuleo n. 245 83044 Bisaccia (AV) tel. 0827.81652 carlo.russo@ingegneriavellino.it
----------------	---



EMISSIONE:	DATA:	CODICE PROGETTO:	REDATTO DA:
1a	Giugno 2024		
2a			
3a			
4a			

TUTTI I DIRITTI SONO RISERVATI. Questo documento è di proprietà esclusiva di SPINEX s.r.l. nel quale si riserva ogni diritto. Questo documento non può essere copiato, comunicato o divulgato con qualsiasi mezzo o usato in qualsiasi maniera senza autorizzazione scritta della SPINEX s.r.l.

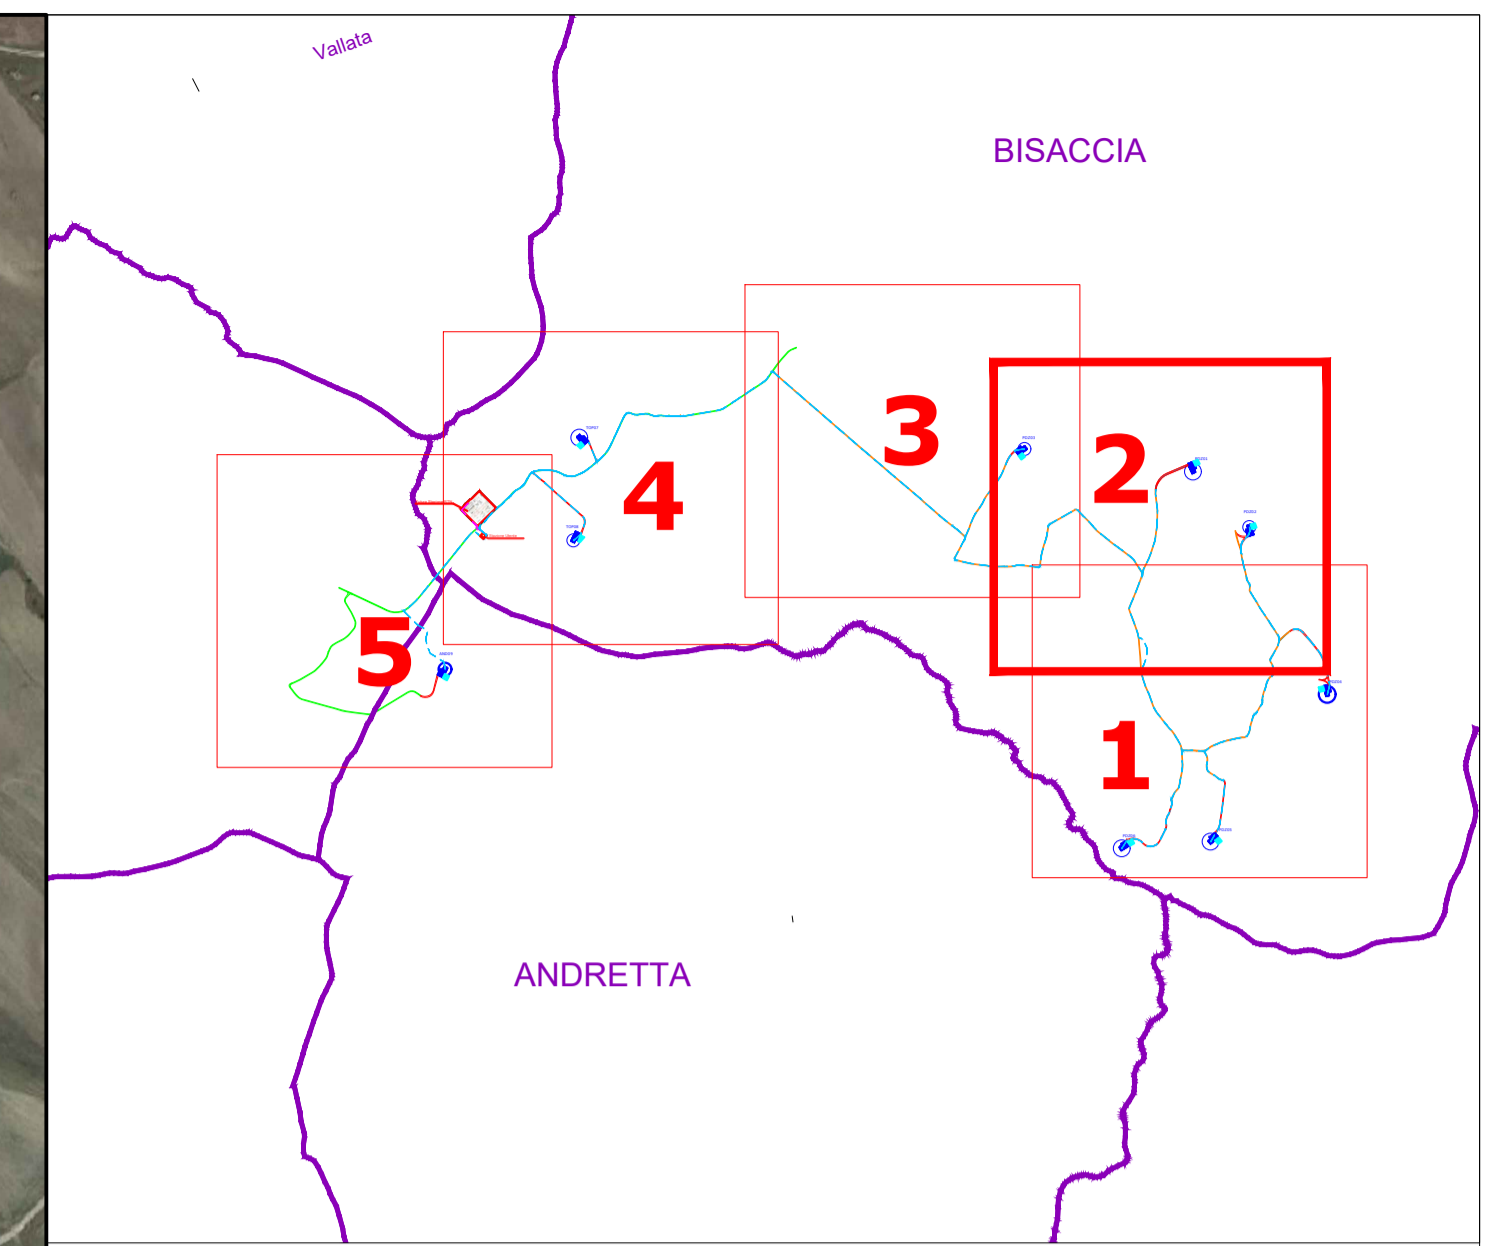

- LEGENDA:**
- Aerogeneratore
 - Elettrodotto MT
 - Viabilità esistente
 - Viabilità da adeguare
 - Viabilità da realizzare
 - Area di deposito materiale

Comuni di Bisaccia e Andretta
 Provincia di Avellino

PROPONENTE:
AME Energy S.r.l.
 Via Pietro Cossa, 5 20122 Milano (MI)
 ameenergysrl@legalmail.it
 P. IVA 12779110969

Progetto di un impianto eolico, denominato "Pedurza-Toppa", costituito da 5 Aerogeneratori della potenza di 6 MW e 4 Aerogeneratori della potenza di 4,2 MW, per una potenza complessiva di 46,8 MW e delle relative opere di connessione alla RTN, da realizzarsi nei comuni di Bisaccia e Andretta (AV)



ELABORATO: TAV03_2	OGGETTO DELL'ELABORATO: INQUADRAMENTO IMPIANTO EOLICO SU ORTOFOTO
------------------------------	---

PROGETTAZIONE:	PROGETTISTA: Ing. Carlo RUSSO Corso Romuleo n. 245 83044 Bisaccia (AV) tel. 0827.81652 carlo.russo@ingegneriavellino.it
----------------	---







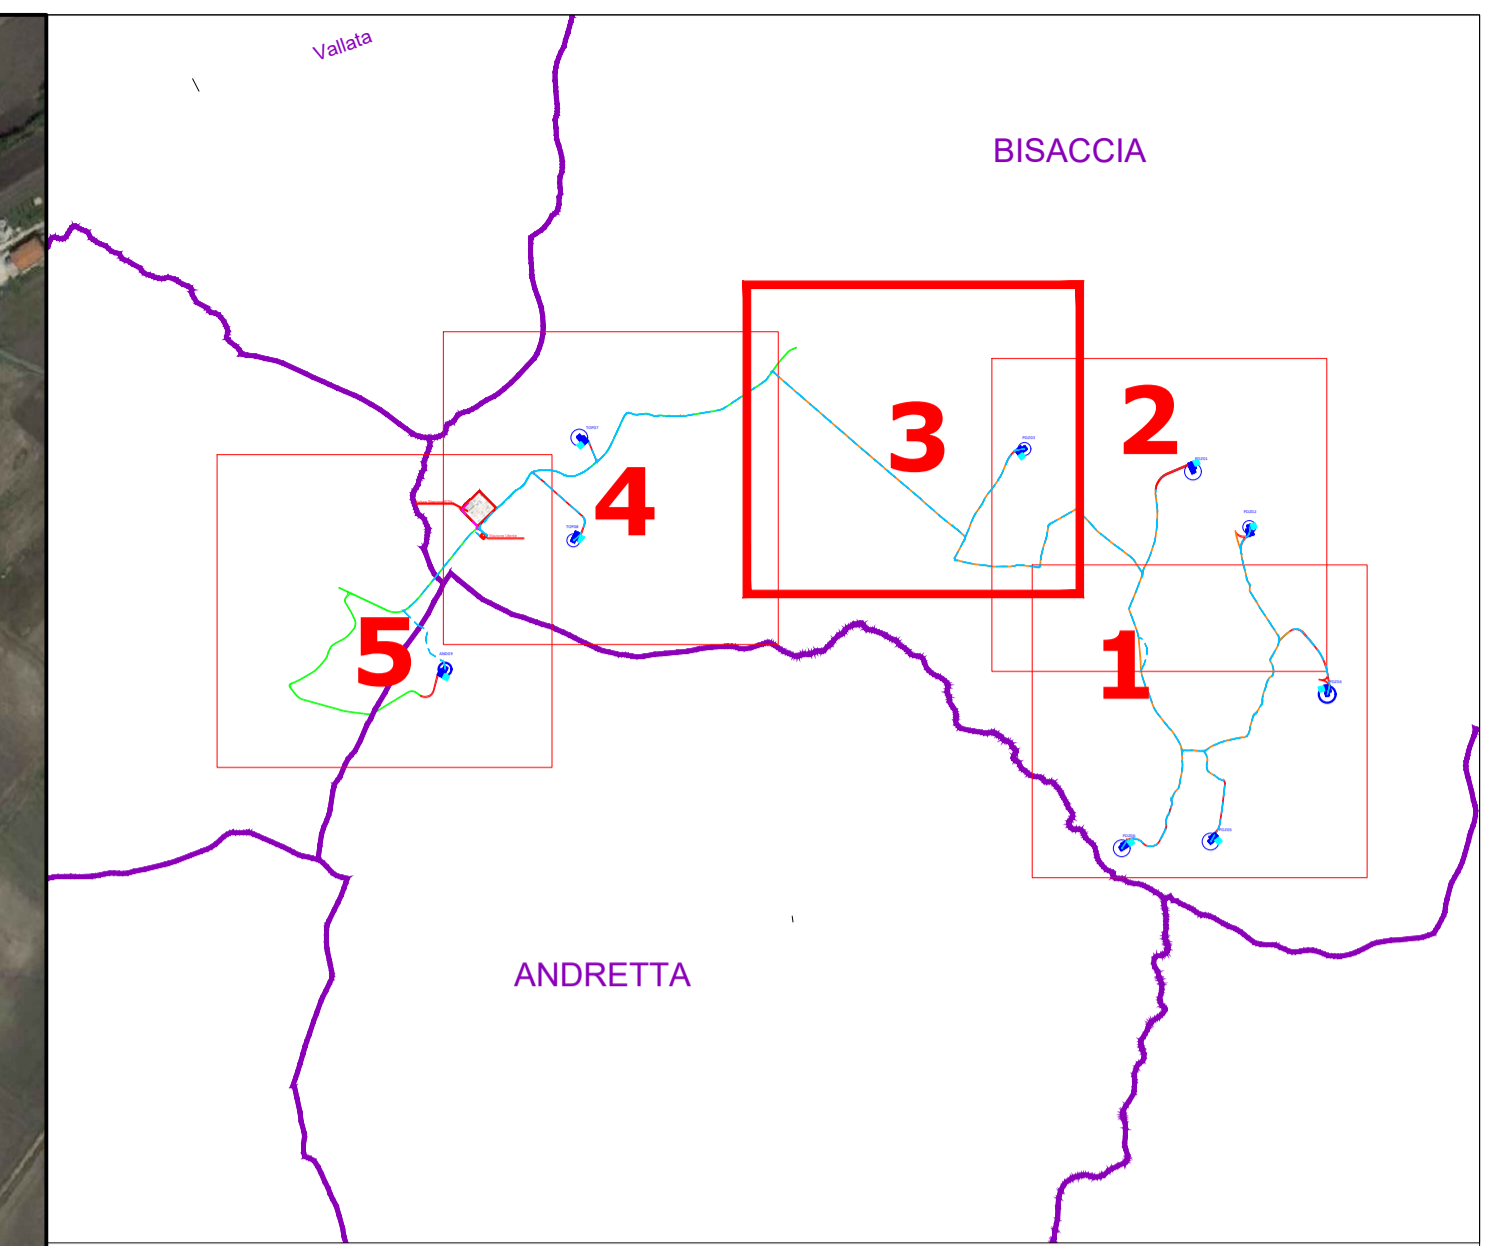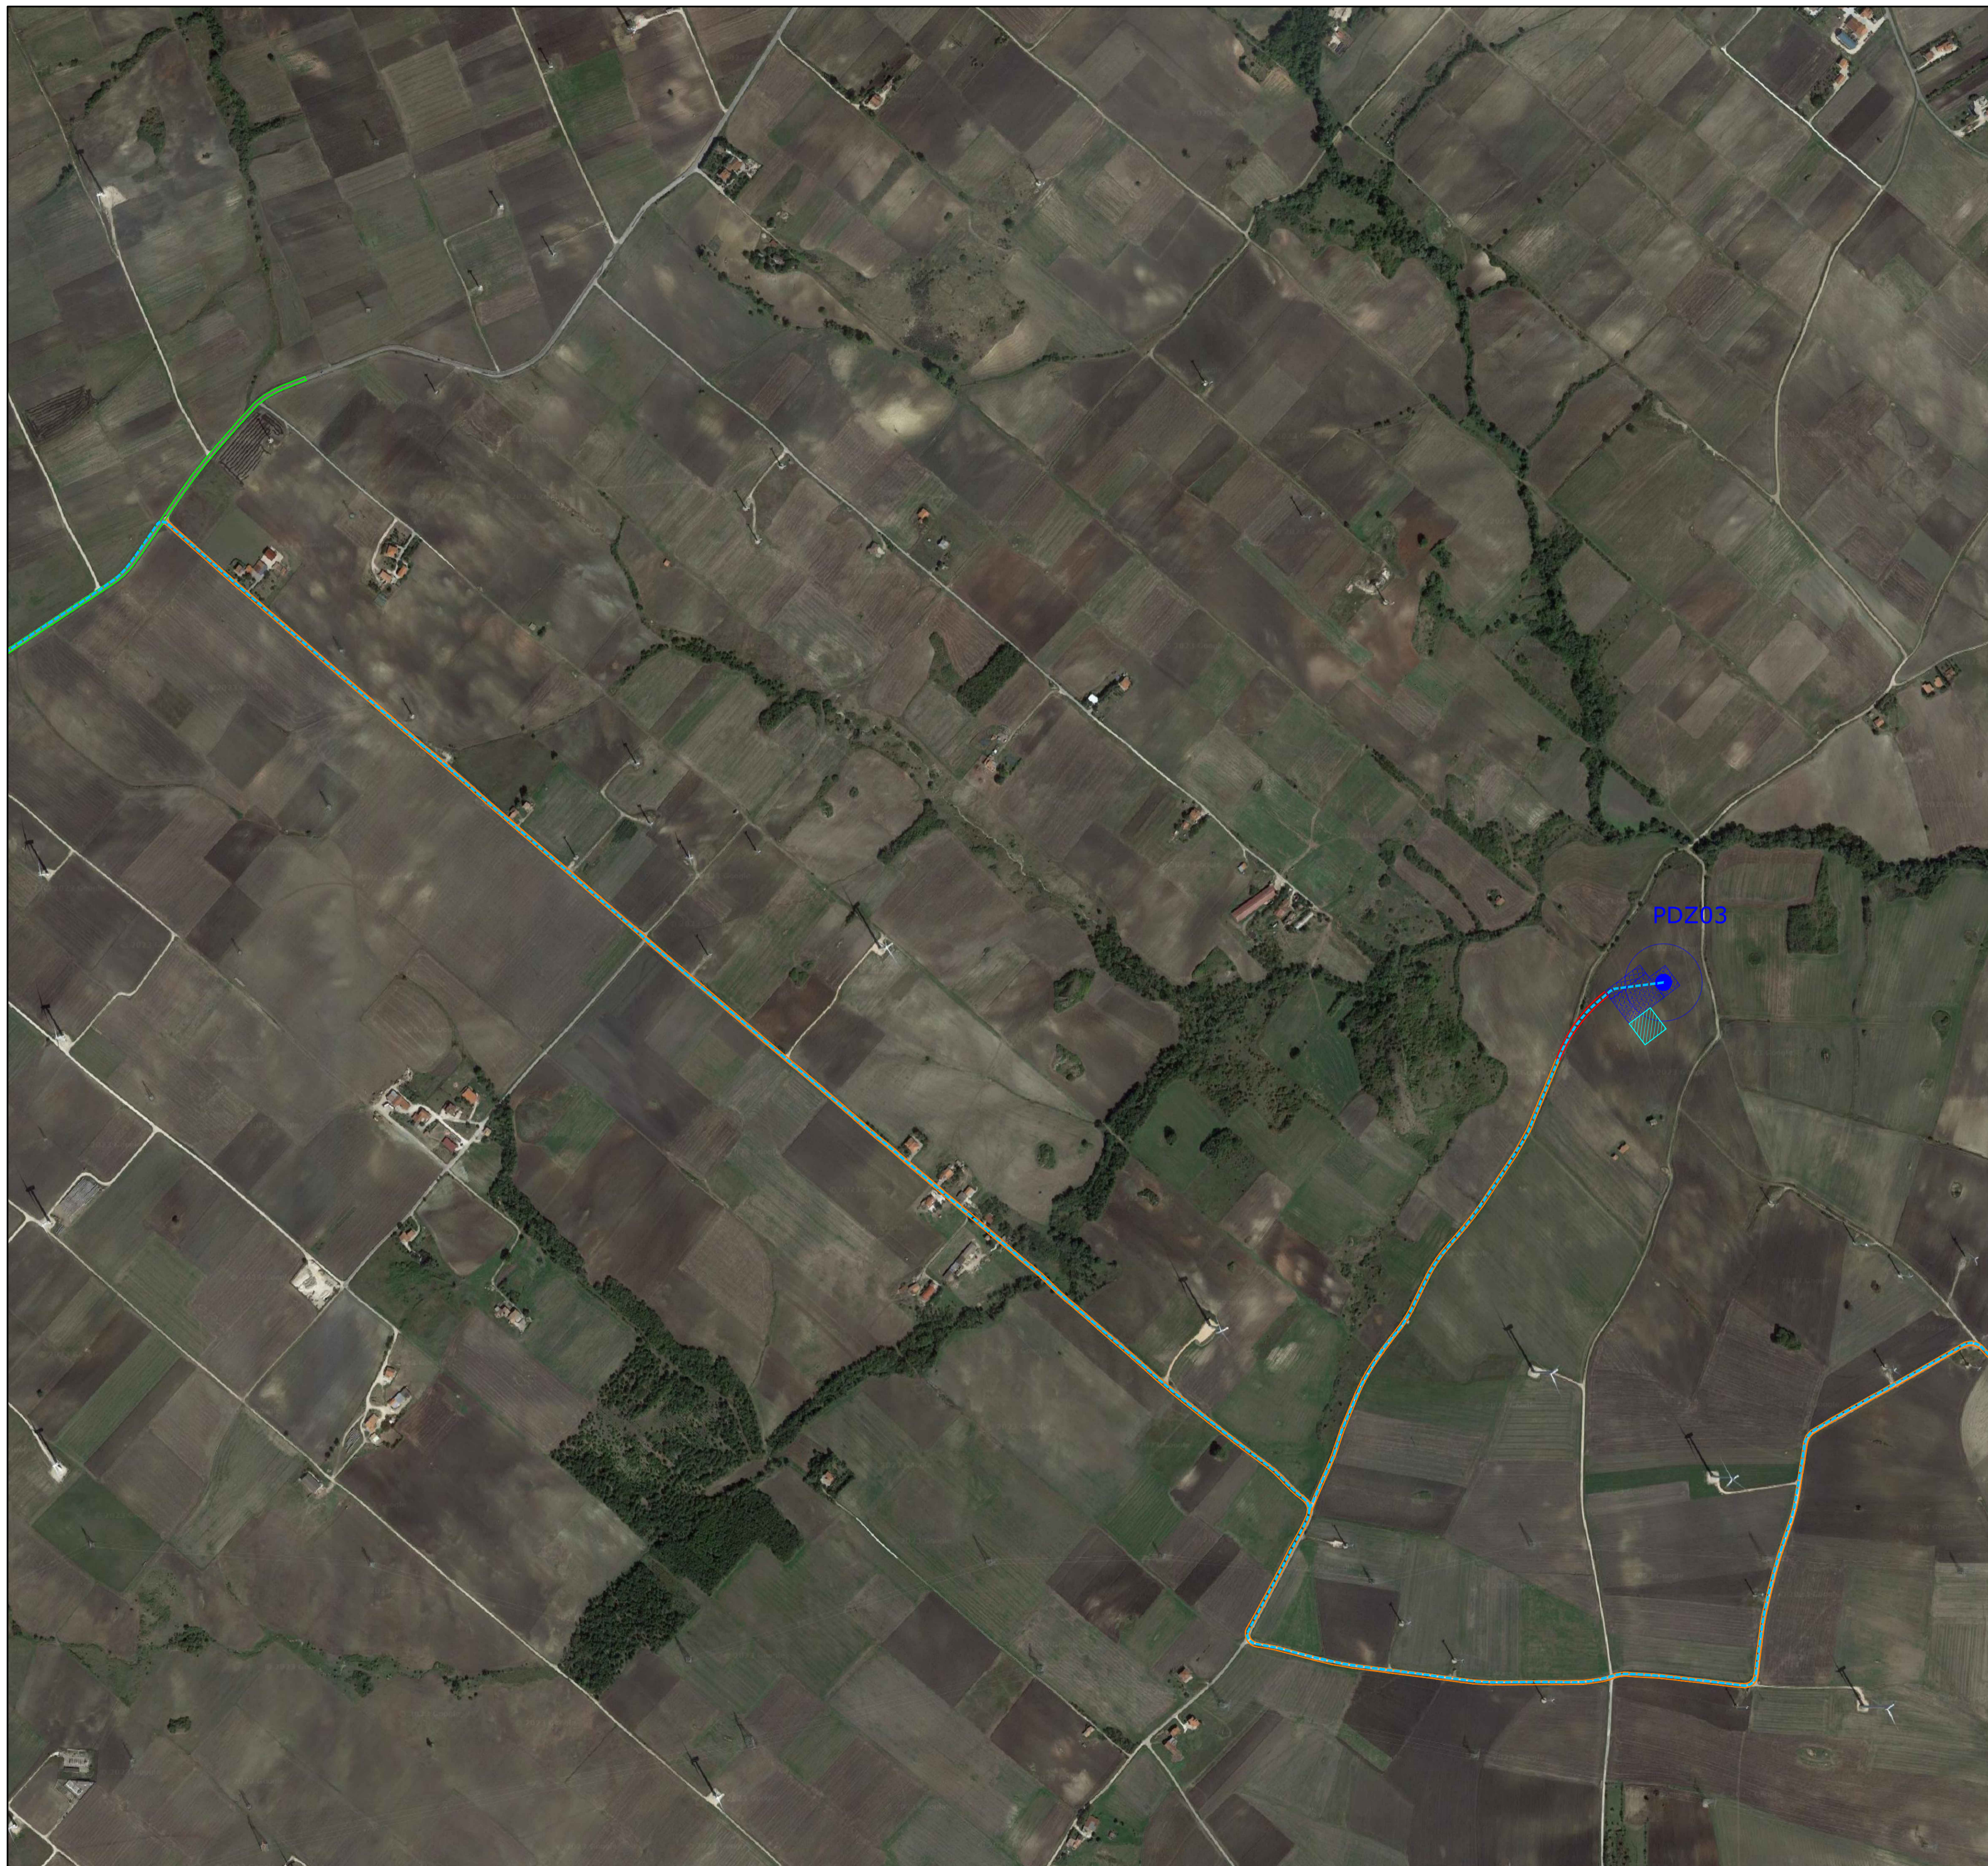



EMISSIONE:	DATA:	CODICE PROGETTO:	REDATTO DA:
1a	Giugno 2024		
2a			
3a			
4a			

TUTTI I DIRITTI SONO RISERVATI. Questo documento è di proprietà esclusiva di SPINER s.r.l. nel quale si riserva ogni diritto. Questo documento non può essere copiato, comunicato o divulgato con qualsiasi mezzo o usato in qualsiasi maniera senza autorizzazione scritta della SPINER s.r.l.



LEGENDA:

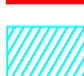-  Aerogeneratore
-  Elettrodotto MT
-  Elettrodotto AT
-  Viabilità esistente
-  Viabilità da adeguare
-  Viabilità da realizzare
-  Area di deposito materiale


Comuni di Bisaccia e Andretta
 Provincia di Avellino
 

PROPRONTE:
AME Energy S.r.l.
 Via Pietro Cossa, 5 20122 Milano (MI)
 ameenergysrl@legalmail.it
 P. IVA 12779110969

Progetto di un impianto eolico, denominato
 "Pedurza-Toppa", costituito da 5 Aerogeneratori della potenza
 di 6 MW e 4 Aerogeneratori della potenza di 4,2 MW, per
 una potenza complessiva di 46,8 MW e delle relative opere
 di connessione alla RTN, da realizzarsi nei comuni di
 Bisaccia e Andretta (AV)


ELABORATO: TAV03_3	OGGETTO DELL'ELABORATO: INQUADRAMENTO IMPIANTO EOLICO SU ORTOFOTO
------------------------------	---






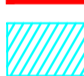
PROGETTAZIONE:	PROGETTISTA: Ing. Carlo RUSSO Corso Romuleo n. 245 83044 Bisaccia (AV) tel. 0827.81652 carlo.russo@ingegneriavellino.it
-----------------------	---

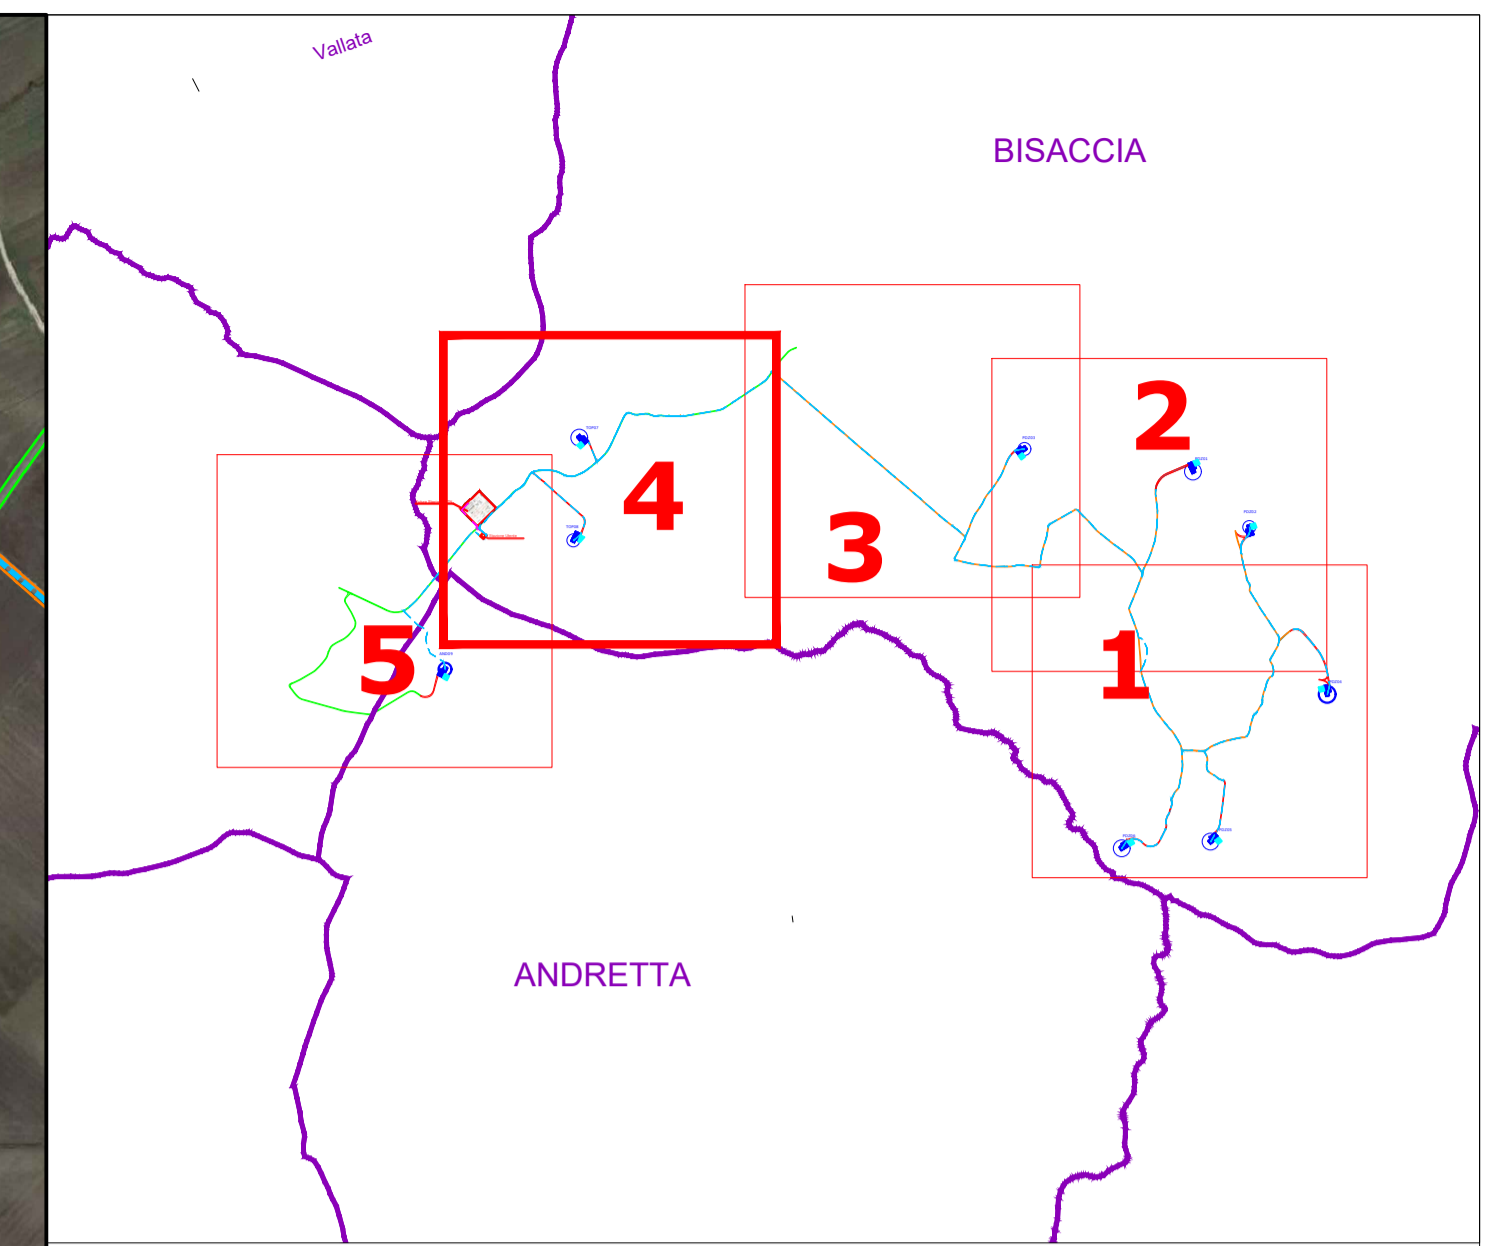

EMISSIONE:	DATA:	CODICE PROGETTO:	REDATTO DA:
1a	Giugno 2024		
2a			
3a			
4a			

TUTTI I DIRITTI SONO RISERVATI. Questo documento è di proprietà esclusiva di SIRMES s.r.l. nel quale si riserva ogni diritto. Questo documento non può essere copiato, comunicato o divulgato con qualsiasi mezzo o usato in qualsiasi maniera senza autorizzazione scritta della SIRMES s.r.l.



- LEGENDA:**
-  Aerogeneratore
 -  Elettrodotto MT
 -  Elettrodotto AT
 -  Viabilità esistente
 -  Viabilità da adeguare
 -  Viabilità da realizzare
 -  Area di deposito materiale

 **Comuni di Bisaccia e Andretta**
 Provincia di Avellino 

PROPONENTE:
AME Energy S.r.l.
 Via Pietro Cossa, 5 20122 Milano (MI)
 ameenergysrl@legalmail.it
 P. IVA 12779110969

Progetto di un impianto eolico, denominato "Pedurza-Toppa", costituito da 5 Aerogeneratori della potenza di 6 MW e 4 Aerogeneratori della potenza di 4,2 MW, per una potenza complessiva di 46,8 MW e delle relative opere di connessione alla RTN, da realizzarsi nei comuni di Bisaccia e Andretta (AV)


ELABORATO: **TAV03_4** OGGETTO DELL'ELABORATO: **INQUADRAMENTO IMPIANTO EOLICO SU ORTOFOTO**

PROGETTISTA:
Ing. Carlo RUSSO
 Corso Romuleo n. 245
 83044 Bisaccia (AV)
 tel. 0827.81652
 carlo.russo@ingegneriavellino.it







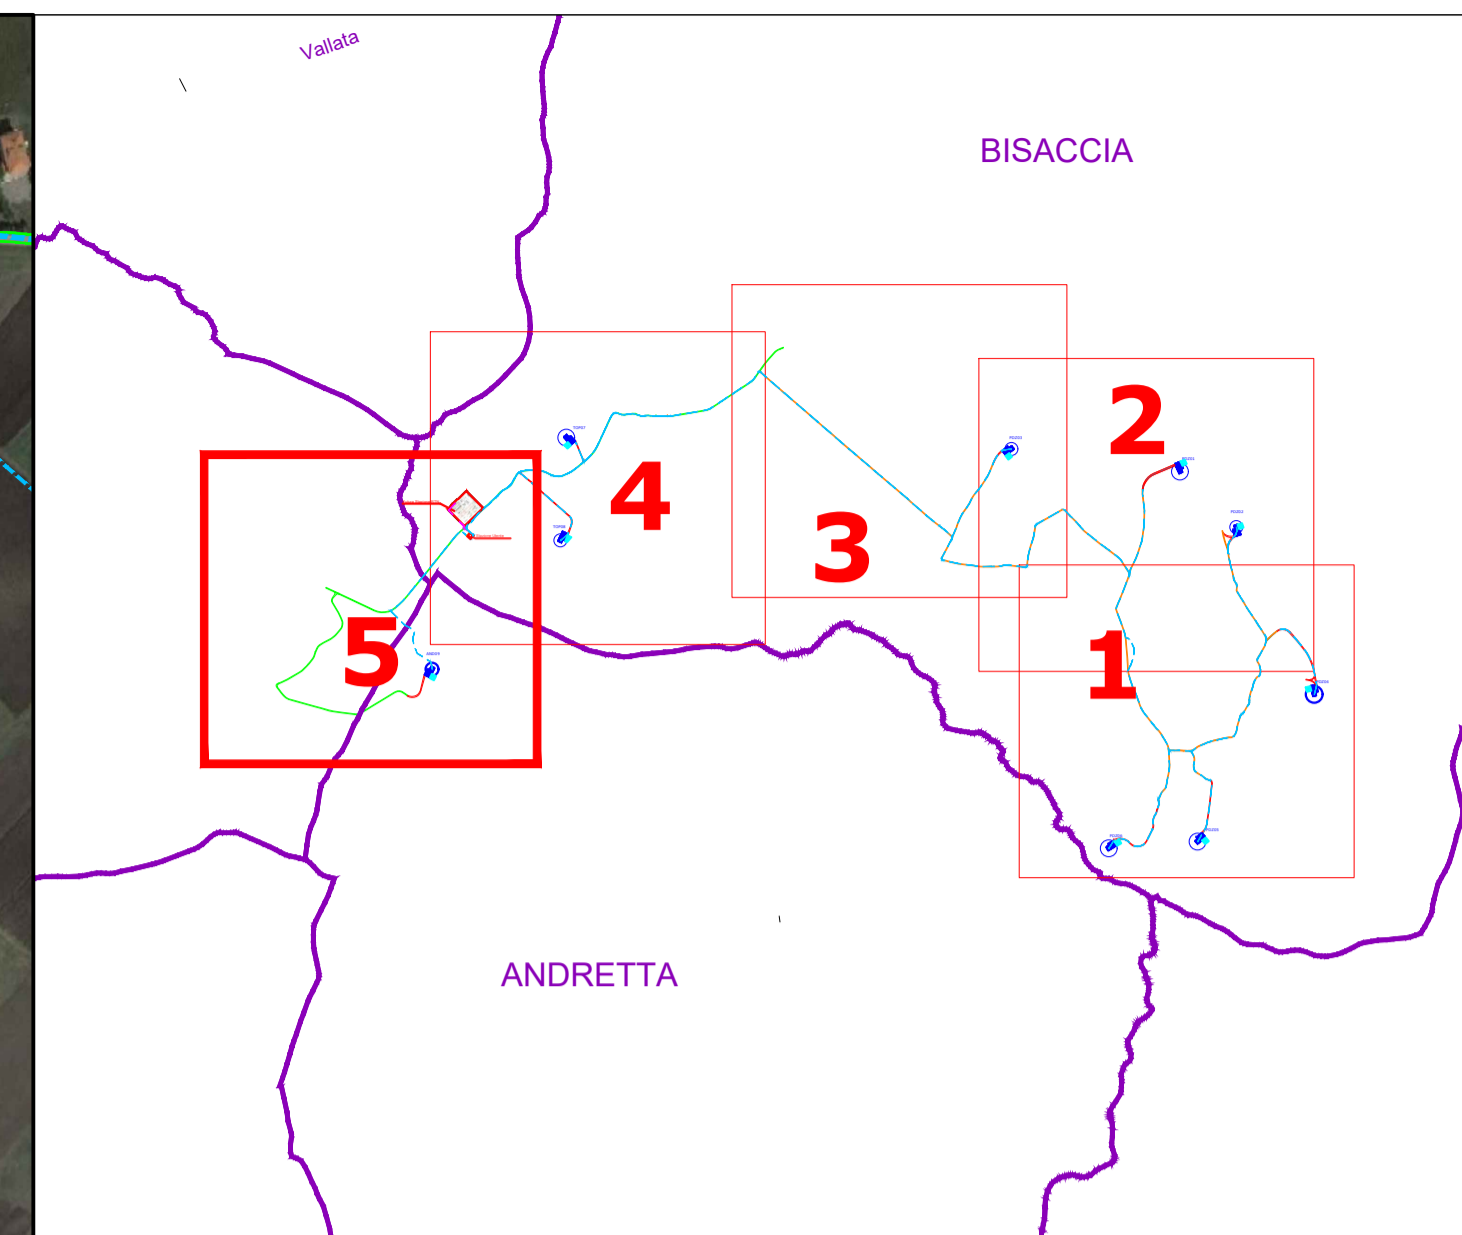


EMISSIONE:	DATA:	CODICE PROGETTO:	REDATTO DA:
1a	Giugno 2024		
2a			
3a			
4a			

TUTTI I DIRITTI SONO RISERVATI. Questo documento è di proprietà esclusiva di SRMES s.r.l. sul quale si riserva ogni diritto. Questo documento non può essere copiato, comunicato o divulgato con qualsiasi mezzo o usato in qualsiasi maniera senza autorizzazione scritta della SRMES s.r.l.



LEGENDA:

-  Aerogeneratore
-  Elettrodotto MT
-  Elettrodotto AT
-  Viabilità esistente
-  Viabilità da adeguare
-  Viabilità da realizzare
-  Area di deposito materiale

 **Comuni di Bisaccia e Andretta**
 Provincia di Avellino 

PROPONENTE:

AME Energy S.r.l.

Via Pietro Cossa, 5 20122 Milano (MI)
 ameenergysrl@legalmail.it
 P. IVA 12779110969

Progetto di un impianto eolico, denominato "Pedurza-Toppa", costituito da 5 Aerogeneratori della potenza di 6 MW e 4 Aerogeneratori della potenza di 4,2 MW, per una potenza complessiva di 46,8 MW e delle relative opere di connessione alla RTN, da realizzarsi nei comuni di Bisaccia e Andretta (AV)

ELABORATO: **TAV03_5** OGGETTO DELL'ELABORATO: **INQUADRAMENTO IMPIANTO EOLICO SU ORTOFOTO**

PROGETTAZIONE: PROGETTISTA:
 Ing. Carlo RUSSO
 Corso Romuleo n. 245
 83044 Bisaccia (AV)
 tel. 0827.81652
 carlo.russo@ingegneriavellino.it



EMISSIONE:	DATA:	CODICE PROGETTO:	REDATTO DA:
1a	Giugno 2024		
2a			
3a			
4a			

TUTTI I DIRITTI SONO RISERVATI. Questo documento è di proprietà esclusiva di SPINEX s.r.l. ed è in vigore fino al 31/12/2024. Questo documento non può essere copiato, comunicato o divulgato con qualsiasi mezzo o usato in qualsiasi maniera senza autorizzazione scritta della SPINEX s.r.l.