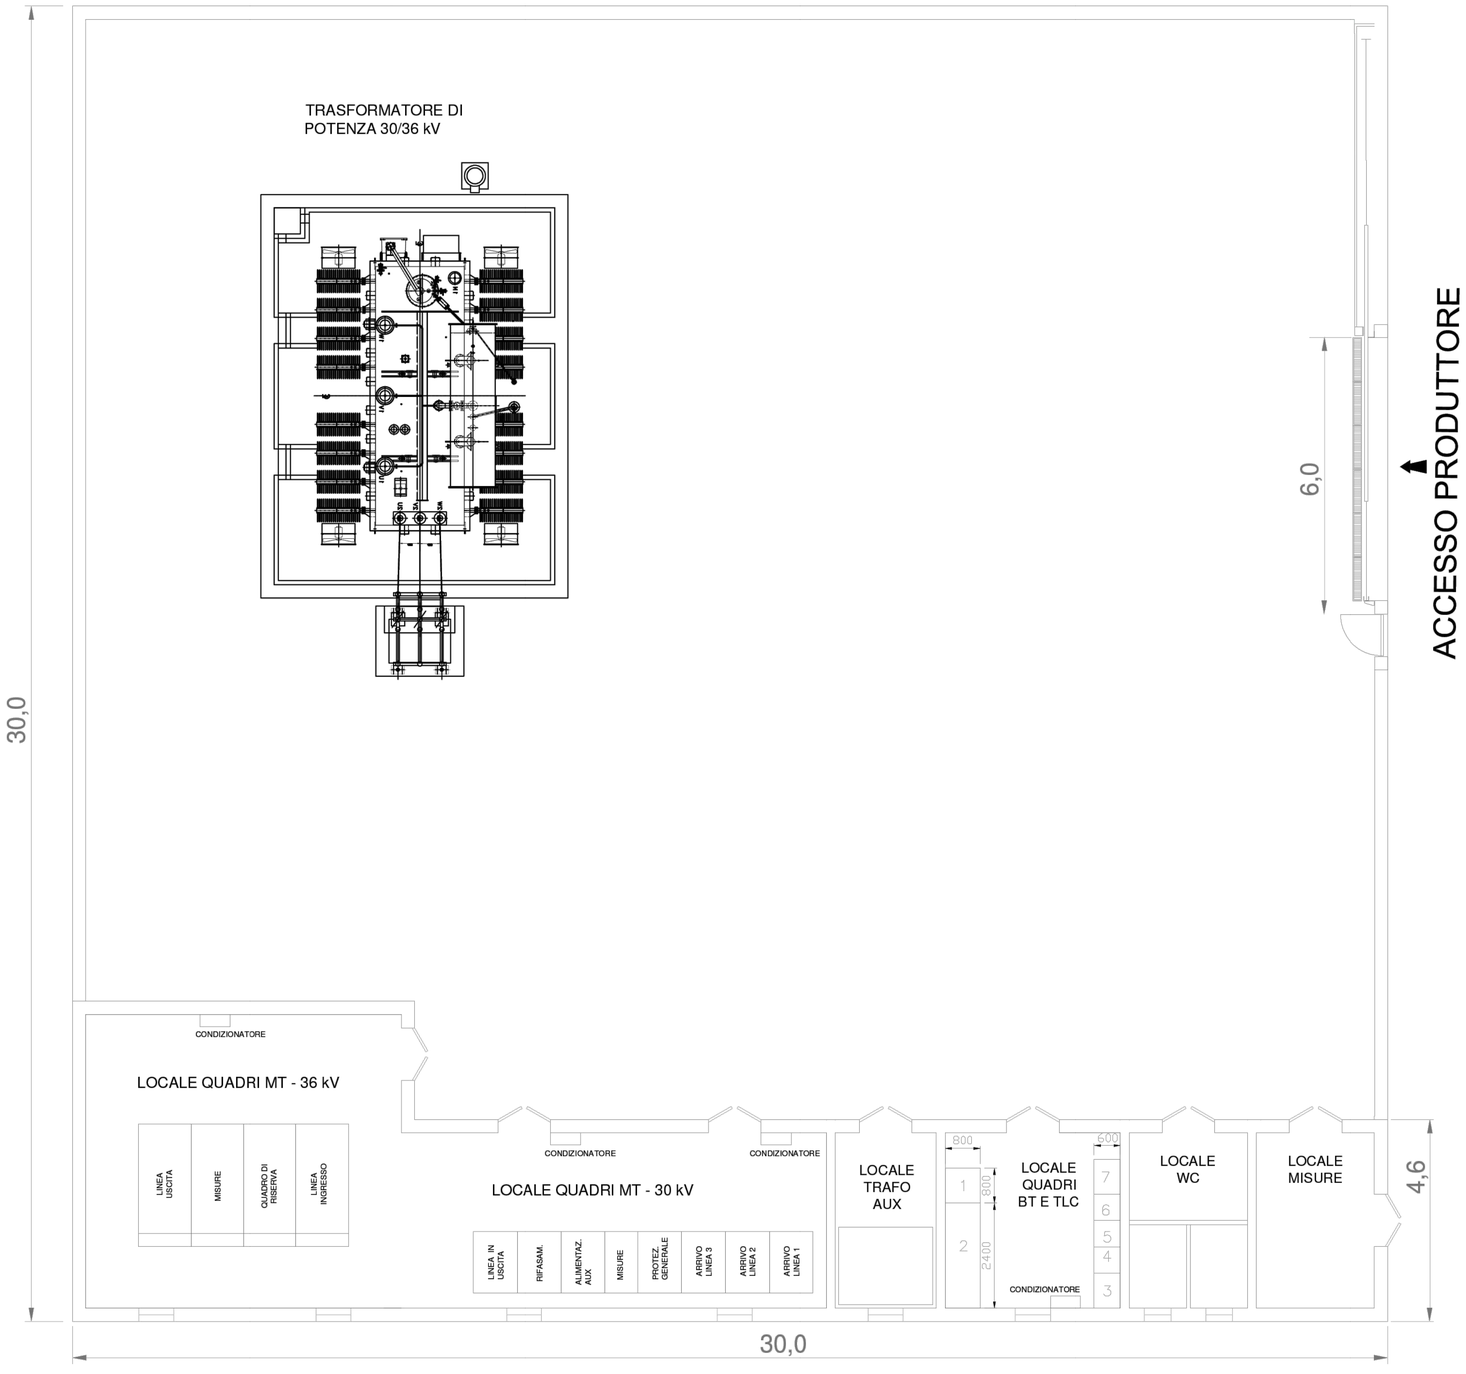

SCALA 1:100

RECINZIONE

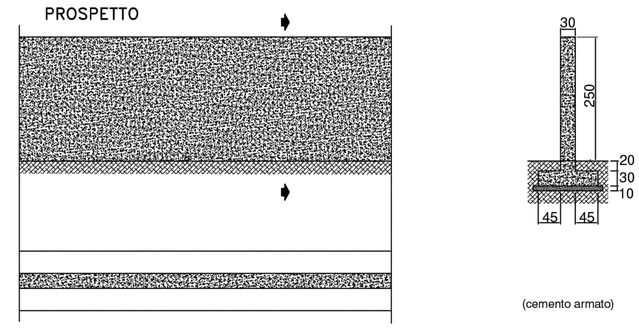

(cemento armato)

(misure in cm)

CANCELLO

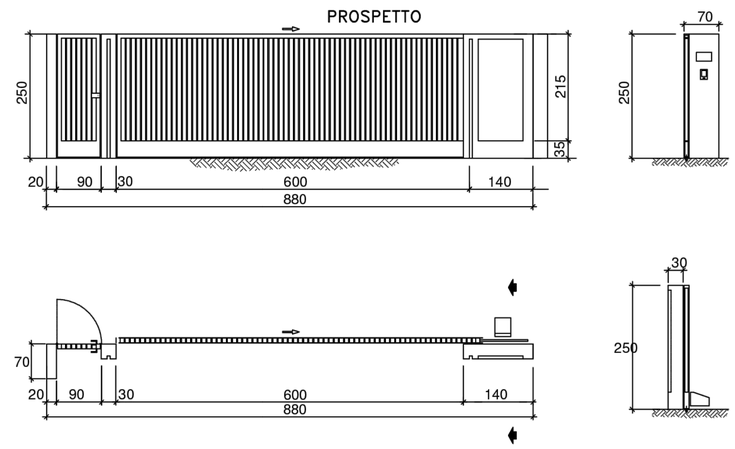

(misure in cm)

Comuni di Bisaccia e Andretta

Provincia di Avellino

REGIONE CAMPANIA

PROPONENTE:

AME Energy S.r.l.

Via Pietro Cossa, 5 20122 Milano (MI)
ameenergysrl@legalmail.it
P. IVA 12779110969

Progetto di un impianto eolico, denominato "Pedurza-Toppa",costituito da 5 Aerogeratori della potenza di 6 MW e 4 Aerogeneratori della potenza di 4,2 MW, per una potenza complessiva di 46,8 MW e delle relative opere di connessione alla RTN, da realizzarsi nei comuni di Bisaccia e Andretta (AV)

ELABORATO:

TAV06

OGGETTO DELL'ELABORATO:

Area produttore (S.S.E.) - planimetria opere elettromeccaniche

PROGETTAZIONE:

PROGETTISTA:

Ing. Carlo RUSSO

Corso Romuleo n. 245
83044 Bisaccia (AV)
tel. 0827.81652
carlo.russo@ingegneriavellino.it

ORDINE DEGLI INGEGNERI PROVINCIA DI AVELLINO
DOTT. ING. CARLO RUSSO
ISCRITTO ALL'ALBO PROFESSIONALE
COL.N. 1719

Firmato da:
Carlo Russo
Motivo:

Data: 02/09/2024 11:02:45

EMISSIONE:	DATA:	CODICE PROGETTO:	REDATTO DA:	
1a	Giugno 2024			
2a				
3a				
4a				

TUTTI I DIRITTI SONO RISERVATI. Questo documento è di proprietà esclusiva di SIRMES s.r.ls. sul quale si riserva ogni diritto. Questo documento non può essere copiato, comunicato o divulgato con qualsiasi mezzo o usato in qualsiasi maniera senza autorizzazione scritta della SIRMES s.r.l.s.