



REGIONE  
PUGLIA



PROVINCIA DI  
LECCE



COMUNE DI  
ARNESANO



COMUNE DI  
CARMIANO



COMUNE DI  
COPERTINO



COMUNE DI  
LECCE



COMUNE DI  
LEVERANO



COMUNE DI  
MONTERONI  
DI LECCE



COMUNE DI  
NOVOLI

Progetto di un impianto agrivoltaico avanzato per la produzione di energia rinnovabile solare, da ubicarsi in agro dei comuni di Arnesano (LE), Carmiano (LE), Copertino (LE) e Novoli (LE) unitamente alle relative opere di connessione alla RTN ricadenti anche nei comuni di Lecce (LE), Leverano (LE) e Monteroni di Lecce (LE)

Potenza nominale lato c.c. 50.963,64 kWp - Potenza nominale lato c.a. 44.480 kVA

Autorizzazione Unica ai sensi del D.Lgs. 29 dicembre 2003, n. 387 e ss.mm.ii.

### PROGETTO DI FATTIBILITÀ TECNICO-ECONOMICA

(ai sensi dell'art. 41 del D.Lgs. 36/2023)

Codice AU: I7SPTR4

## SEZIONI DI IMPIANTO E VIABILITÀ

DENOMINAZIONE ELABORATO

I7SPTR4\_ElaboratoGrafico\_7

FORMATO

A3

SCALA

1:50

#### PROGETTAZIONE:

**PROSVETA** s.r.l.

SOCIETÀ DI INGEGNERIA  
Viale Svezia, 7  
73100 - Lecce (LE) Z.I.  
P.IVA 04250160753  
Direttore Tecnico  
Ing. Francesco ROLLO



#### COMMITTENTE:

**SY04 S.r.l.**

Via Duca degli Abruzzi, 58

73100 - Lecce (LE)

P.IVA 05239340754


Legale Rappresentante


Franco RICCIATO

REV. N.	DATA	MOTIVO
00	agosto 2024	Prima emissione

# SEZIONE TIPO VIABILITÀ CON FASCIA DI MITIGAZIONE ALL'ESTERNO DELLA RECINZIONE


## Legenda

 Strato di fondazione: granulometria inerti 7-10 cm saturati con materiale minuto

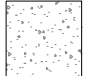 Strato di base: granulometria inerti 0,2-2 cm

 Terreno

Viabilità interna perimetrale da realizzarsi ex novo con fascia di mitigazione all'esterno della recinzione

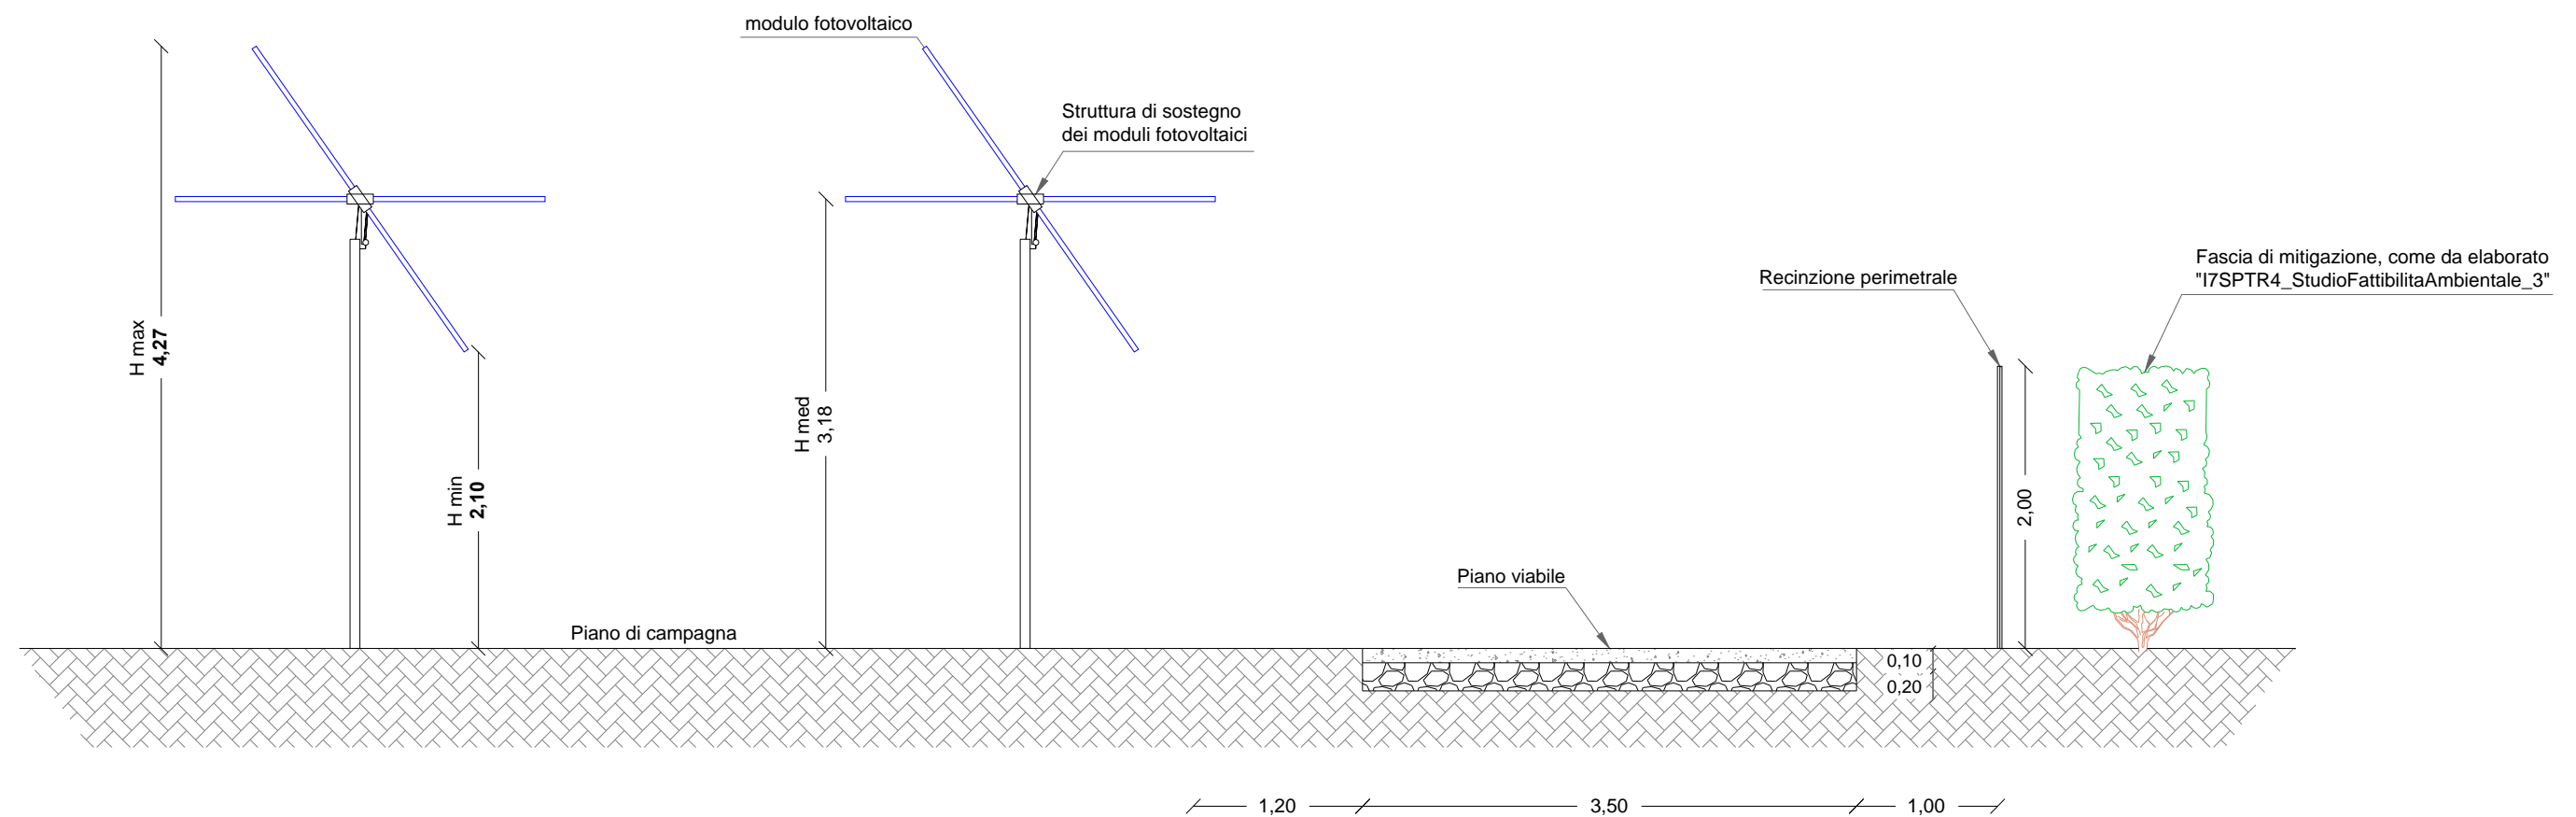

**SCALA 1:50**