
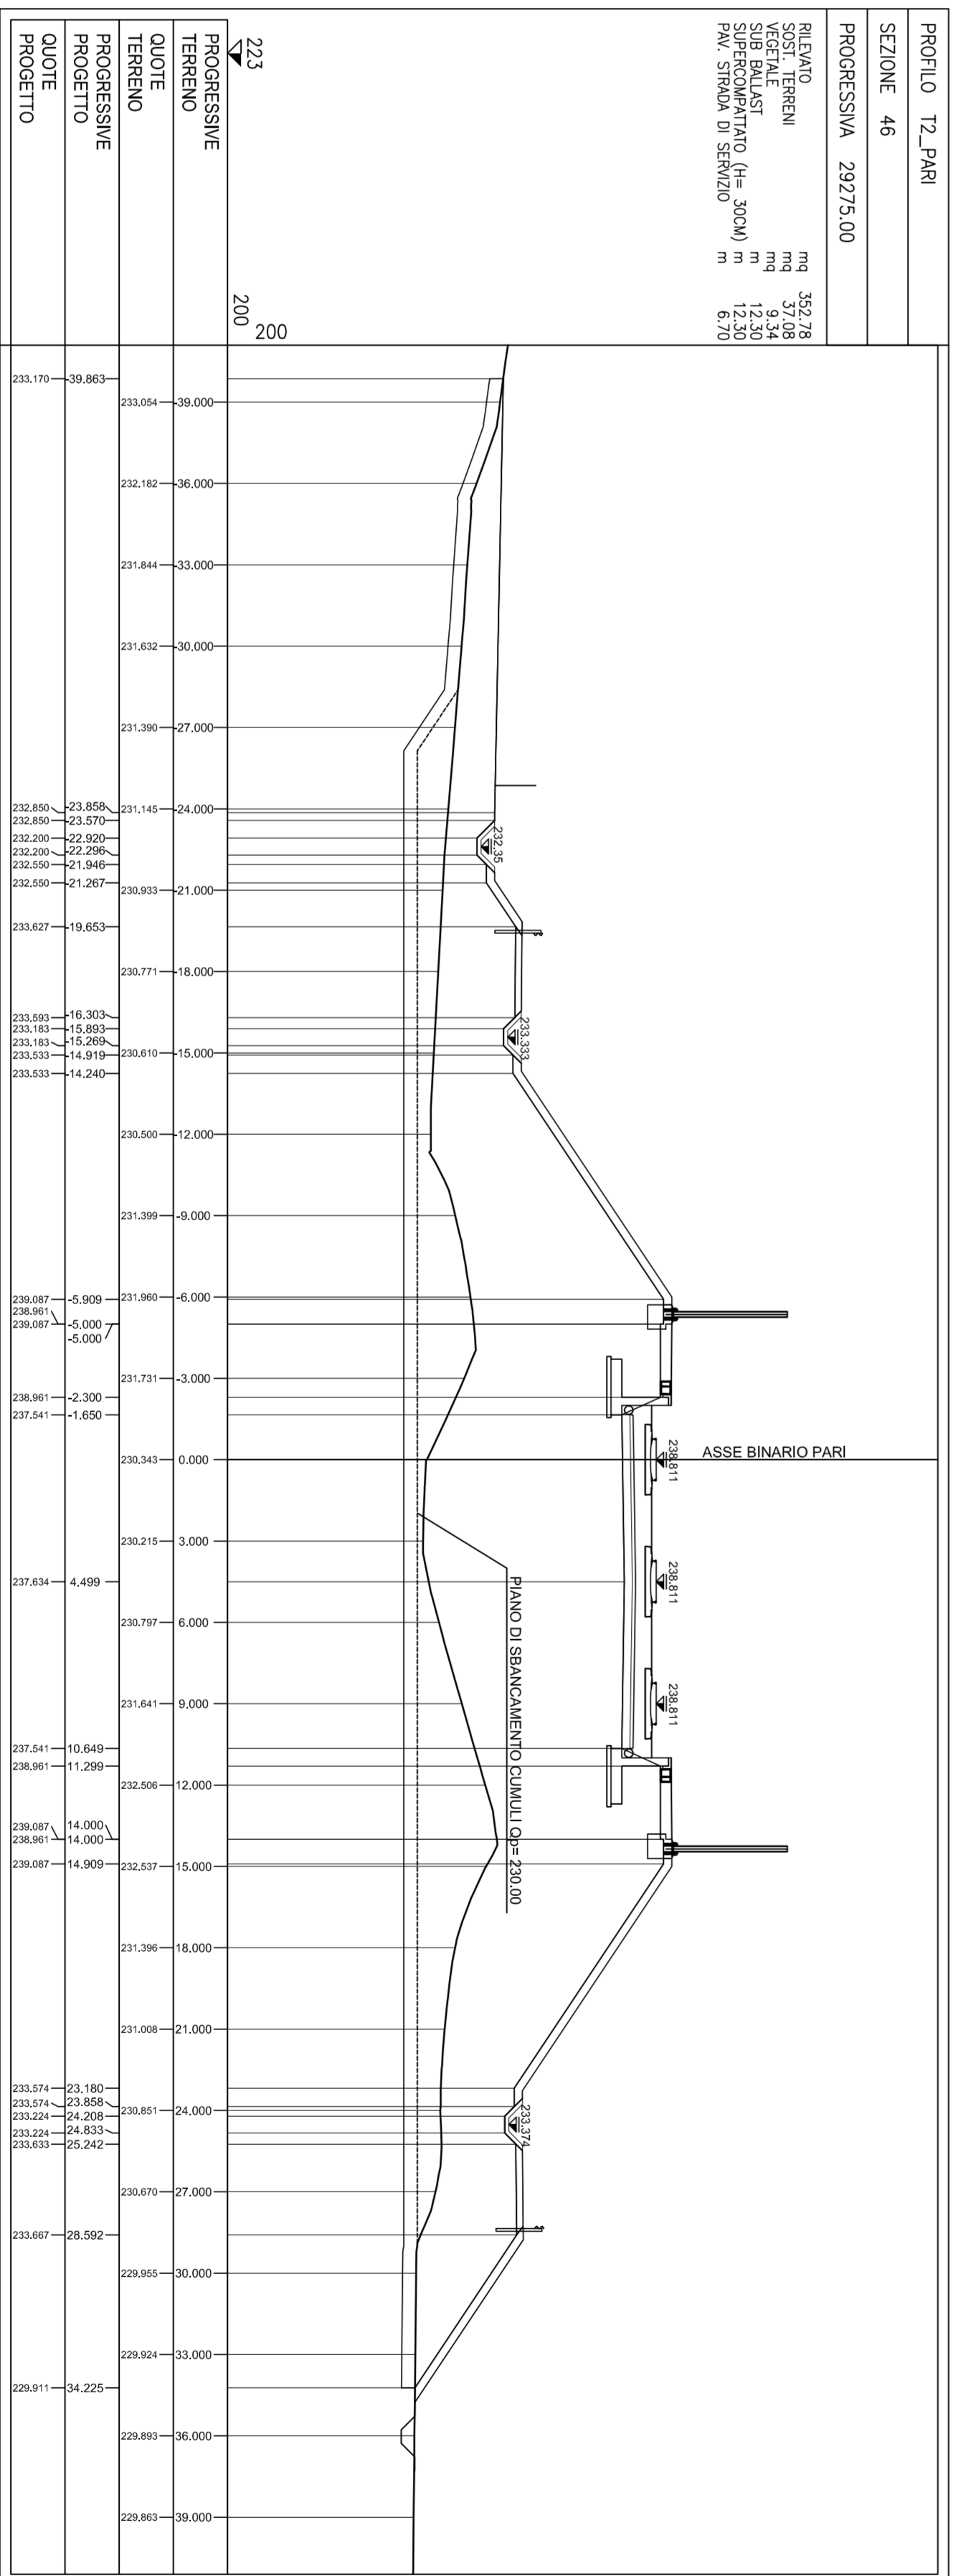
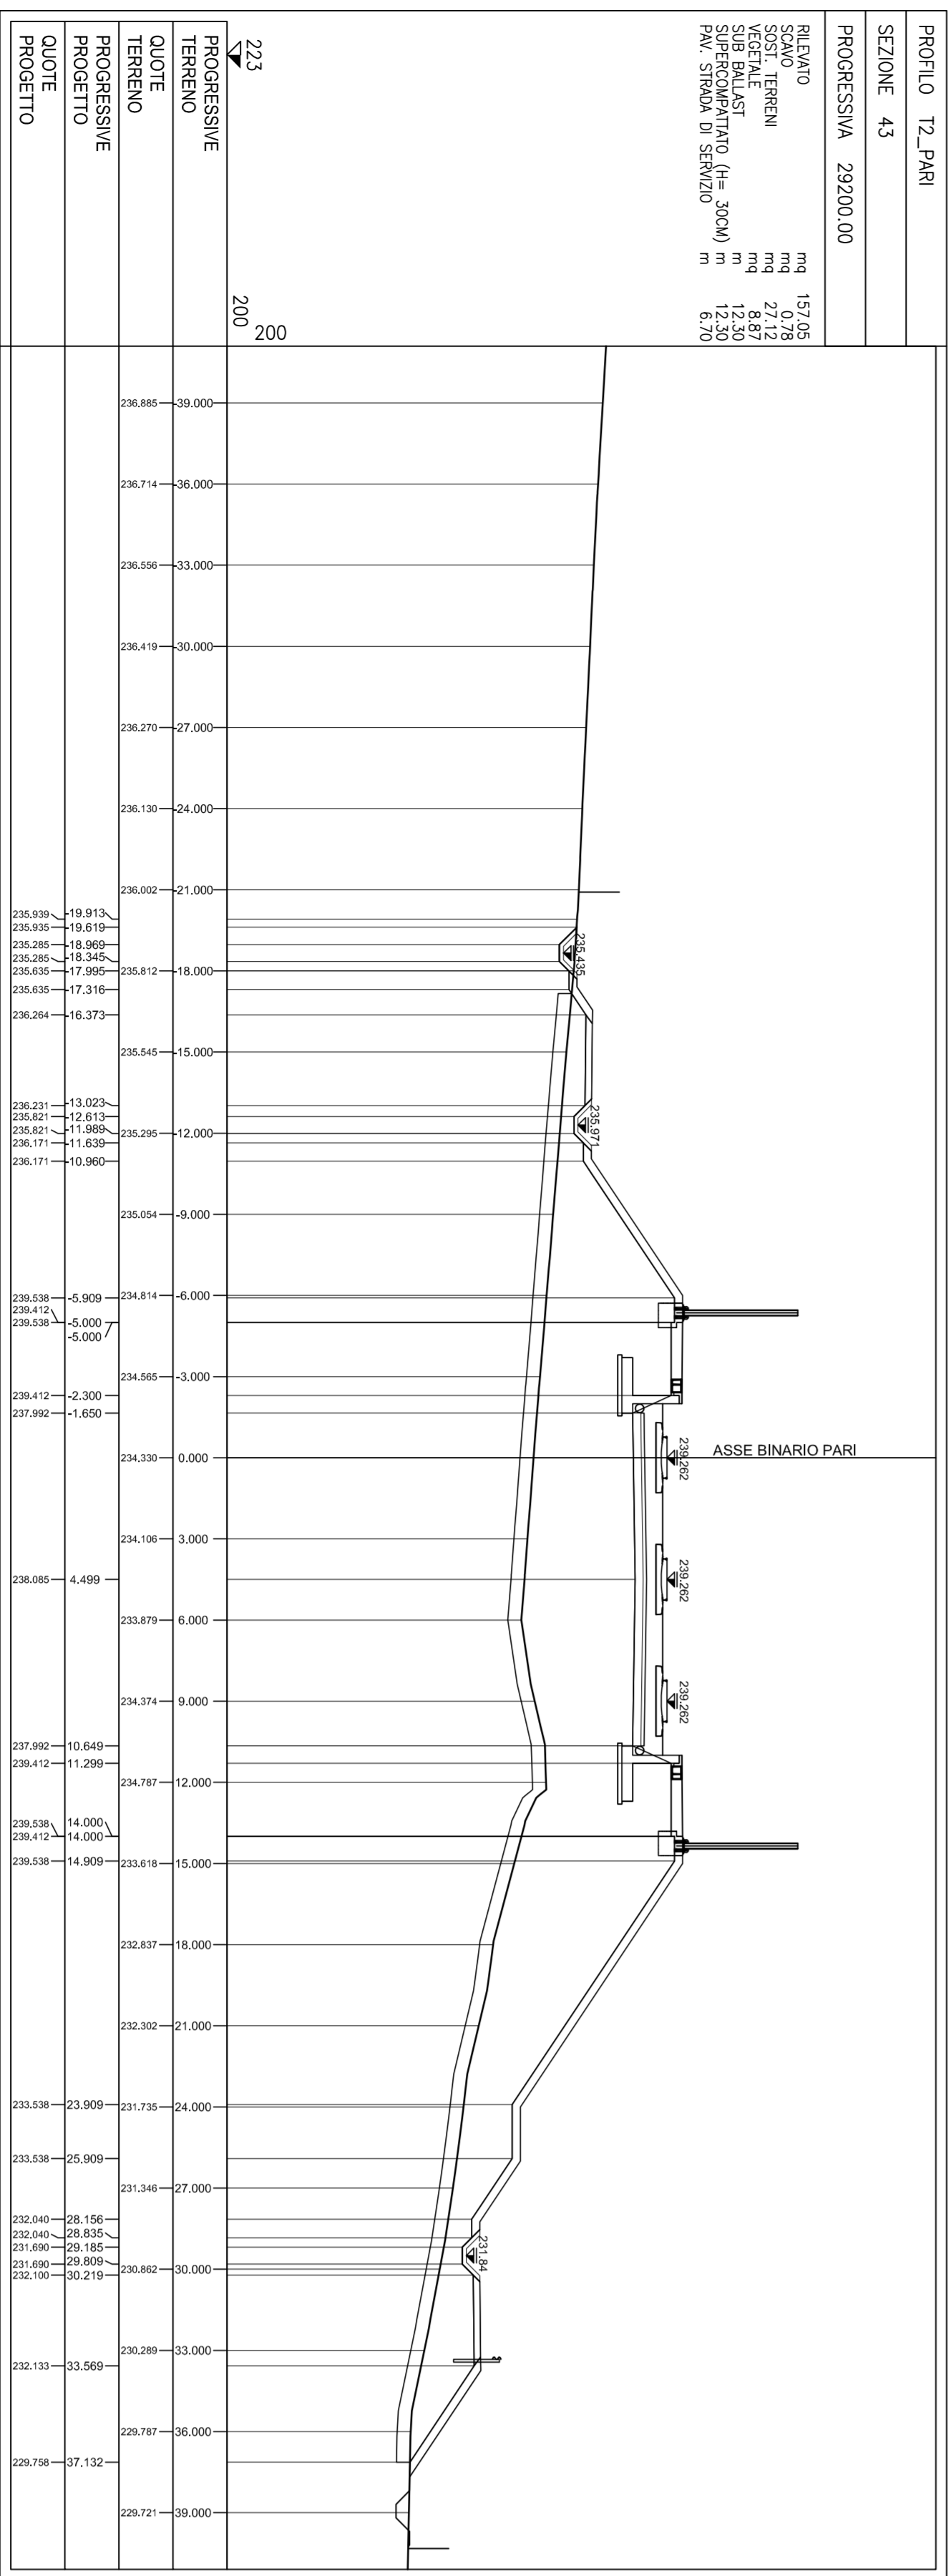
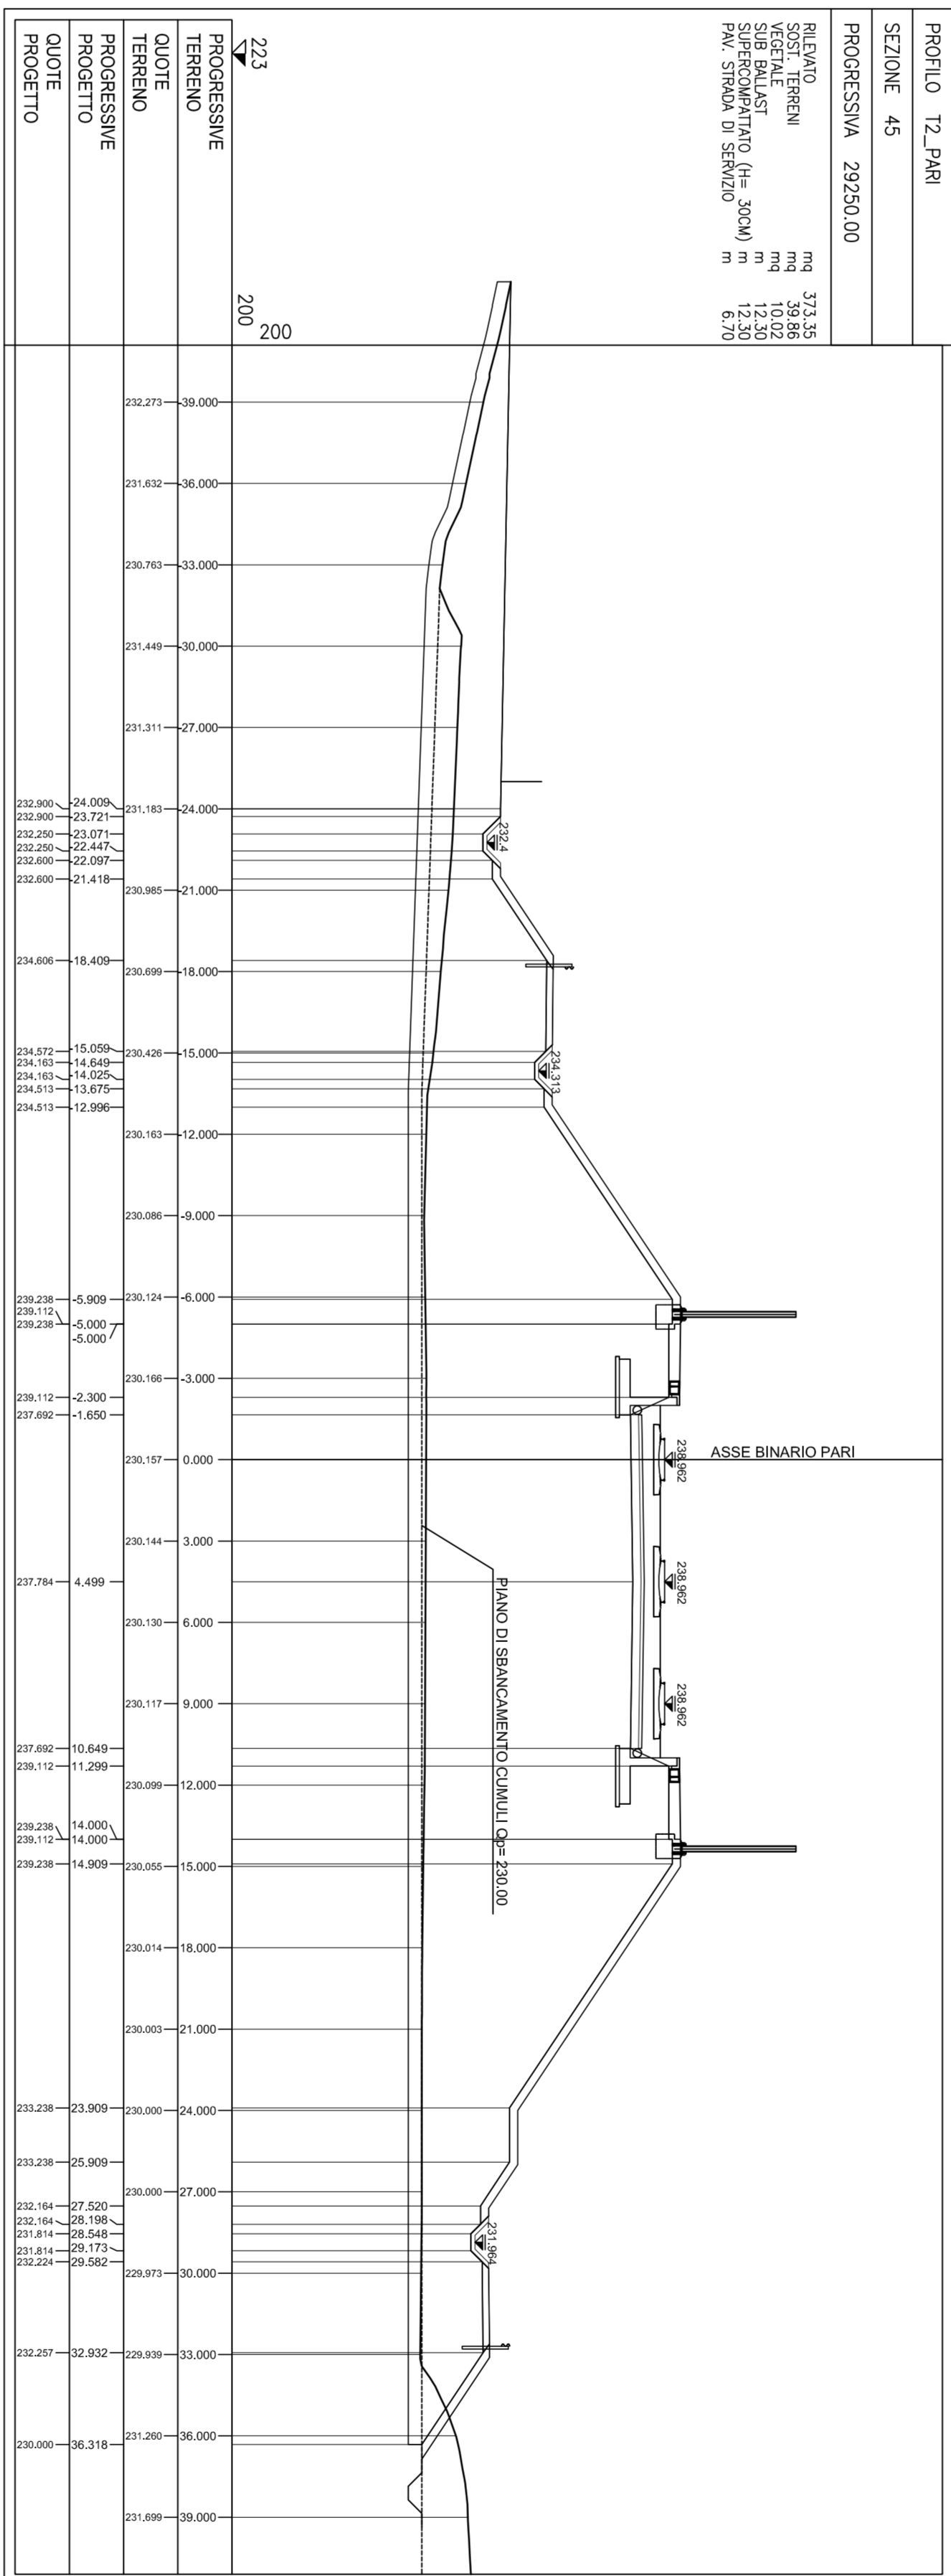
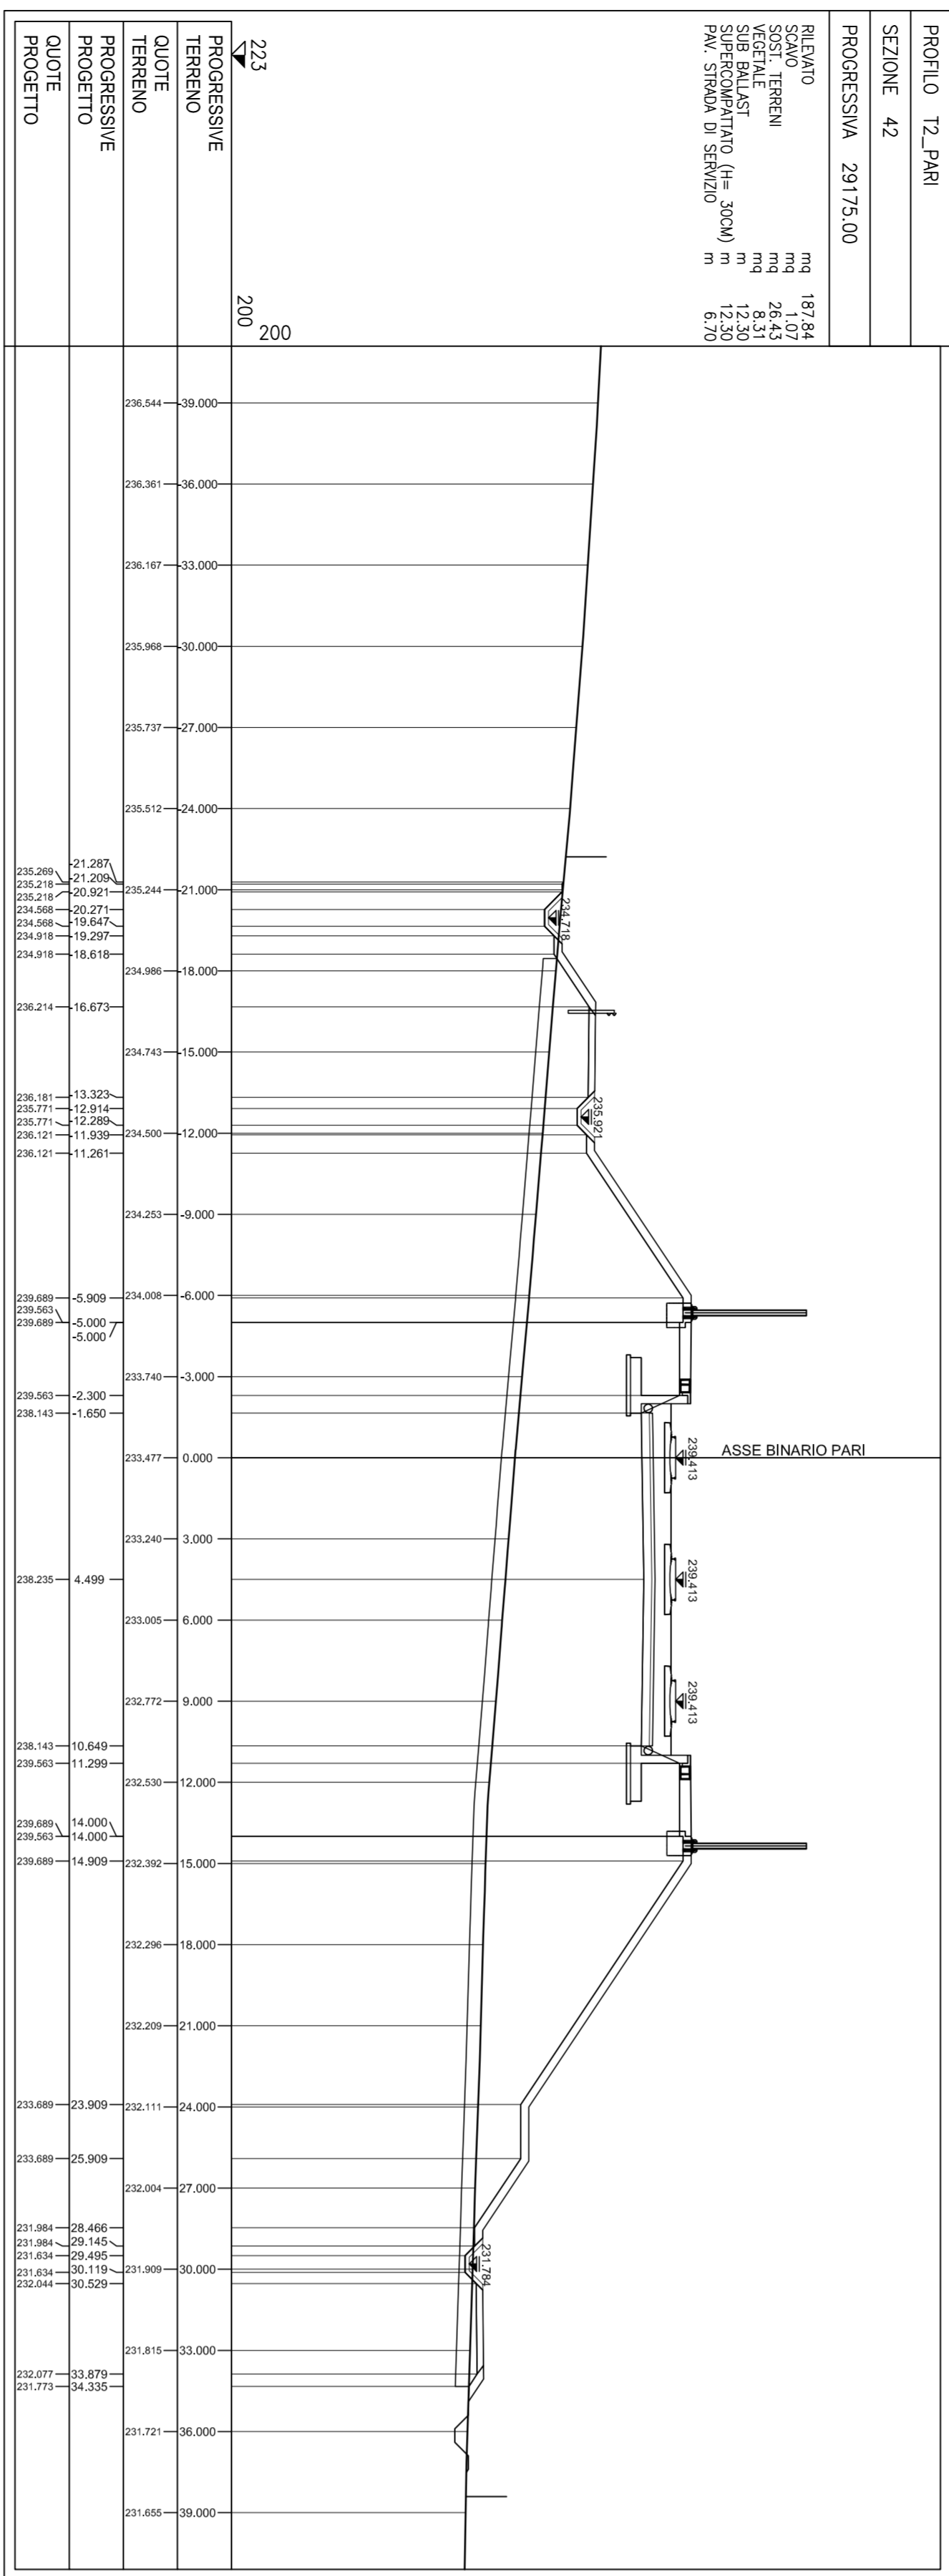
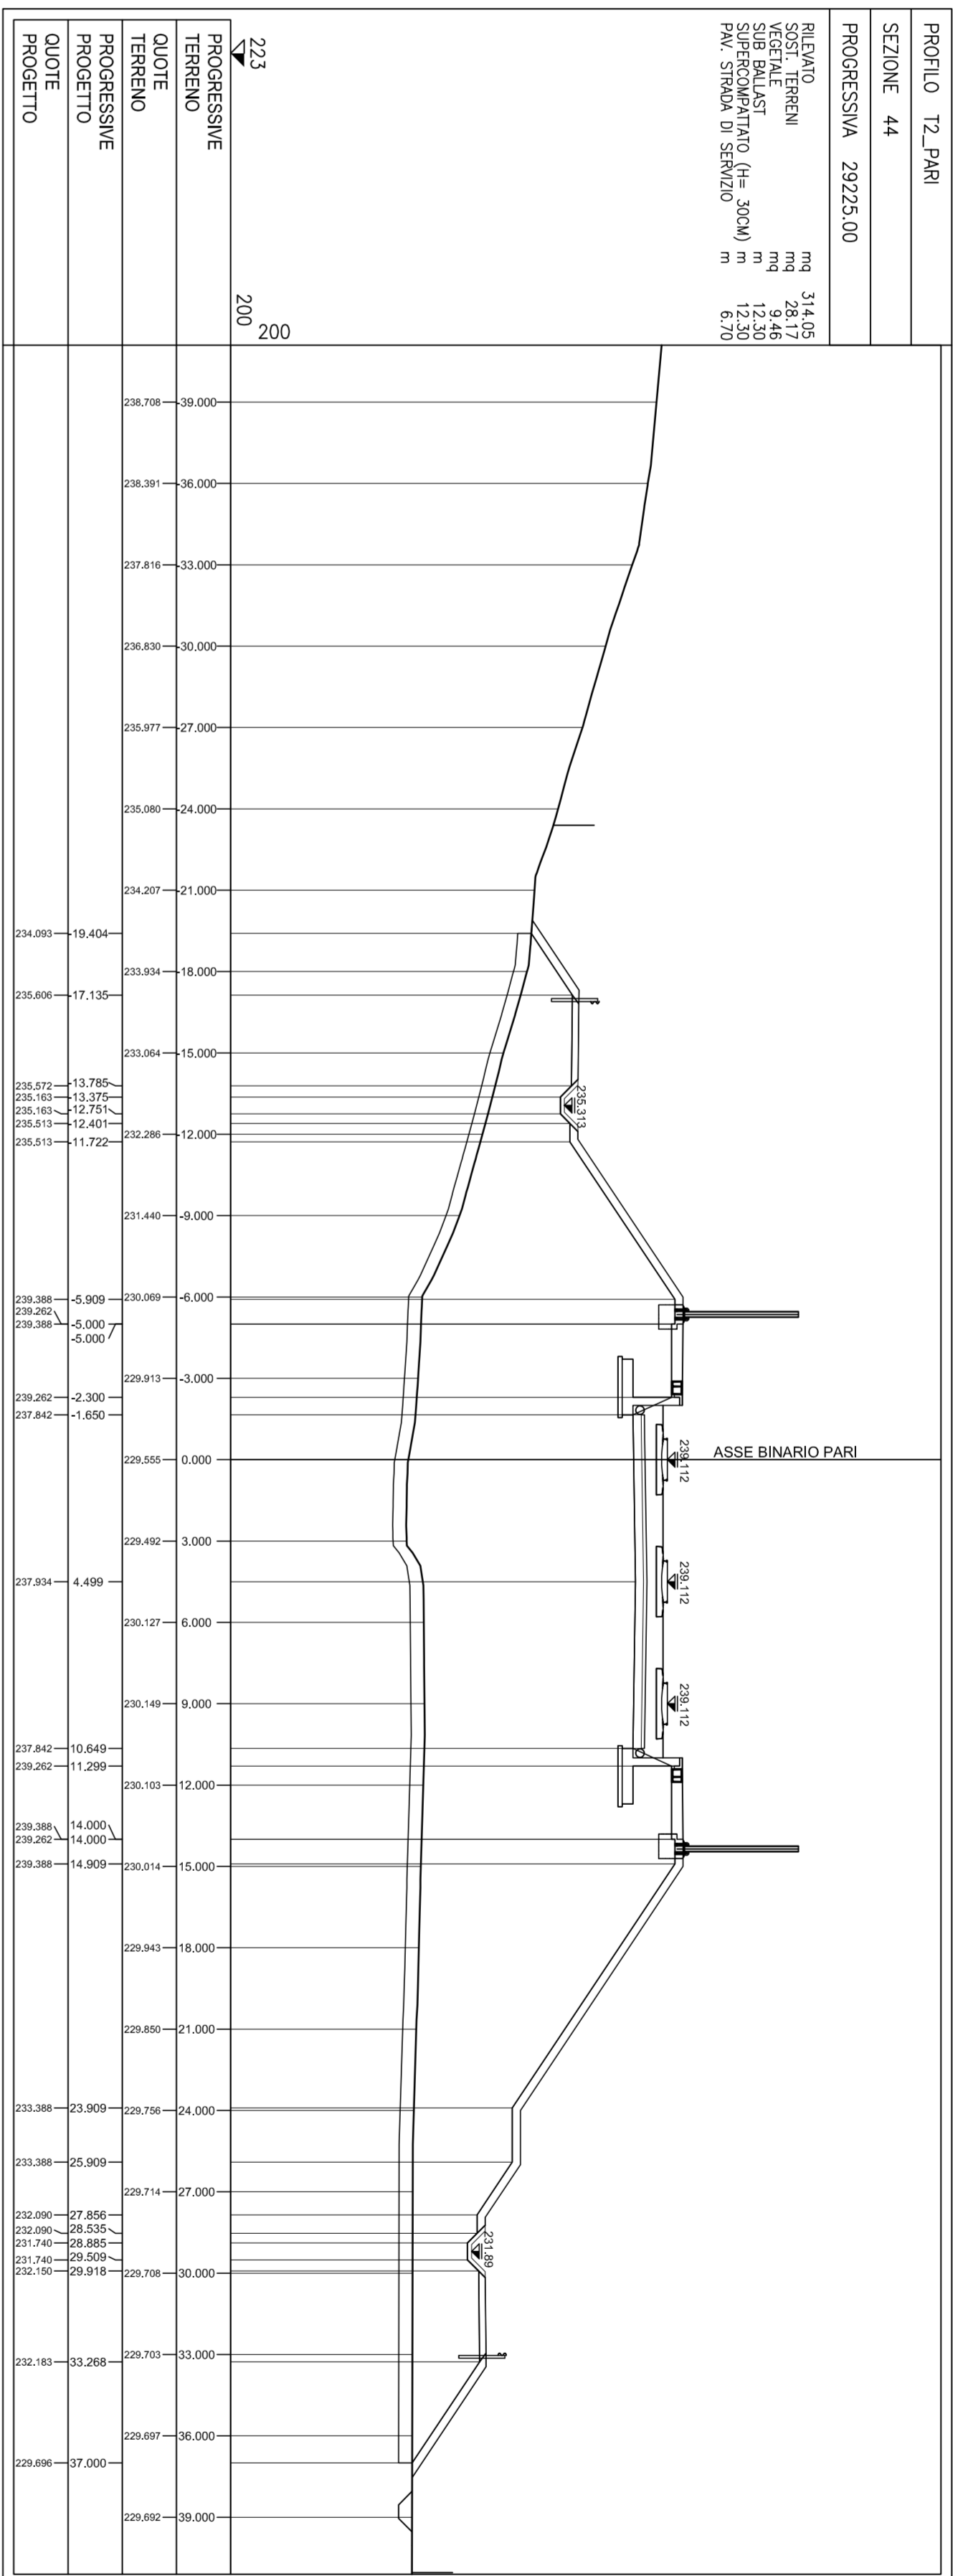


SEZIONI TRASVERSALI
Scala 1:200

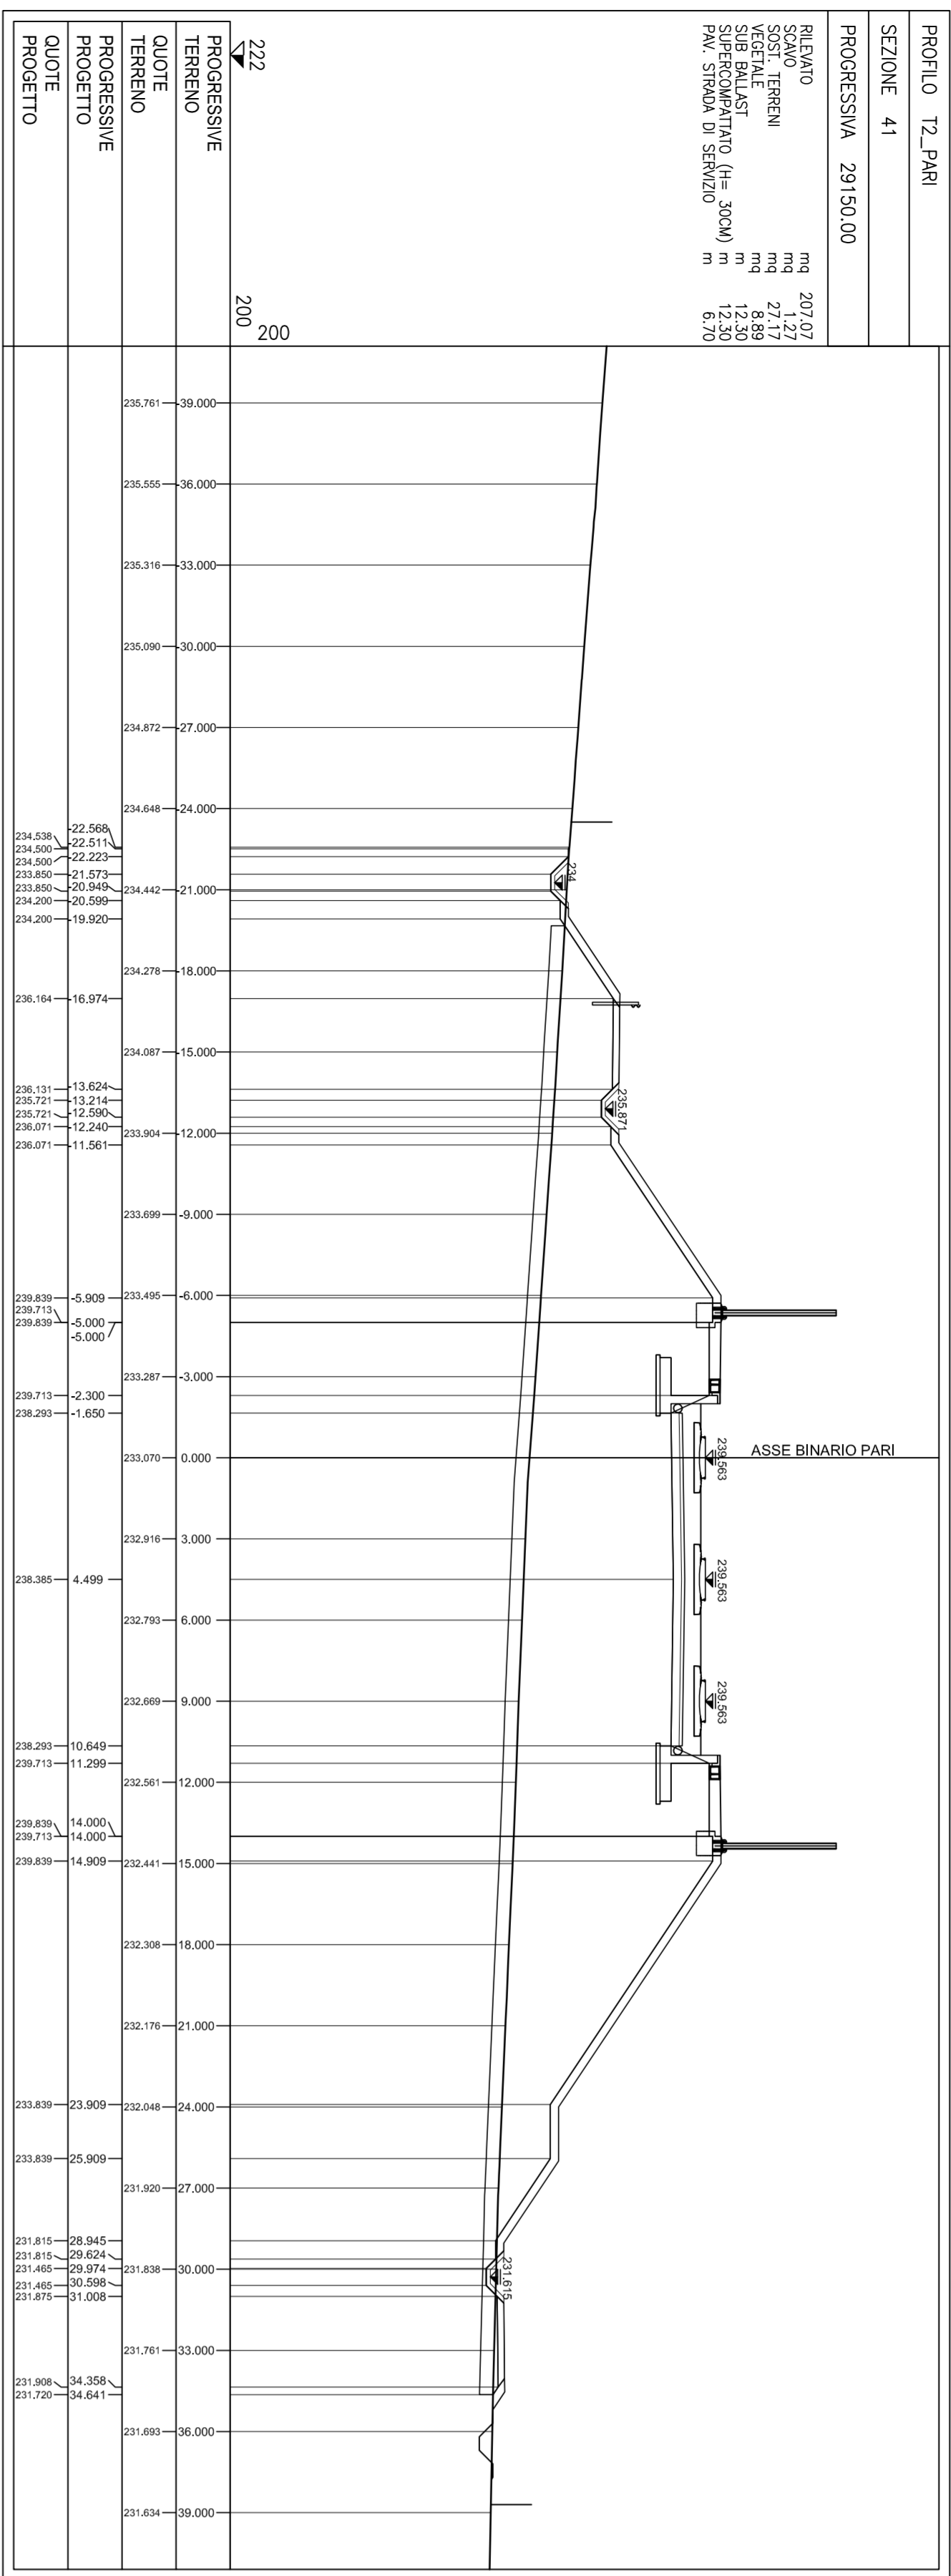

COMITENTE:

ATA SORVEGLIANZA

GENERAL CONTRACTOR:

INFRASTRUTTURE FERROVIARIE STRATEGICHE DEFINITE DALLA
LEGGE OBBLIGATIVA N.443/01
TRATTA A.V.A.C. TERZO VALICO DEI GIOVI
PROGETTO ESECUTIVO

RILEVATO DI LINEA III VALICO DA PK. 29+064.72 A PK. 29+461.39
CORPO FERROVIARIO
SEZIONI TRASVERSALI - Tav. 2/6

GENERAL CONTRACTOR: **COIV**

DIRIGENTI LAVORI:

SCALE: 1:200

CONFERMA	LETTO	FRATE	ENTR	TRACCE	CONFERMA	TRACCE	CONFERMA
1	0	2	E	C	V	9	R
1	0	2	E	C	V	9	R

PROGETTISTE	DATA	VERIFICA	DATA	PROGETTISTE	DATA	VERIFICA	DATA
ALFANI	15/07/2011	ALFANI	15/07/2011	ALFANI	15/07/2011	ALFANI	15/07/2011
COIV	27/08/2011	COIV	27/08/2011	COIV	27/08/2011	COIV	27/08/2011

Nome e Cognome: _____

CFP: 7511520030000000