SEZIONI TRASVERSALI

Scala 1:200

PROFILO T2_PARI
SEZIONE 47
PROGRESSIVA 29300.50

RILEVATO	mq	371.02
SOST. TERRENI	mq	35.56
VEGETALE	mq	9.07
SUB BALLAST	m	12.30
SUPERCOMPATTATO (H= 30CM)	m	12.30
PAV. STRADA DI SERVIZIO	m	13.70

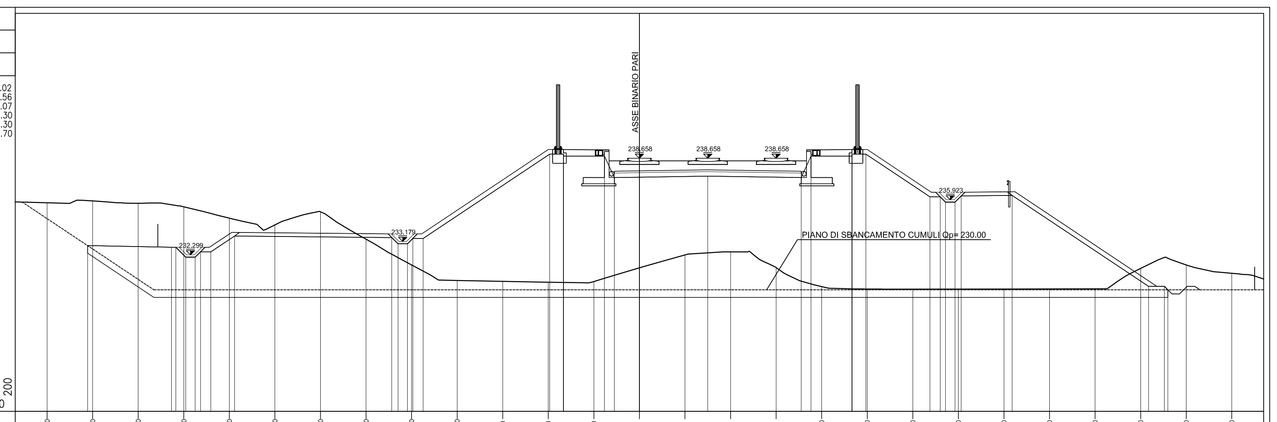

| | | |