SEZIONI TRASVERSALI

Scala 1:200

PROFILO T2_PARI

SEZIONE 53

PROGRESSIVA 29400.00

RILEVATO	mq	32.27
SCAVO	mq	0.29
SOST. TERRENI	mq	15.77
BONIFICA	mq	56.55
VEGETALE	mq	1.24
SUB BALLAST	m	12.30
SUPERCOMPATTATO (H= 30CM)	m	12.30

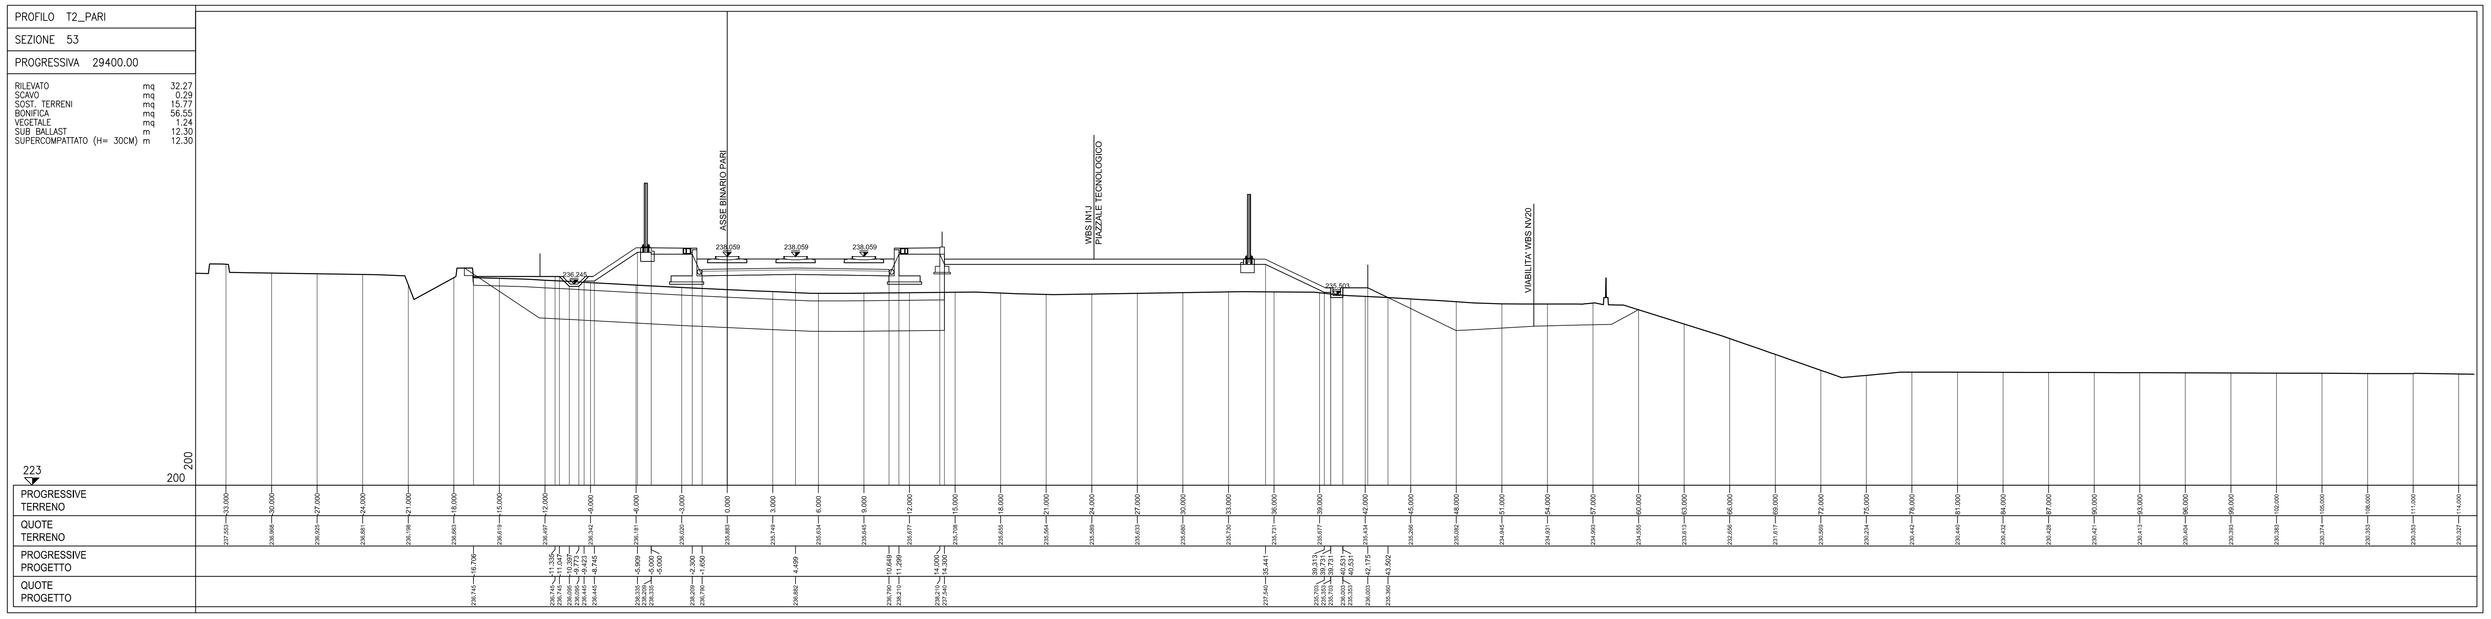

PROFILO T2_PARI

SEZIONE 54

PROGRESSIVA 29425.00

RILEVATO	mq	34.34
SOST. TERRENI	mq	15.55
BONIFICA	mq	57.32
VEGETALE	mq	1.17
SUB BALLAST	m	12.30
SUPERCOMPATTATO (H= 30CM)	m	12.30

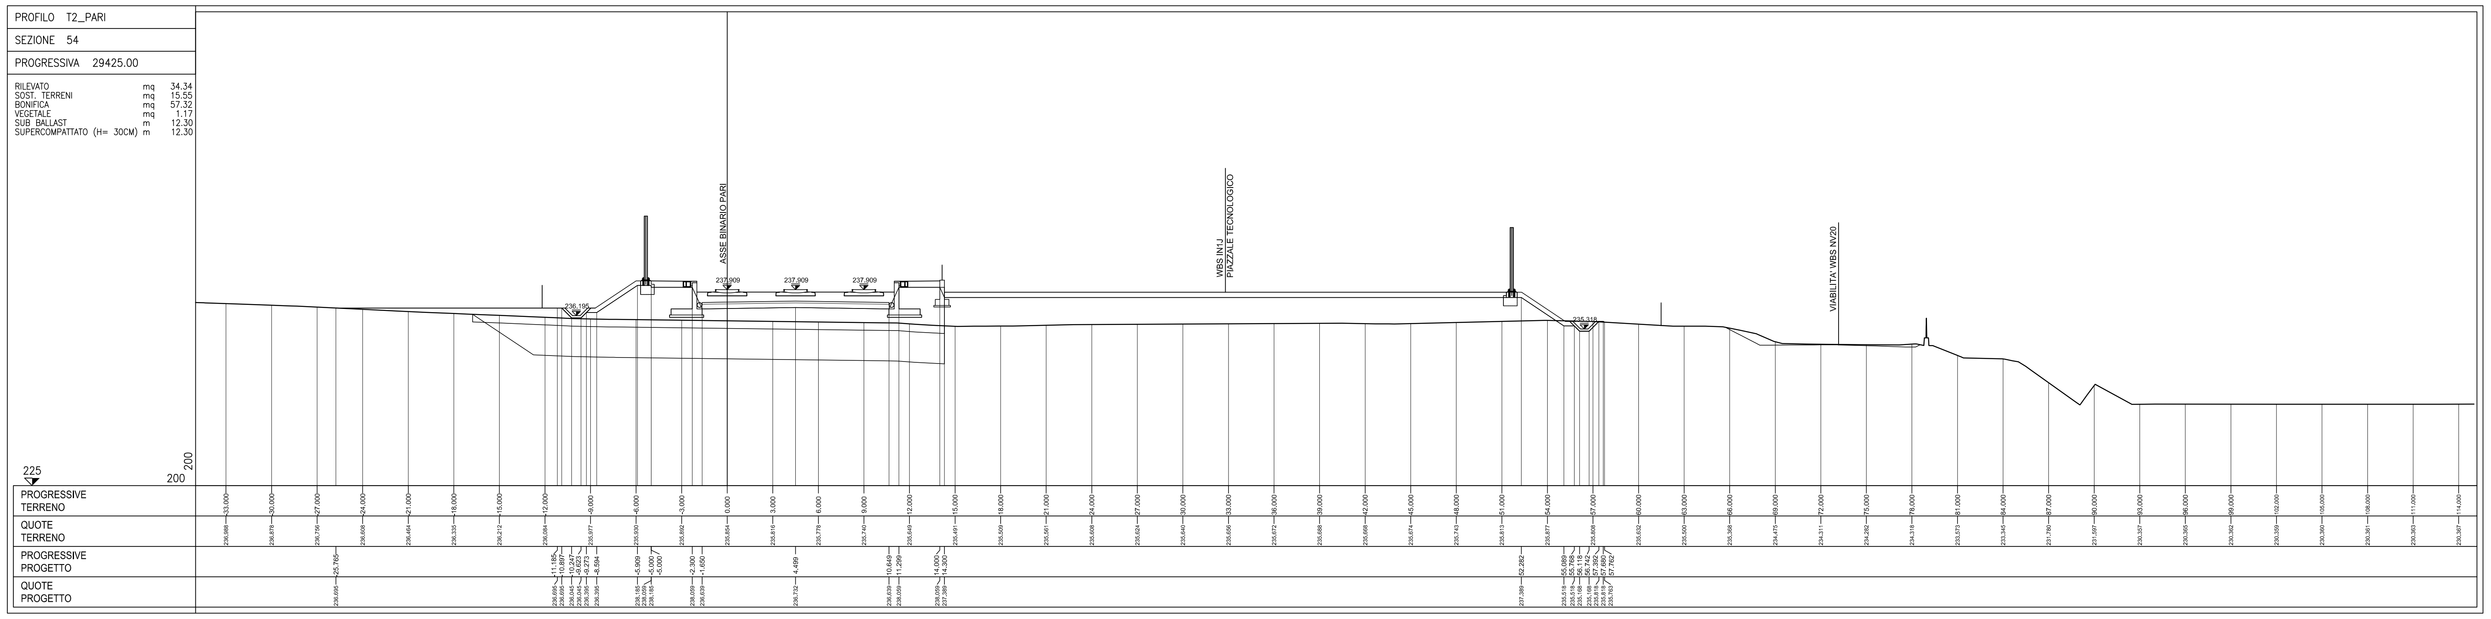

PROFILO T2_PARI

SEZIONE 55

PROGRESSIVA 29450.00

RILEVATO	mq	23.62
SCAVO	mq	1.11
SOST. TERRENI	mq	15.04
BONIFICA	mq	55.38
VEGETALE	mq	1.13
SUB BALLAST	m	12.30
SUPERCOMPATTATO (H= 30CM)	m	12.30

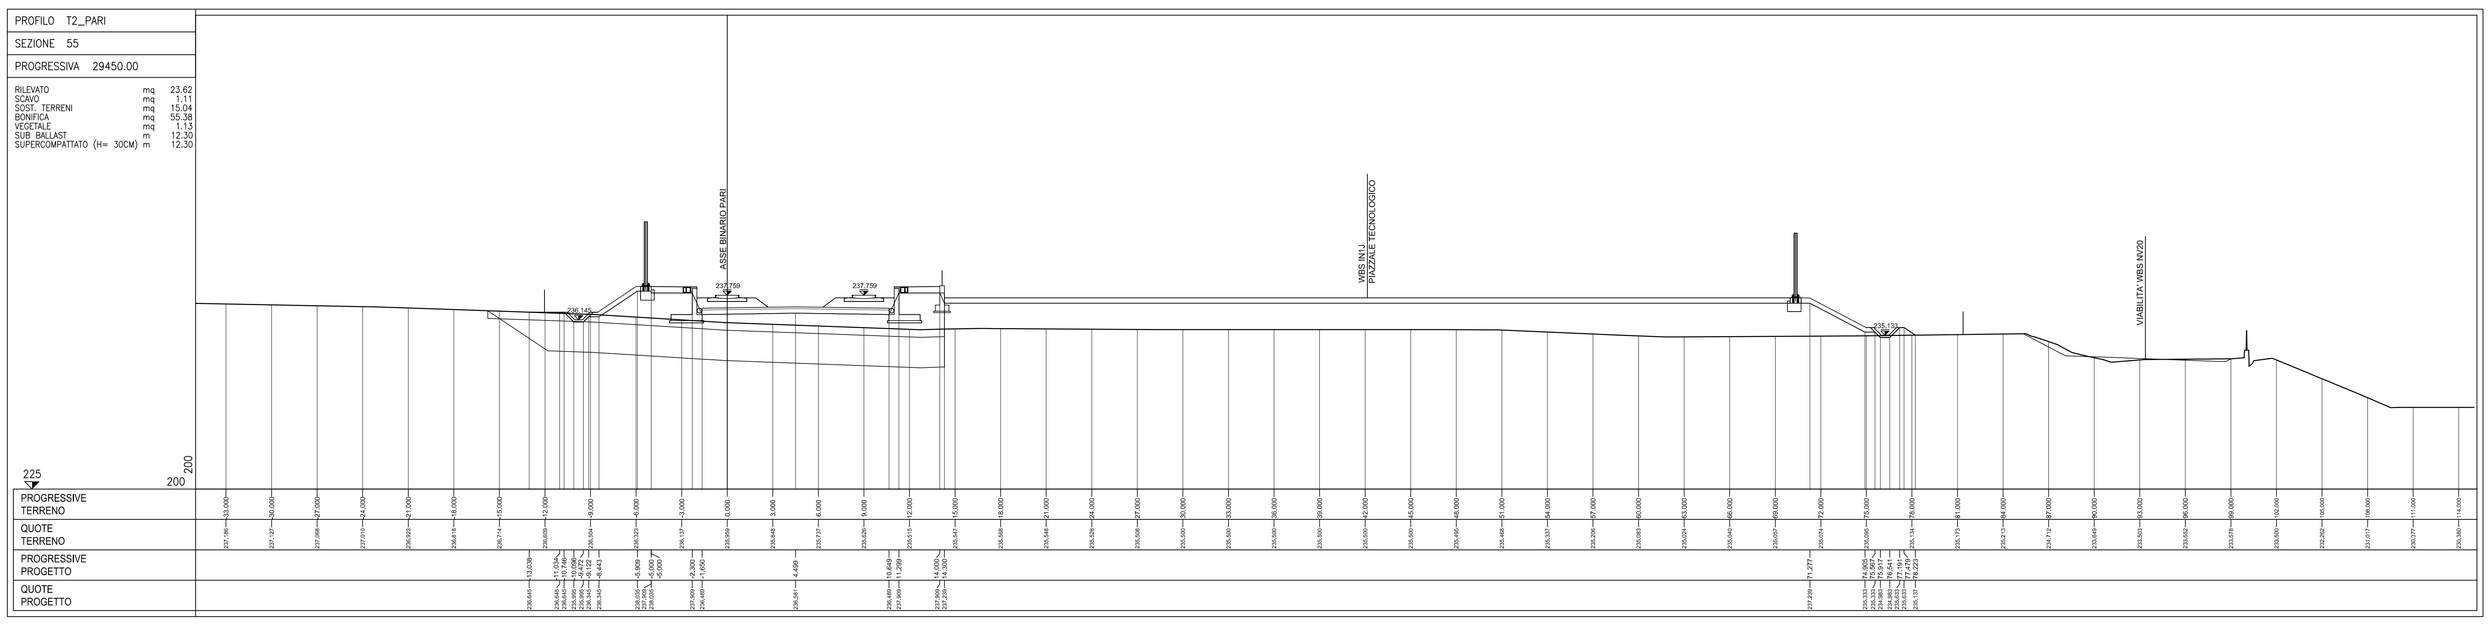

COMMITTENTE:

RFI RETE FERROVIARIA ITALIANA
GRUPPO FERROVIE DELLO STATO ITALIANE

ALTA SORVEGLIANZA:

ITALFERR
GRUPPO FERROVIE DELLO STATO ITALIANE

GENERAL CONTRACTOR:

COCIV
Consorzio Collegamenti Integrati Veloci

INFRASTRUTTURE FERROVIARIE STRATEGICHE DEFINITE DALLA LEGGE OBIETTIVO N.443/01

TRATTA A.V./A.C. TERZO VALICO DEI GIOVI
PROGETTO ESECUTIVO

RILEVATO DI LINEA III VALICO DA PK. 29+064.72 A PK. 29+461.39
CORPO FERROVIARIO

SEZIONI TRASVERSALI - TAV. 4/6

GENERAL CONTRACTOR	DIRETTORE LAVORI	SCALA:
Consorzio Cociv Ing. P.P. Marchesetti		1:200

COMMESSA	LOTTO	FASE	ENTE	TIPO DOC.	OPERA/DISCIPLINA	PROGR.	REV.
IG51	02	E	CV	W9	RI120X	004	B

PROGETTAZIONE

Rev.	Descrizione emissione	Redatto	Data	Verificato	Data	Progettista Integratore	Data	IL PROGETTISTA
A00	Prima emissione	ALPINA	15/07/2013	ALPINA	15/07/2013	A. Palomba	19/07/2013	COCIV Consorzio Collegamenti Integrati Veloci Dott. Ing. Alfio Mazzarella Ordine Ingegneri Prov. TO n. 6271 R
B00	Revisione generale	ALPINA	27/09/2013	COCIV	27/09/2013	A. Palomba	30/09/2013	

n. Elab.

Nome File: IG51-02-E-CV-W9-RI12-0X-004-B00
CUP: F81H92000000008

Scala di plot: 1: