SEZIONI TRASVERSALI

Scala 1:200

PROFILO T2_PARI

SEZIONE 56

PROGRESSIVA 29463.24

RILEVATO	mq	24.17
SCAVO	mq	1.18
SOST. TERRENI	mq	14.98
BONIFICA	mq	55.34
VEGETALE	mq	1.11
SUB BALLAST	m	12.30
SUPERCOMPATTATO (H= 30CM)	m	12.30

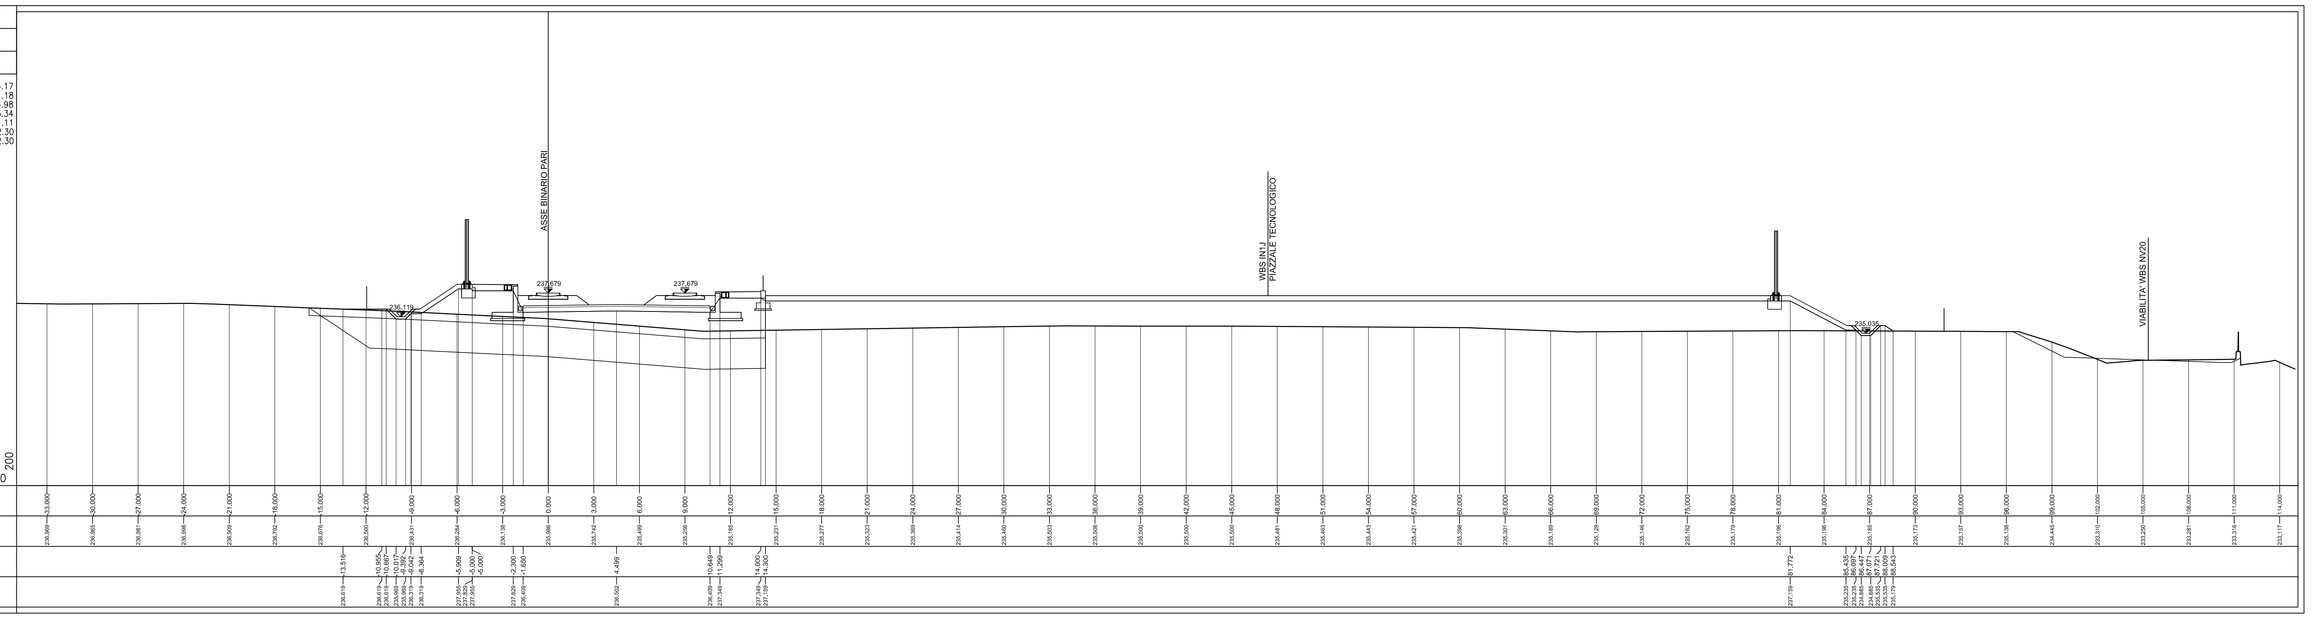

PROFILO T2_PARI

SEZIONE 57

PROGRESSIVA 29466.24

RILEVATO	mq	23.57
SCAVO	mq	1.20
SOST. TERRENI	mq	15.02
BONIFICA	mq	55.35
VEGETALE	mq	1.09
SUB BALLAST	m	12.30
SUPERCOMPATTATO (H= 30CM)	m	12.30

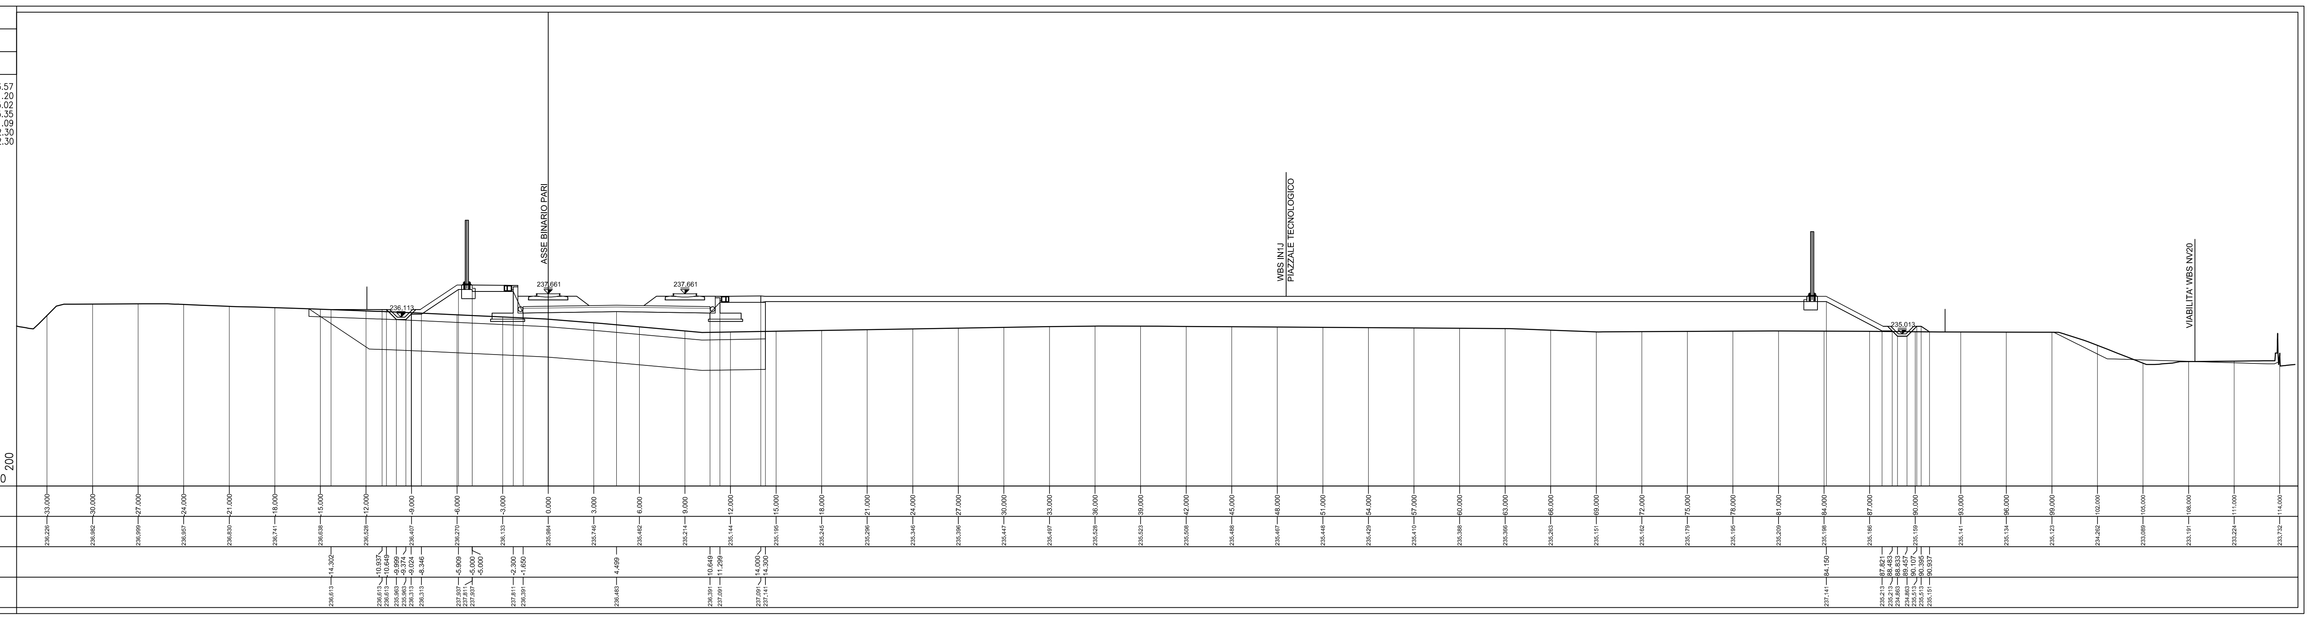

PROFILO T2_PARI

SEZIONE 58

PROGRESSIVA 29485.80

RILEVATO	mq	25.14
SCAVO	mq	0.20
SOST. TERRENI	mq	14.38
BONIFICA	mq	55.00
VEGETALE	mq	1.10
SUB BALLAST	m	12.30
SUPERCOMPATTATO (H= 30CM)	m	12.30

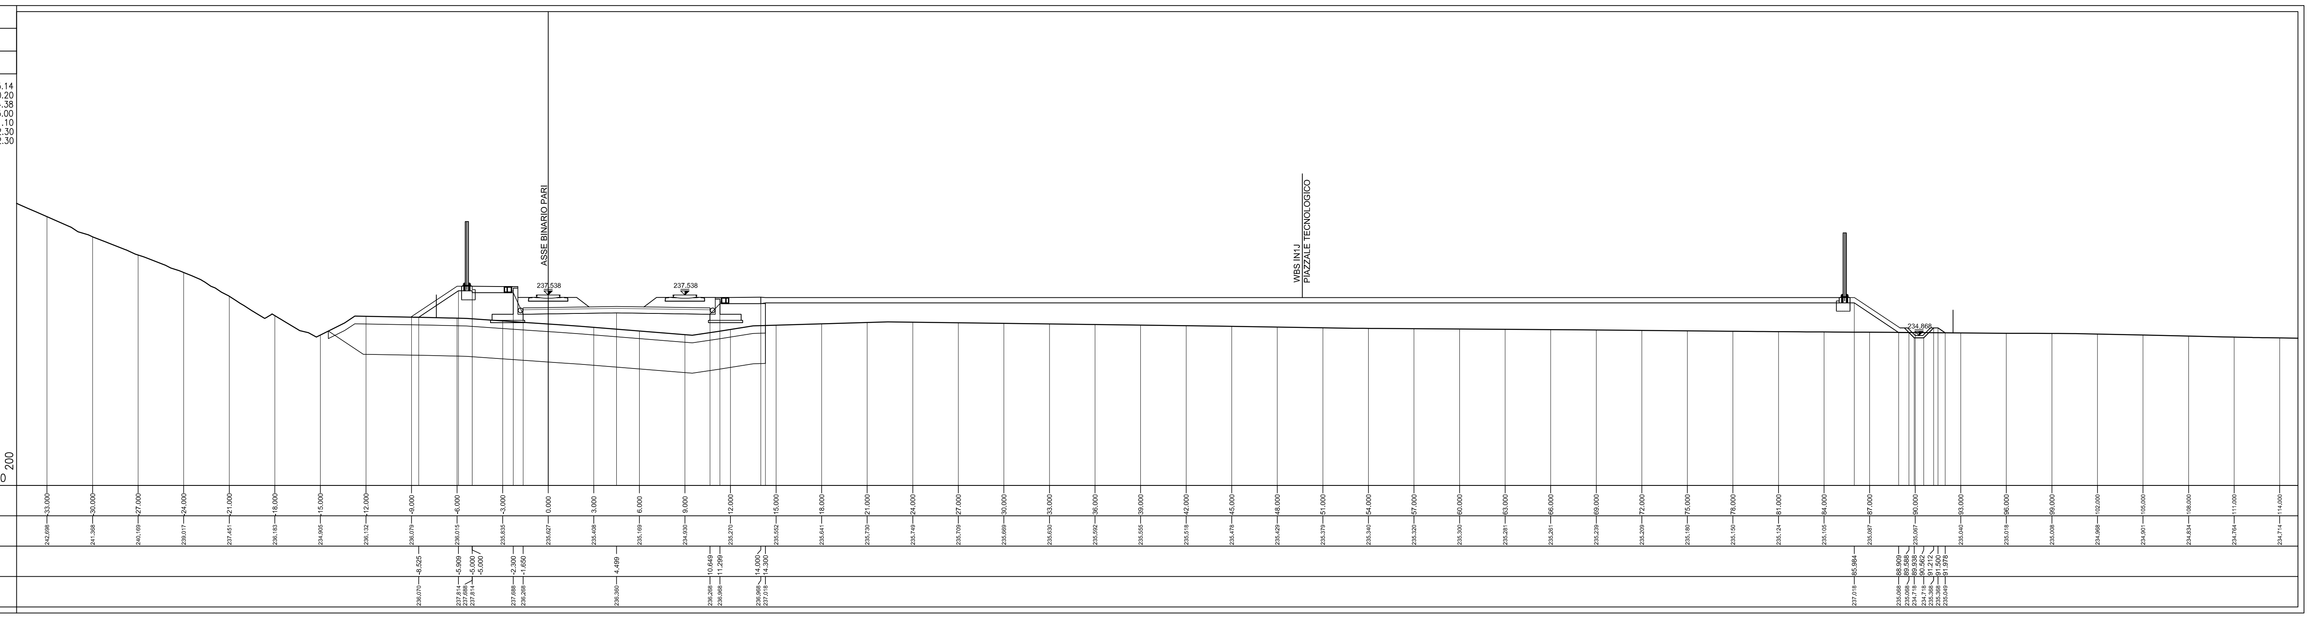

COMMITTENTE:

RFI RETE FERROVIARIA ITALIANA
GRUPPO FERROVIE DELLO STATO ITALIANE

ALTA SORVEGLIANZA:

ITALFERR
GRUPPO FERROVIE DELLO STATO ITALIANE

GENERAL CONTRACTOR:

COCIV
Consorzio Collegamenti Integrati Veloci

INFRASTRUTTURE FERROVIARIE STRATEGICHE DEFINITE DALLA LEGGE OBIETTIVO N.443/01

TRATTA A.V./A.C. TERZO VALICO DEI GIOVI
PROGETTO ESECUTIVO

RILEVATO DI LINEA III VALICO DA PK. 29+064.72 A PK. 29+461.39
CORPO FERROVIARIO

SEZIONI TRASVERSALI - TAV. 5/6

GENERAL CONTRACTOR	DIRETTORE LAVORI	SCALA:
Consorzio Cociv Ing. P.P. Marcheselli		1:200

COMMESSA	LOTTO	FASE	ENTE	TIPO DOC.	OPERA/DISCIPLINA	PROGR.	REV.
IG51	02	E	CV	W9	RI120X	005	B

PROGETTAZIONE

Rev.	Descrizione emissione	Redatto	Data	Verificato	Data	Progettista Integratore	Data	IL PROGETTISTA
A00	Prima emissione	ALPINA	15/07/2013	ALPINA	15/07/2013	A. Palomba	19/07/2013	COCIV Consorzio Collegamenti Integrati Veloci Dott.Ing. Alfio Palomba Ordine Ingegneri Prov. TO n. 6271 R
B00	Revisione generale	ALPINA	27/09/2013	COCIV	27/09/2013	A. Palomba	30/09/2013	

n. Elab.	Nome File: IG51-02-E-CV-VI05-RI12-0X-005-B00
	CUP: F81H92000000008

Scala di plot: 1: