SEZIONI TRASVERSALI

Scala 1:200

PROFILO T2_PARI

SEZIONE 59

PROGRESSIVA 29488.80

RILEVATO	mq	29.80
SCAVO	mq	0.09
SOST. TERRENI	mq	16.01
BONIFICA	mq	58.54
VEGETALE	mq	0.91
SUB BALLAST	m	12.30
SUPERCOMPATTATO (H= 30CM)	m	12.30

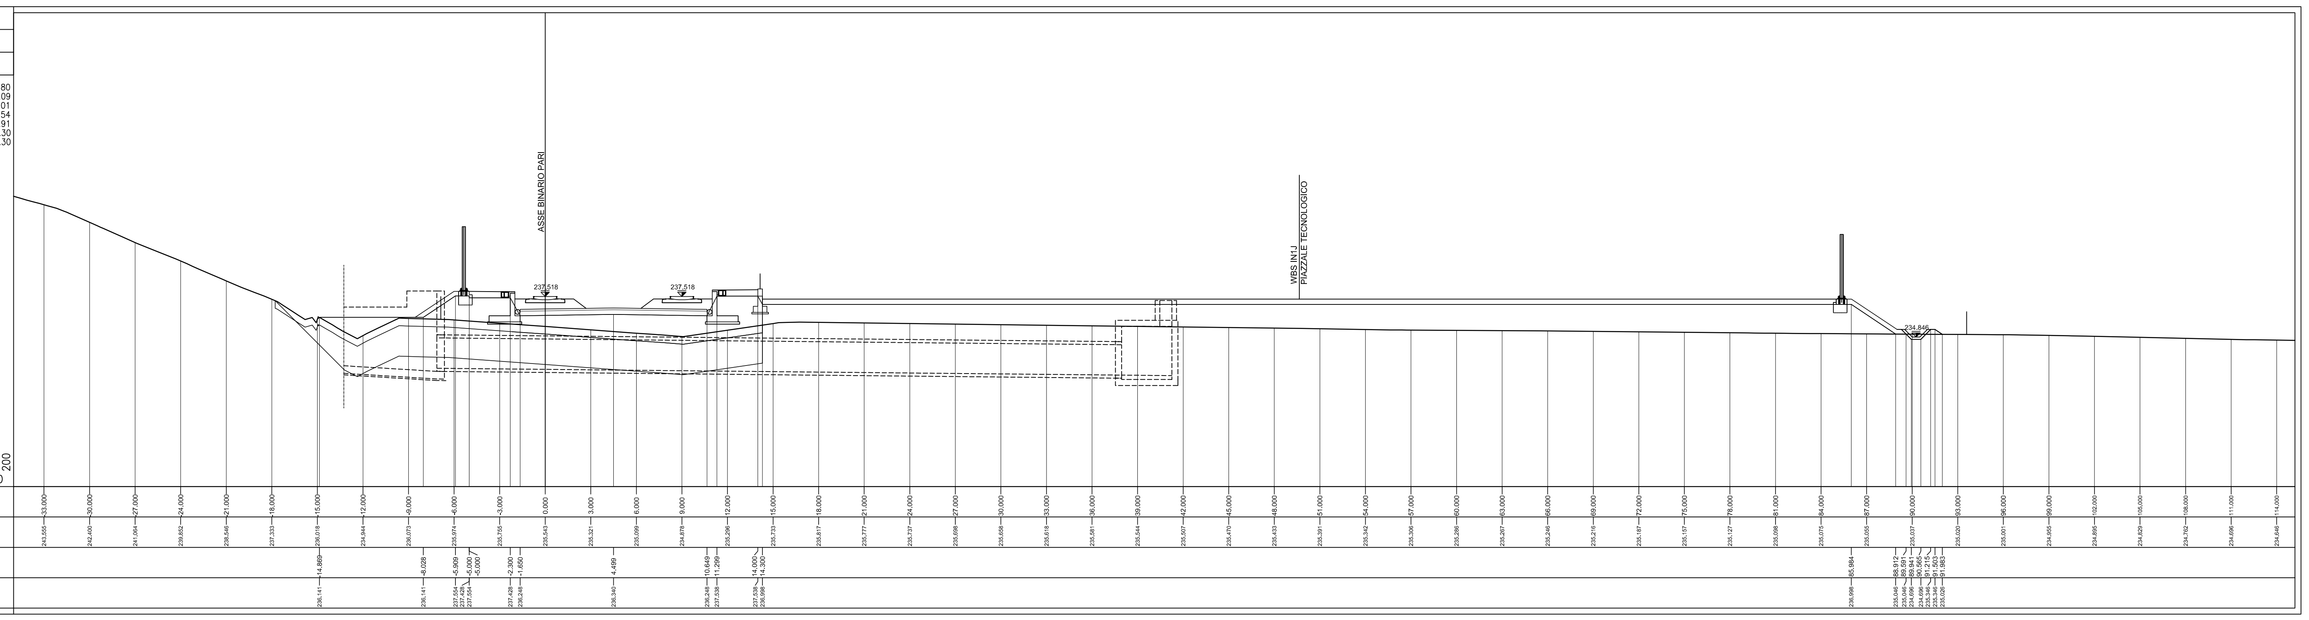

PROFILO T2_PARI

SEZIONE 60

PROGRESSIVA 29491.39

RILEVATO	mq	28.15
SCAVO	mq	0.09
SOST. TERRENI	mq	14.74
BONIFICA	mq	54.11
VEGETALE	mq	0.92
SUB BALLAST	m	12.30
SUPERCOMPATTATO (H= 30CM)	m	12.30

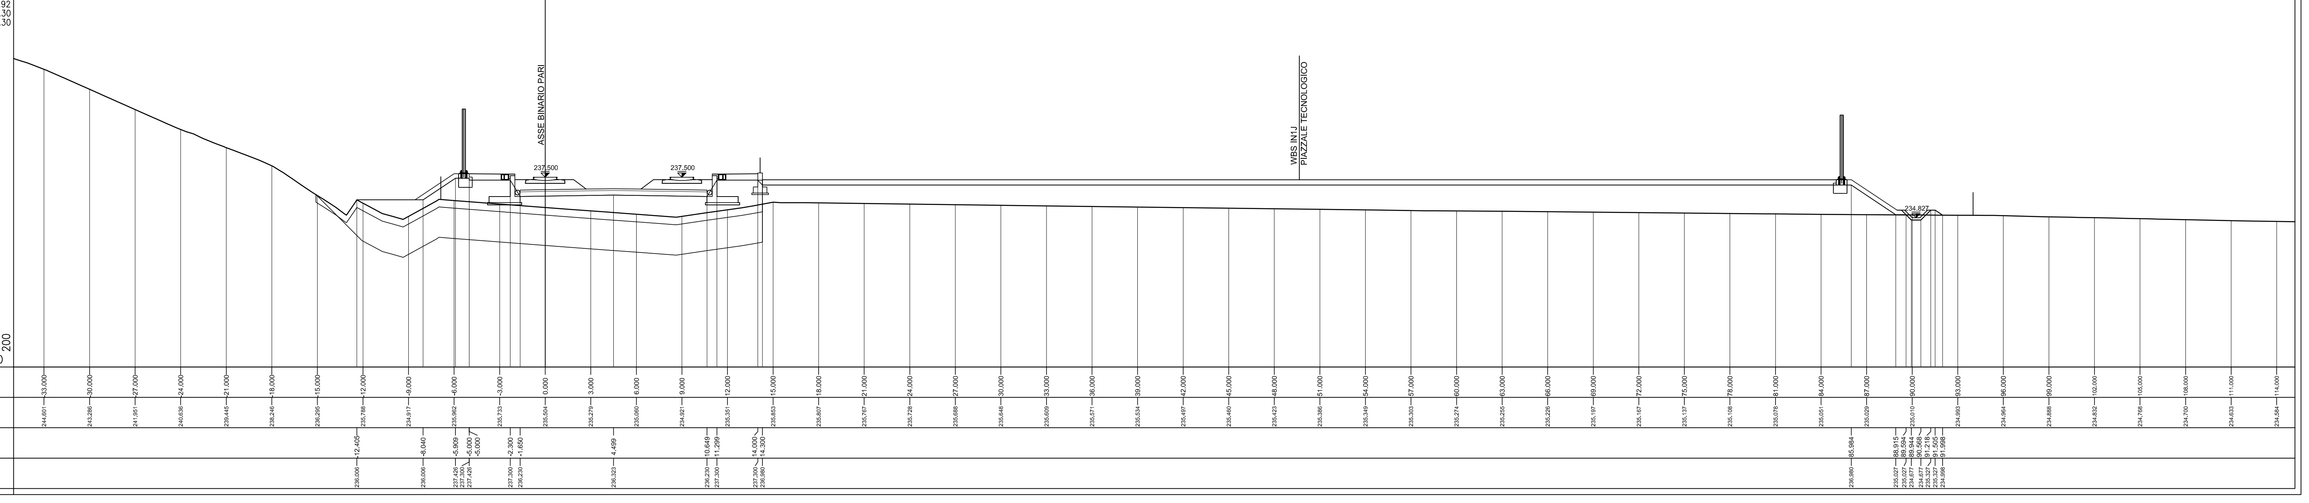

COMMITTENTE:

RFI RETE FERROVIARIA ITALIANA
GRUPPO FERROVIE DELLO STATO ITALIANE

ALTA SORVEGLIANZA:

ITALFERR
GRUPPO FERROVIE DELLO STATO ITALIANE

GENERAL CONTRACTOR:

COCIV
Consorzio Collegamenti Integrati Veloci

INFRASTRUTTURE FERROVIARIE STRATEGICHE DEFINITE DALLA LEGGE OBIETTIVO N.443/01

TRATTA A.V./A.C. TERZO VALICO DEI GIOVI
PROGETTO ESECUTIVO

RILEVATO DI LINEA III VALICO DA PK. 29+064.72 A PK. 29+461.39
CORPO FERROVIARIO

SEZIONI TRASVERSALI - TAV. 6/6

GENERAL CONTRACTOR	DIRETTORE LAVORI	SCALA:
Consorzio Cociv Ing. P.P. Marcheselli		1:200

COMMESSA	LOTTO	FASE	ENTE	TIPO DOC.	OPERA/DISCIPLINA	PROGR.	REV.
I G 5 1	0 2	E	C V	W 9	R I 1 2 0 X	0 0 6	B

PROGETTAZIONE

Rev.	Descrizione emissione	Redatto	Data	Verificato	Data	Progettista Integratore	Data	IL PROGETTISTA
A00	Prima emissione	ALPINA	15/07/2013	ALPINA	15/07/2013	A. Palomba	19/07/2013	COCIV Consorzio Collegamenti Integrati Veloci Dott.Ing. Alberto Palomba Ordine Ingegneri Prov. TO n. 6271 R
B00	Revisione generale	ALPINA	27/09/2013	COCIV	27/09/2013	A. Palomba	30/09/2013	

n. Elab.

Nome File: IG51-02-E-CV-VI99-RI12-0X-006-B00

CUP: F81H92000000008

Scala di plot: 1: