


Copertino - Fig. 6

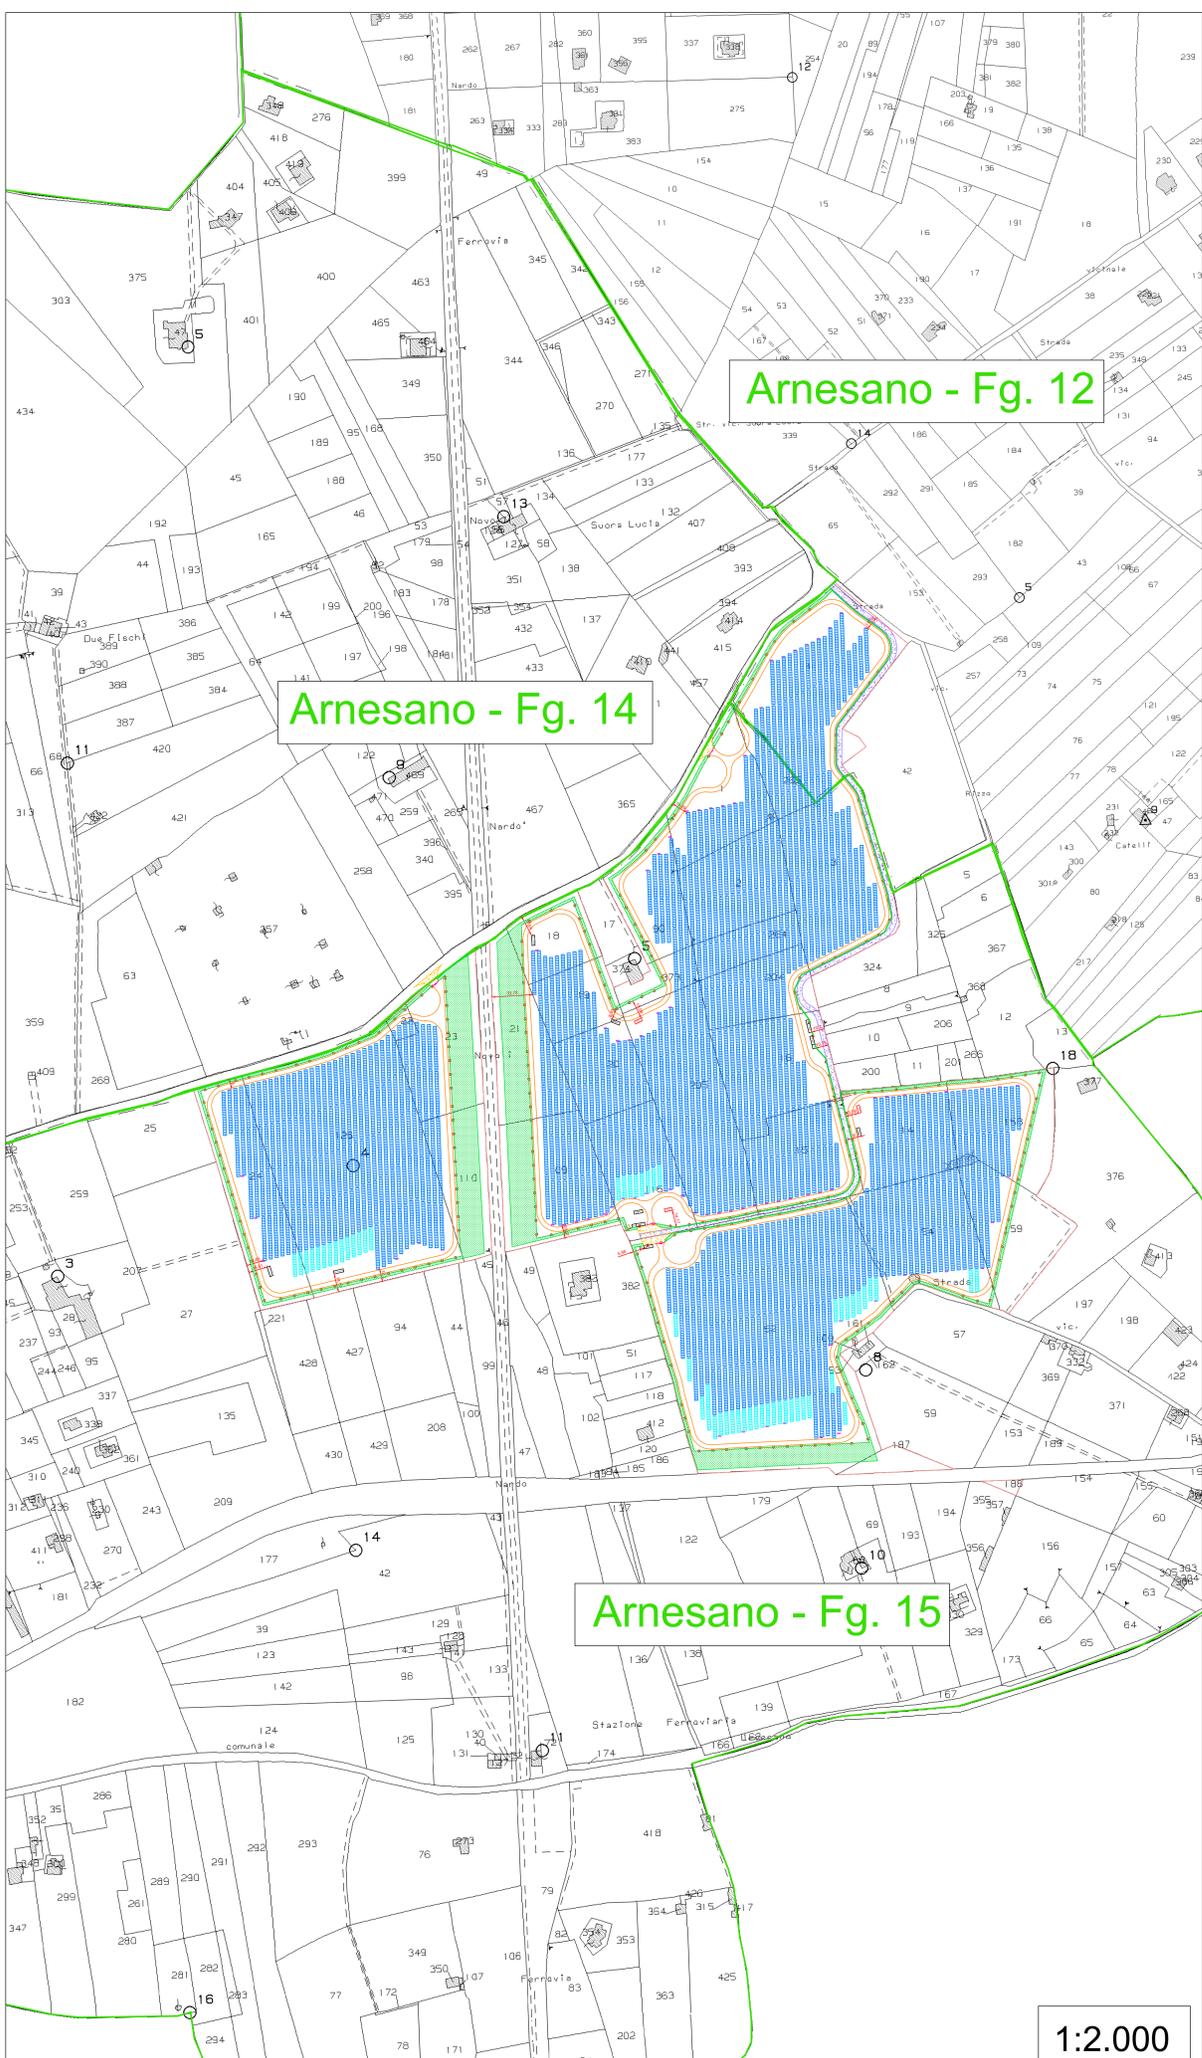

Arnesano - Fig. 12

Arnesano - Fig. 14

Arnesano - Fig. 15

1:2.000

- LEGENDA**
- Tracker da 26 moduli
  - Tracker da 13 moduli
  - Recinzione
  - Viabilità interna
  - Viabilità esterna
  - Cabina di Trasformazione
  - Cabina di Raccolta
  - MVPS
  - Cabina Utente
  - Cabina di Consegna
  - Quadro di Parallelo
  - Inverter di campo
  - Fascia di mitigazione



Progetto di un impianto agrivoltaico avanzato per la produzione di energia rinnovabile solare, da ubicarsi in agro dei comuni di Arnesano (LE), Carmiano (LE), Copertino (LE) e Novoli (LE) unitamente alle relative opere di connessione alla RTN ricadenti anche nei comuni di Lecce (LE), Leverano (LE) e Monteroni di Lecce (LE)

Potenza nominale lato c.c. 50.963,64 kWp - Potenza nominale lato c.a. 44.480 kVA  
 Autorizzazione Unica ai sensi del D.Lgs. 29 dicembre 2003, n. 387 e ss.mm.ii.

**PROGETTO DI FATTIBILITÀ TECNICO-ECONOMICA**  
 (ai sensi dell'art. 41 del D.Lgs. 36/2023)  
 Codice AU: I7SPTR4

**LAYOUT IMPIANTO QUOTATO SU CATASTALE - AGRIFV\_12**

|                                |         |         |
|--------------------------------|---------|---------|
| DENOMINAZIONE ELABORATO        | FORMATO | SCALA   |
| I7SPTR4_ElaboratoGrafico_2_01a | A0      | 1:2.000 |

|   |   |
|---|---|
| <p><b>PROGETTAZIONE:</b></p> <p><b>PROSVETA S.p.A.</b><br/>         SOCIETÀ DI INGEGNERIA<br/>         Viale Svezia, 7<br/>         73100 - Lecce (LE) Z.I.<br/>         P.IVA 04250160753<br/>         Direttore Tecnico<br/>         Ing. Francesco ROLLO</p> | <p><b>COMMITTENTE:</b></p> <p><b>SY04 S.r.l.</b><br/>         Via Duca degli Abruzzi, 58<br/>         73100 - Lecce (LE)<br/>         P.IVA 05239340754<br/>         Legale Rappresentante<br/>         Franco RICCIATO</p> |
|---|---|

| REV. N. | DATA        | MOTIVO          |
|---------|-------------|-----------------|
| 00      | agosto 2024 | Prima emissione |
|         |             |                 |
|         |             |                 |