SEZIONE 59

SCALA 1:100

PK 29+488.80

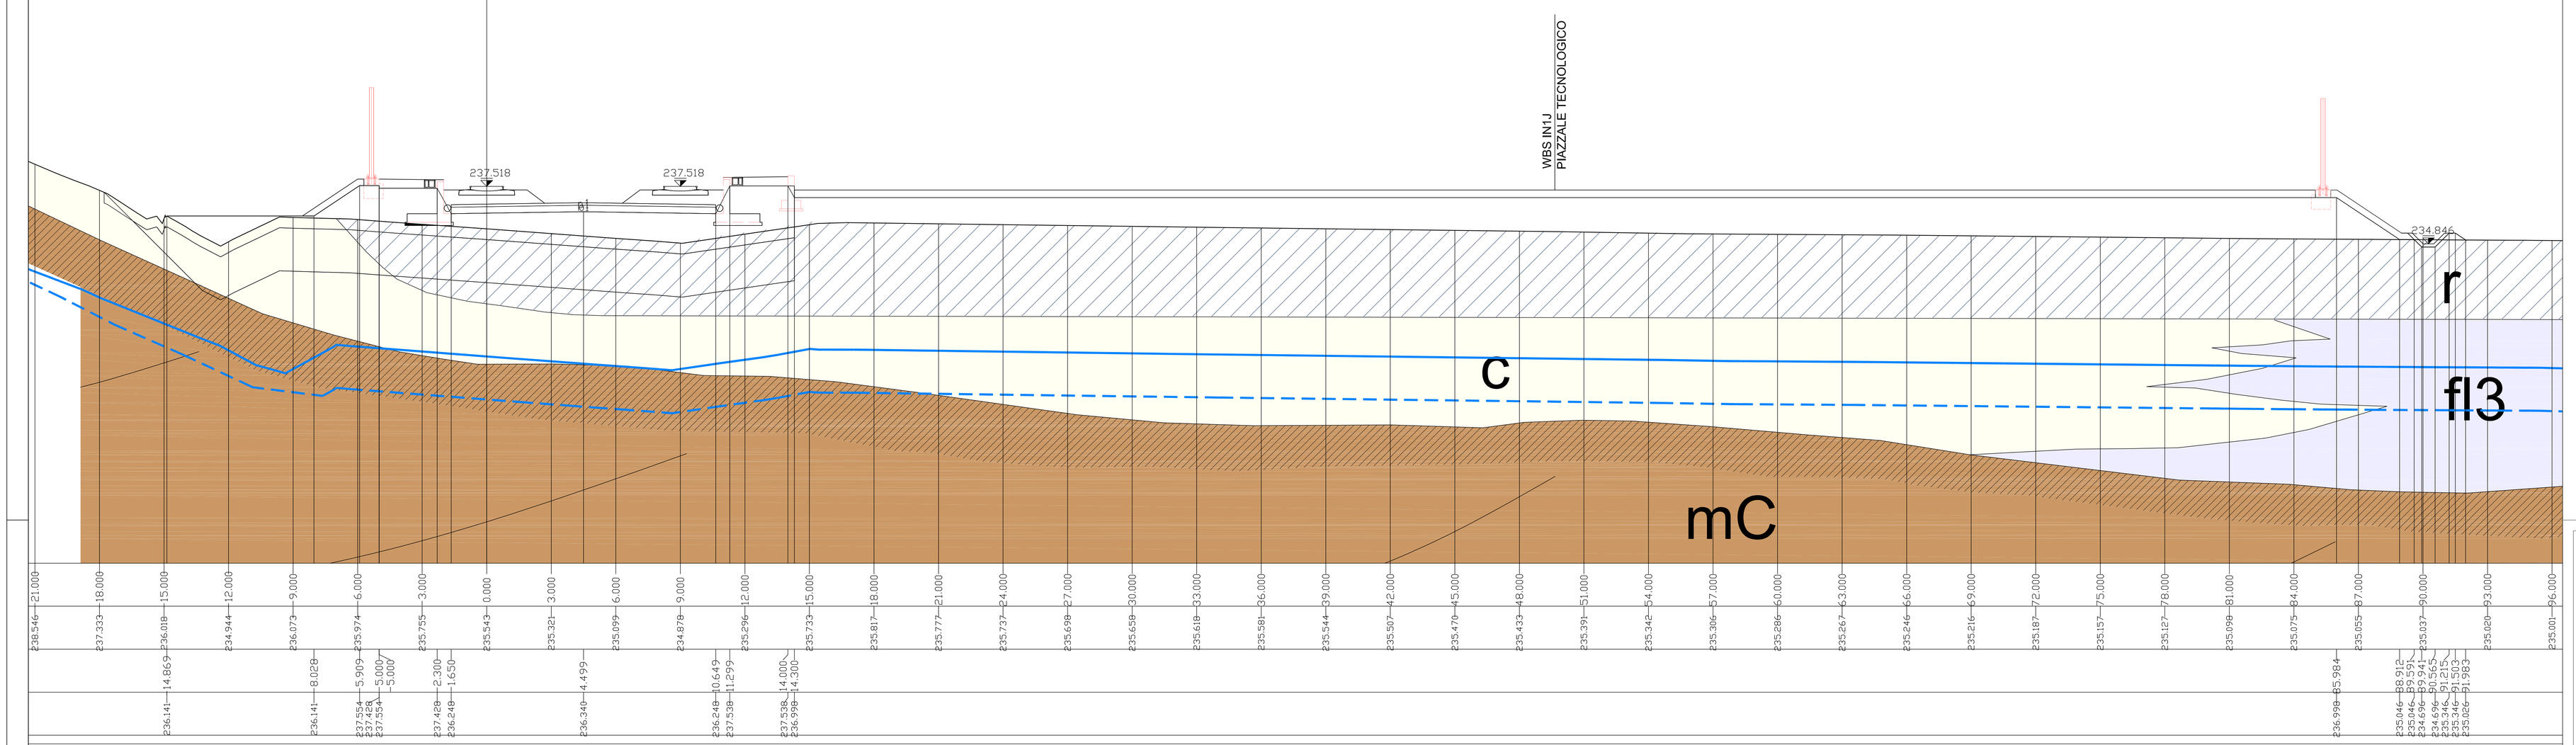

LEGENDA

UNITÀ GEOTECNICHE

- r — UNITÀ 1 - Materiale di riporto
- c — UNITÀ 2 - Coltre detritico colluviale
- fl3 — UNITÀ 3 - ALLUVIONI RECENTI
  - fl3 - LS - limo sabbioso
  - fl3 - GS - ghiaia e sabbia in matrice sabbiosa limosa
- t — UNITÀ 4a - STRATO DI ALTERAZIONE DELLE MARNE DI CESSOLE
  - Fascia di alterazione/fratturazione superficiale, all'interfaccia substrato-copertura.
- mC — UNITÀ 4b - MARNE DI CESSOLE
- t — UNITÀ 5a - STRATO DI ALTERAZIONE DELLA FORMAZIONE DI COSTA AREASA
  - Fascia di alterazione/fratturazione superficiale, all'interfaccia substrato-copertura.
- FC — UNITÀ 5b - FORMAZIONE DI COSTA AREASA

- Contatto tettonico.
- Limite stratigrafico.
- Andamento della foliazione principale o della stratificazione.
- Quota di falda (da sondaggio)
- Falda di progetto
- Falda di cantiere

INDAGINI

- XA30IV021 — Campagna di indagini 2001-2002 (P.P.)
- SF9 — Campagna di indagini 2004 (P.D.)
- SI40 — Indagini P.E. Lotto 1 (2012-2013) - sondaggi eseguiti

COMMITTENTE:

RFI RETE FERROVIARIA ITALIANA
GRUPPO FERROVIE DELLO STATO ITALIANE

ALTA SORVEGLIANZA:

ITALFERR
GRUPPO FERROVIE DELLO STATO ITALIANE

GENERAL CONTRACTOR:

Consorzio Collegamenti Integrati Veloci

INFRASTRUTTURE FERROVIARIE STRATEGICHE DEFINITE DALLA LEGGE OBIETTIVO N.443/01

TRATTA A.V./A.C. TERZO VALICO DEI GIOVI
PROGETTO ESECUTIVO

TRINCEA DI LINEA III VALICO DA PK. 29+064,72 A PK. 29+491,39

SEZIONI GEOTECNICHE

GENERAL CONTRACTOR	DIRETTORE LAVORI	SCALA:
Consorzio Cociv, Ing. P.P. Marchiondi		1:100

COMMESSA	LOTTO	FASE	ENTE	TIPO DOC.	OPERA/DISCIPLINA	PROGR.	REV.
IG51	02	E	CV	WA	RI1200	001	B

PROGETTAZIONE

Rev.	Descrizione emissione	Redatto	Data	Verificato	Data	Progettista Integratore	Data	IL PROGETTISTA
A00	Prima emissione	ALPINA	15/07/2013	ALPINA	15/07/2013	A. Palomba	19/07/2013	Consorzio Cociv Ing. P.P. Marchiondi Ordine Ingegneri Prov. TO n. 6271 H
B00	Revisione generale	ALPINA	27/09/2013	COCIV	27/09/2013	A. Palomba	30/09/2013	

n. Elab.

Nome File: IG51-02-E-CV-VH-RI-12-00-001-B00

CUP: F81H92000000008

Scala di plot: 1: