

Linee guida per il procedimento di cui all'articolo 12 del d.lgs. n.387/2003 per l'autorizzazione alla costruzione e all'esercizio di impianti di produzione di elettricità da fonti rinnovabili nella Regione Molise.

**PARTE IV**  
**Criteria per la localizzazione degli impianti**

lettera a) "Per i soli impianti eolici, fascia di rispetto non inferiore a 2 km misurata dal perimetro dei complessi monumentali, 1 km dal perimetro dei parchi archeologici, 500 m dal perimetro delle aree archeologiche, come definiti al comma 2 dell'articolo 101 del D.lgs n. 42/2004 per non snaturare le modalità di utilizzo tipiche di luoghi storici, cambiando in modo radicale il paesaggio circostante";


Cartografia di base Istituto Geografico Militare I.G.M.

N.B.: Si specifica che all'interno del presente inquadramento non sono presenti Beni monumentali

**Legenda**

**Elementi progettuali**

- Aerogeneratori di progetto
  - CSS - Cabina di smistamento 36kV
  - Cavidotto 36 kV interno al parco
  - Cavidotto 36 kV esterno al parco
  - SE RTN Rotello - Ampliamento 36 kV
  - SE RTN Rotello 380-150 kV esistente
  - Area di cantiere
- Limiti Amministrativi**
- Limiti Regionali
  - Limiti Comunali
- Vincoli del DGR n. 621/2011 - lettera a)**
- Tratturo Sant'Andrea - Biferno
  - Tratturo Celano-Foggia
  - Fascia di rispetto dai tratturi di 1 km
  - Beni Culturali art 10 e 11 D.LGS 42.2004 - Fonte V.I.R.
  - 500 m dal perimetro delle aree archeologiche, come definiti dal comma 2 dell'art. 101 del D.lgs n. 42/2004

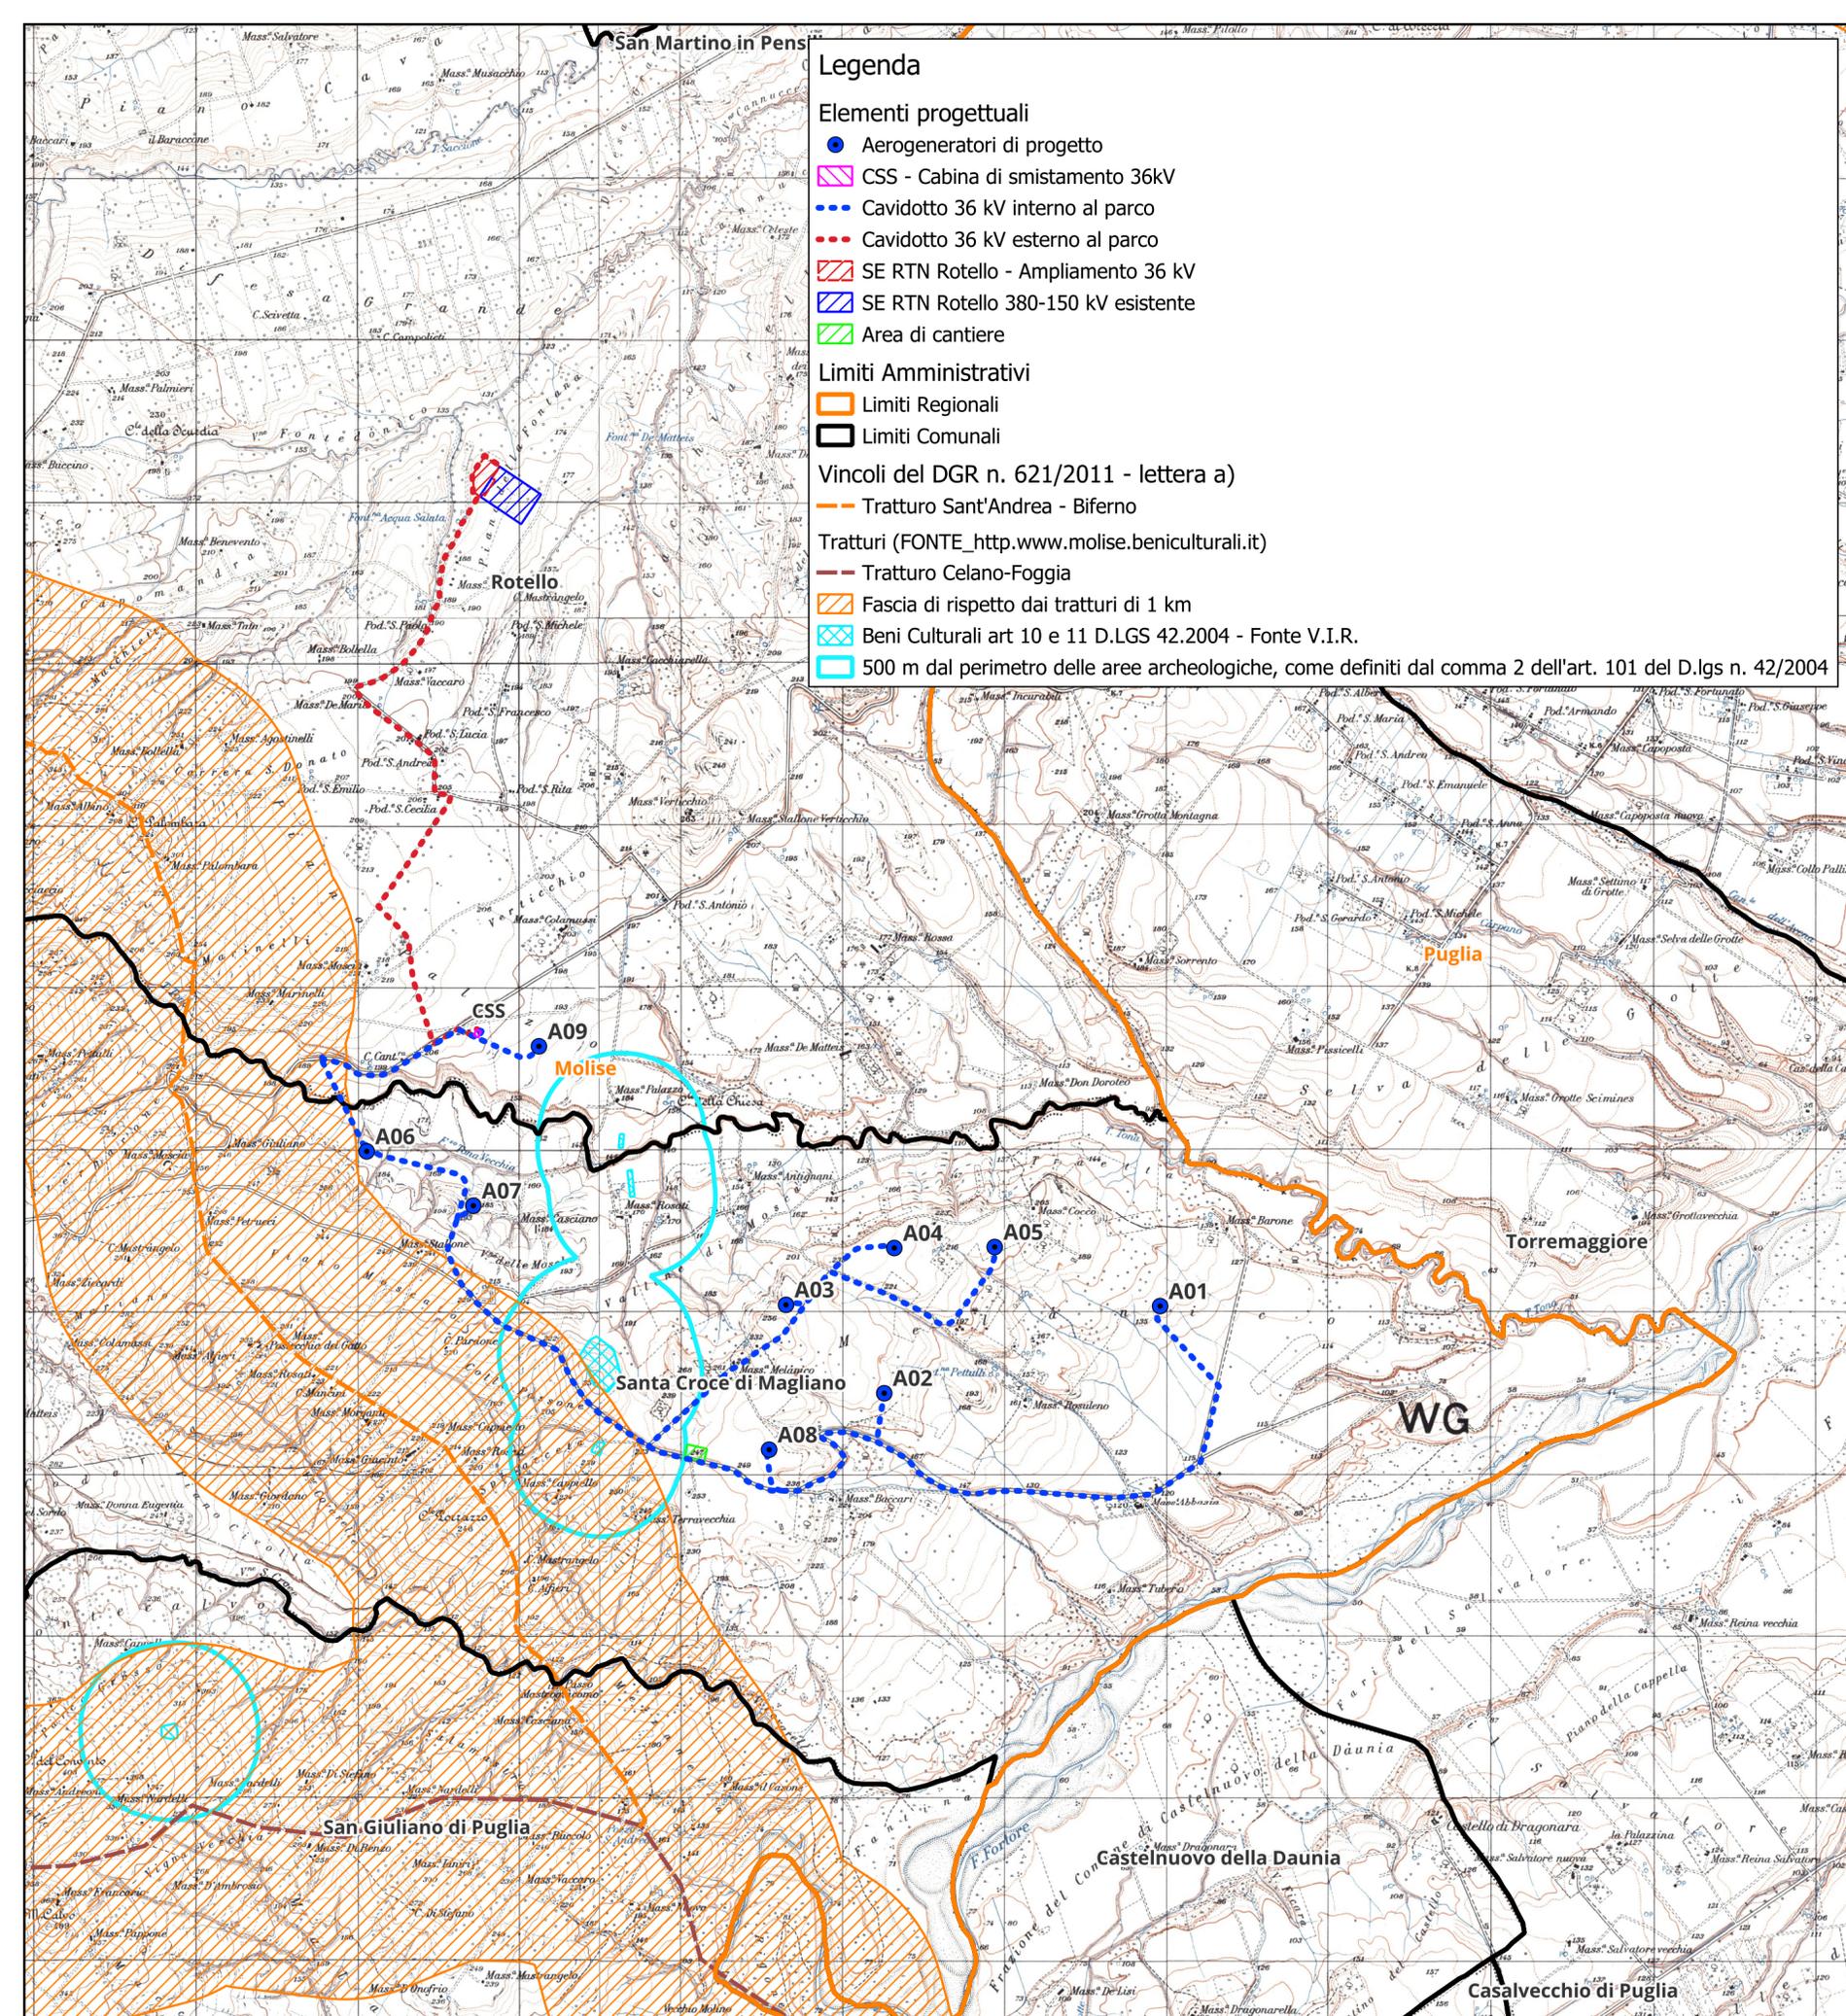

REGIONE  
MOLISE



PROVINCIA DI  
CAMPOBASSO



COMUNE DI  
SANTA CROCE DI  
MAGLIANO



COMUNE DI  
ROTELLO

**PROGETTO DEFINITIVO PER LA REALIZZAZIONE DI UN PARCO EOLICO COMPOSTO DA 9 AEROGENERATORI DA 7.0 MW PER UNA POTENZA COMPLESSIVA DI 63 MW SITO NEL COMUNE DI SANTA CROCE DI MAGLIANO (CB) E ROTELLO (CB) CON OPERE DI CONNESSIONE NEL COMUNE DI ROTELLO (CB)**



Proponente	 <b>OCEANO RINNOVABILI S.R.L.</b> Largo Augusto n.3 20122 Milano pec:oceano rinnovabili@legalmil.it					
Progettazione	 <b>INSE</b> Ingegneria & Servizi Viale Michelangelo, 71 80129 Napoli TEL. 081 579 7998 mail: tecnico@insesti.it					
Elaborato	Nome Elaborato: <p style="text-align: center;"><b>PLANIMETRIA IGM CON VINCOLI DEL DGR N.621 04/08/2011 lett. a)</b></p>					
Rev.	00	Luglio 2024	PRIMA EMISSIONE	INSE Srl	INSE Srl	Oceano Rinnovabili s.r.l.
Scala:	1:30.000					
Formato:	A2	Codice Pratica	S334	Codice Elaborato	FS334-UR02-D	


 Pasquale Esposito  
 Ingegnere Civile e Ambientale  
 Sezione A -  
 N° ISCRIZIONE: 17962  
 Nicola Galdero  
 Ingegnere Civile e Ambientale  
 Sezione A -  
 N° ISCRIZIONE: 17370