


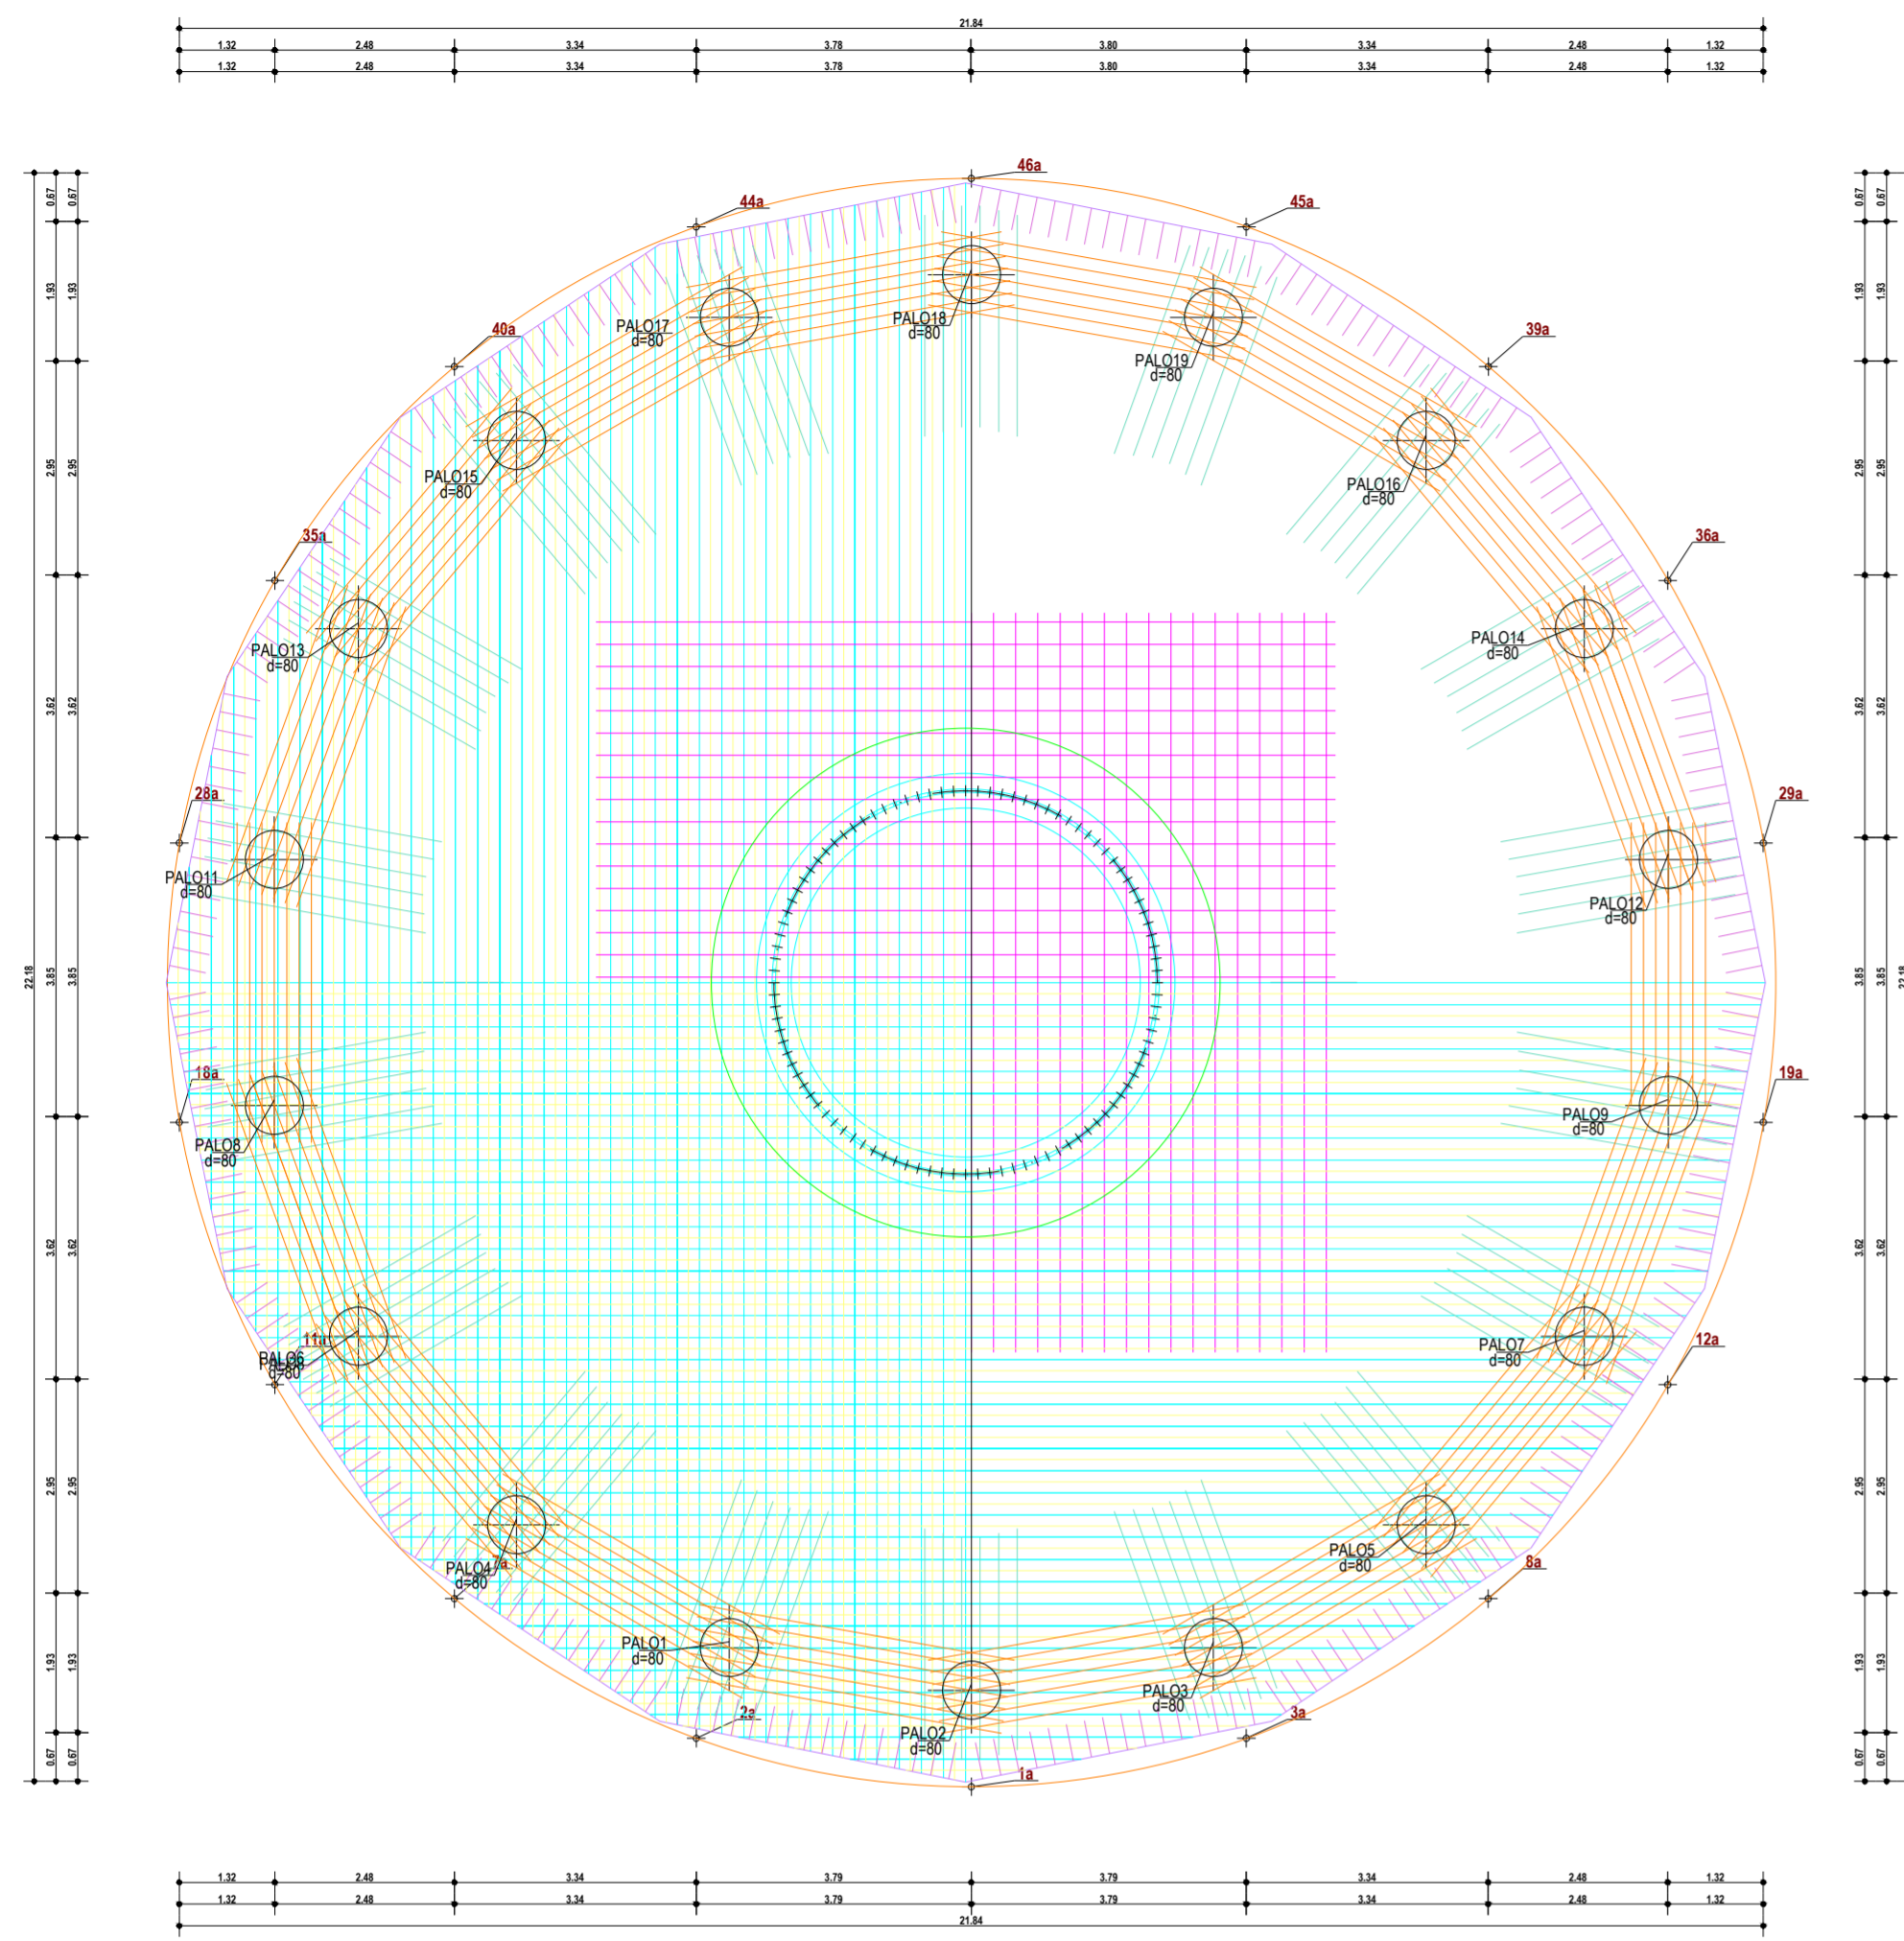


FONDAZIONE - ARMATURA INFERIORE

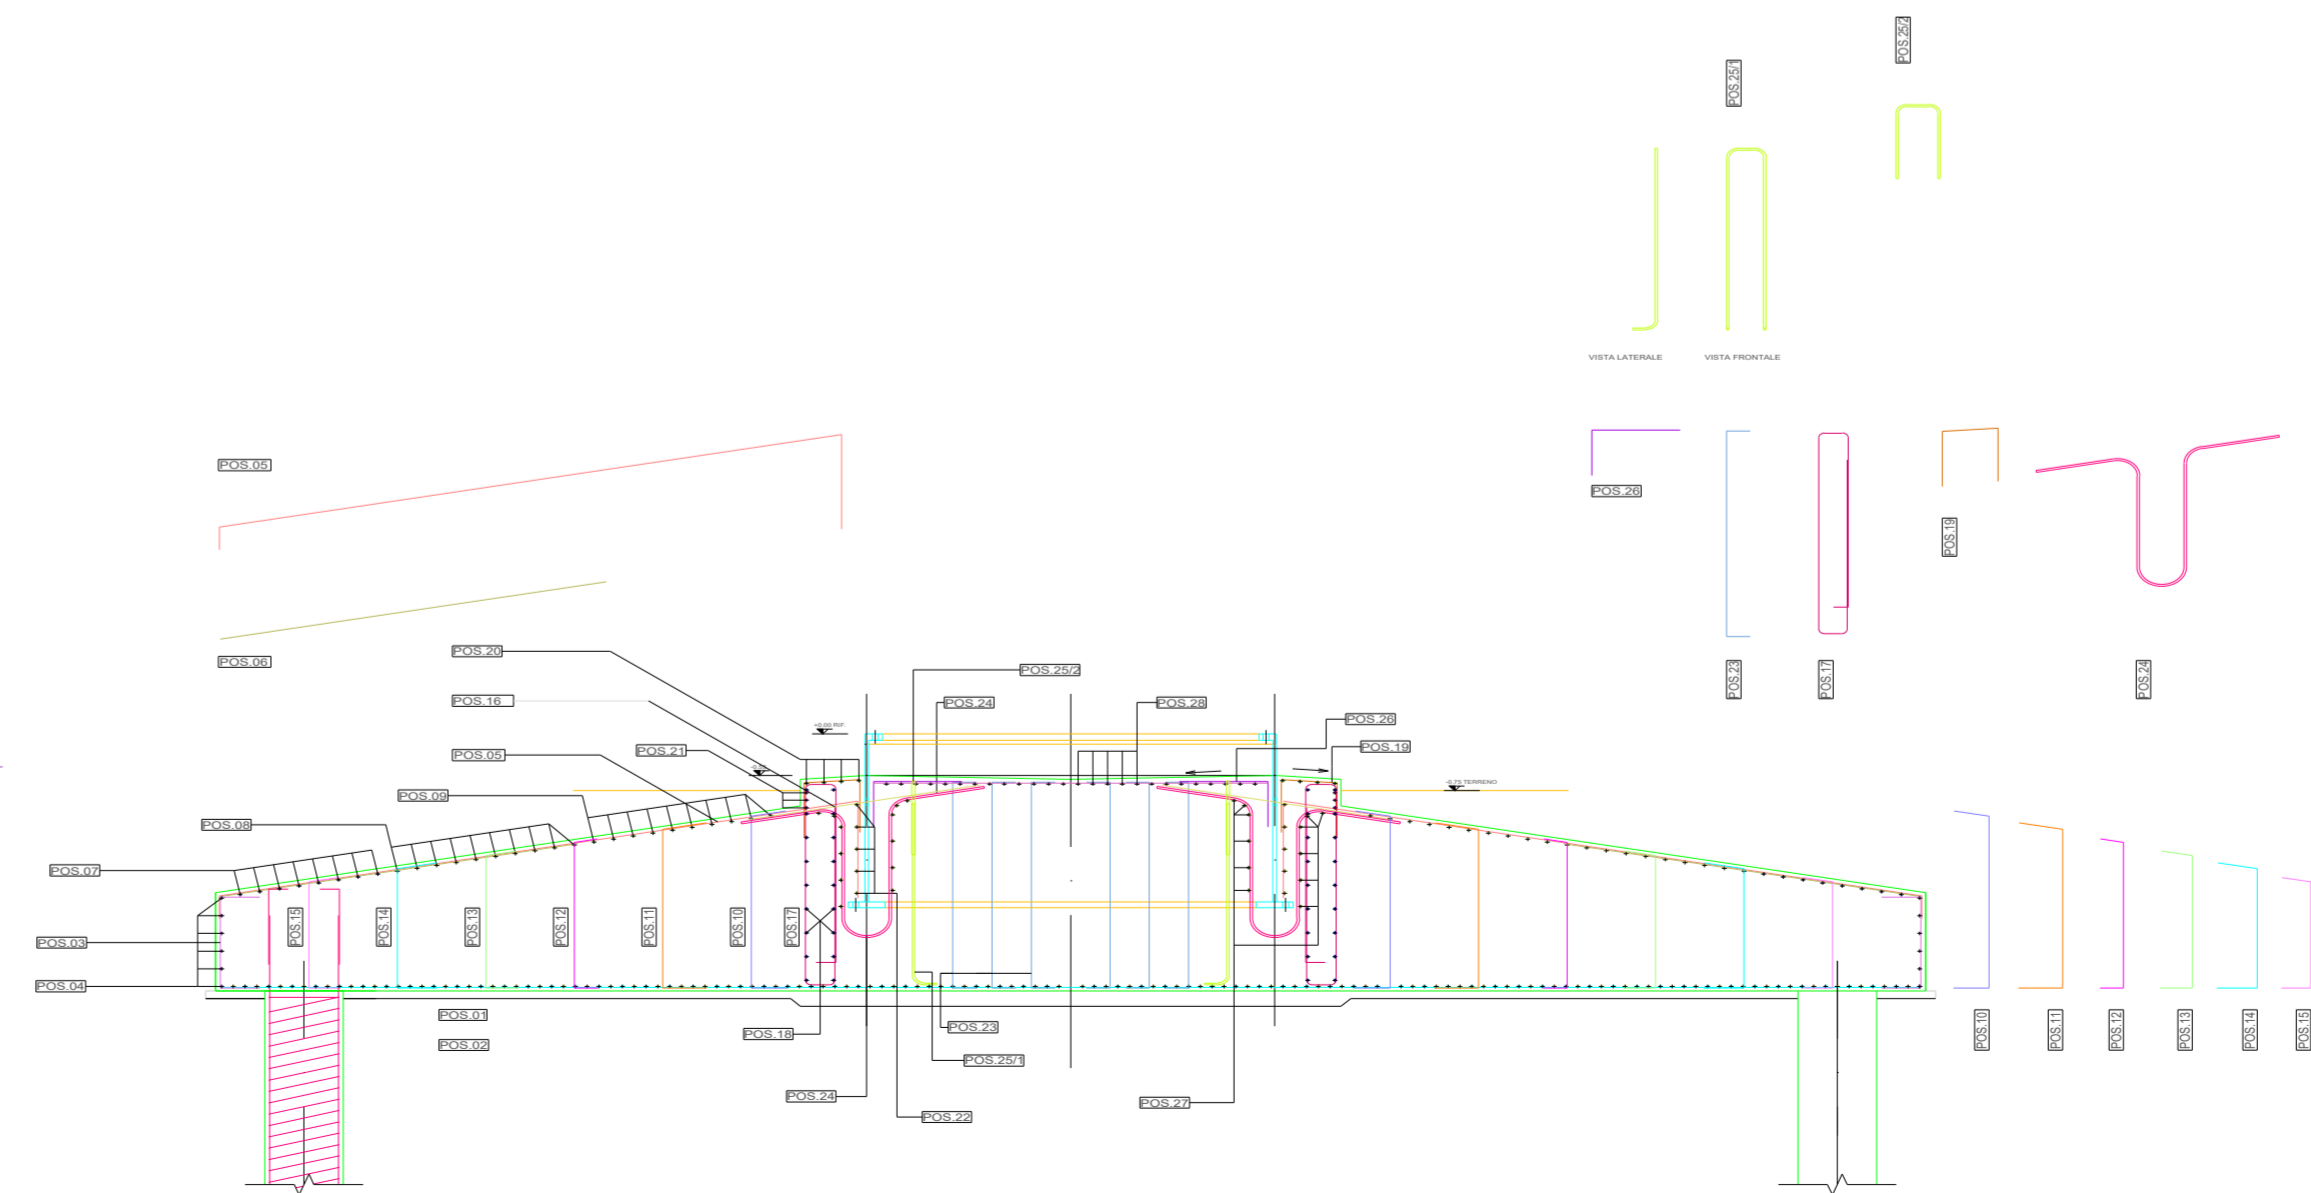

FONDAZIONE - ARMATURA SUPERIORE

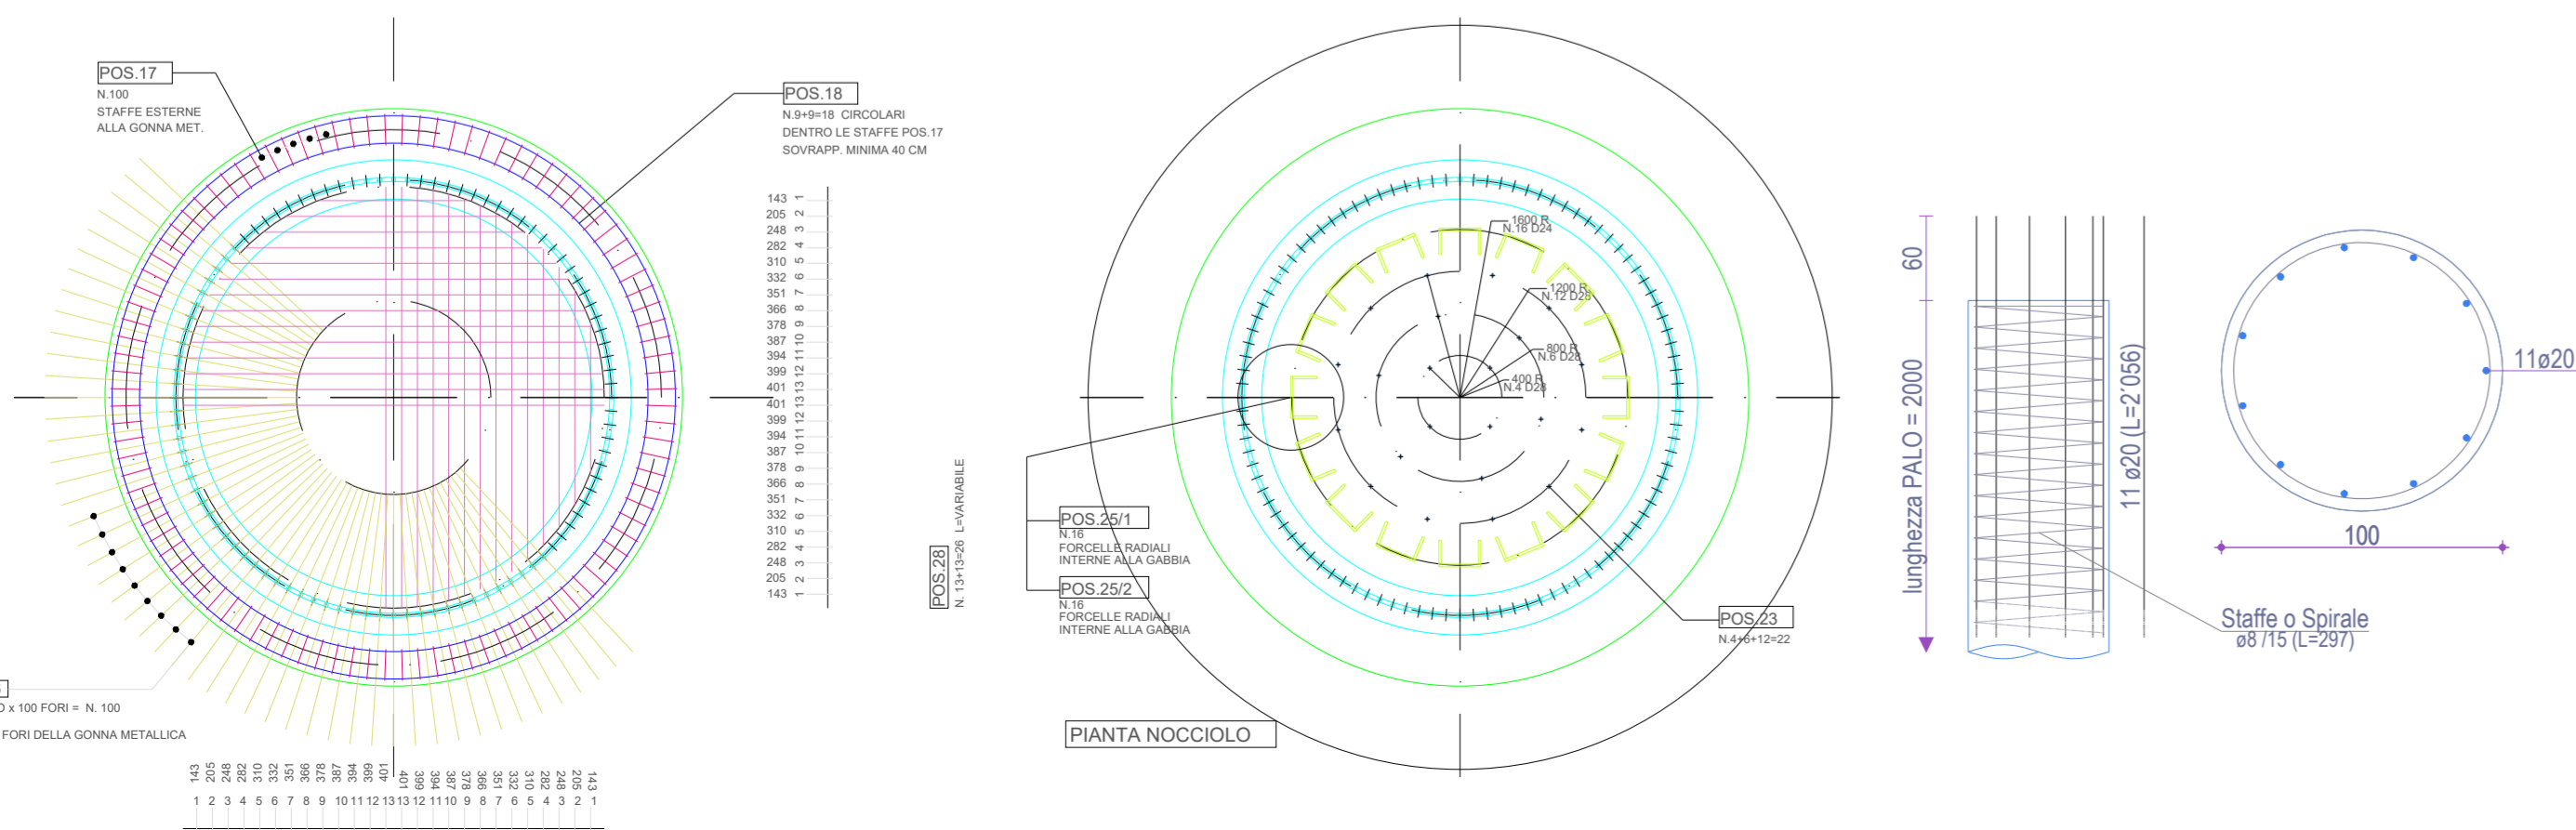

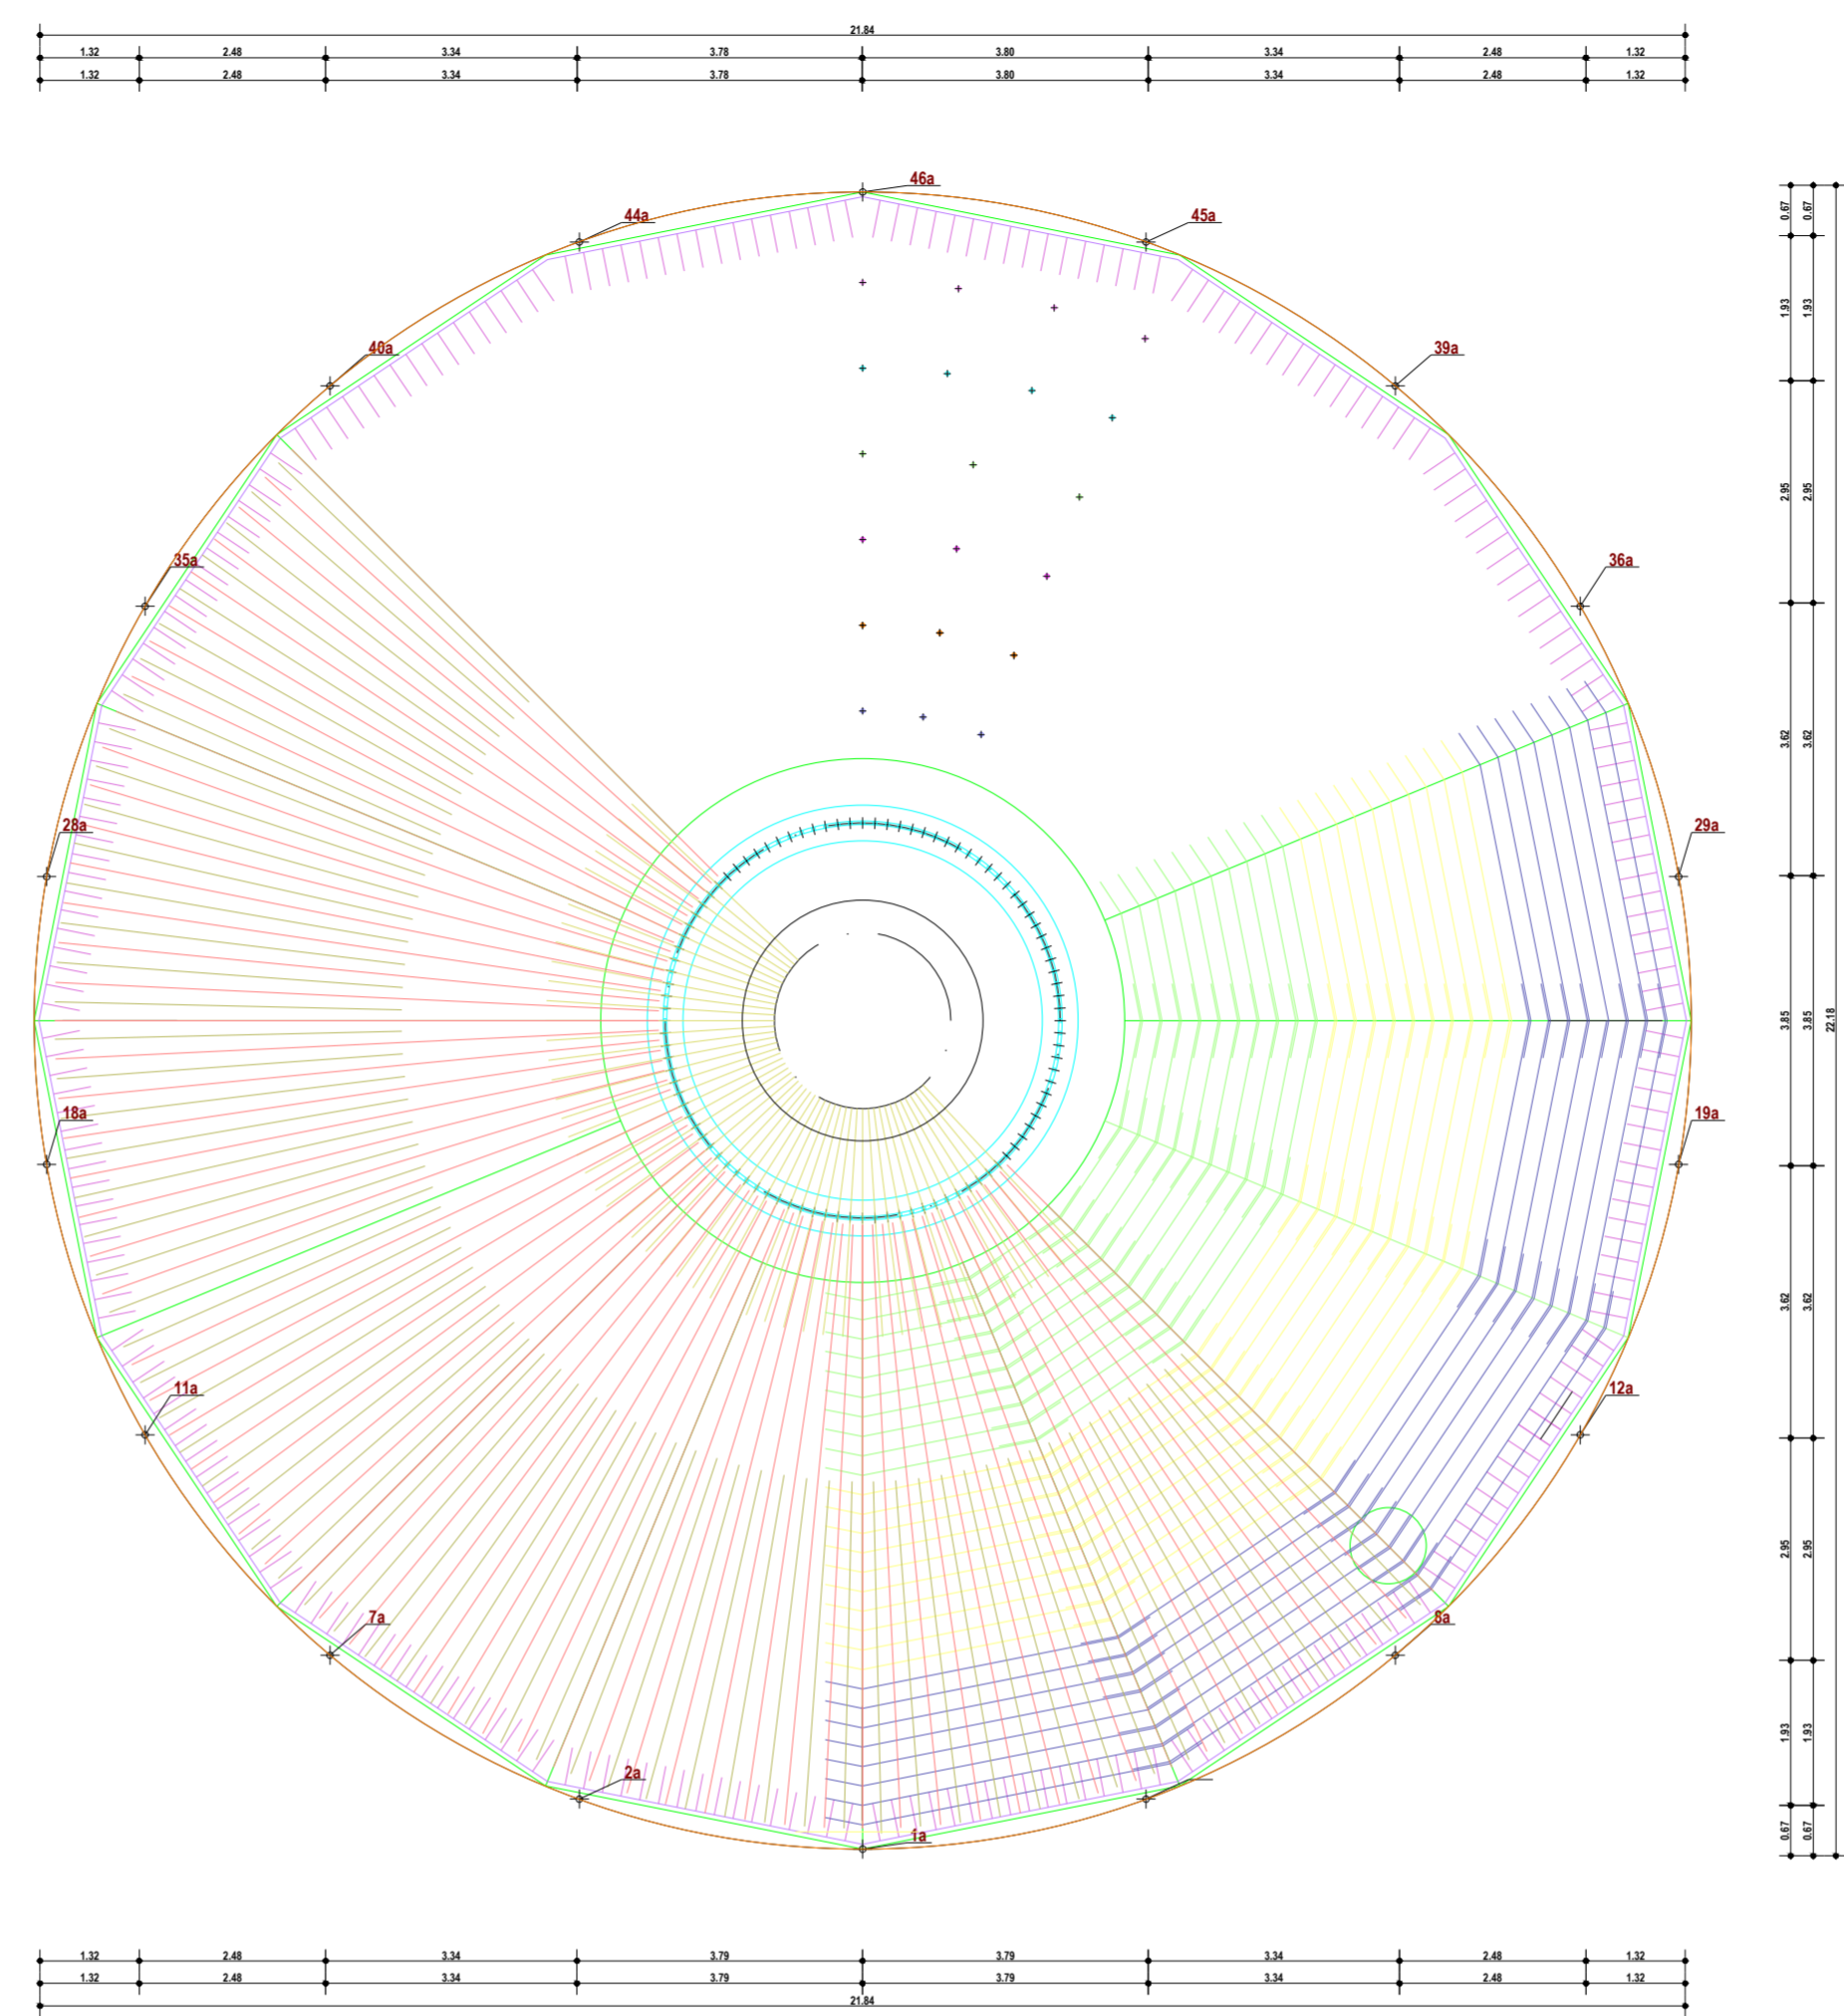

REGIONE  
MOLISE



PROVINCIA DI  
CAMPOBASSO



COMUNE DI  
SANTA CROCE DI  
MAGLIANO



COMUNE DI  
ROTELLO

**PROGETTO DEFINITIVO PER LA REALIZZAZIONE DI UN PARCO EOLICO  
COMPOSTO DA 9 AEROGENERATORI DA 7.0 MW PER UNA POTENZA  
COMPLESSIVA DI 63 MW SITO NEL COMUNE DI SANTA CROCE DI  
MAGLIANO (CB) E ROTELLO (CB) CON OPERE DI CONNESSIONE NEL  
COMUNE DI ROTELLO (CB)**



Proprietario	 <p><b>OCEANO RINNOVABILI S.R.L.</b> Largo Augusto n.3 20122 Milano pec:oceano@oceanorinnovabili.it</p>						
Progettazione	 <p><b>INSE</b> Ingegneria &amp; Servizi Viale Michelangelo, 71 80129 Napoli TEL. 081 579 7998 mail: tecnico@inse.it</p>						
Elaborato	<p>Nome Elaborato:</p> <p style="text-align: center;"><b>STRUTTURE DI FONDAZIONE - PIANTE E SEZIONI</b></p>						
Rev.	00	Luglio 2024	PRIMA EMISSIONE	INSE Srl	INSE Srl	Oceano Rinnovabili s.r.l.	
Scale:	1:100						
Formato:	920X500		Codice Pratica	S334		Codice Elaborato	HS334-OC13-D