



SEZIONE TRASVERSALE C-C

SCALA 1:50

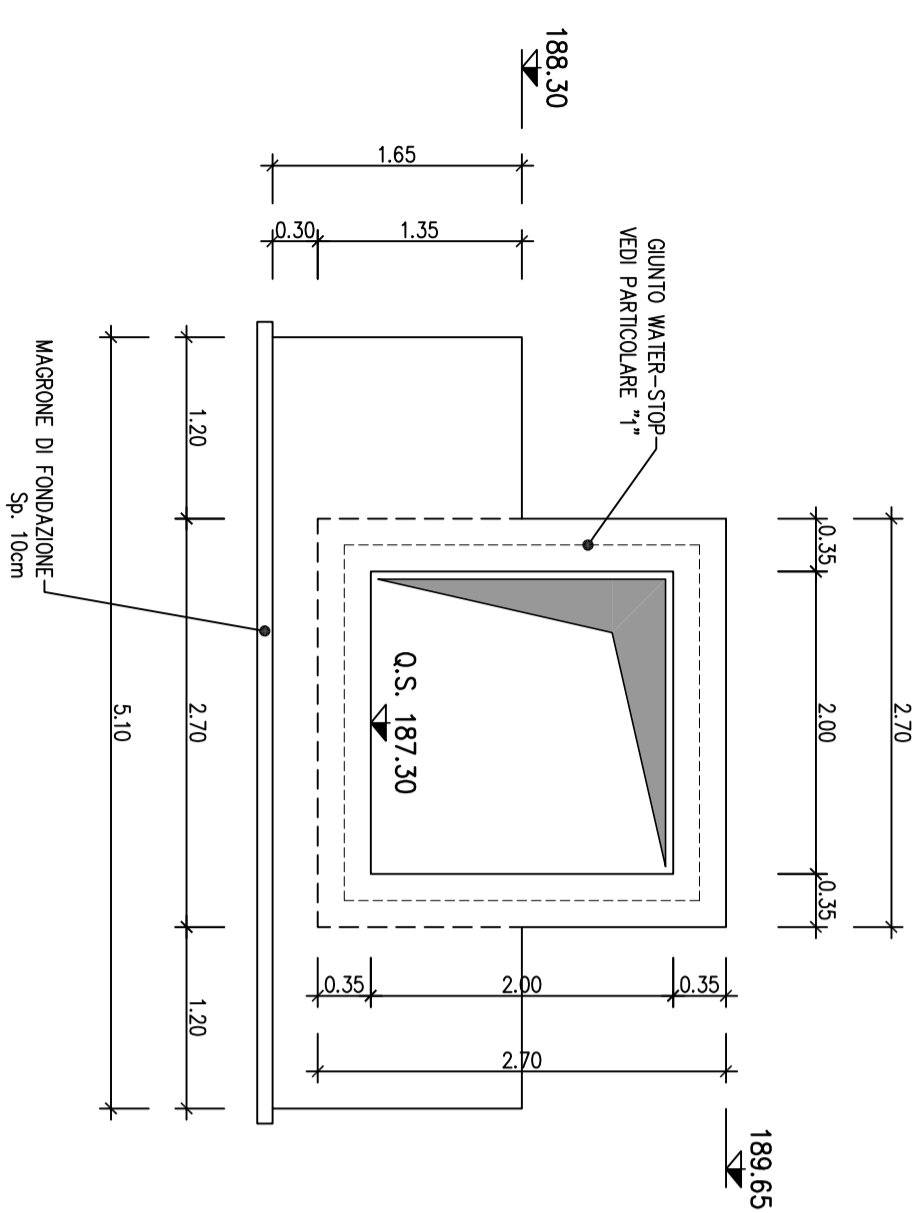


SEZIONE TRASVERSALE D-D

SCALA 1:50

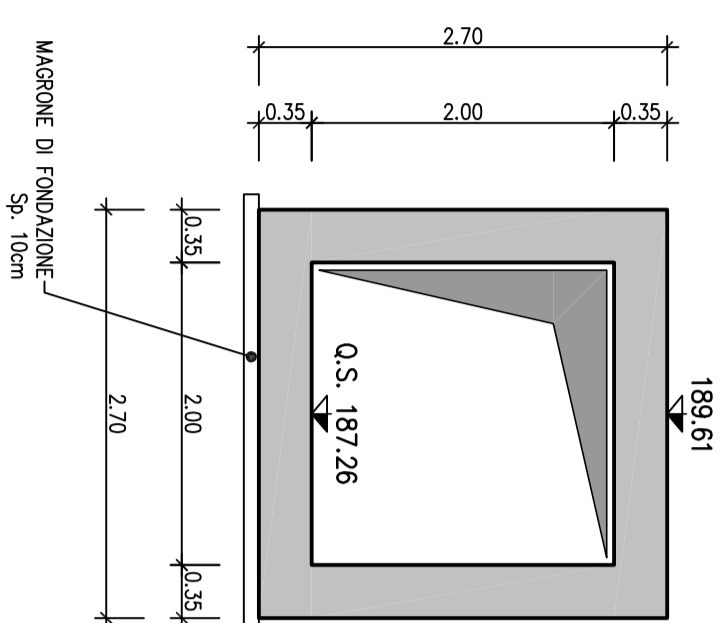


SEZIONE TRASVERSALE E-E

SCALA 1:50

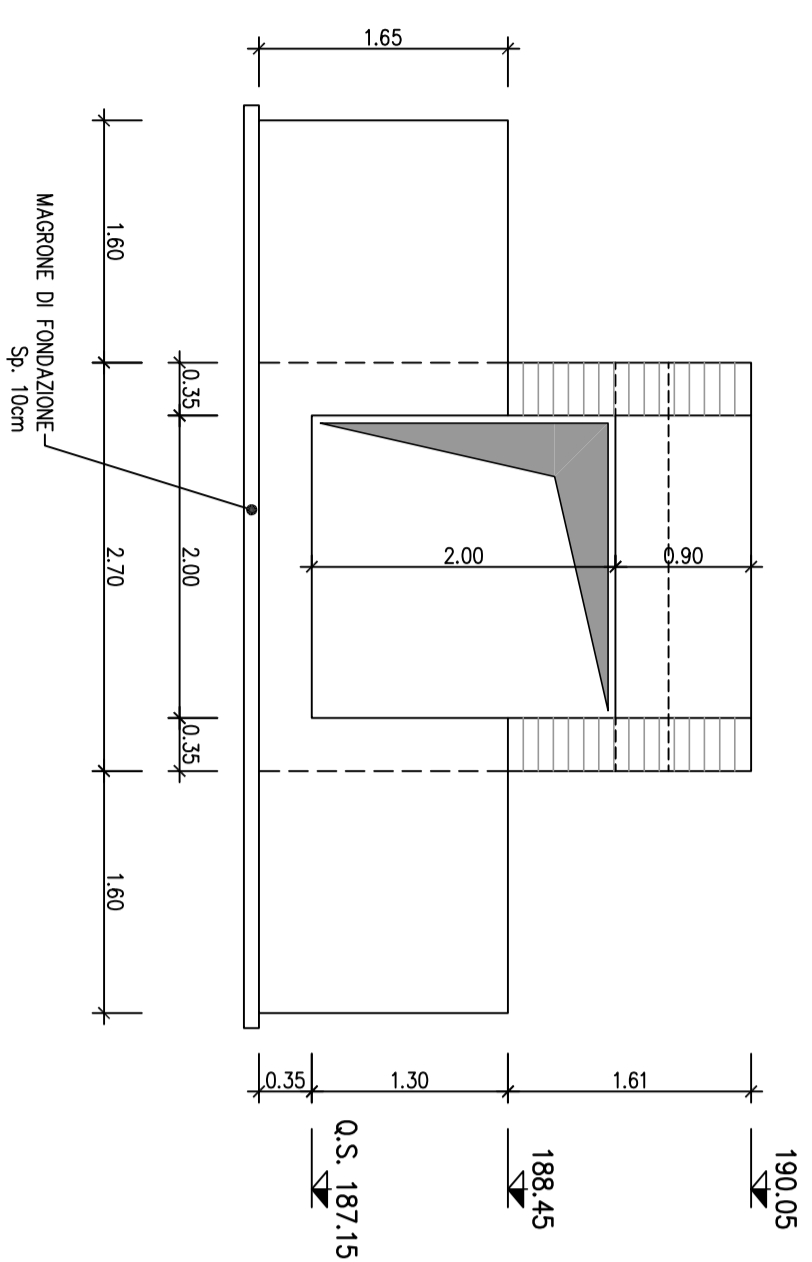


PARTICOLARE IMPERMEABILIZZAZIONE

SCALA 1:10

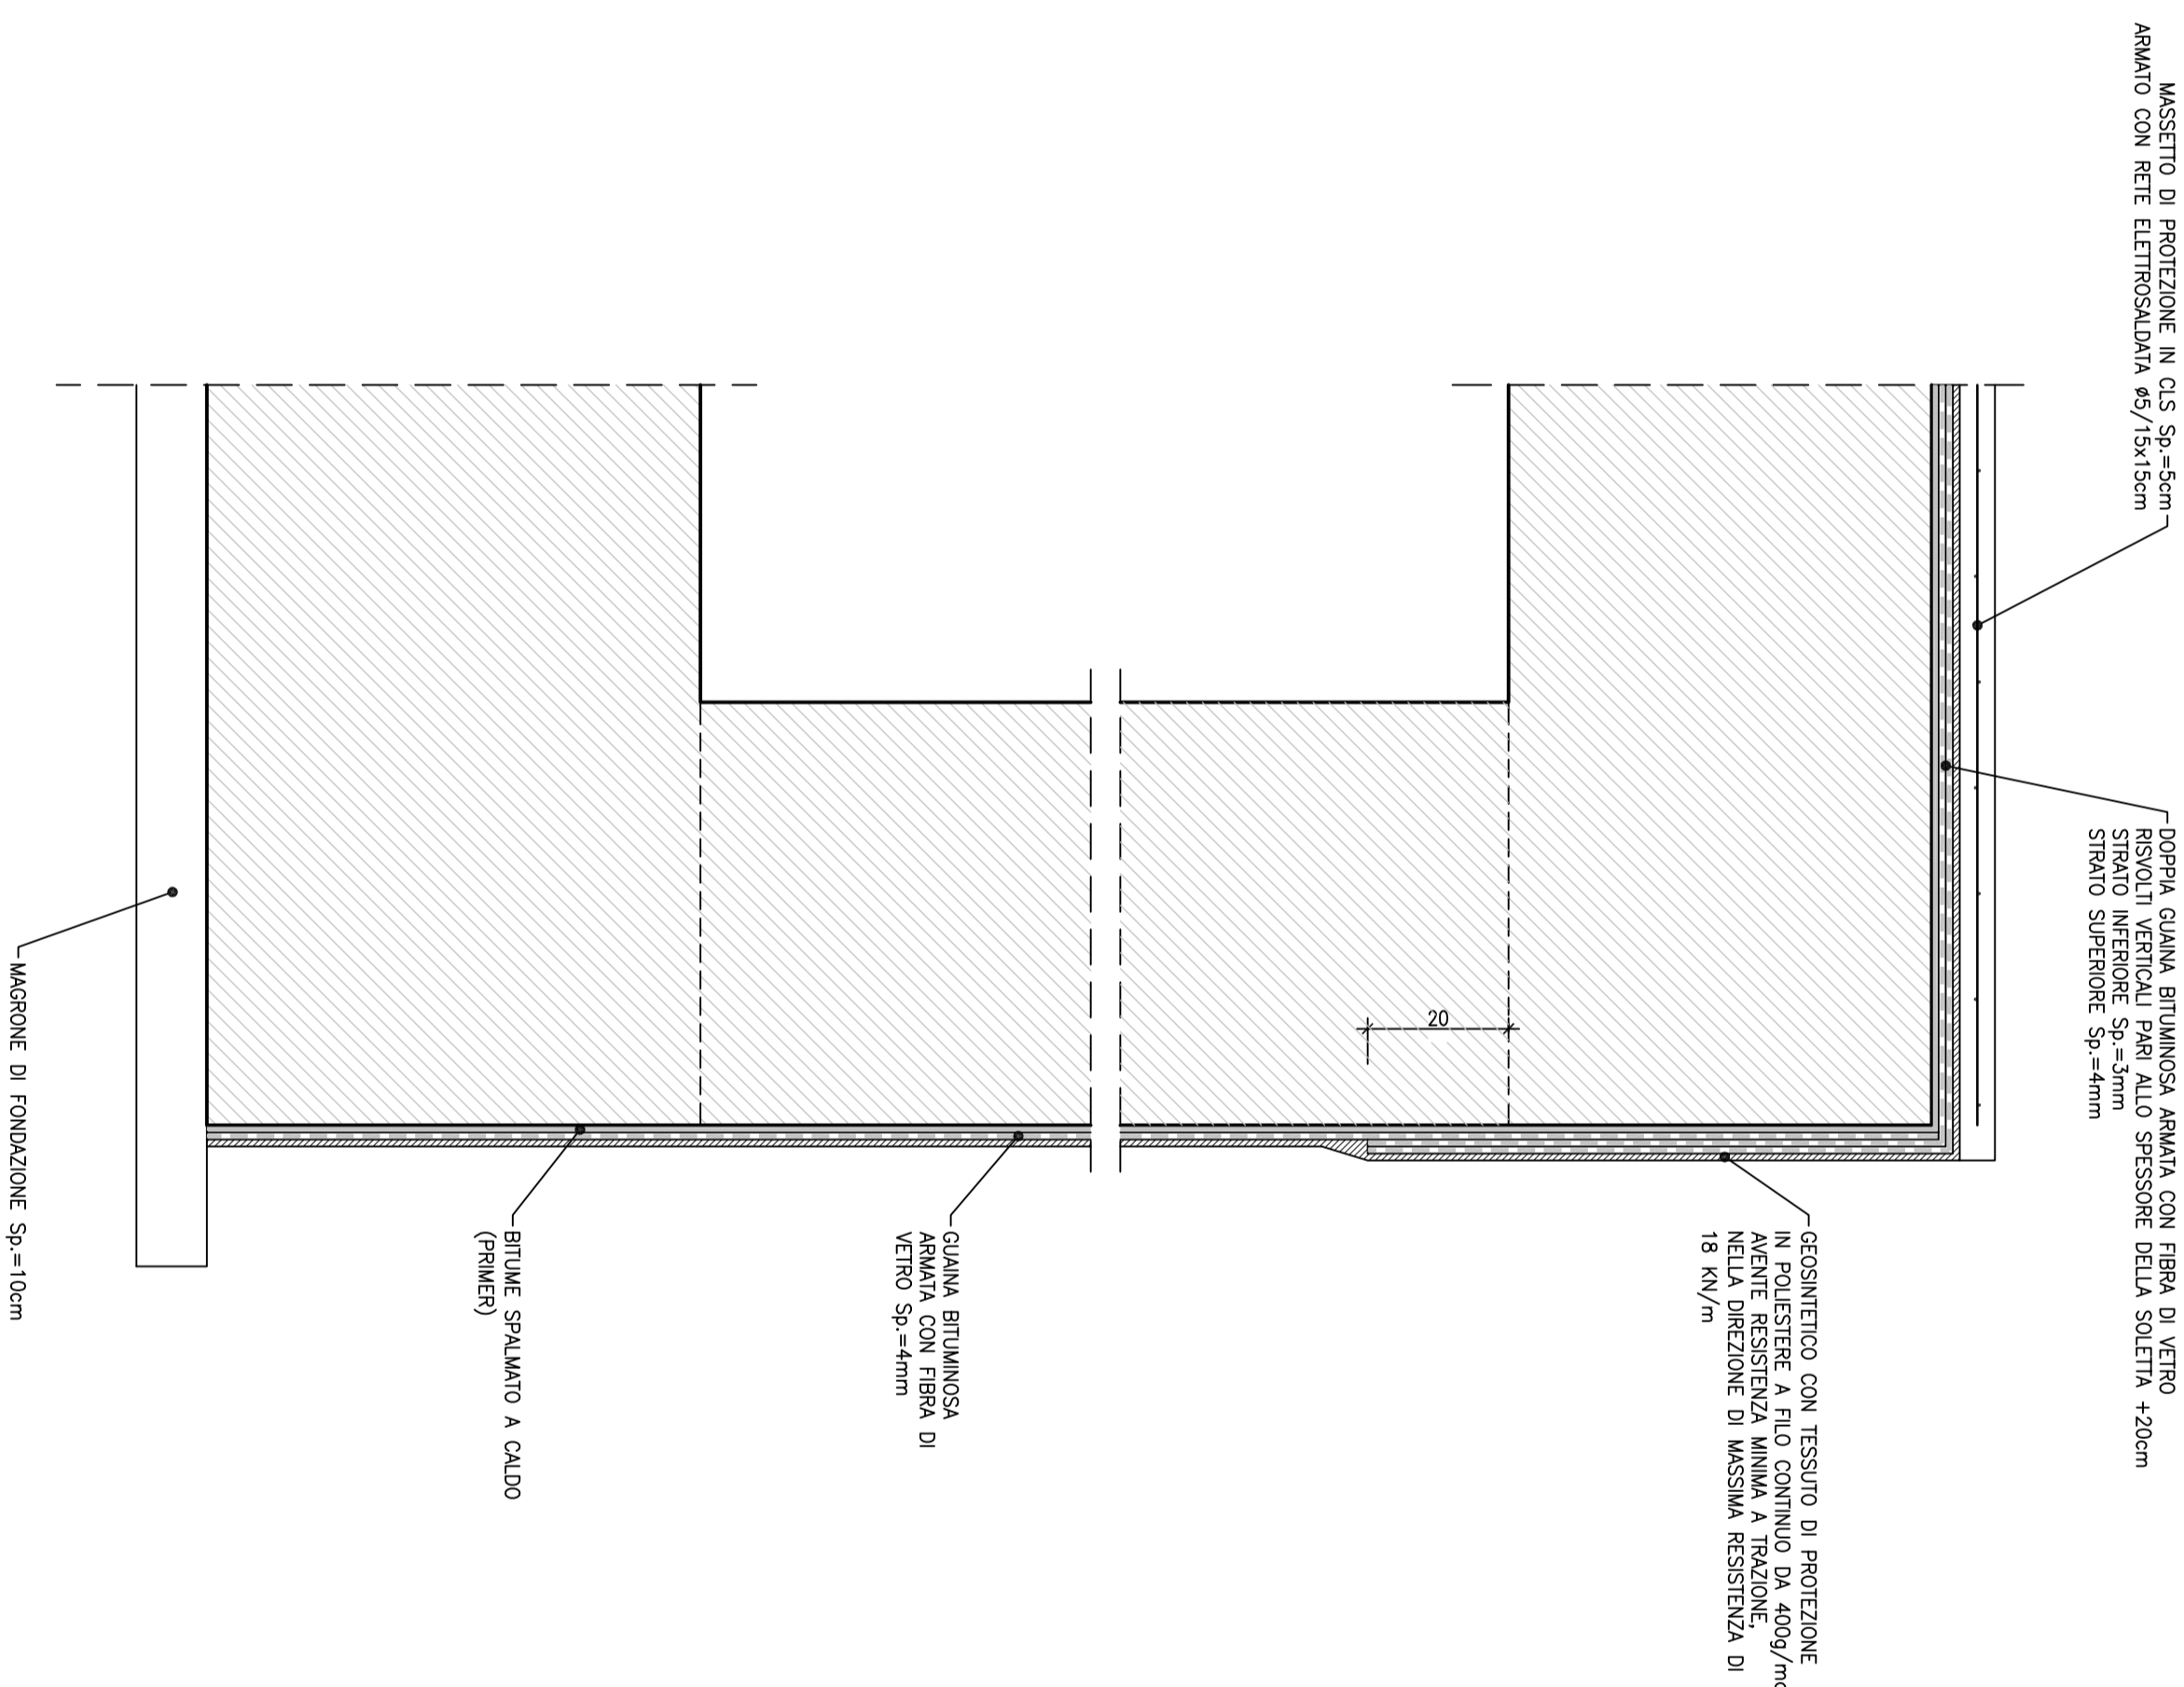

PARTICOLARE "1"

SCALA 1:5

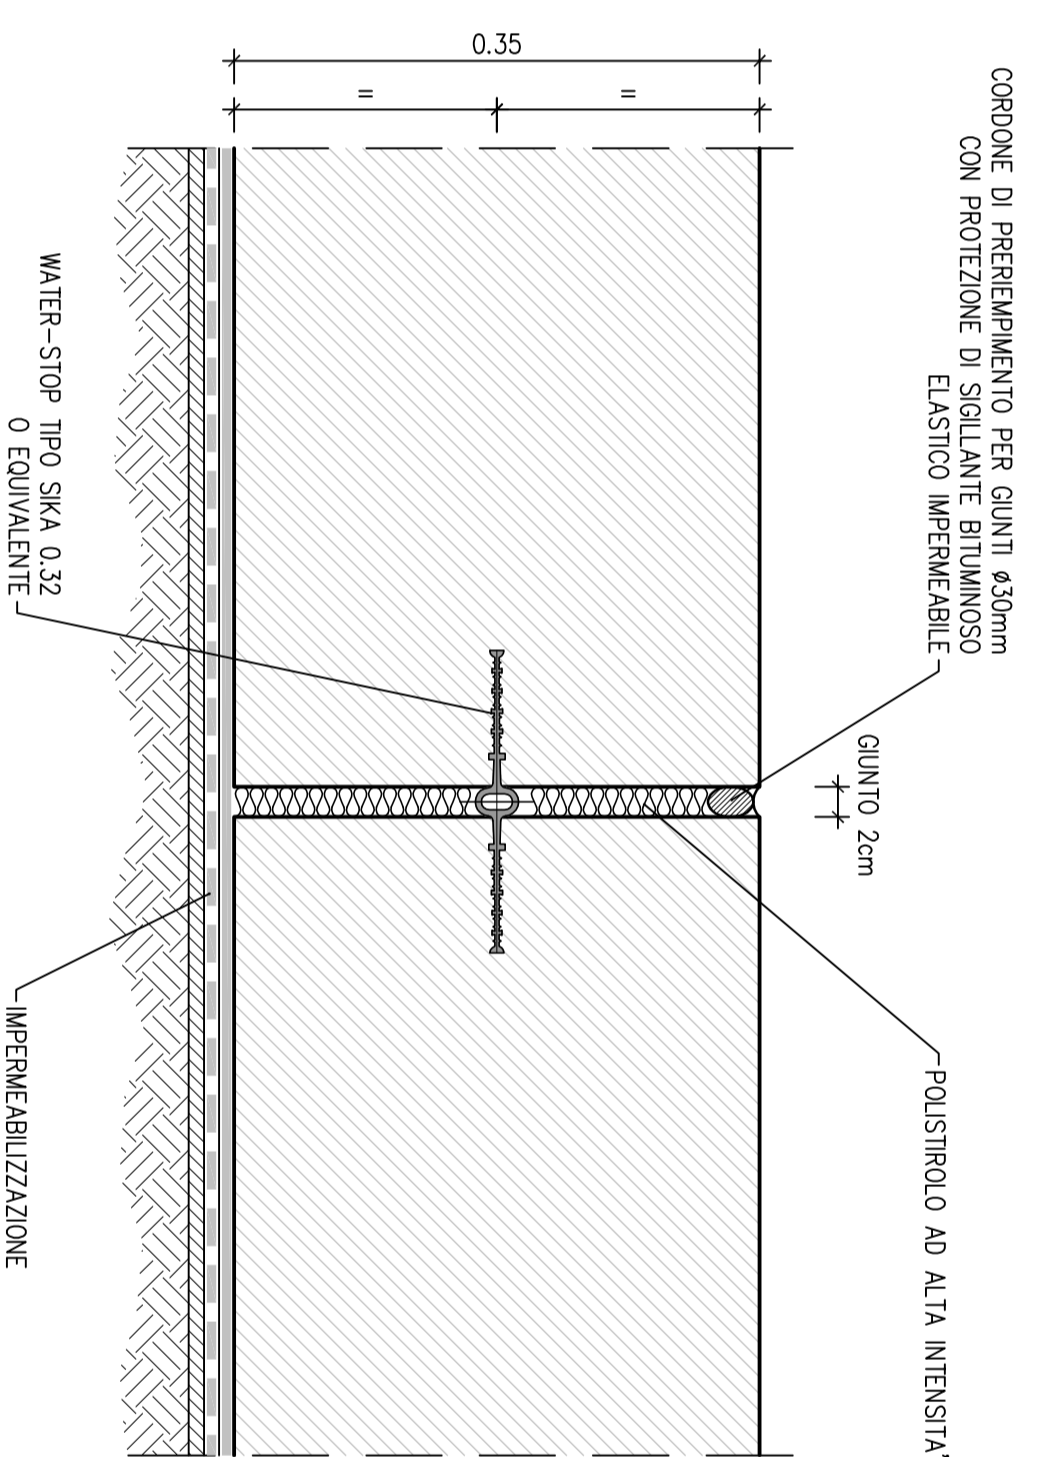

NOTE:

- Per la tabella materiali si fa riferimento all'adibitorio (S1-00-E-TT-0000-00-002.
- La falda idrostatica posta a circa 184,00 m s.l.m. non interferisce con l'opera.

LEGENDA

Q.S.	Quota scorrimento
Q.F.	Quota falda
Q.F.C.	Quota falda di cantiere

COMMITTENTE:



ALTA Sorveglianza:



GENERAL CONTRACTOR:



INFRASTRUTTURE FERROVIARIE STRATEGICHE DEFINITE DALLA LEGGE OBIETTIVO N.443/01  
TRATTA A.V./A.C. TERZO VALICO DEI GIOVI  
PROGETTO ESECUTIVO

Rilevato di Linea III Valico da pk. 36+585,21 a pk. 37+395,19  
Tomboino 2,00x2,00 alla pk 36+894,00  
Carpenteria - Tav.2

GENERAL CONTRACTOR <b>Cocivi</b> Co.Co.Co. Ing. F.P. Marcheselli	DIRETTORE LAVORI	SCALA: 1:50
COMMESSA	LOTTO	FASE
IG51	02	E
		CV
		BB
		RI1303
		002
		A

Rev.	Descrizione emissione	Realizzato	Data	Verificato	Data	Progettista	Data
A00	Prima emissione	ALPMA	27/08/2013	COCIV	27/08/2013	A. Palusella	30/09/2013