
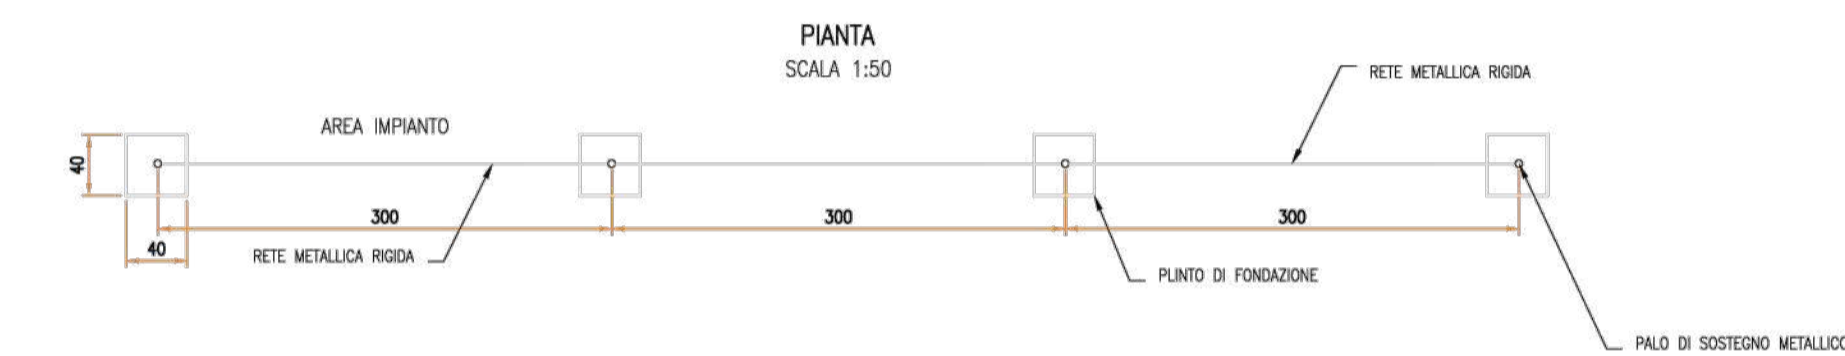
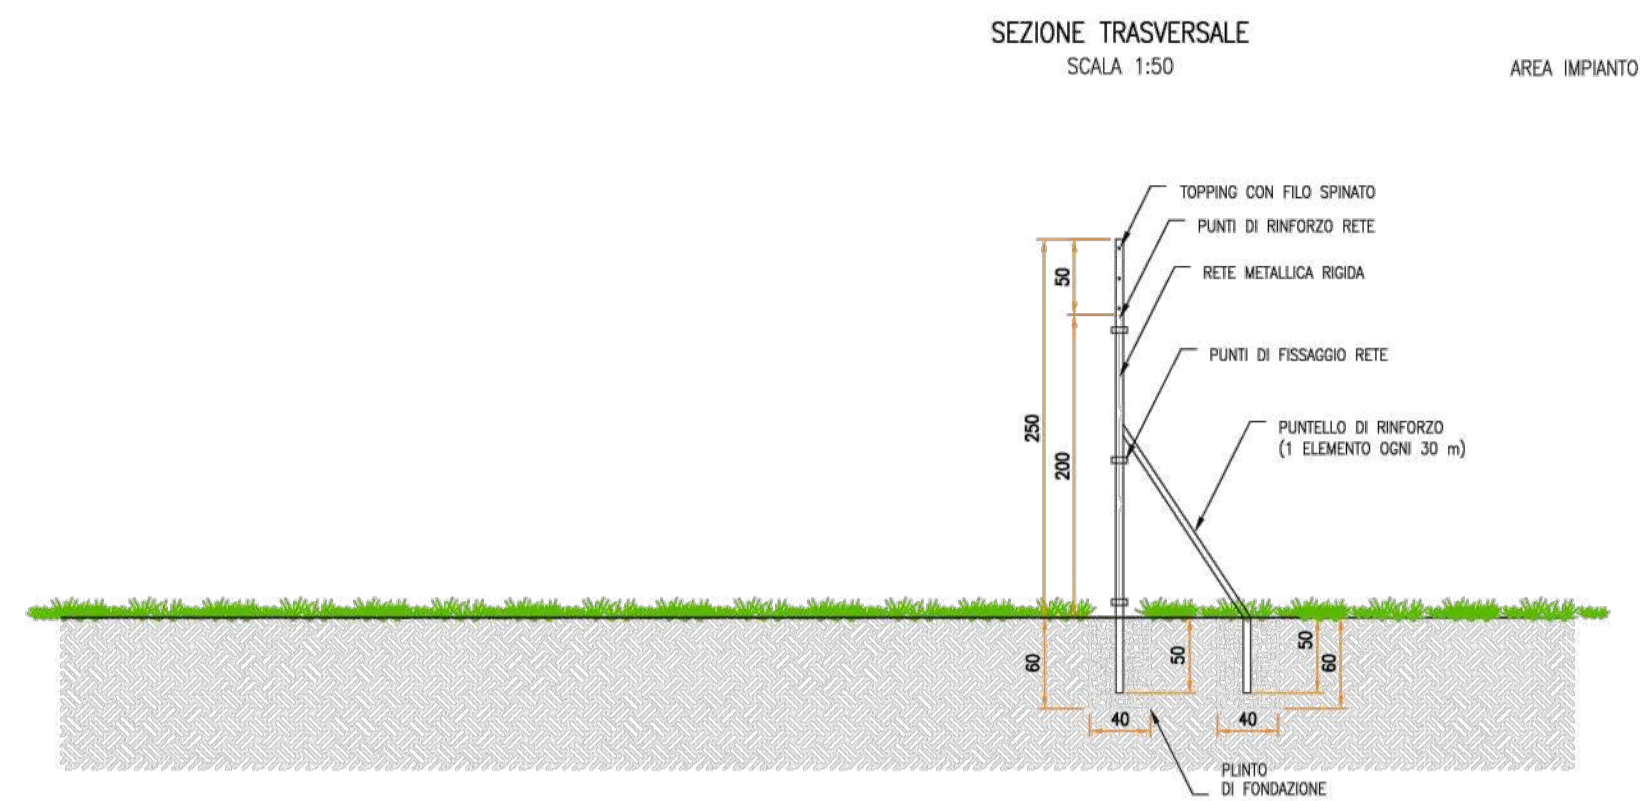





PARTICOLARE – RECINZIONE


TIPOLOGICI  
SCALA 1:50

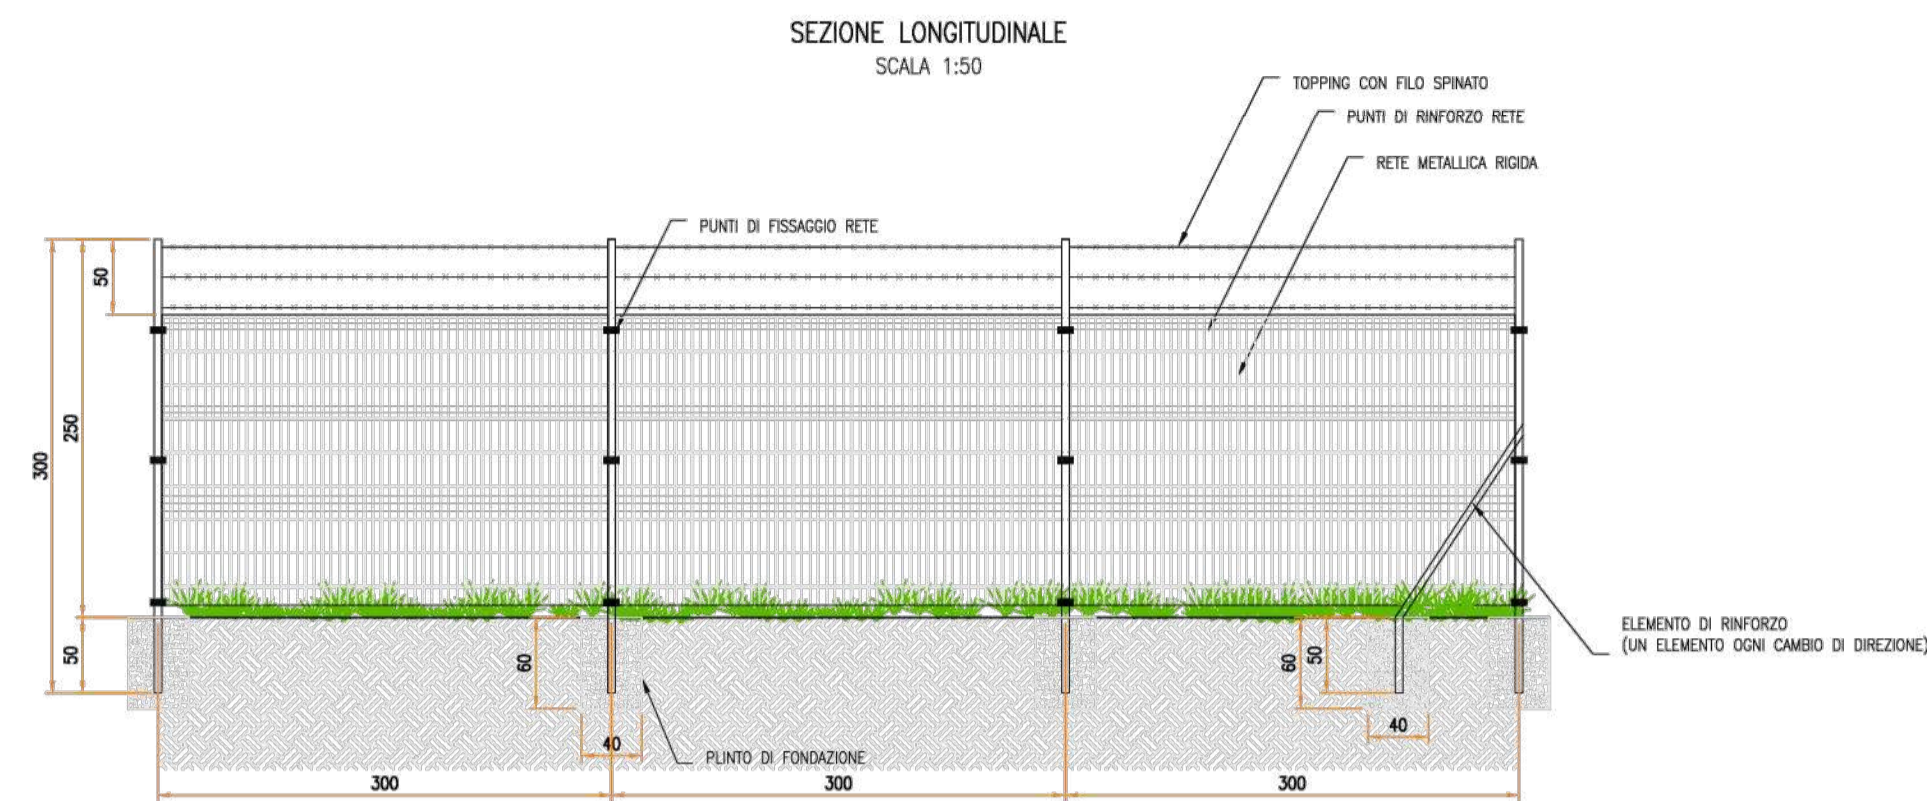


PARTICOLARE – ACCESSO

TIPOLOGICI  
SCALA 1:50

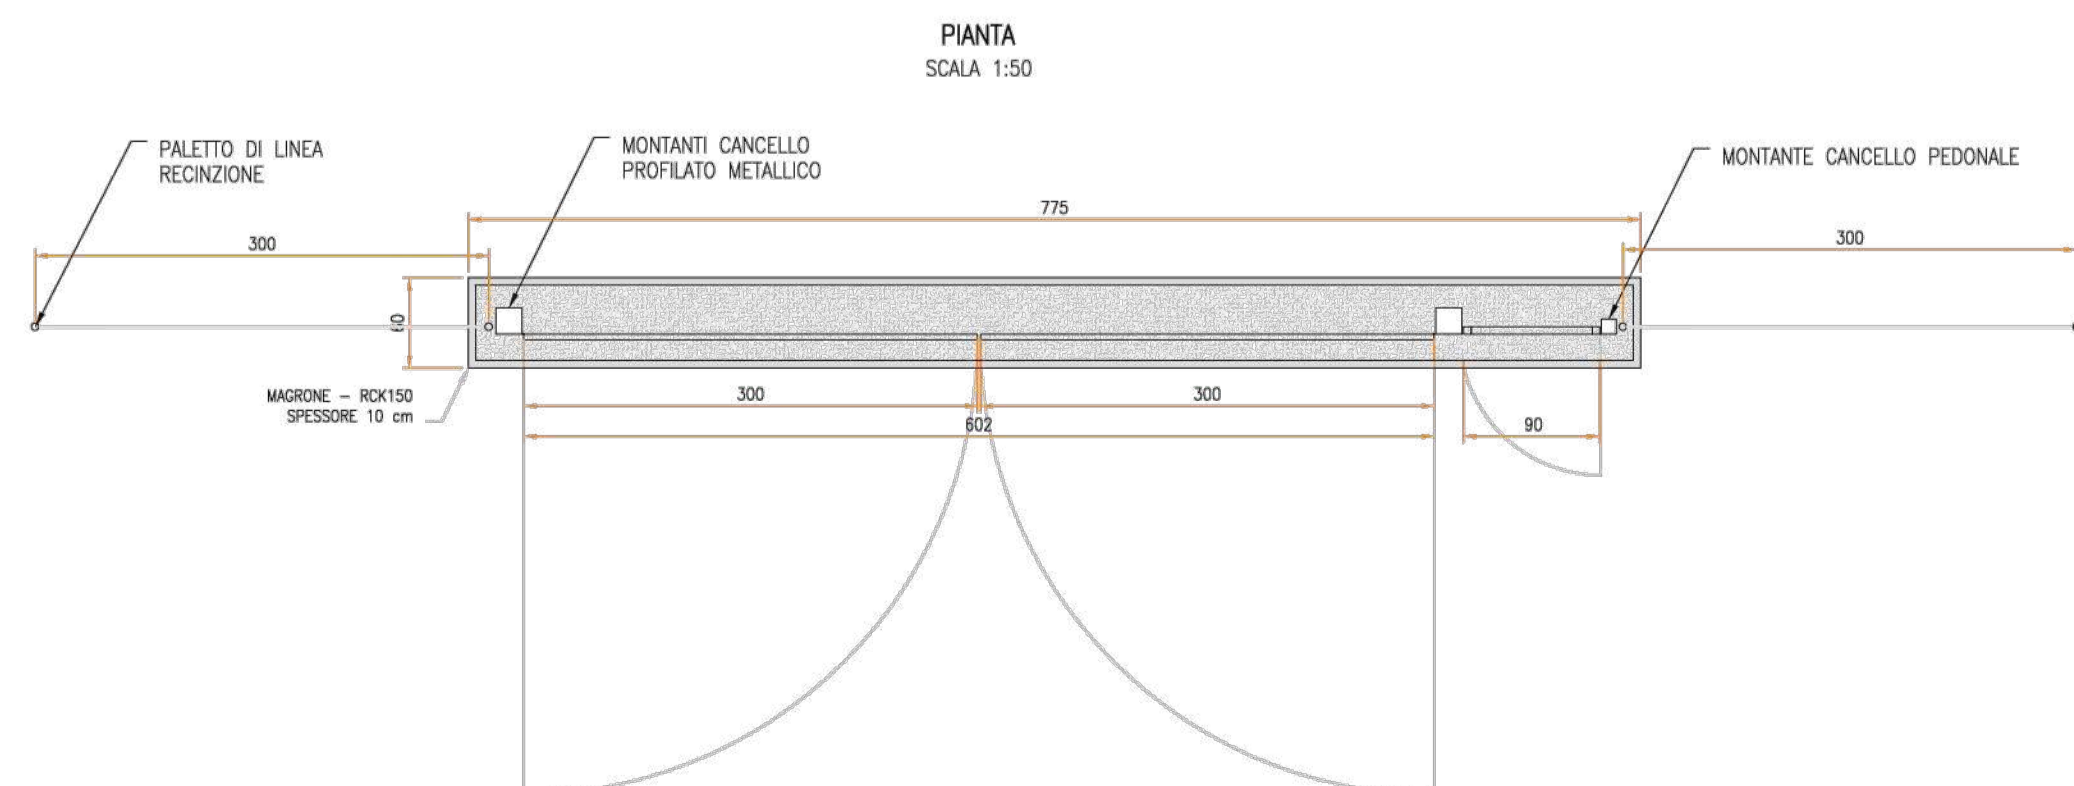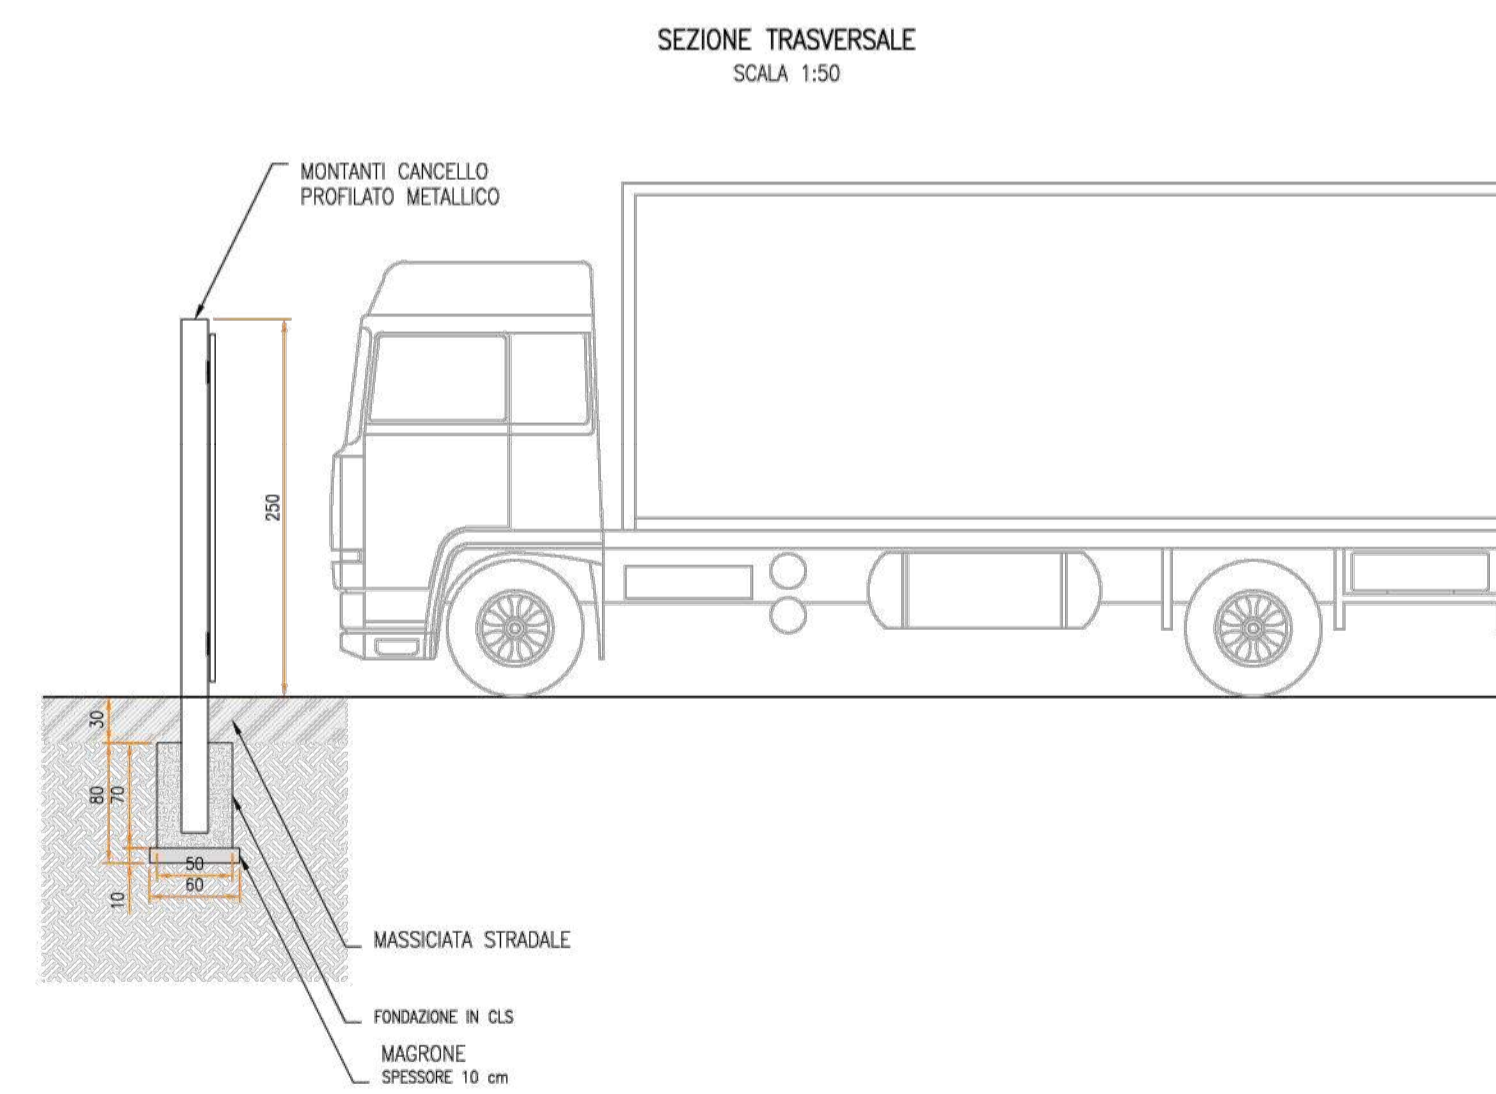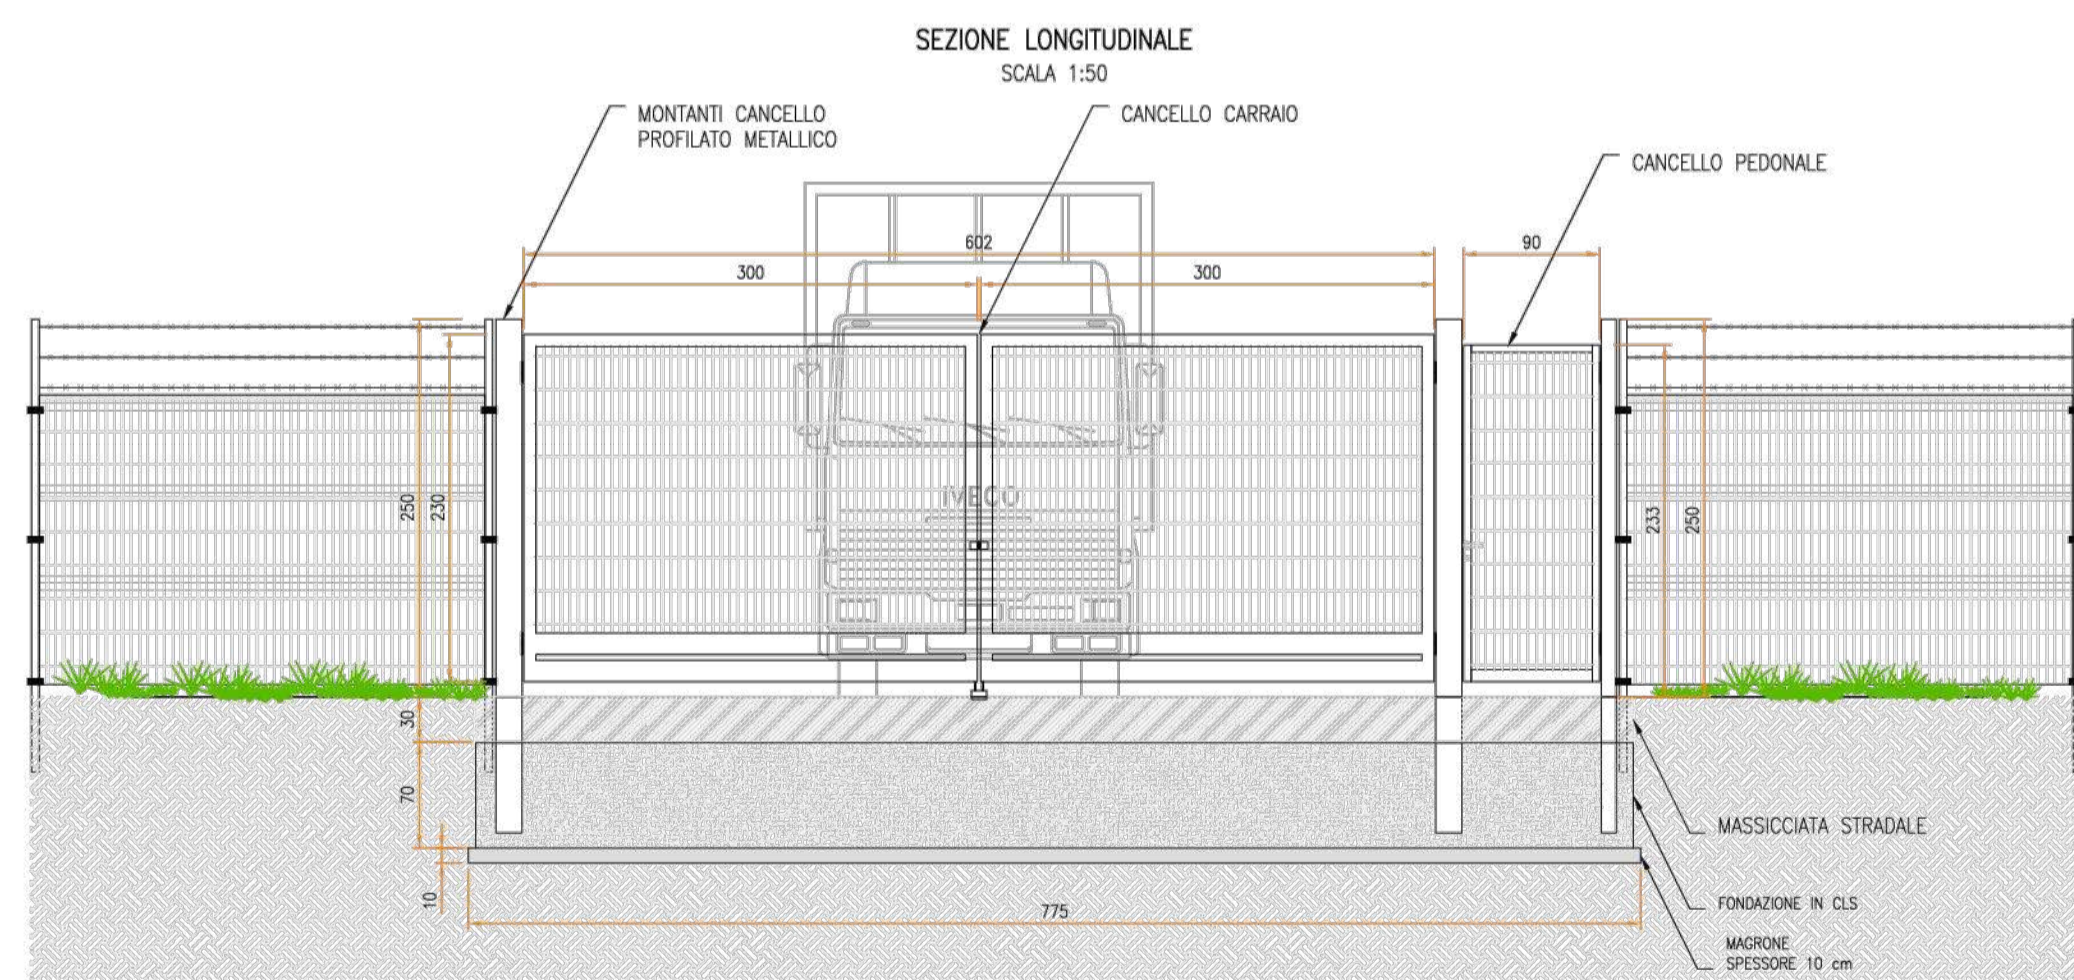



COMUNE DI ORDONA  
PROVINCIA DI FOGGIA



"PROGETTO PER LA REALIZZAZIONE DI UN IMPIANTO  
AGROVOLTAICO AVANZATO CON ANNESSO  
ALLEVAMENTO OVINO E RELATIVE OPERE  
ED INFRASTRUTTURE CONNESSE DELLA POTENZA  
COMPLESSIVA DI 57,348MWp - 50,000 MWac  
E RELATIVE OPERE DI CONNESSIONE "

PROGETTO	MEDITERRANEA	Comune: Ortona (FG)
DITTA	ORDONA SOLAR S.R.L.	Fogli: 7 - 8

ELABORATO: PD\_25

SCALA: 1 : //

Titolo dell'allegato:

**DISEGNI ARCHITETTONICI RECINZIONE TIPO**

CARATTERISTICHE GENERALI D'IMPIANTO	
AGROVOLTAICO	
POTENZA: 50,000 MW	
0 EMISSIONE	08/05/2024
REVI DESCRIZIONE	DATA

Il proponente:

**ORDONA SOLAR S.R.L.**  
VIA L.CARIGLIA, 22  
P.IVA 04461640718  
71121 Foggia FG

Società di progettazione:

**LENSTUDIO**  
**DL COSTRUZIONI E SERVIZI SRL**  
Via Tratturo Castiglione, 26 - 71121 Foggia  
P.IVA: 04381520719

Il Tecnico:

Collegio Provinciale  
di Geometri e Geometri Laureati  
di Foggia  
Iscrizione Albo  
N. 2323  
Geometra  
Donato Lenzi

Geom. Donato Lenzi  
Consiglio del Geom. della Provincia di Foggia n. 2323

