


-  FUTURA STAZIONE TERNA "CASTELLUCCIO DEI SAURI"
-  MODULI FV
-  CAVIDOTTO MT UTENTE
-  CAVIDOTTO AT UTENTE
-  STALLA E FIENILE
-  VIABILITA' - AREA DI MANOVRA
-  RECINZIONE
-  CABINA DI CAMPO
-  SOTTOSTAZIONE 36KV UTENTE
-  CABINA AT

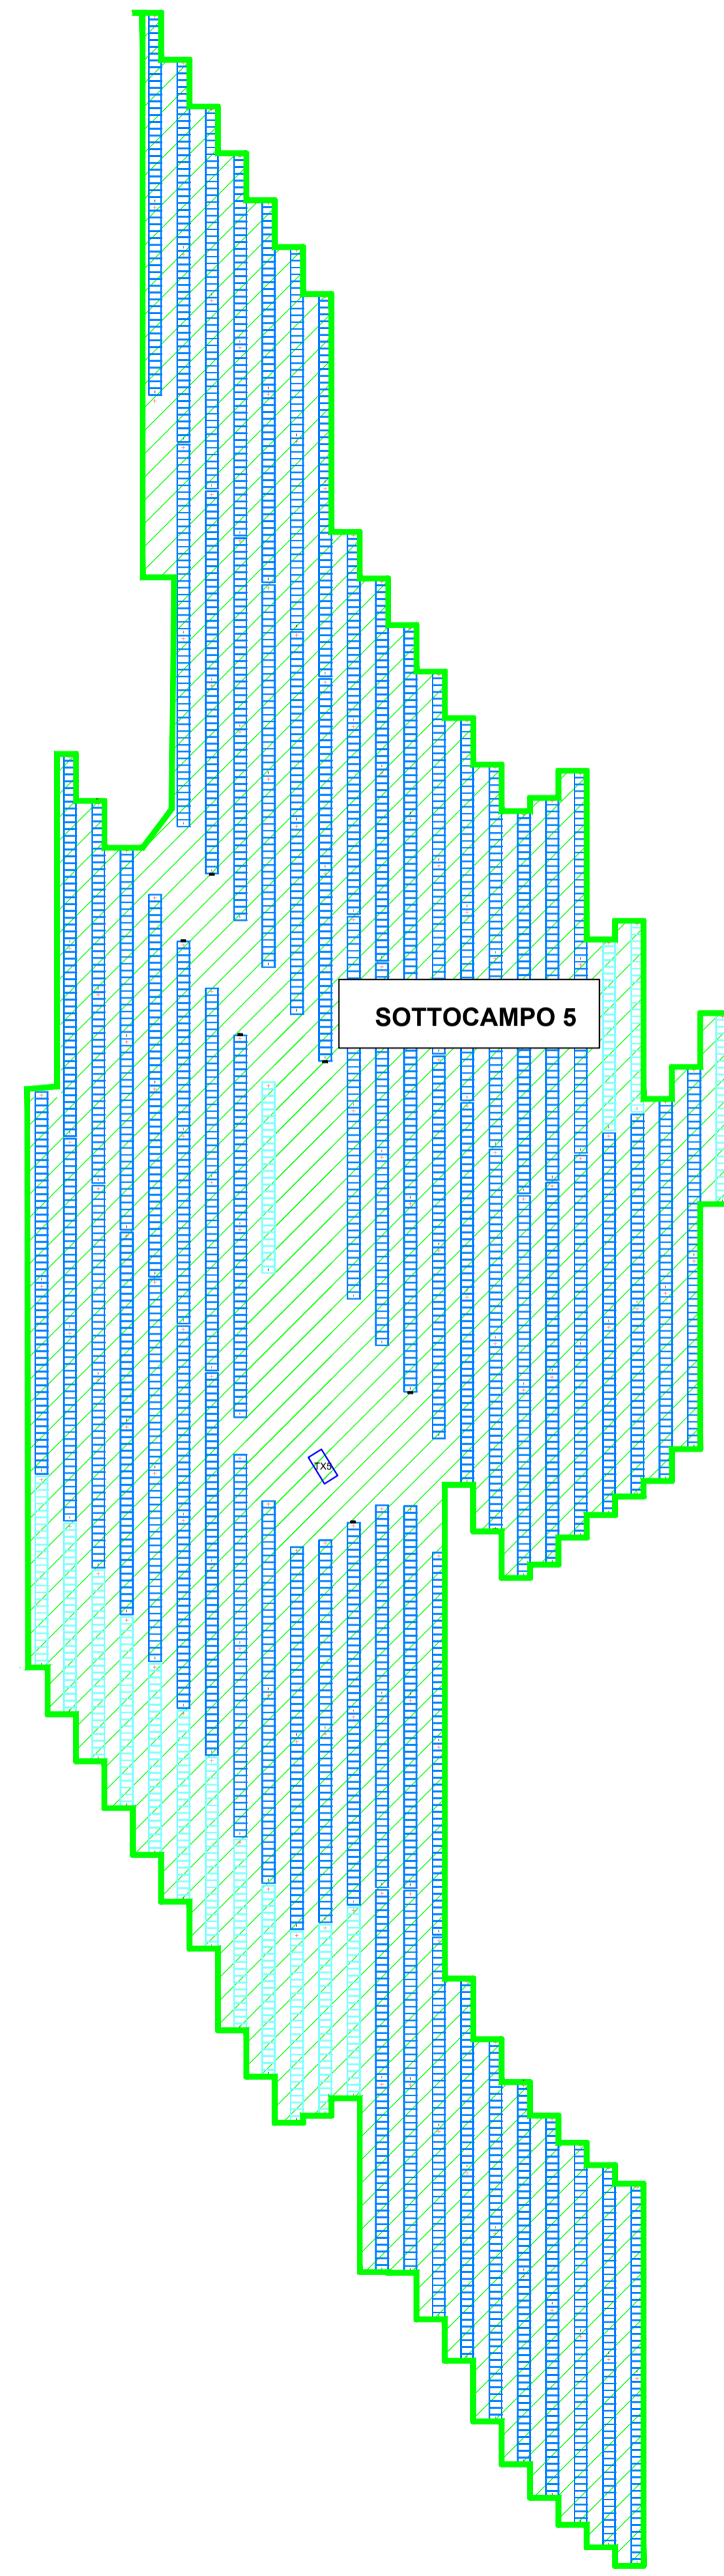

COMUNE DI ORDONA  
PROVINCIA DI FOGGIA



"PROGETTO PER LA REALIZZAZIONE DI UN IMPIANTO  
AGROVOLTAICO AVANZATO CON ANNESSO  
ALLEVAMENTO OVINO E RELATIVE OPERE  
ED INFRASTRUTTURE CONNESSE DELLA POTENZA  
COMPLESSIVA DI 57,348MWp - 50,000 MWac  
E RELATIVE OPERE DI CONNESSIONE "

|          |                     |                     |
|----------|---------------------|---------------------|
| PROGETTO | MEDITERRANEA        | Comune: Ortona (FG) |
| DITTA    | ORDONA SOLAR S.R.L. | Fogli: 7 - 8        |

|                   |   |
|-------------------|---|
| ELABORATO: PD_45A | Titolo dell'allegato:<br><b>PLANIMETRIA RETI ELETTRICHE -<br/>SOTTOCAMPO 5 - LAYOUT</b> |
| SCALA: 1 : 1.000  |   |

|                                     |            |
|-------------------------------------|------------|
| CARATTERISTICHE GENERALI D'IMPIANTO |            |
| AGROVOLTAICO                        |            |
| POTENZA: 50,000 MW                  |            |
| 0 EMISSIONE                         | 09/05/2024 |
| REV DESCRIZIONE                     | DATA       |

Il proponente:  
**ORDONA SOLAR S.R.L.**  
VIA L. CARIGLIA, 22  
P.IVA 04461640718  
71121 Foggia FG



Società di progettazione:  
**LENSISTUDIO**  
**DL COSTRUZIONI E SERVIZI SRL**  
Via Tratturo Castiglione, 25 - 71121 Foggia  
P.IVA: 04381520719



Il Tecnico:  
  
 Dott. Ing. ANGELA OTTAVIA CUONZO  
 N° 2653  
 Ordine degli Ingegneri della Provincia di Foggia  
 Ing. Angela O. Cuonzo  
 04381520719

