


-  FUTURA STAZIONE TERNA "CASTELLUCCIO DEI SAURI"
-  MODULI FV
-  CAVIDOTTO AT INTERNO
-  CAVIDOTTO AT ESTERNO
-  STALLA E FIENILE
-  VIABILITA' - AREA DI MANOVRA
-  RECINZIONE
-  CABINA DI CAMPO
-  CABINA DI RACCOLTA

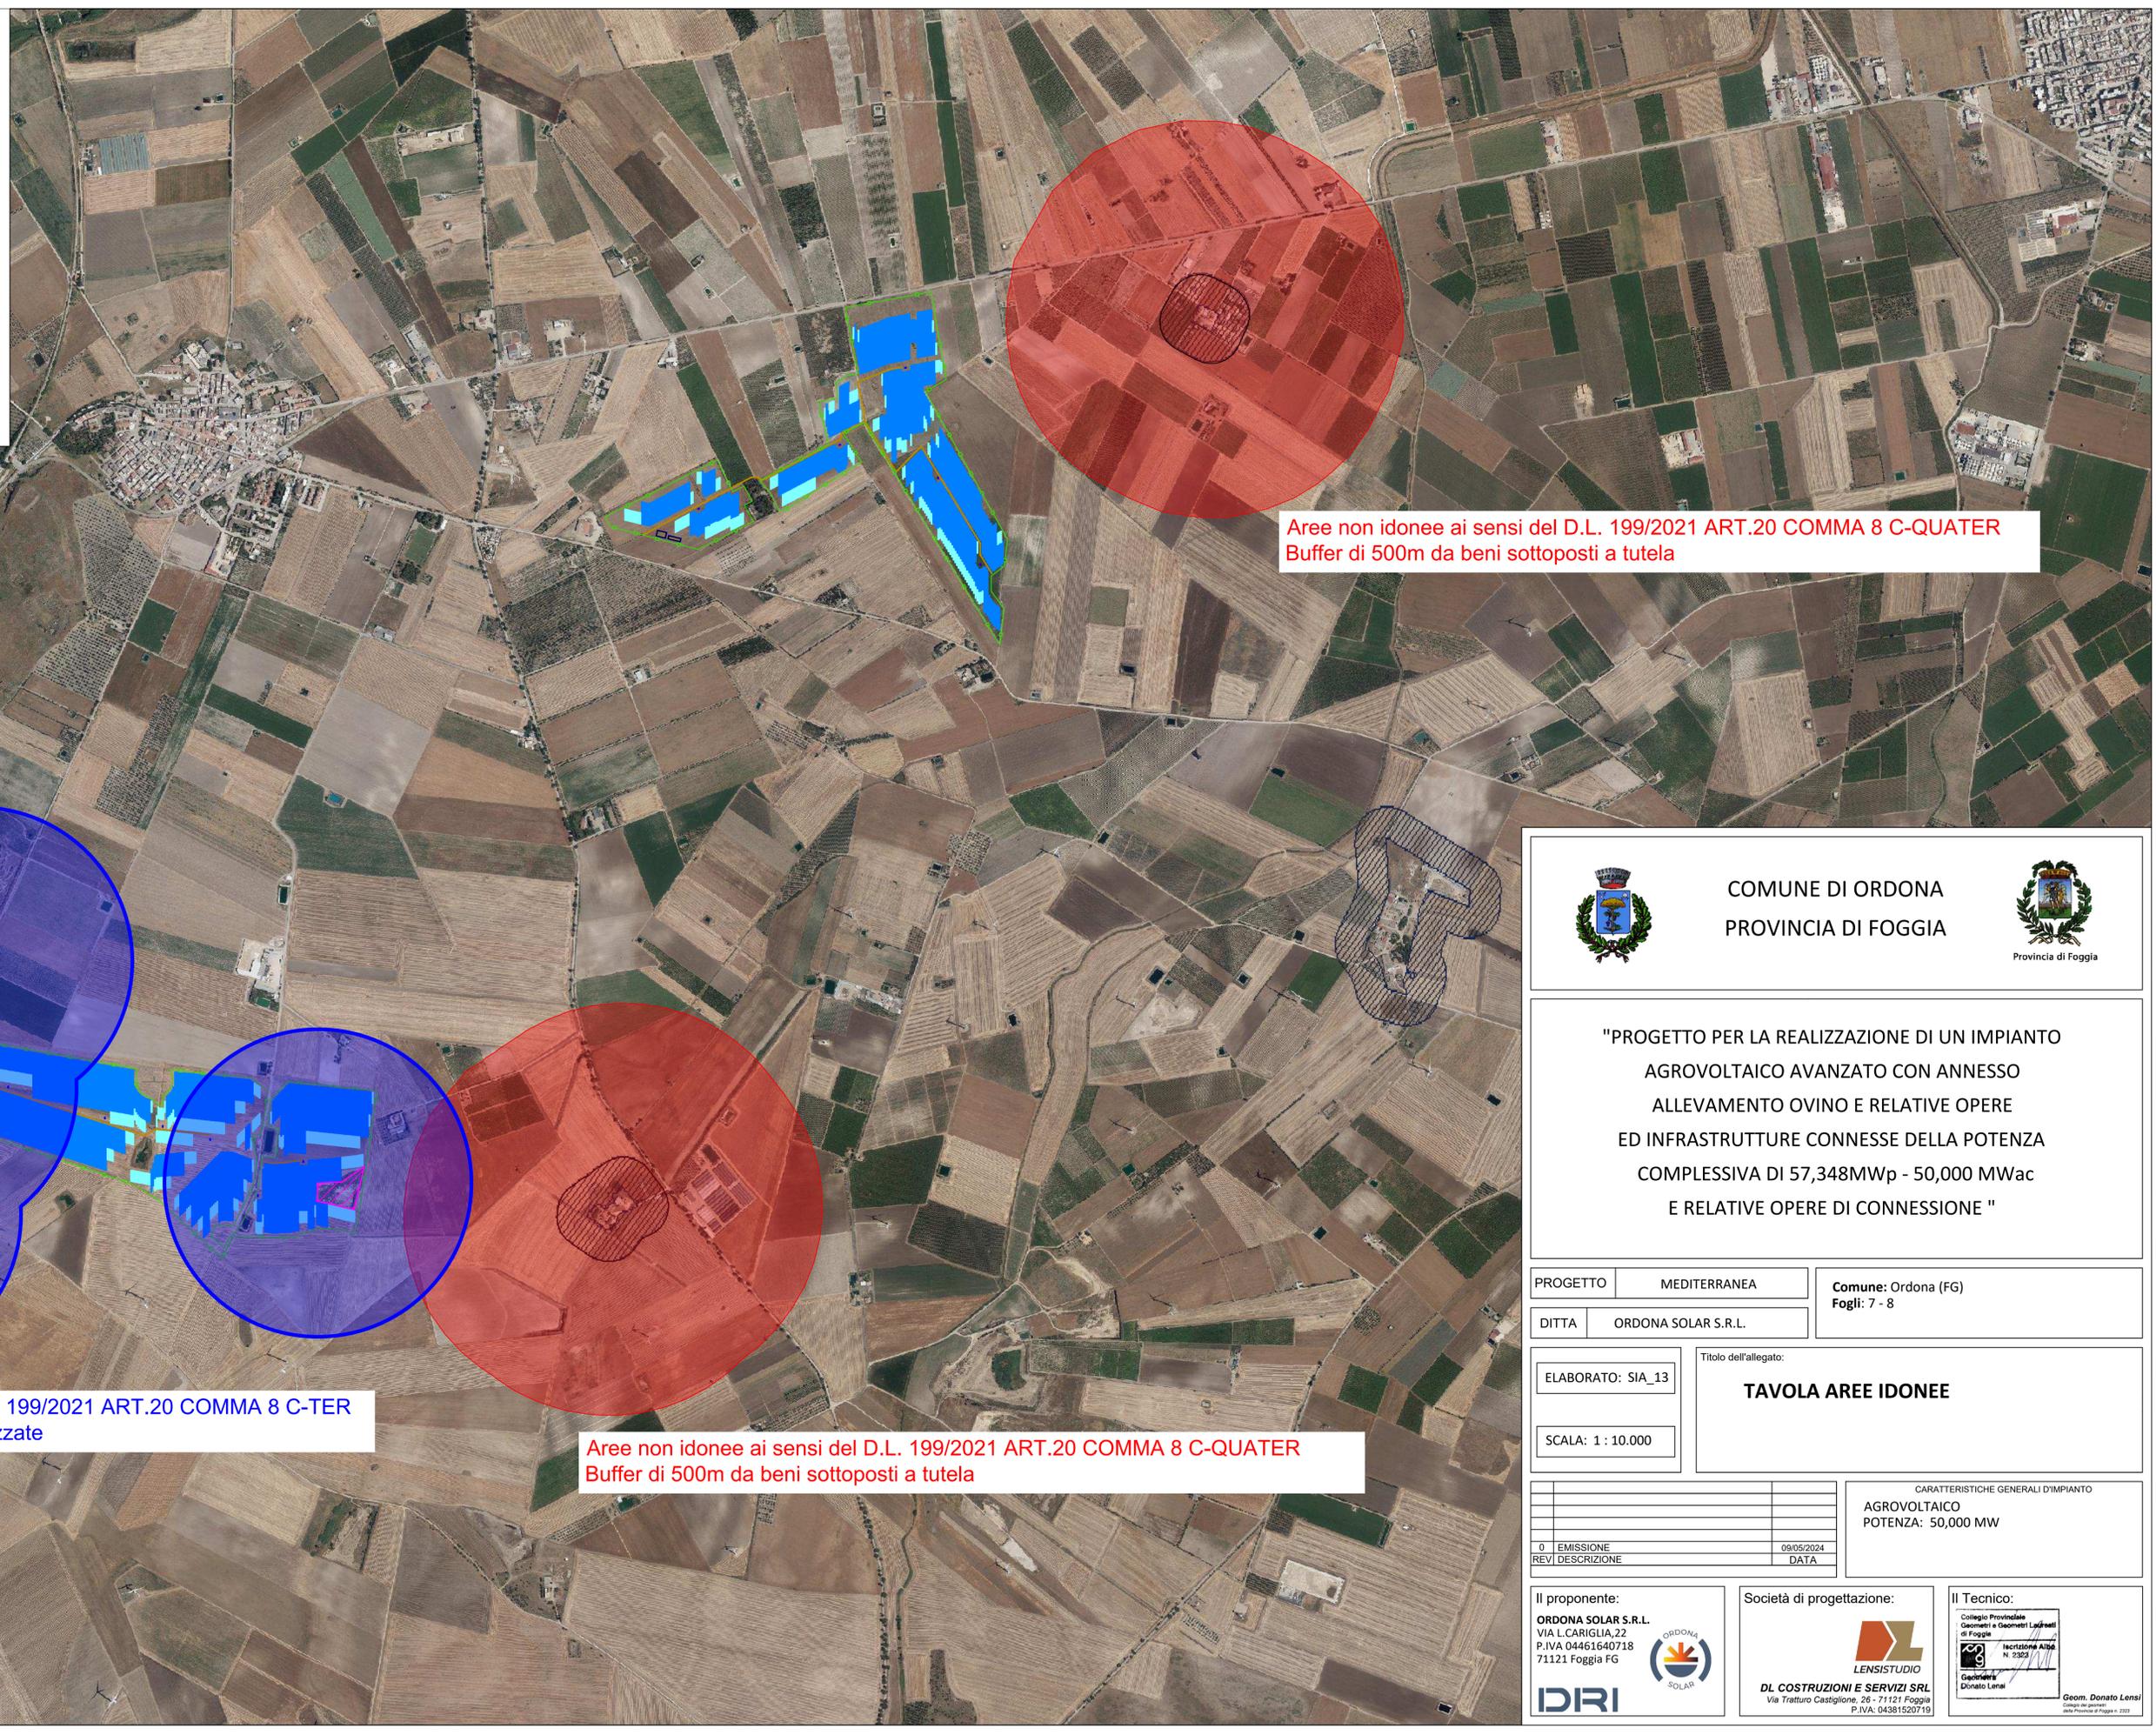

Aree non idonee ai sensi del D.L. 199/2021 ART.20 COMMA 8 C-QUATER
Buffer di 500m da beni sottoposti a tutela

Aree idonee ai sensi del D.L. 199/2021 ART.20 COMMA 8 C-TER
Raggio 500m da cave autorizzate

Aree non idonee ai sensi del D.L. 199/2021 ART.20 COMMA 8 C-QUATER
Buffer di 500m da beni sottoposti a tutela



COMUNE DI ORDONA
PROVINCIA DI FOGGIA



"PROGETTO PER LA REALIZZAZIONE DI UN IMPIANTO
AGROVOLTAICO AVANZATO CON ANNESSO
ALLEVAMENTO OVINO E RELATIVE OPERE
ED INFRASTRUTTURE CONNESSE DELLA POTENZA
COMPLESSIVA DI 57,348MWp - 50,000 MWac
E RELATIVE OPERE DI CONNESSIONE "

PROGETTO	MEDITERRANEA	Comune: Ortona (FG)
DITTA	ORDONA SOLAR S.R.L.	Fogli: 7 - 8

ELABORATO: SIA_13	TAVOLA AREE IDONEE
SCALA: 1 : 10.000	

CARATTERISTICHE GENERALI D'IMPIANTO	
AGROVOLTAICO	
POTENZA: 50,000 MW	
0 EMISSIONE	09/05/2024
REV DESCRIZIONE	DATA

Il proponente:
ORDONA SOLAR S.R.L.
VIA L. CARIGLIA, 22
P.IVA 04461640718
71121 Foggia FG



Società di progettazione:

DL COSTRUZIONI E SERVIZI SRL
Via Tratturo Castiglione, 26 - 71121 Foggia
P.IVA: 04381520719

Il Tecnico:
Collegio Provinciale
Geometri e Geometri Laureati
di Foggia
Iscrizione Albo
N. 2929

Geometra
Donato Lenzi

