


-  FUTURA STAZIONE TERNA "CASTELLUCCIO DEI SAURI"
-  MODULI FV
-  CAVIDOTTO MT UTENTE
-  CAVIDOTTO AT UTENTE
-  STALLA E FIENILE
-  VIABILITA' - AREA DI MANOVRA
-  RECINZIONE
-  CABINA DI CAMPO
-  SOTTOSTAZIONE 36KV UTENTE
-  CABINA AT

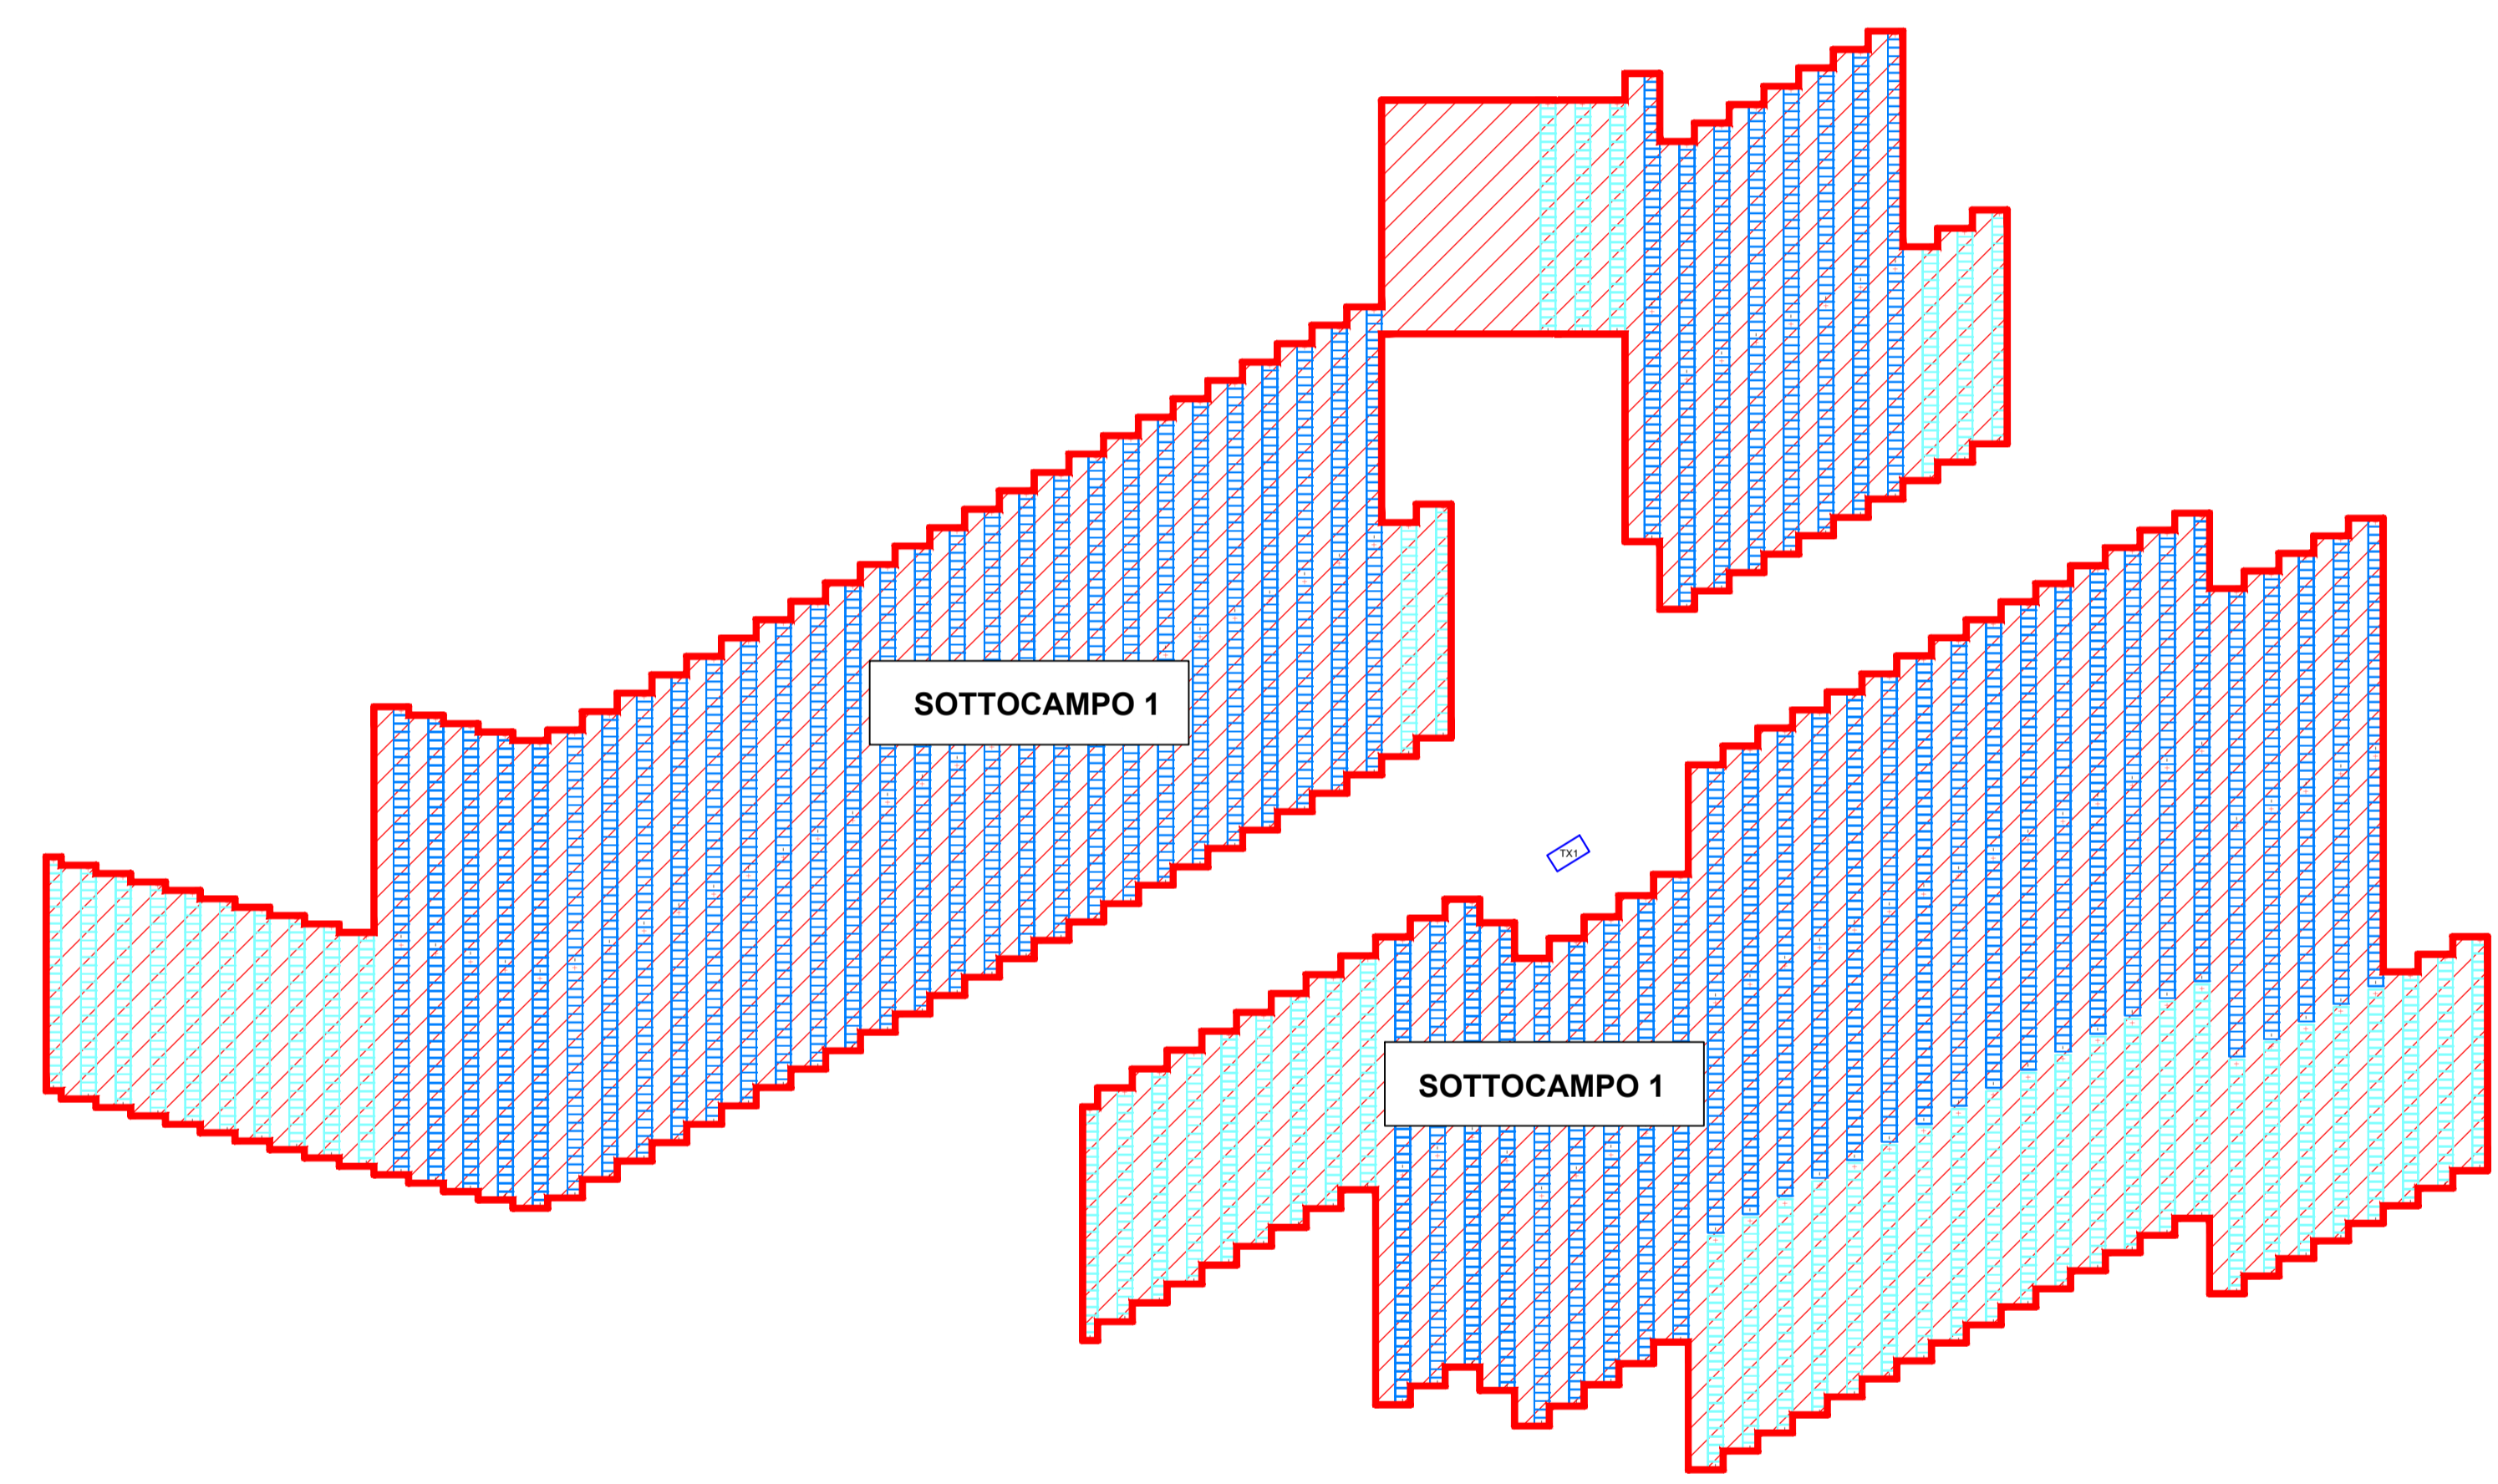

COMUNE DI ORDONA
PROVINCIA DI FOGGIA



"PROGETTO PER LA REALIZZAZIONE DI UN IMPIANTO AGROVOLTAICO AVANZATO CON ANNESSO ALLEVAMENTO OVINO E RELATIVE OPERE ED INFRASTRUTTURE CONNESSE DELLA POTENZA COMPLESSIVA DI 57,348MWp - 50,000 MWac E RELATIVE OPERE DI CONNESSIONE "

PROGETTO	MEDITERRANEA	Comune: Ortona (FG)
DITTA	ORDONA SOLAR S.R.L.	Fogli: 7 - 8

ELABORATO: PD_41A	Titolo dell'allegato: PLANIMETRIA RETI ELETTRICHE - SOTTOCAMPO 1 - LAYOUT
SCALA: 1 : 1.000	

CARATTERISTICHE GENERALI D'IMPIANTO	
AGROVOLTAICO	
POTENZA: 50,000 MW	
0 EMISSIONE	09/05/2024
REV DESCRIZIONE	DATA

Il proponente:
ORDONA SOLAR S.R.L.
 VIA L. CARIGLIA, 22
 P.IVA 04461640718
 71121 Foggia FG



Società di progettazione:

DL COSTRUZIONI E SERVIZI SRL
 Via Tratturo Castiglione, 25 - 71121 Foggia
 P.IVA: 04381520719

Il Tecnico:

 Dott. Ing. ANGELA OTTAVIA PIZZOZZO
 N° 2653
 Fig. Angela O. Cuonzo
 2019 Provincia di Foggia n. 2653