


-  FUTURA STAZIONE TERNA "CASTELLUCCIO DEI SAURI"
-  MODULI FV
-  CAVIDOTTO AT INTERNO
-  CAVIDOTTO AT ESTERNO
-  STALLA E FIENILE
-  VIABILITA' - AREA DI MANOVRA
-  RECINZIONE
-  CABINA DI CAMPO
-  CABINA DI RACCOLTA

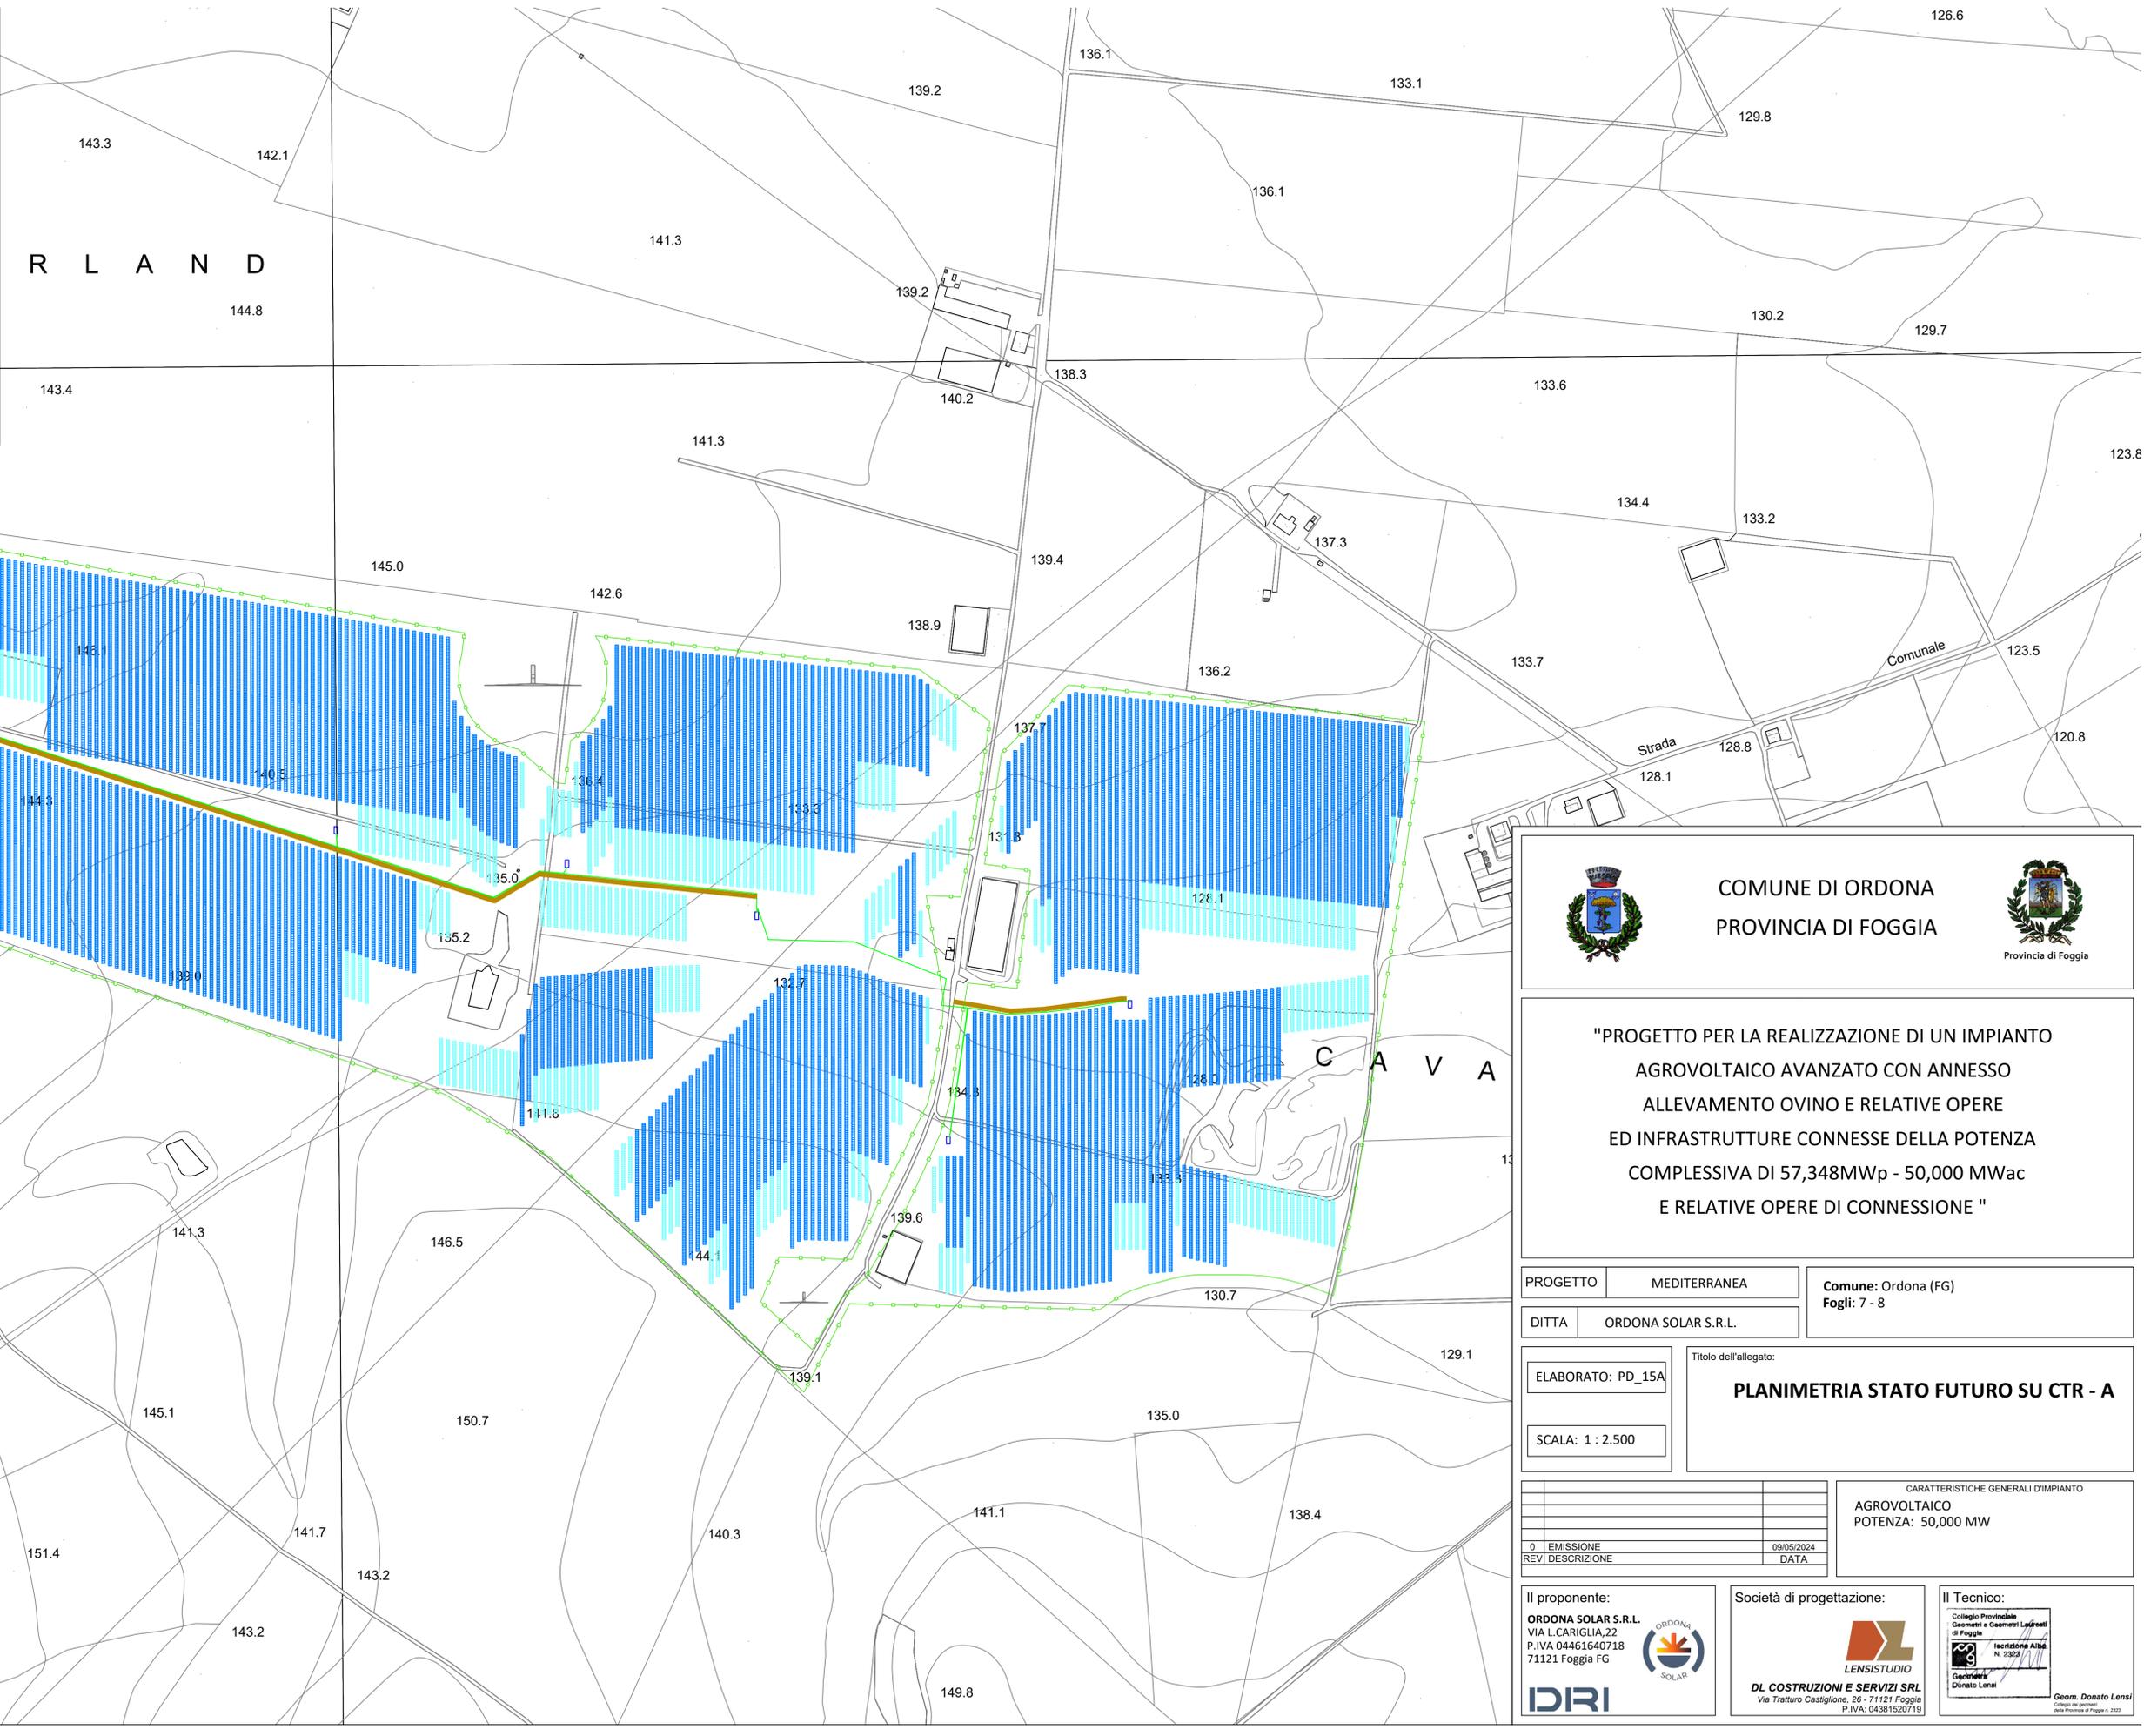



**COMUNE DI ORDONA**  
**PROVINCIA DI FOGGIA**



"PROGETTO PER LA REALIZZAZIONE DI UN IMPIANTO  
AGROVOLTAICO AVANZATO CON ANNESSO  
ALLEVAMENTO OVINO E RELATIVE OPERE  
ED INFRASTRUTTURE CONNESSE DELLA POTENZA  
COMPLESSIVA DI 57,348MWp - 50,000 MWac  
E RELATIVE OPERE DI CONNESSIONE "

PROGETTO	MEDITERRANEA	Comune: Ortona (FG)
DITTA	ORDONA SOLAR S.R.L.	Fogli: 7 - 8

ELABORATO: PD\_15A

SCALA: 1 : 2.500

Titolo dell'allegato:

**PLANIMETRIA STATO FUTURO SU CTR - A**

CARATTERISTICHE GENERALI D'IMPIANTO	
AGROVOLTAICO	POTENZA: 50,000 MW
0 EMISSIONE	09/05/2024
REV. DESCRIZIONE	DATA

**Il proponente:**  
ORDONA SOLAR S.R.L.  
VIA L. CARIGLIA, 22  
P.IVA 04461640718  
71121 Foggia FG



**Società di progettazione:**



**DL COSTRUZIONI E SERVIZI SRL**  
Via Tratturo Castiglione, 26 - 71121 Foggia  
P.IVA: 04381520719

**Il Tecnico:**



**Geometri Donato Lenzi**  
Geom. Donato Lenzi



