



-  FUTURA STAZIONE TERNA "CASTELLUCCIO DEI SAURI"
-  CAVIDOTTO AT INTERNO
-  CAVIDOTTO AT ESTERNO
-  RECINZIONE
-  CABINA DI CAMPO
-  CABINA DI RACCOLTA

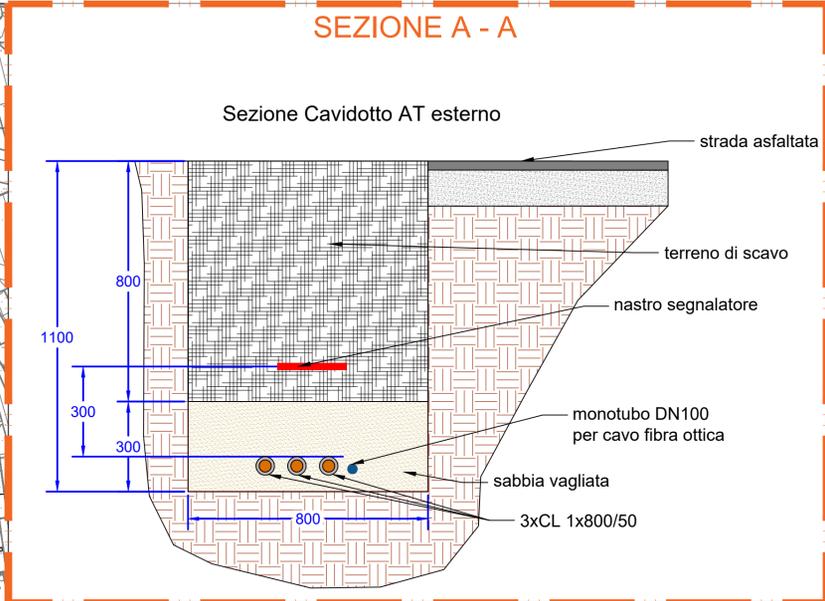

**COMUNE DI ORDONA**  
**PROVINCIA DI FOGGIA**

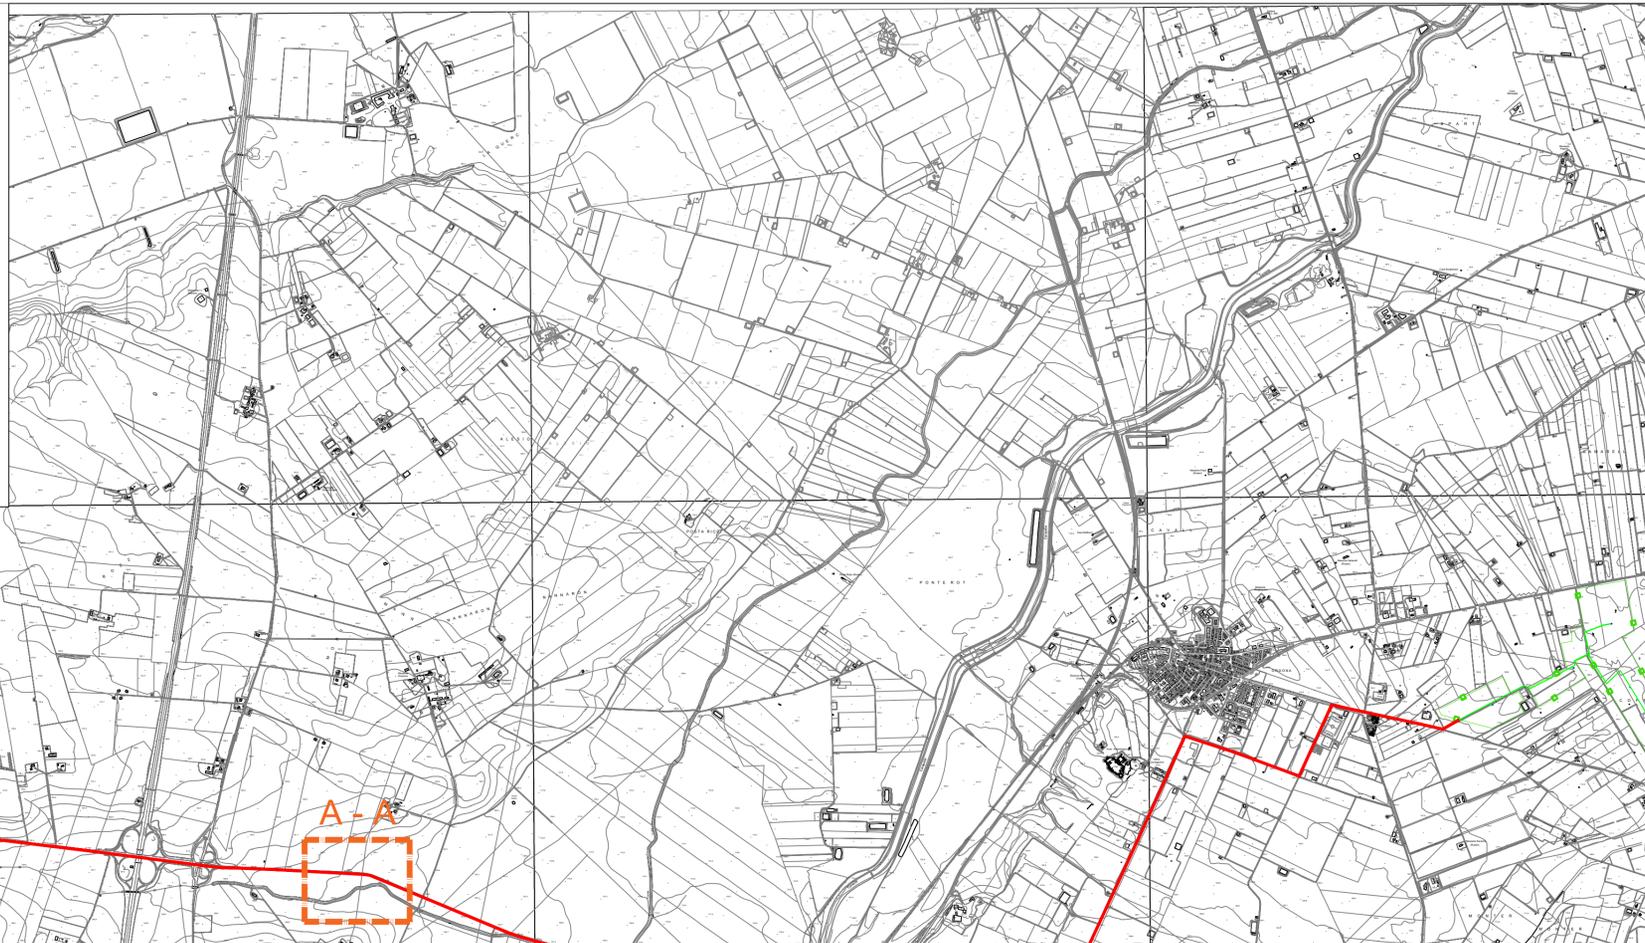

Provincia di Foggia

"PROGETTO PER LA REALIZZAZIONE DI UN IMPIANTO AGROVOLTAICO AVANZATO CON ANNESSO ALLEVAMENTO OVINO E RELATIVE OPERE ED INFRASTRUTTURE CONNESSE DELLA POTENZA COMPLESSIVA DI 57,348MWp - 50,000 MWac E RELATIVE OPERE DI CONNESSIONE "

PROGETTO	MEDITERRANEA	Comune: Ortona (FG)
DITTA	ORDONA SOLAR S.R.L.	Fogli: 7 - 8

ELABORATO: PD_39B	Titolo dell'allegato: <b>SEZIONE DELL'IMPIANTO - DISTRIBUZIONE LINEA AT ESTERNA - B</b>
SCALA: 1 : 20.000	

CARATTERISTICHE GENERALI D'IMPIANTO	
AGROVOLTAICO	
POTENZA: 50,000 MW	
0 EMISSIONE	09/05/2024
REVI DESCRIZIONE	DATA

Il proponente:  
**ORDONA SOLAR S.R.L.**  
VIA L. CARIGLIA, 22  
P.IVA 04461640718  
71121 Foggia FG



Società di progettazione:  
**LENSTUDIO**  
**DL COSTRUZIONI E SERVIZI SRL**  
Via Tratturo Castiglione, 26 - 71121 Foggia  
P.IVA: 04381520719



Il Tecnico:  
Collegio Provinciale  
Geometri e Geometri Laureati  
di Foggia  
Iscrizione Albo  
N. 2029  
Geometra  
Donato Lenzi

Geom. Donato Lenzi  
Collegio dei Geometri  
della Provincia di Foggia n. 2029

