


-  FUTURA STAZIONE TERNA "CASTELLUCCIO DEI SAURI"
-  MODULI FV
-  CAVIDOTTO MT UTENTE
-  CAVIDOTTO AT UTENTE
-  STALLA E FIENILE
-  VIABILITA' - AREA DI MANOVRA
-  RECINZIONE
-  CABINA DI CAMPO
-  SOTTOSTAZIONE 36KV UTENTE
-  CABINA AT

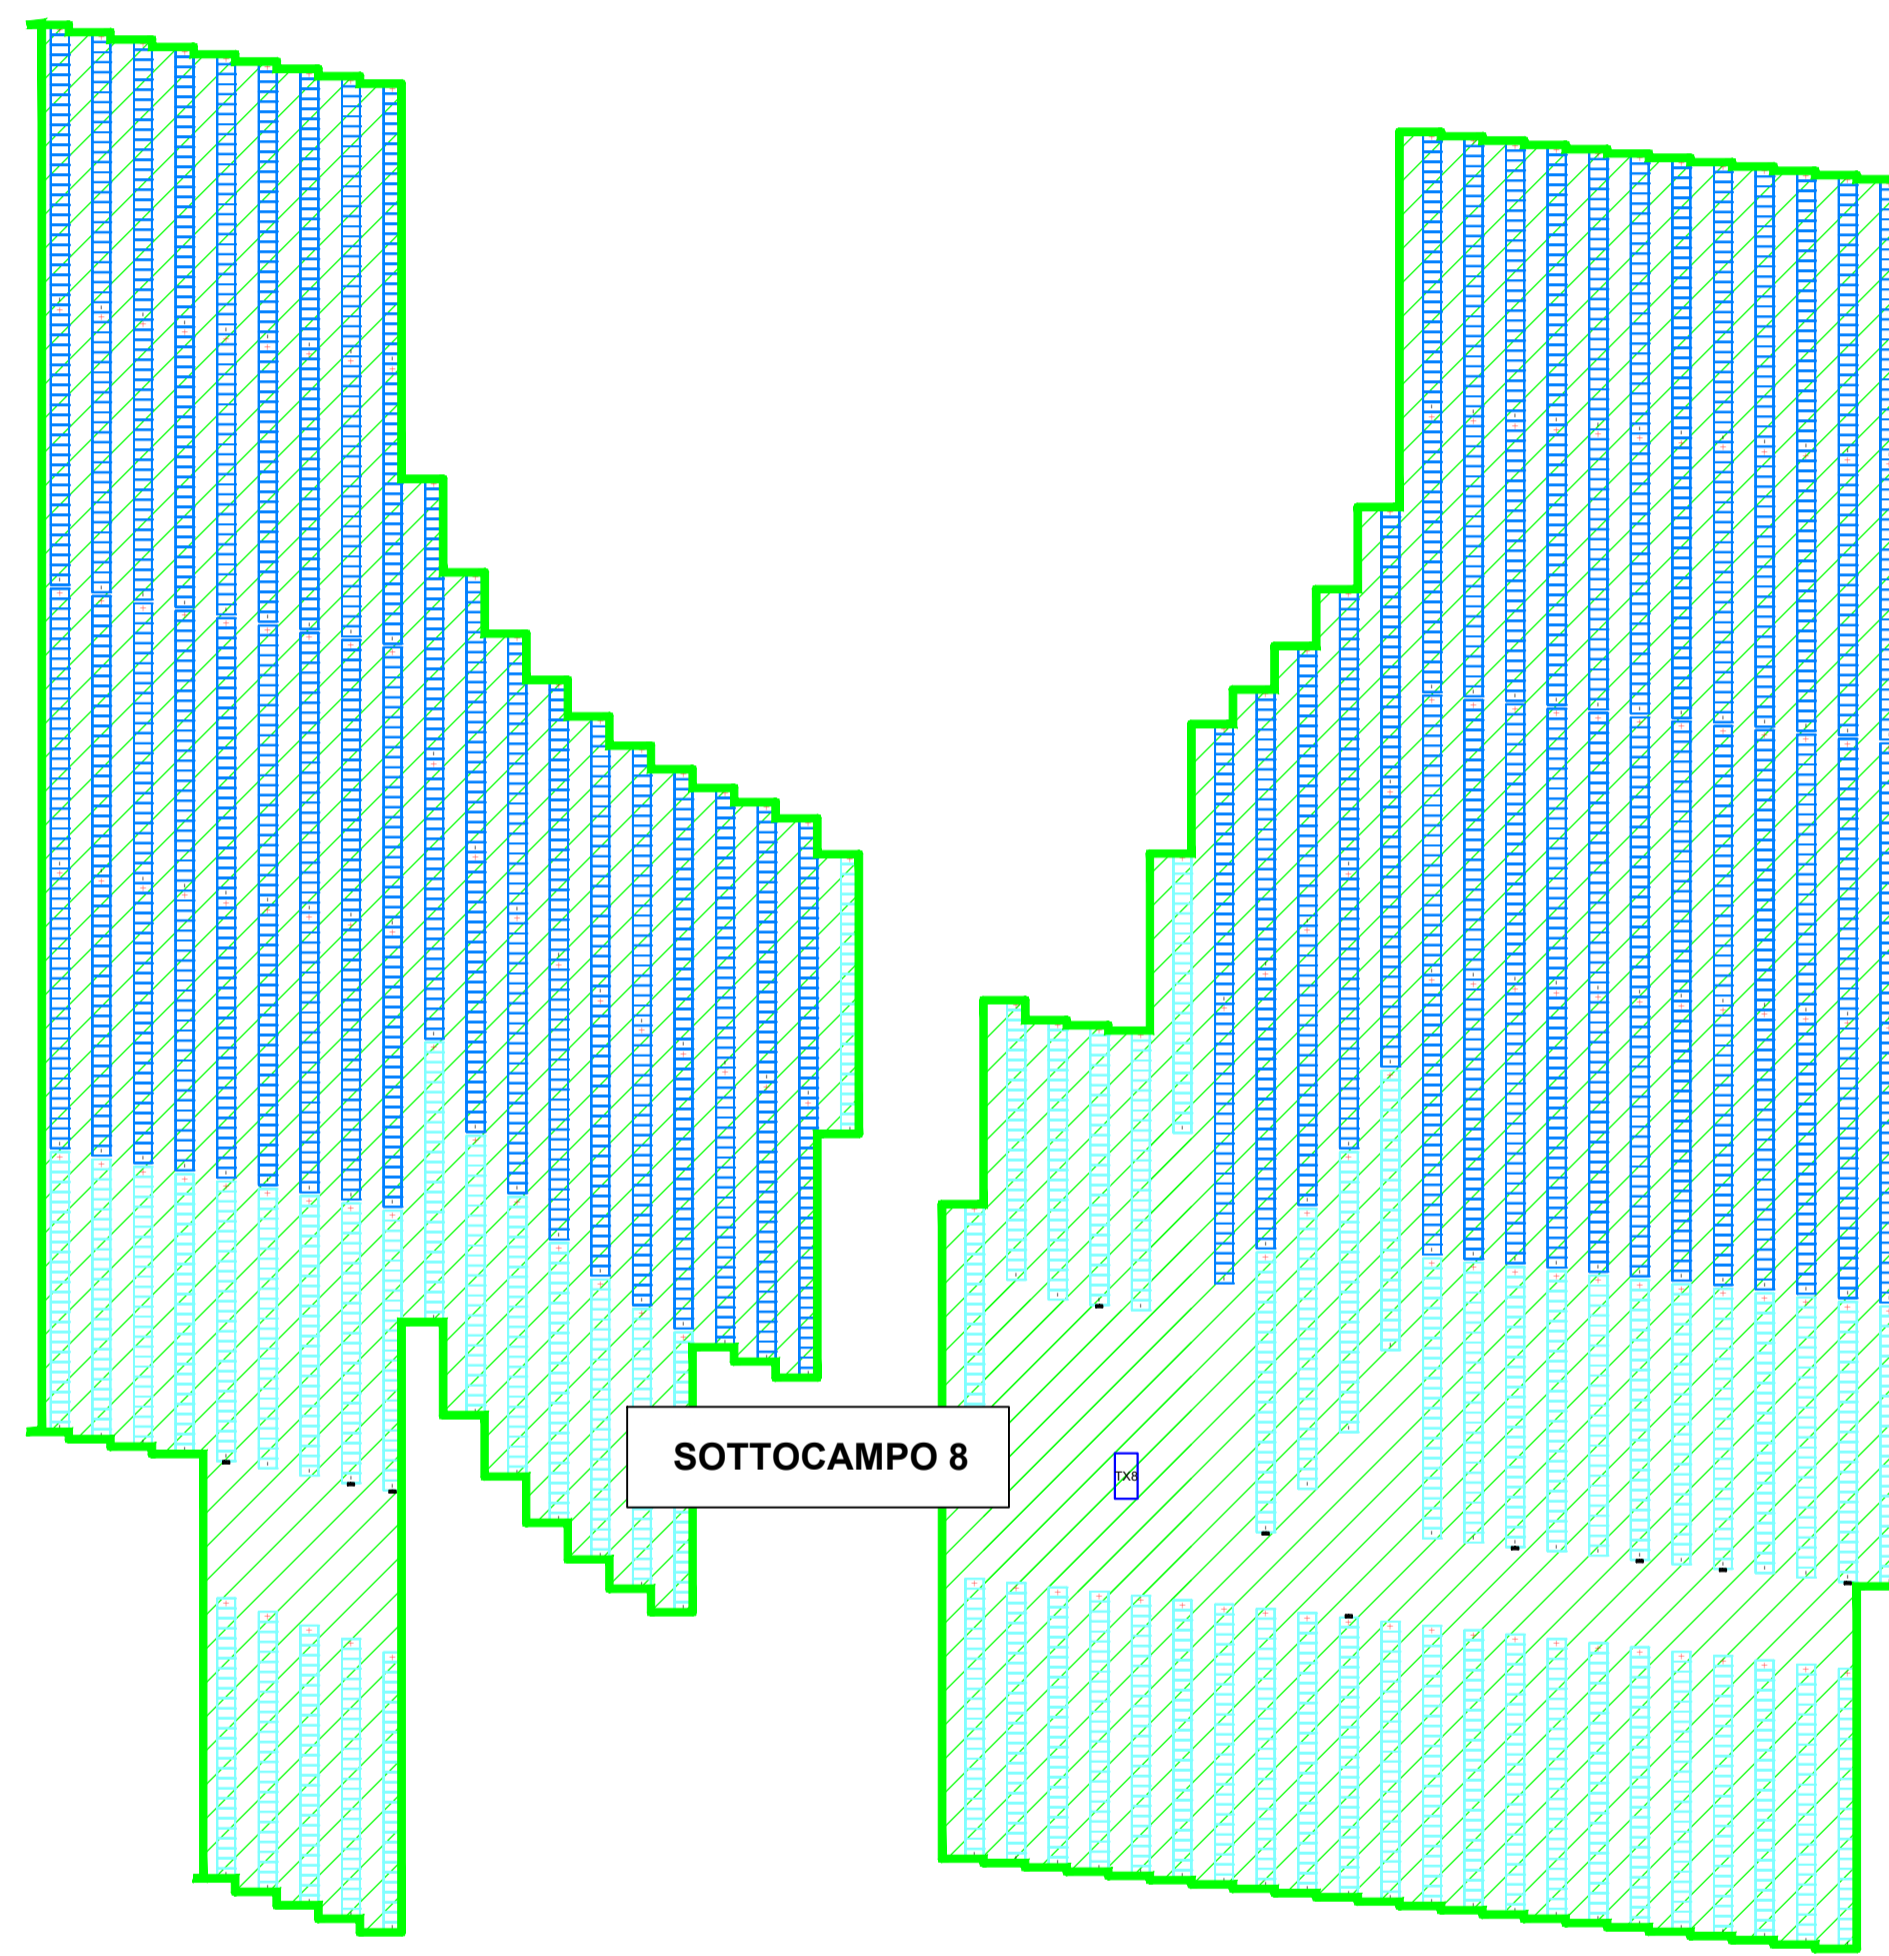

COMUNE DI ORDONA  
PROVINCIA DI FOGGIA



Provincia di Foggia

"PROGETTO PER LA REALIZZAZIONE DI UN IMPIANTO AGROVOLTAICO AVANZATO CON ANNESSO ALLEVAMENTO OVINO E RELATIVE OPERE ED INFRASTRUTTURE CONNESSE DELLA POTENZA COMPLESSIVA DI 57,348MWp - 50,000 MWac E RELATIVE OPERE DI CONNESSIONE "

PROGETTO	MEDITERRANEA	Comune: Ortona (FG)
DITTA	ORDONA SOLAR S.R.L.	Fogli: 7 - 8

ELABORATO: PD_48A	Titolo dell'allegato: <b>PLANIMETRIA RETI ELETTRICHE - SOTTOCAMPO 8 - LAYOUT</b>
SCALA: 1 : 1.000	

CARATTERISTICHE GENERALI D'IMPIANTO	
AGROVOLTAICO	
POTENZA: 50,000 MW	
0 EMISSIONE	09/05/2024
REV DESCRIZIONE	DATA

Il proponente:  
**ORDONA SOLAR S.R.L.**  
VIA L. CARIGLIA, 22  
P.IVA 04461640718  
71121 Foggia FG



Società di progettazione:  
**LENISSTUDIO**  
**DL COSTRUZIONI E SERVIZI SRL**  
Via Tratturo Castiglione, 25 - 71121 Foggia  
P.IVA: 04381520719



Il Tecnico:  
DOTT. ING. ANGELA OTTAVIA CUONZO  
N° 2653  
Ingegnere della Provincia di Foggia  
**Ing. Angela O. Cuonzo**  
Oltre ogni appoggio  
della Provincia di Foggia n. 2653

