PLANIMETRIA DI TRACCIAMENTO

Scala 1:1000

KEY-PLAN

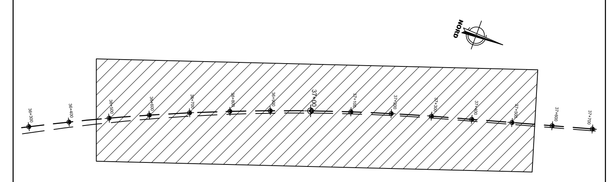

PROVINCIA : ALESSANDRIA
COMUNE : NOVI LIGURE

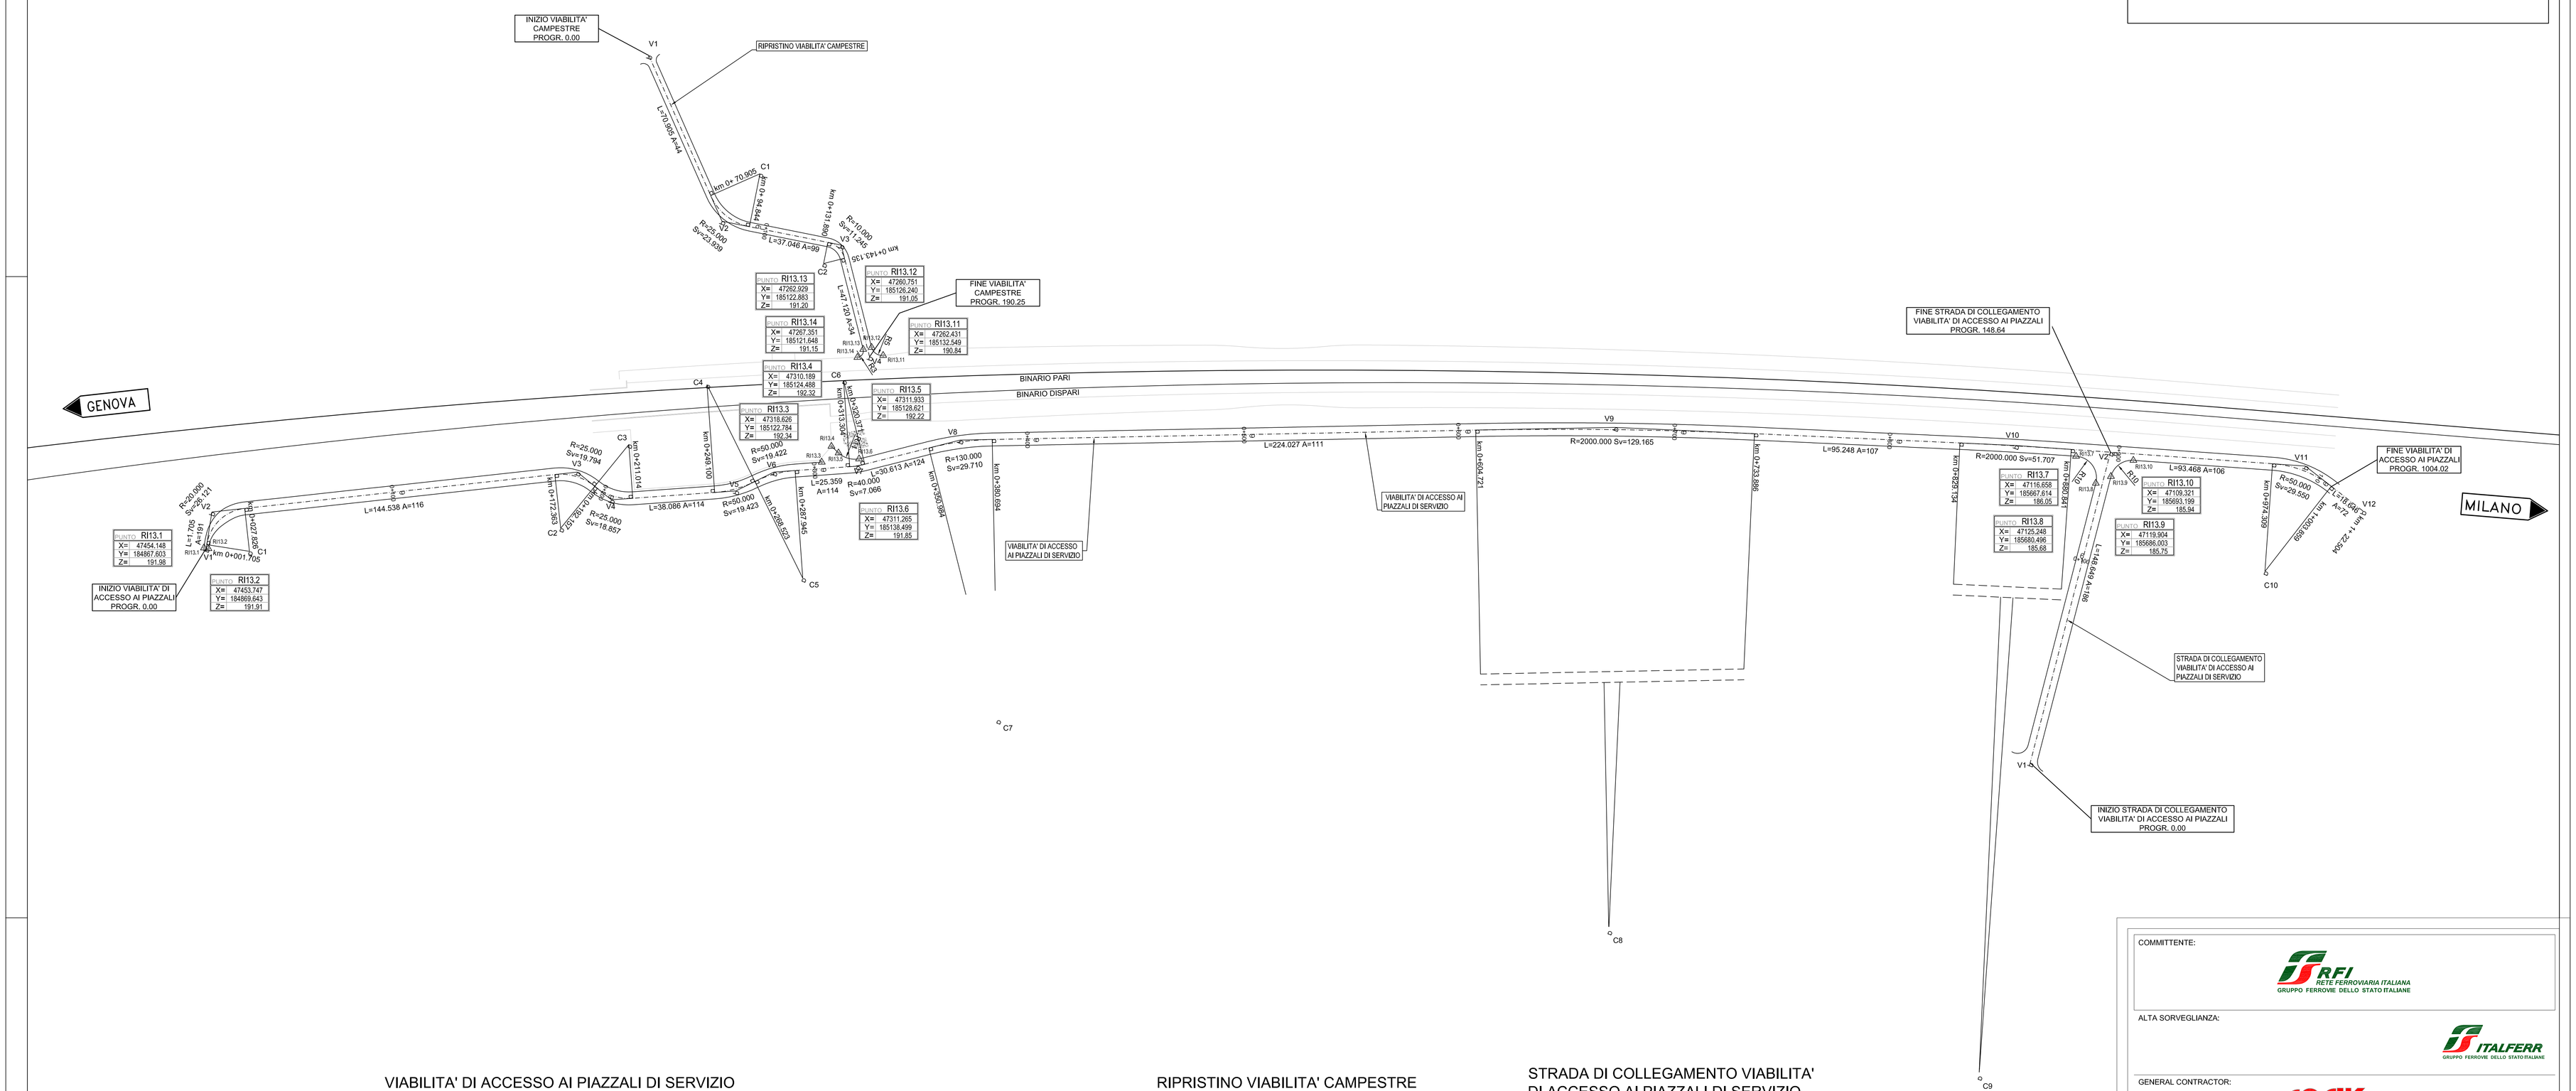

VIABILITA' DI ACCESSO AI PIAZZALI DI SERVIZIO

V1	47453.948 184868.623	V2	47437.263 184865.339	V3	47361.804 185017.993	V4	47368.450 185037.228	V5	47344.787 185089.989	V6	47330.539 185103.551	V7	47314.688 185138.895	V8	47287.048 185179.448	V9	47177.358 185462.488	V10	47121.566 185639.617	V11	47084.477 185768.947	V12	47094.863 185801.181
		C1	47448.413 184887.917	C2	47388.845 185019.704	C3	47341.586 185036.033	C4	47303.190 185060.554	C5	47372.136 185132.986	C6	47279.640 185119.294	C7	47402.872 185240.336	C8	49065.559 186124.959	C9	49036.944 186215.807	C10	47136.735 185768.100			

V 2		V 3		V 4		V 5		V 6		V 7		V 8		V 9		V 10		V 11	
R	20.000	R	25.000	R	25.000	R	50.000	R	50.000	R	40.000	R	130.000	R	2000.000	R	2000.000	R	50.000
Ac	75	Ac	45	Ac	43	Ac	22	Ac	22	Ac	10	Ac	13	Ac	1	Ac	1	Ac	34
T	15.300	T	10.449	T	9.902	T	9.835	T	9.835	T	3.542	T	14.920	T	64.605	T	25.855	T	15.220
Sv	26.121	Sv	19.794	Sv	18.857	Sv	19.423	Sv	19.422	Sv	7.066	Sv	29.710	Sv	129.165	Sv	51.707	Sv	29.550

RIPRISTINO VIABILITA' CAMPESTRE

V1	47169.182 184982.914	V2	47229.638 185041.062	V3	47221.071 185096.730	V4	47265.191 185126.849
		C1	47202.955 185050.085	C2	47231.913 185092.023		

V 2		V 3	
R	25.000	R	10.000
Ac	50	Ac	64
T	12.977	T	6.301
Sv	23.939	Sv	11.245

STRADA DI COLLEGAMENTO VIABILITA' DI ACCESSO AI PIAZZALI DI SERVIZIO

V1	47257.368 185696.402	V2	47109.421 185681.966

SCHEMA DATI DI TRACCIAMENTO

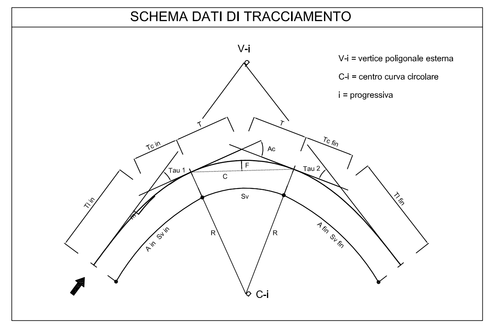

COMMITTENTE:

RFI RETE FERROVIARIA ITALIANA
GRUPPO FERROVIE DELLO STATO ITALIANE

ALTA SORVEGLIANZA:

ITALFERR
GRUPPO FERROVIE DELLO STATO ITALIANE

GENERAL CONTRACTOR:

Consorzio Collegamenti Integrati Veloci

INFRASTRUTTURE FERROVIARIE STRATEGICHE DEFINITE DALLA LEGGE OBIETTIVO N.443/01

TRATTA A.V./A.C. TERZO VALICO DEI GIOVI
PROGETTO ESECUTIVO

RILEVATO DI LINEA III VALICO DA PK. 36+585.21 A PK. 37+395.19
VIABILITA' DI ACCESSO AL PIAZZALE

PLANIMETRIA DI TRACCIAMENTO

GENERAL CONTRACTOR	DIRETTORE LAVORI	SCALA:
Consorzio Cociv, Ing. P.P. Marcheselli		1:1000

COMMESSA	LOTTO	FASE	ENTE	TIPO DOC.	OPERA/DISCIPLINA	PROGR.	REV.
I G 5 1	0 2	E	C V	P 7	R I 1 3 0 X	0 0 1	A

PROGETTAZIONE

Rev.	Descrizione emissione	Redatto	Data	Verificato	Data	Progettista Integratore	Data	IL PROGETTISTA
A00	Prima emissione	ALPINA	27/09/2013	COCIV	27/09/2013	A. Palomba	30/09/2013	Dott. Ing. Alberto Boccardo Ordine Ingegneri Prov. TO n. 6271 H

n. Elab.

Nome File: IG51-02-E-CV-PT-RI13-00-001-A00

CUP: F81H92000000008

Scala di plot: 1: