SEZIONI TRASVERSALI

Scala 1:200

PROFILO T2_PARI

SEZIONE 1

PROGRESSIVA 36585.21

RILEVATO	mq	32.64
SCAVO	mq	7.72
SOST. TERRENI	mq	11.52
VEGETALE	mq	2.76
SUB. BALLAST	m	14.03
SUPERCOMPATTATO (H= 30CM)	m	14.03

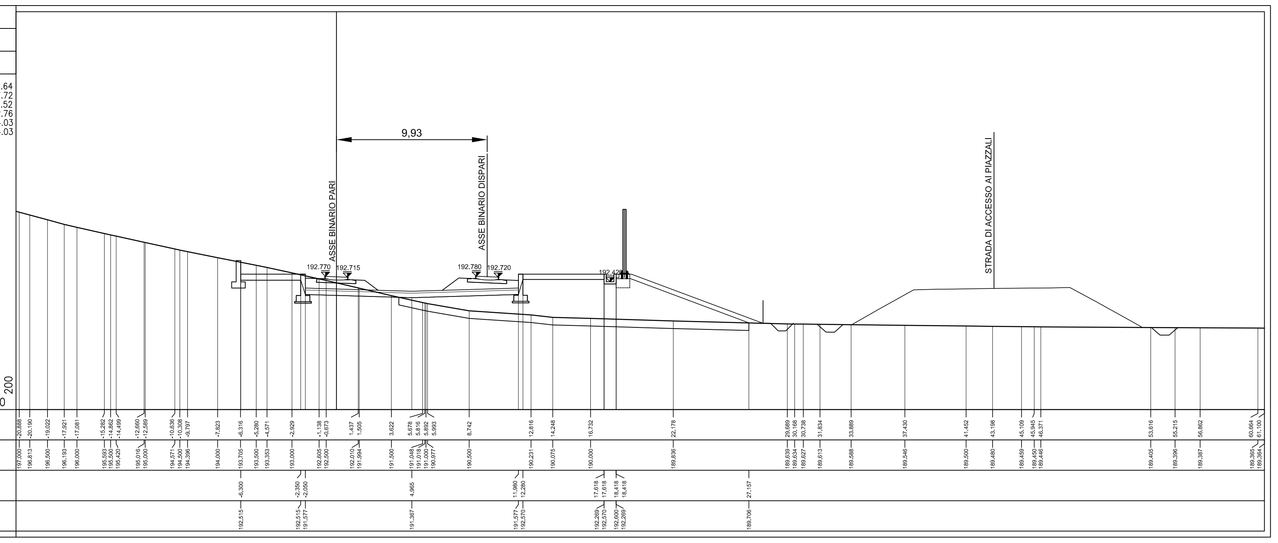

PROGRESSIVE TERRENO

QUOTE TERRENO

PROGRESSIVE PROGETTO

QUOTE PROGETTO

PROFILO T2_PARI

SEZIONE 4

PROGRESSIVA 36602.55

RILEVATO	mq	14.05
SCAVO	mq	10.78
SOST. TERRENI	mq	6.64
VEGETALE	mq	0.96
SUB. BALLAST	m	16.07
SUPERCOMPATTATO (H= 30CM)	m	16.74
PAV. STRADA DI SERVIZIO	m	2.88

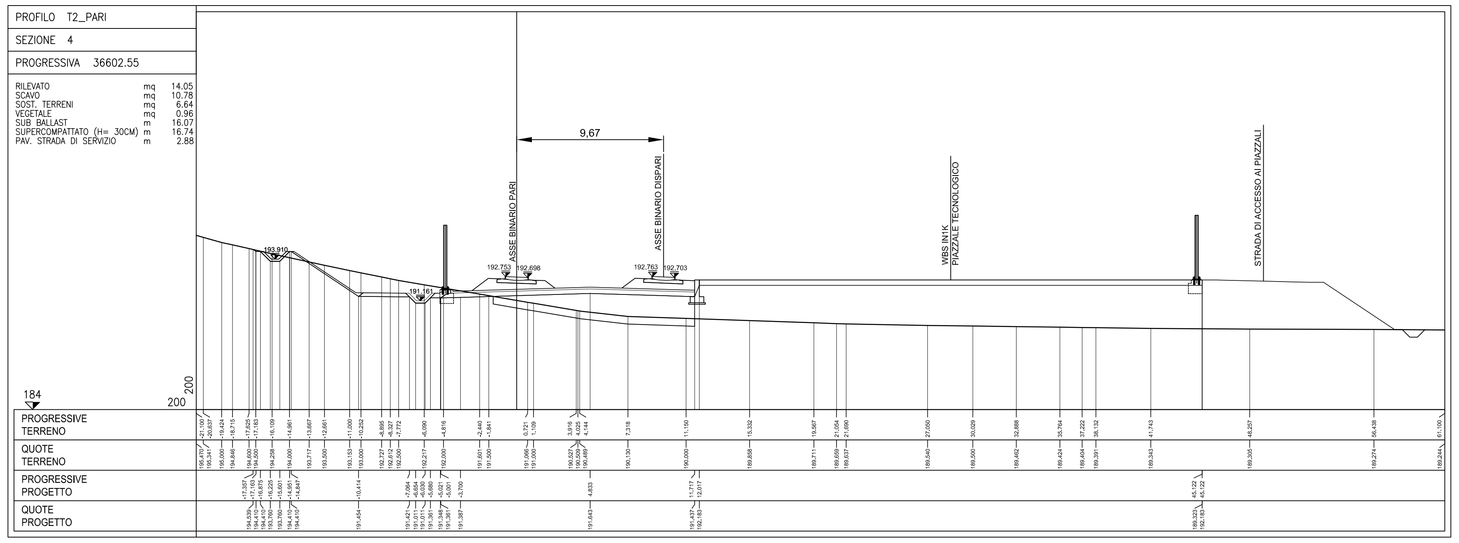

PROGRESSIVE TERRENO

QUOTE TERRENO

PROGRESSIVE PROGETTO

QUOTE PROGETTO

PROFILO T2_PARI

SEZIONE 2

PROGRESSIVA 36598.99

RILEVATO	mq	37.07
SCAVO	mq	3.26
SOST. TERRENI	mq	13.98
VEGETALE	mq	3.09
SUB. BALLAST	m	13.82
SUPERCOMPATTATO (H= 30CM)	m	13.82

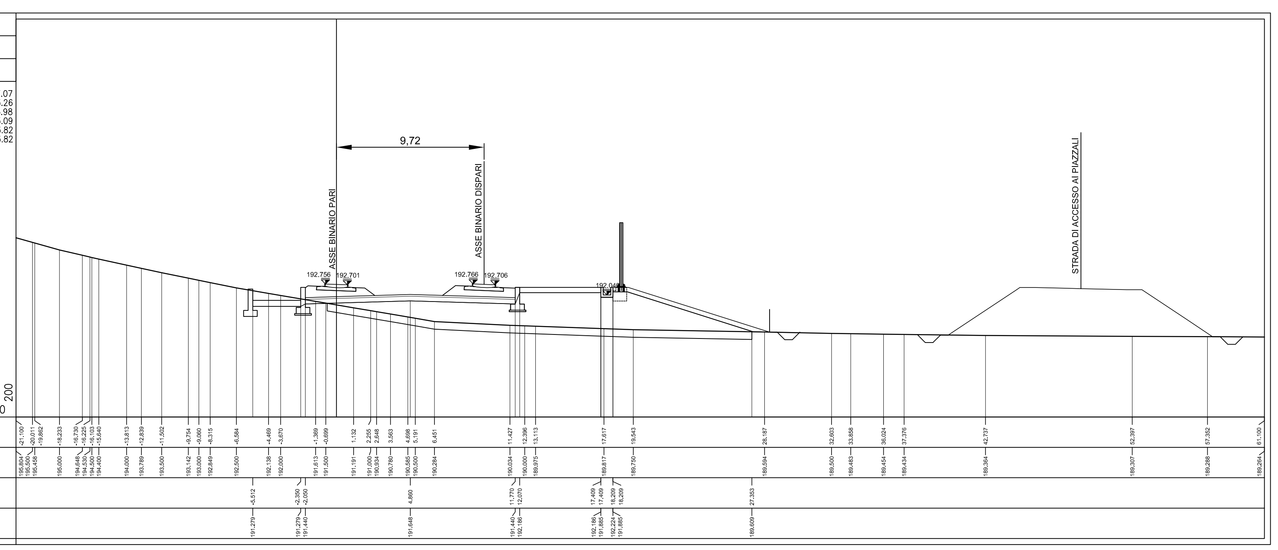

PROGRESSIVE TERRENO

QUOTE TERRENO

PROGRESSIVE PROGETTO

QUOTE PROGETTO

PROFILO T2_PARI

SEZIONE 5

PROGRESSIVA 36625.00

RILEVATO	mq	24.82
SCAVO	mq	1.56
SOST. TERRENI	mq	9.68
VEGETALE	mq	0.60
SUB. BALLAST	m	15.74
SUPERCOMPATTATO (H= 30CM)	m	16.41
PAV. STRADA DI SERVIZIO	m	2.88

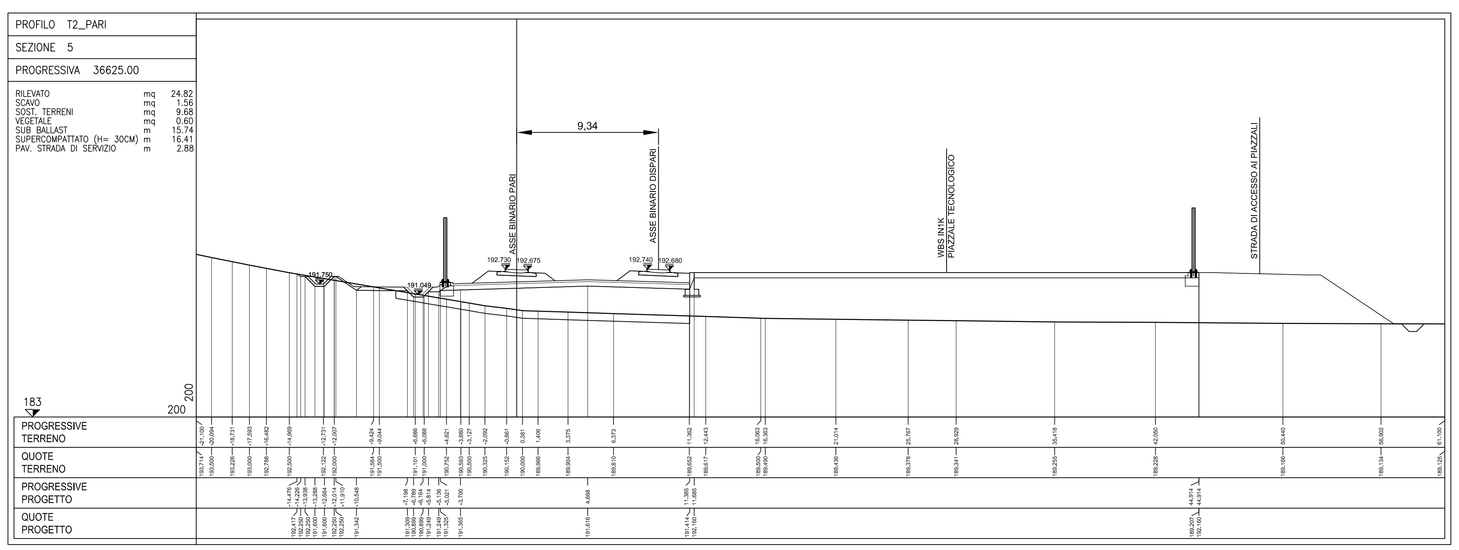

PROGRESSIVE TERRENO

QUOTE TERRENO

PROGRESSIVE PROGETTO

QUOTE PROGETTO

PROFILO T2_PARI

SEZIONE 3

PROGRESSIVA 36600.00

RILEVATO	mq	38.13
SCAVO	mq	12.68
SOST. TERRENI	mq	14.10
VEGETALE	mq	4.06
SUB. BALLAST	m	16.10
SUPERCOMPATTATO (H= 30CM)	m	16.77
PAV. STRADA DI SERVIZIO	m	2.88

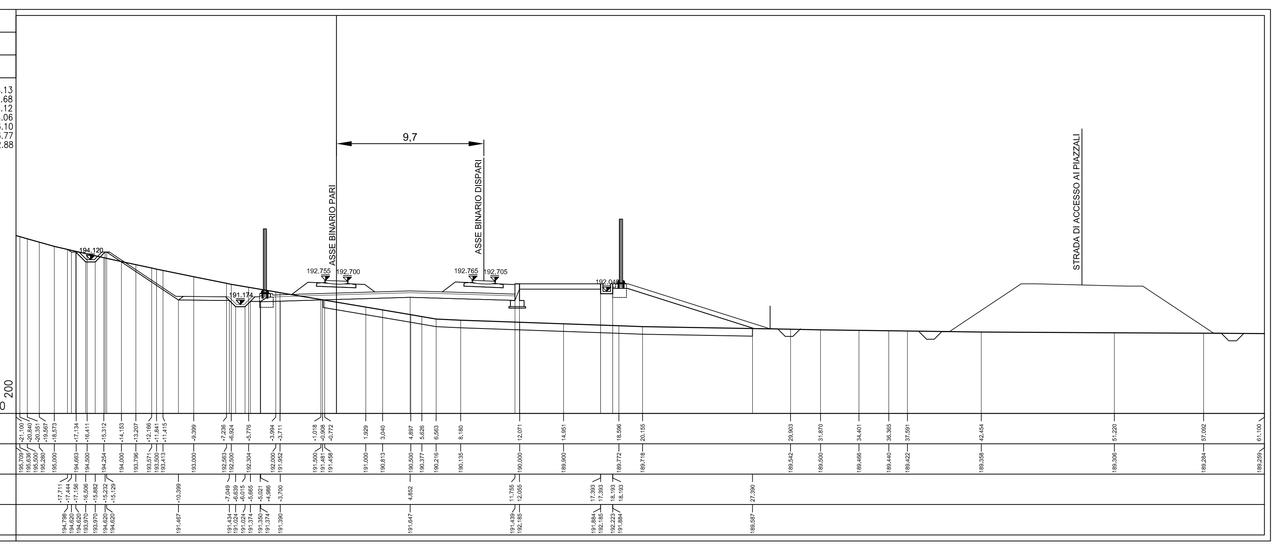

PROGRESSIVE TERRENO

QUOTE TERRENO

PROGRESSIVE PROGETTO

QUOTE PROGETTO

PROFILO T2_PARI

SEZIONE 6

PROGRESSIVA 36639.49

RILEVATO	mq	32.86
SCAVO	mq	0.88
SOST. TERRENI	mq	11.51
VEGETALE	mq	3.53
SUB. BALLAST	m	15.53
SUPERCOMPATTATO (H= 30CM)	m	16.20
PAV. STRADA DI SERVIZIO	m	2.88

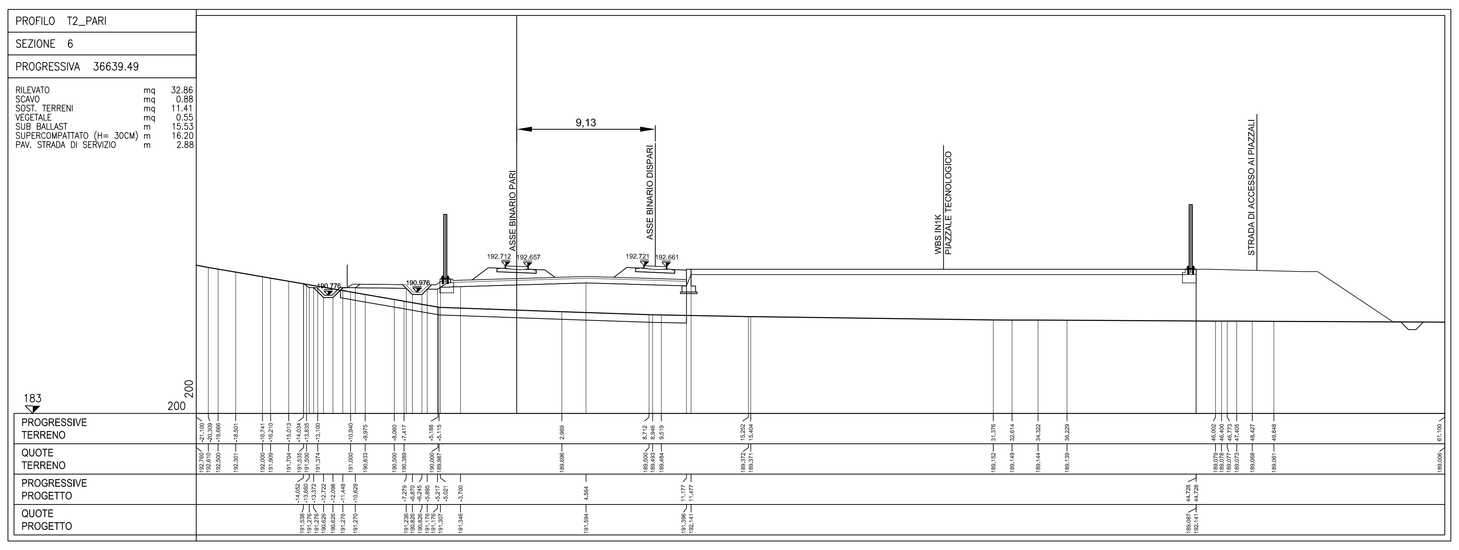

PROGRESSIVE TERRENO

QUOTE TERRENO

PROGRESSIVE PROGETTO

QUOTE PROGETTO

COMMITTENTE:

RFI RETE FERROVIARIA ITALIANA
GRUPPO FERROVIE DELLO STATO ITALIANE

ALTA SORVEGLIANZA:

ITALFERR
GRUPPO FERROVIE DELLO STATO ITALIANE

GENERAL CONTRACTOR:

Consorzio Cooperativo Costruzioni
Consorzio Collegamenti Integrati Veloci

INFRASTRUTTURE FERROVIARIE STRATEGICHE DEFINITE DALLA LEGGE OBIETTIVO N.443/01

TRATTA A.V./A.C. TERZO VALICO DEI GIOVI
PROGETTO ESECUTIVO

RILEVATO DI LINEA III VALICO DA PK. 36+585.21 A PK. 37+395.19
CORPO FERROVIARIO

SEZIONI TRASVERSALI - TAV. 1/7

GENERAL CONTRACTOR	DIRETTORE LAVORI	SCALA:
Consorzio Cociv Ing. P.P. Marcheselli		1:200

COMMESSA	LOTTO	FASE	ENTE	TIPO DOC.	OPERA/DISCIPLINA	PROGR.	REV.
I G 5 1	0 2	E	C V	W 9	R I 1 3 0 X	0 0 1	A

PROGETTAZIONE

Rev.	Descrizione emissione	Redatto	Data	Verificato	Data	Progettista Integratore	Data	IL PROGETTISTA
A00	Prima emissione	ALPINA	27/09/2013	COCIV	27/09/2013	A. Palomba	30/09/2013	Dott. ing. Pier Paolo Marcheselli Ordine Ingegneri Prov. TO n. 6271 R

n. Elab.

Nome File: IG51-02-E-CV-WW-RI1340X001-A00

CUP: F81H92000000008

Scala di plot: 1: