# SEZIONI TRASVERSALI

Scala 1:200

PROFILO T2_PARI
SEZIONE 25
PROGRESSIVA 37000.00

| | | |
|---|---|---|
| RILEVATO | mq | 28.30 |
| SCAVO | mq | 1.07 |
| SOST. TERRENI | mq | 15.19 |
| VEGETALE | mq | 2.54 |
| SUB BALLAST | m | 14.13 |
| SUPERCOMPATTATO (H= 30CM) | m | 15.47 |
| PAV. STRADA DI SERVIZIO | m | 5.76 |

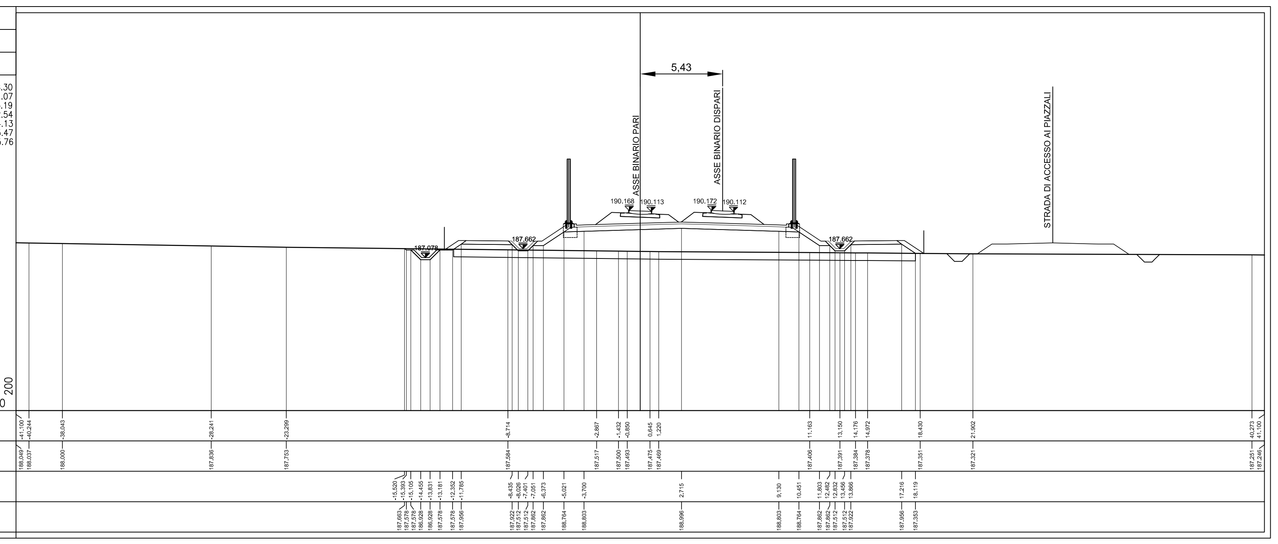


PROFILO T2_PARI
SEZIONE 28
PROGRESSIVA 37075.00

| | | |
|---|---|---|
| RILEVATO | mq | 17.08 |
| SCAVO | mq | 1.26 |
| SOST. TERRENI | mq | 14.30 |
| VEGETALE | mq | 2.02 |
| SUB BALLAST | m | 13.72 |
| SUPERCOMPATTATO (H= 30CM) | m | 15.08 |
| PAV. STRADA DI SERVIZIO | m | 5.76 |

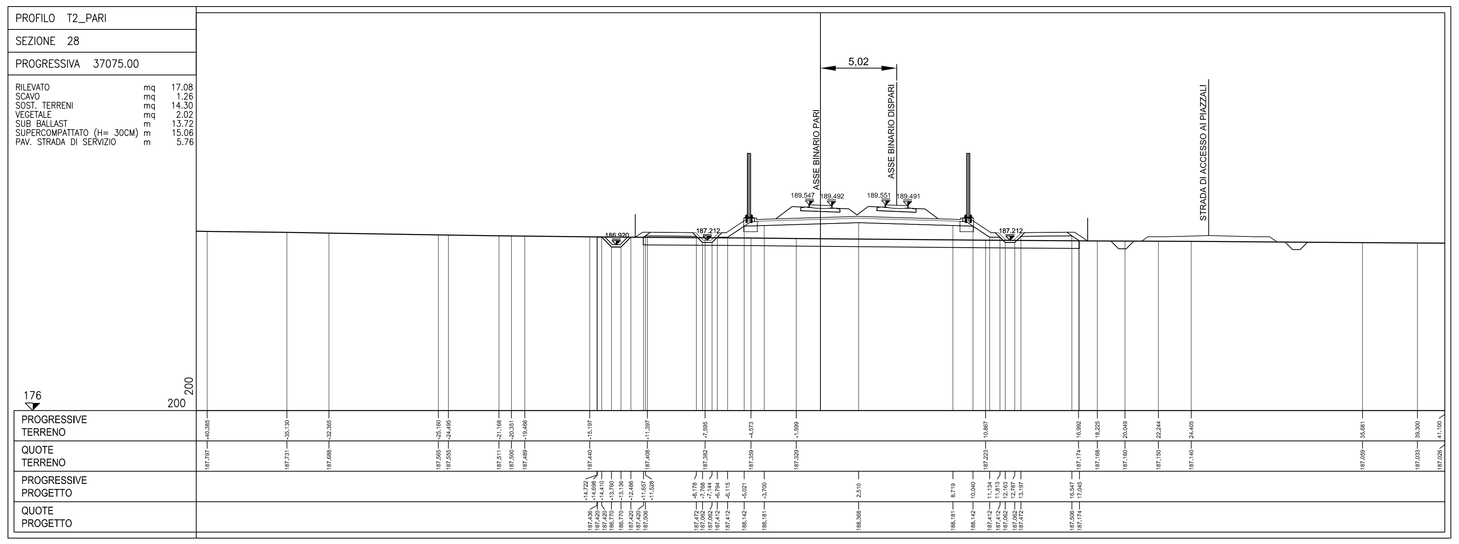


PROFILO T2_PARI
SEZIONE 26
PROGRESSIVA 37025.00

| | | |
|---|---|---|
| RILEVATO | mq | 22.06 |
| SCAVO | mq | 1.55 |
| SOST. TERRENI | mq | 14.79 |
| VEGETALE | mq | 2.27 |
| SUB BALLAST | m | 13.98 |
| SUPERCOMPATTATO (H= 30CM) | m | 15.32 |
| PAV. STRADA DI SERVIZIO | m | 5.76 |

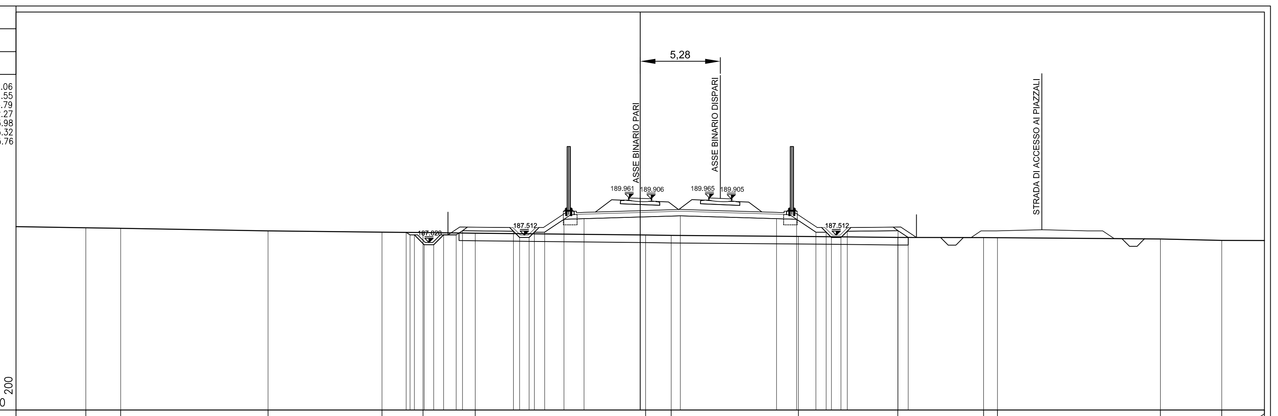


PROFILO T2_PARI
SEZIONE 29
PROGRESSIVA 37100.00

| | | |
|---|---|---|
| RILEVATO | mq | 21.09 |
| SCAVO | mq | 0.94 |
| SOST. TERRENI | mq | 14.50 |
| VEGETALE | mq | 2.12 |
| SUB BALLAST | m | 13.61 |
| SUPERCOMPATTATO (H= 30CM) | m | 14.95 |
| PAV. STRADA DI SERVIZIO | m | 5.76 |

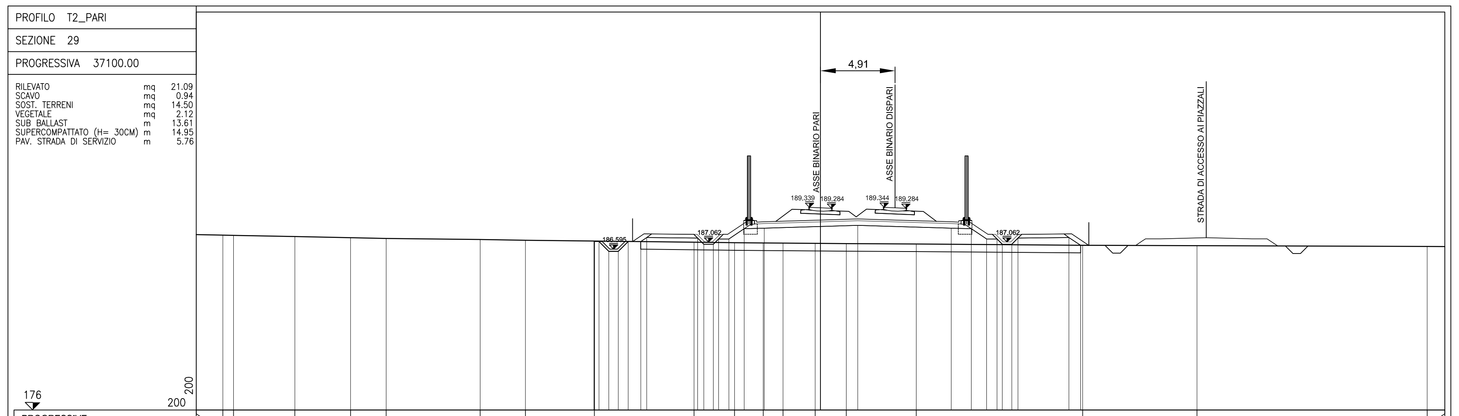


PROFILO T2_PARI
SEZIONE 27
PROGRESSIVA 37050.00

| | | |
|---|---|---|
| RILEVATO | mq | 19.53 |
| SCAVO | mq | 1.54 |
| SOST. TERRENI | mq | 14.60 |
| VEGETALE | mq | 2.14 |
| SUB BALLAST | m | 13.84 |
| SUPERCOMPATTATO (H= 30CM) | m | 15.18 |
| PAV. STRADA DI SERVIZIO | m | 5.76 |

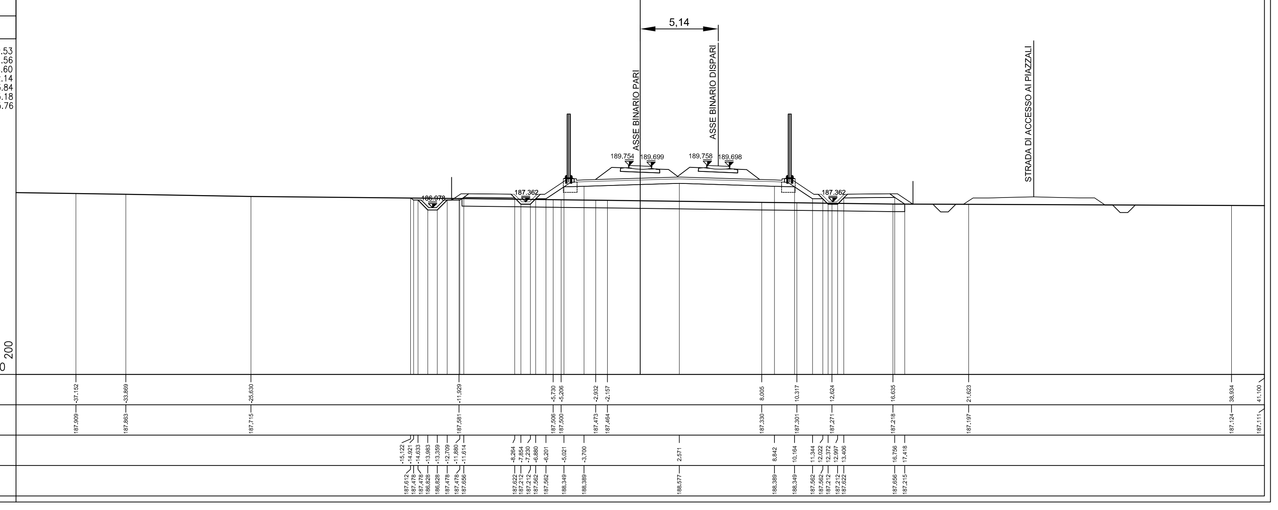


PROFILO T2_PARI
SEZIONE 30
PROGRESSIVA 37125.00

| | | |
|---|---|---|
| RILEVATO | mq | 24.10 |
| SCAVO | mq | 0.87 |
| SOST. TERRENI | mq | 14.54 |
| VEGETALE | mq | 2.21 |
| SUB BALLAST | m | 13.51 |
| SUPERCOMPATTATO (H= 30CM) | m | 14.85 |
| PAV. STRADA DI SERVIZIO | m | 5.76 |

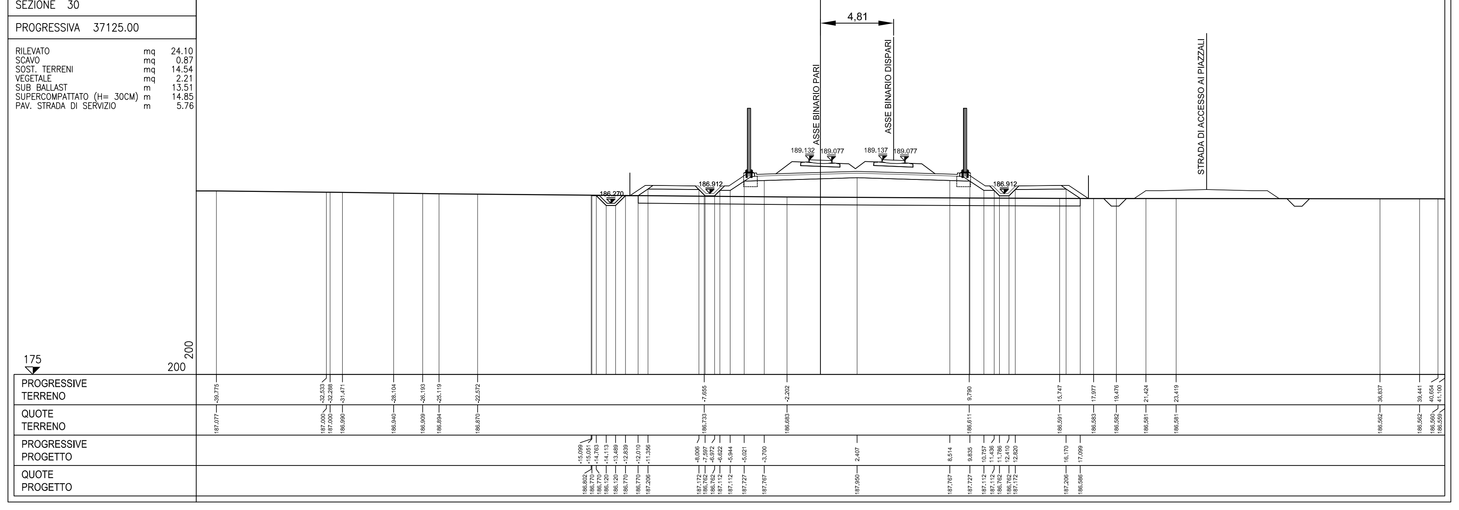


COMMITTENTE:

RFI RETE FERROVIARIA ITALIANA
GRUPPO FERROVIE DELLO STATO ITALIANE

ALTA SORVEGLIANZA:

ITALFERR
GRUPPO FERROVIE DELLO STATO ITALIANE

GENERAL CONTRACTOR:

Consorzio Collegamenti Integrati Valbol

INFRASTRUTTURE FERROVIARIE STRATEGICHE DEFINITE DALLA LEGGE OBIETTIVO N.443/01

TRATTA A.V./A.C. TERZO VALICO DEI GIOVI
PROGETTO ESECUTIVO

RILEVATO DI LINEA III VALICO DA PK. 36+585.21 A PK. 37+395.19
CORPO FERROVIARIO

SEZIONI TRASVERSALI - TAV. 5/7

| GENERAL CONTRACTOR | DIRETTORE LAVORI | SCALA: |
|---|---|---|
| Consorzio: **Cociv** Ing. P.P. Marcheselli | | 1:200 |

| COMMESSA | LOTTO | FASE | ENTE | TIPO DOC. | OPERA/DISCIPLINA | PROGR. | REV. |
|---|---|---|---|---|---|---|---|
| I G 5 1 | 0 2 | E | C V | W 9 | R I 1 3 0 X | 0 0 5 | A |

PROGETTAZIONE

| Rev. | Descrizione emissione | Redatto | Data | Verificato | Data | Progettista Integratore | Data | IL PROGETTISTA |
|---|---|---|---|---|---|---|---|---|
| A00 | Prima emissione | ALPINA | 27/09/2013 | COCIV | 27/09/2013 | A. Palomba | 30/09/2013 | Dott. ing. Alessandro Palomba Ordine degli Ingegneri Prov. TO n. 6211 S |

n. Elab.

Nome File: IG51-02-E-CV-W9-RI1300X-005-A00
CUP: F81H92000000008

Scala di plot: 1: