


SEZ N° 2
 PROGRESSIVA=36+600.00

AREE
 Rilevato: 4,7 mq
 Scavo: 2,3 mq
 Spollo/Bonifica: 6,6/0,0 mq
 Terr. veget. sx: 0,0 m
 Terr. veget. dx: 3,4 m
 L'impronta: 14,6 m

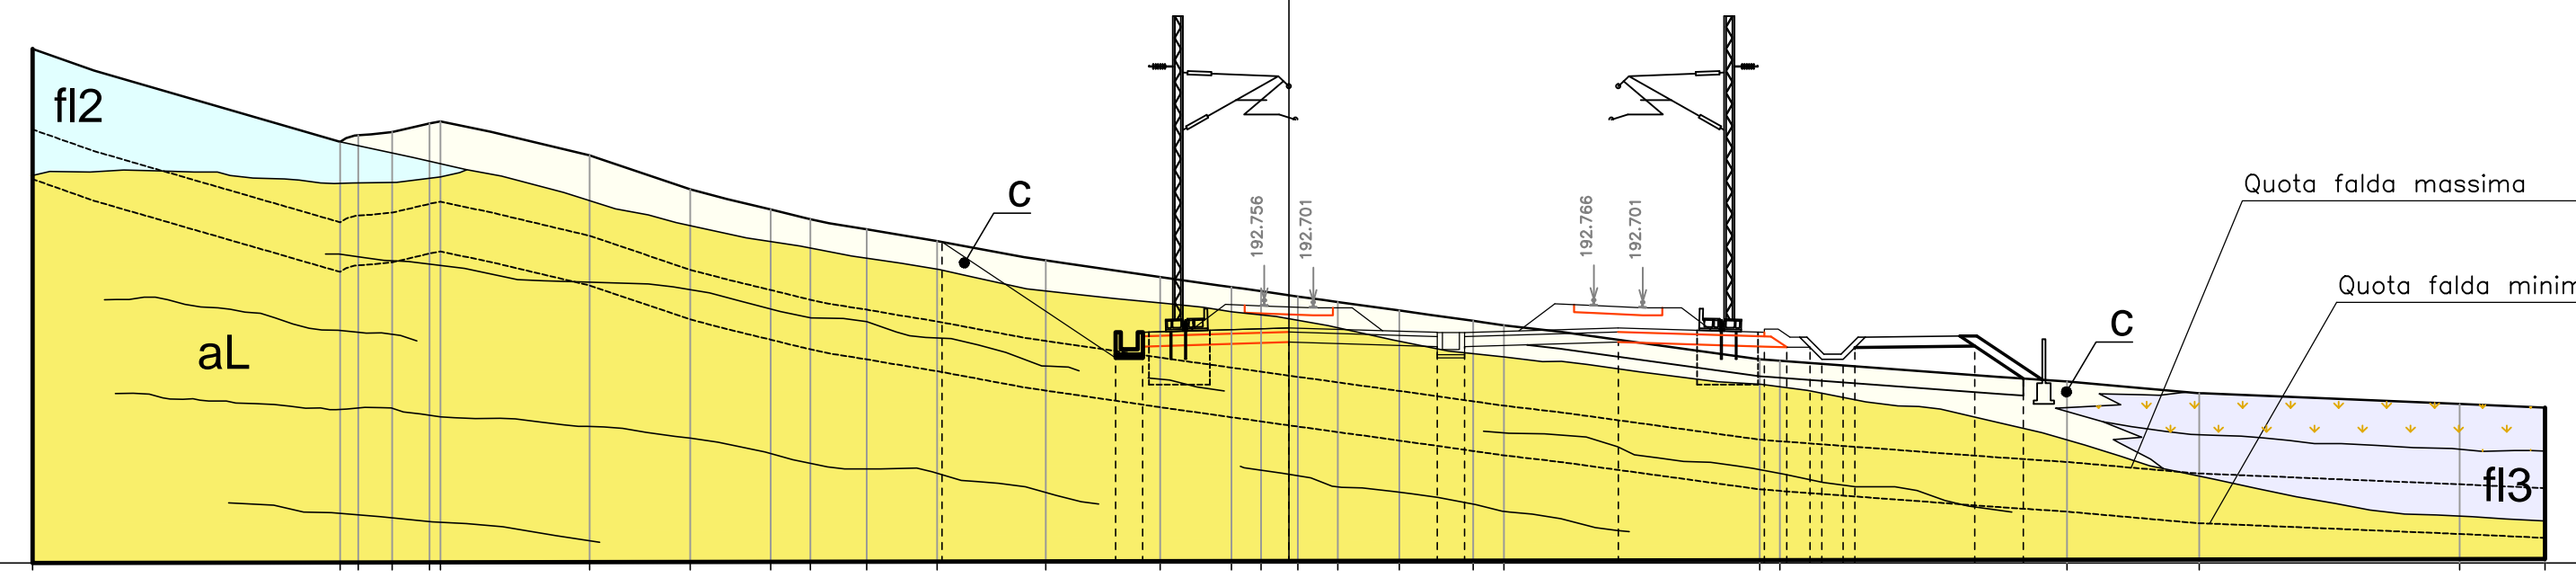


Q. ASSE RIF. = 192,70
 SCALA = 1:200:200
 Q.R. = 185,00

Quote terreno	200,13	192,02	197,08	197,08	197,08	197,08	197,08	197,08	197,08	197,08	197,08	197,08	197,08	197,08	197,08	197,08	197,08	197,08	197,08
Quote rilevato o cassonetto	-37,00	-22,04	-26,41	-26,31	-26,31	-26,31	-26,31	-26,31	-26,31	-26,31	-26,31	-26,31	-26,31	-26,31	-26,31	-26,31	-26,31	-26,31	-26,31
Distanze terreno		-10,10	-4,30	0,00	0,00	0,00	0,00	0,00	0,00	0,00	0,00	0,00	0,00	0,00	0,00	0,00	0,00	0,00	0,00
Dist. rilevato o cassonetto		-5,10	-4,30	0,00	0,00	0,00	0,00	0,00	0,00	0,00	0,00	0,00	0,00	0,00	0,00	0,00	0,00	0,00	0,00

SEZ N° 3
 PROGRESSIVA=36+650.00

AREE
 Rilevato: 32,6 mq
 Scavo: 0,0 mq
 Spollo/Bonifica: 13,9/0,0 mq
 Terr. veget. sx: 1,6 m
 Terr. veget. dx: 3,4 m
 L'impronta: 27,8 m

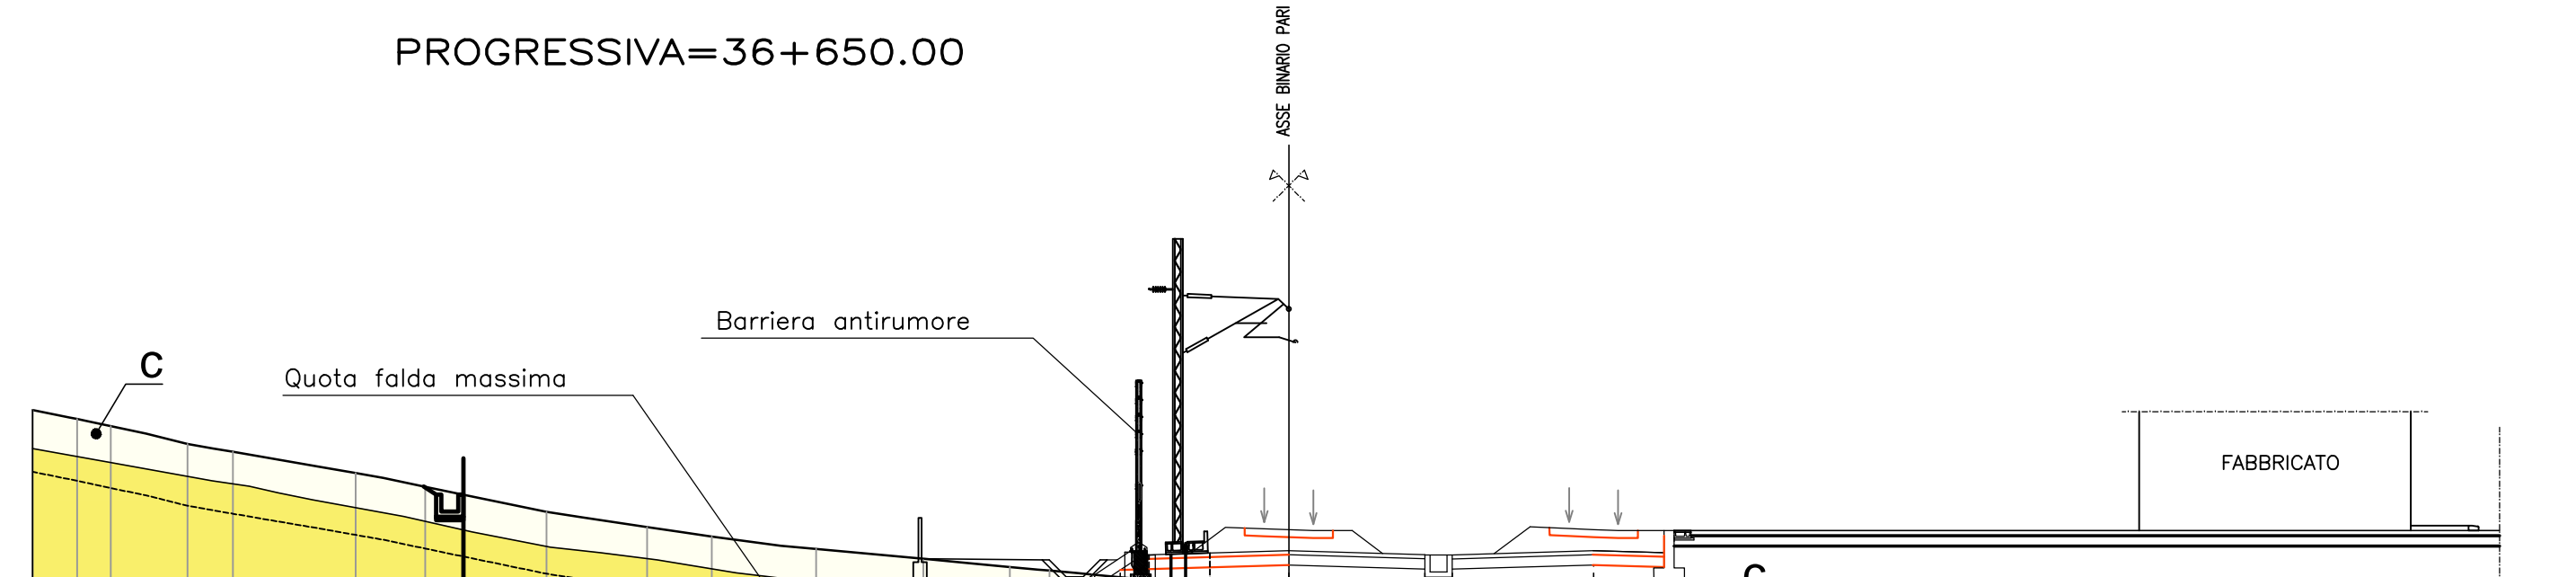


Q. ASSE RIF. = 192,64
 SCALA = 1:200:200
 Q.R. = 185,00

Quote terreno	186,00	196,33	195,32	195,00	195,00	195,00	195,00	195,00	195,00	195,00	195,00	195,00	195,00	195,00	195,00	195,00	195,00	195,00	195,00
Quote rilevato o cassonetto	-37,00	-38,69	-39,70	-39,70	-39,70	-39,70	-39,70	-39,70	-39,70	-39,70	-39,70	-39,70	-39,70	-39,70	-39,70	-39,70	-39,70	-39,70	-39,70
Distanze terreno		-53,44	-52,44	-52,44	-52,44	-52,44	-52,44	-52,44	-52,44	-52,44	-52,44	-52,44	-52,44	-52,44	-52,44	-52,44	-52,44	-52,44	-52,44
Dist. rilevato o cassonetto		-21,67	-19,00	-18,99	-18,99	-18,99	-18,99	-18,99	-18,99	-18,99	-18,99	-18,99	-18,99	-18,99	-18,99	-18,99	-18,99	-18,99	-18,99

SEZ N° 4
 PROGRESSIVA=36+700.00

AREE
 Rilevato: 69,6 mq
 Scavo: 0,0 mq
 Spollo/Bonifica: 17,4/0,0 mq
 Terr. veget. sx: 3,8 m
 Terr. veget. dx: 6,0 m
 L'impronta: 34,8 m

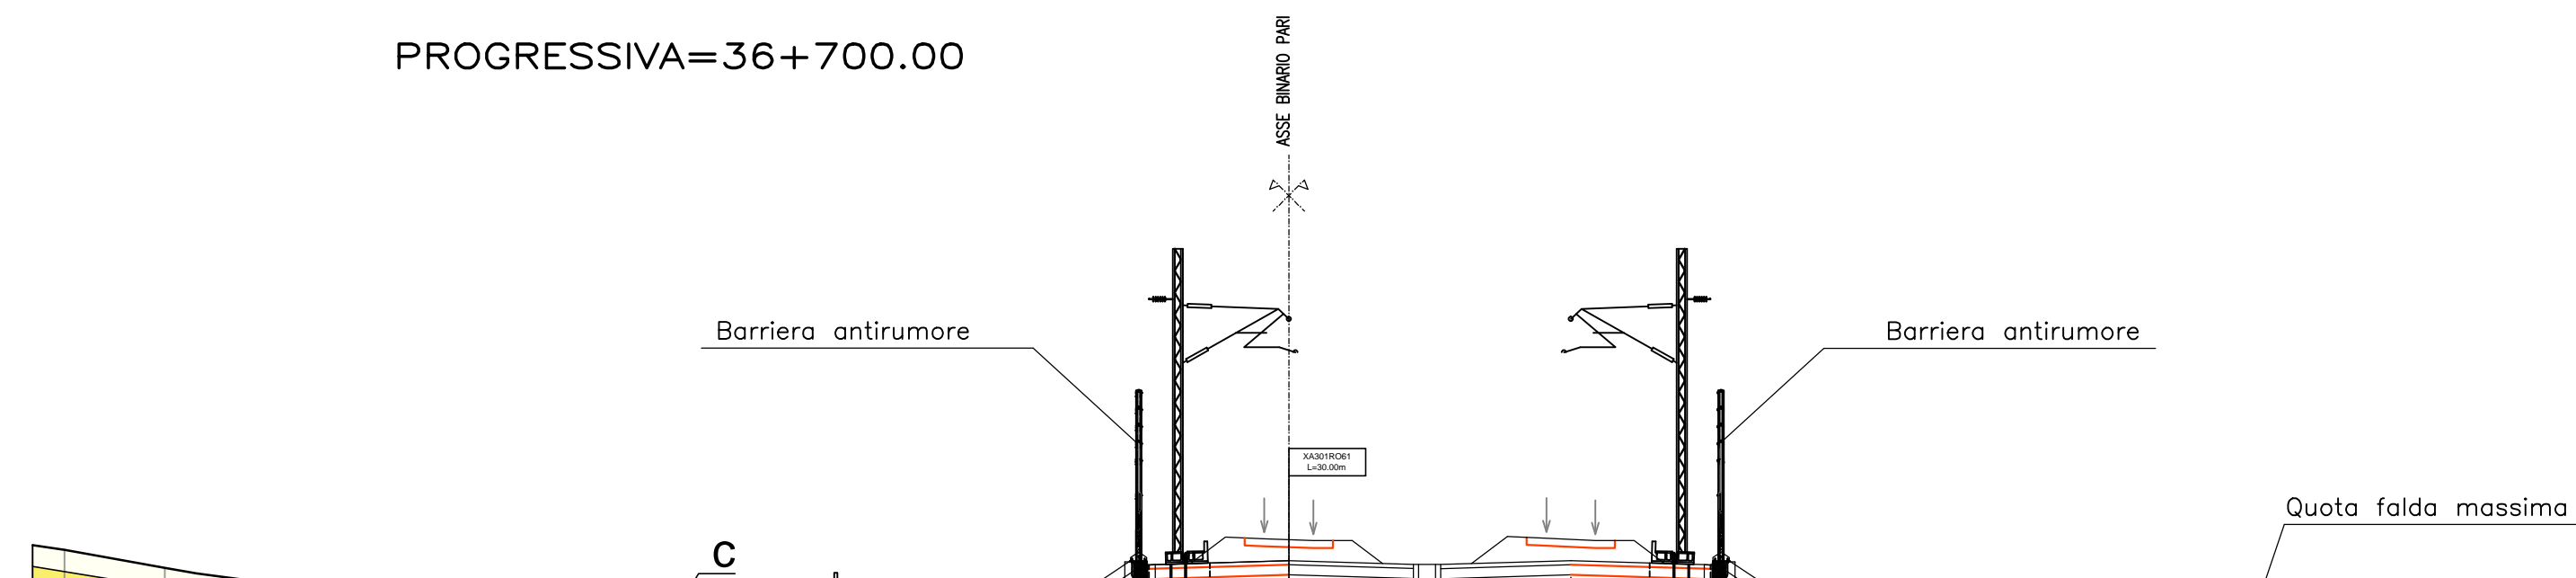


Q. ASSE RIF. = 192,47
 SCALA = 1:200:200
 Q.R. = 185,00

Quote terreno	192,15	192,00	191,47	191,08	191,00	191,00	191,00	191,00	191,00	191,00	191,00	191,00	191,00	191,00	191,00	191,00	191,00	191,00	191,00
Quote rilevato o cassonetto	-37,00	-38,06	-39,11	-39,54	-39,62	-39,62	-39,62	-39,62	-39,62	-39,62	-39,62	-39,62	-39,62	-39,62	-39,62	-39,62	-39,62	-39,62	-39,62
Distanze terreno		-16,41	-13,33	-11,50	-11,50	-11,50	-11,50	-11,50	-11,50	-11,50	-11,50	-11,50	-11,50	-11,50	-11,50	-11,50	-11,50	-11,50	-11,50
Dist. rilevato o cassonetto		-8,03	-6,78	-5,79	-4,87	-4,87	-4,87	-4,87	-4,87	-4,87	-4,87	-4,87	-4,87	-4,87	-4,87	-4,87	-4,87	-4,87	-4,87

SEZ N° 7
 PROGRESSIVA=36+850.00

AREE
 Rilevato: 47,3 mq
 Scavo: 0,0 mq
 Spollo/Bonifica: 16,2/0,0 mq
 Terr. veget. sx: 4,0 m
 Terr. veget. dx: 4,9 m
 L'impronta: 32,4 m

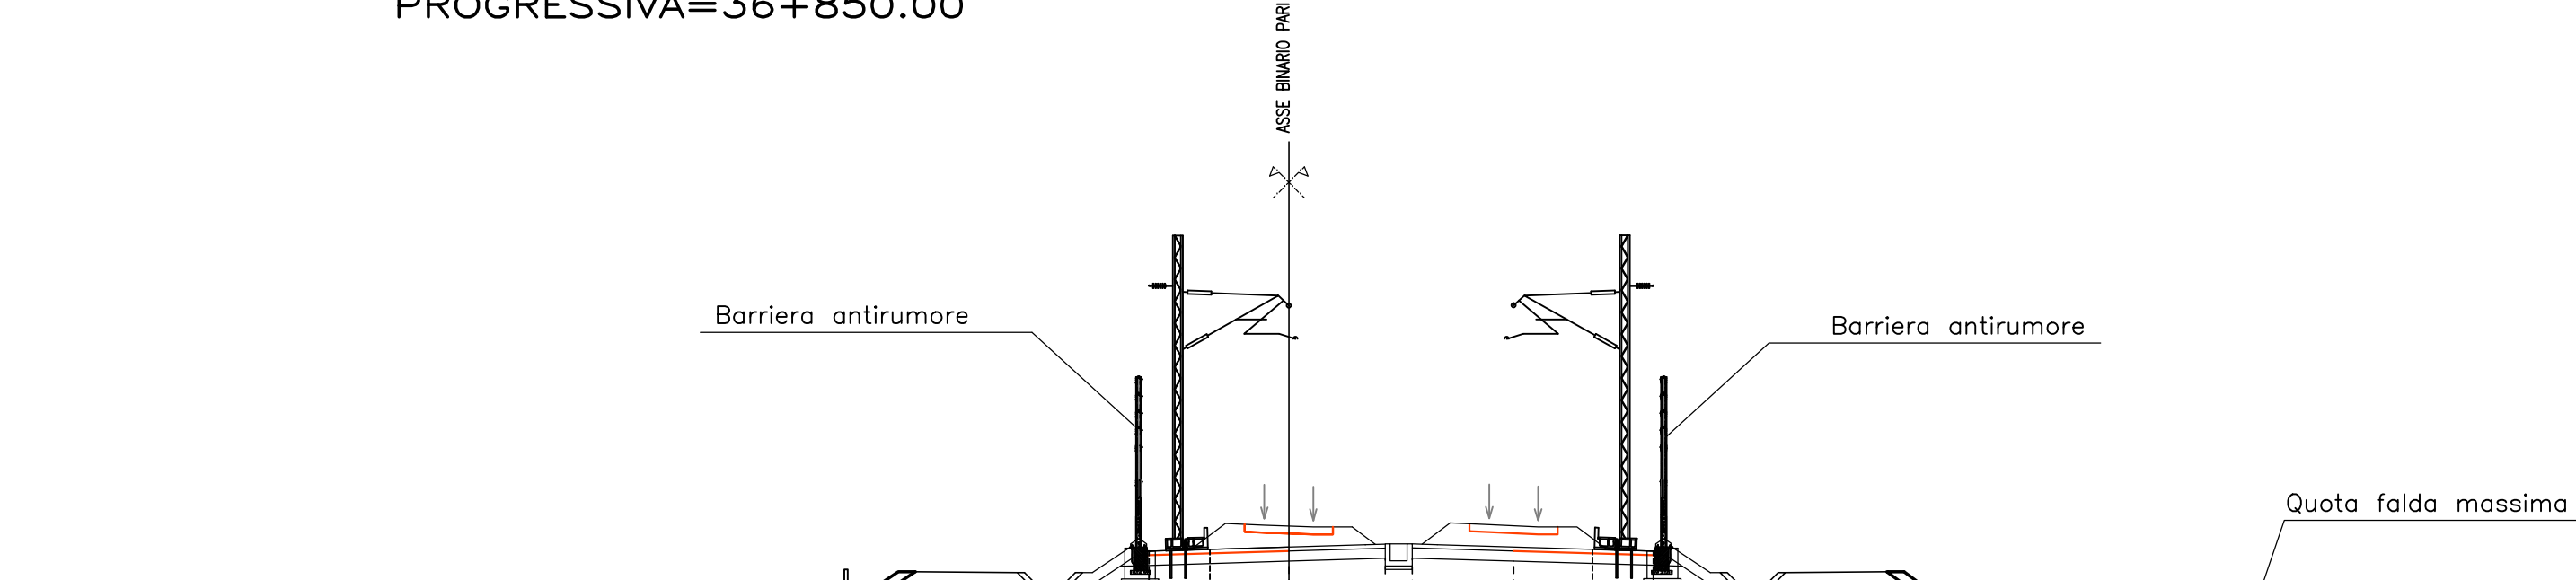


Q. ASSE RIF. = 191,36
 SCALA = 1:200:200
 Q.R. = 185,00

Quote terreno	189,37	189,00	189,00	189,00	189,00	189,00	189,00	189,00	189,00	189,00	189,00	189,00	189,00	189,00	189,00	189,00	189,00	189,00	189,00
Quote rilevato o cassonetto	-37,00	-25,46	-22,08	-15,45	-12,34	-12,34	-12,34	-12,34	-12,34	-12,34	-12,34	-12,34	-12,34	-12,34	-12,34	-12,34	-12,34	-12,34	-12,34
Distanze terreno		-12,08	-6,62	0,00	2,84	3,64	5,00	6,62	6,62	6,62	6,62	6,62	6,62	6,62	6,62	6,62	6,62	6,62	6,62
Dist. rilevato o cassonetto		-10,01	-3,81	1,07	2,84	3,64	5,00	6,62	6,62	6,62	6,62	6,62	6,62	6,62	6,62	6,62	6,62	6,62	6,62

SEZ N° 10
 PROGRESSIVA=37+000.00

AREE
 Rilevato: 31,2 mq
 Scavo: 0,0 mq
 Spollo/Bonifica: 14,9/0,0 mq
 Terr. veget. sx: 3,8 m
 Terr. veget. dx: 3,8 m
 L'impronta: 29,7 m

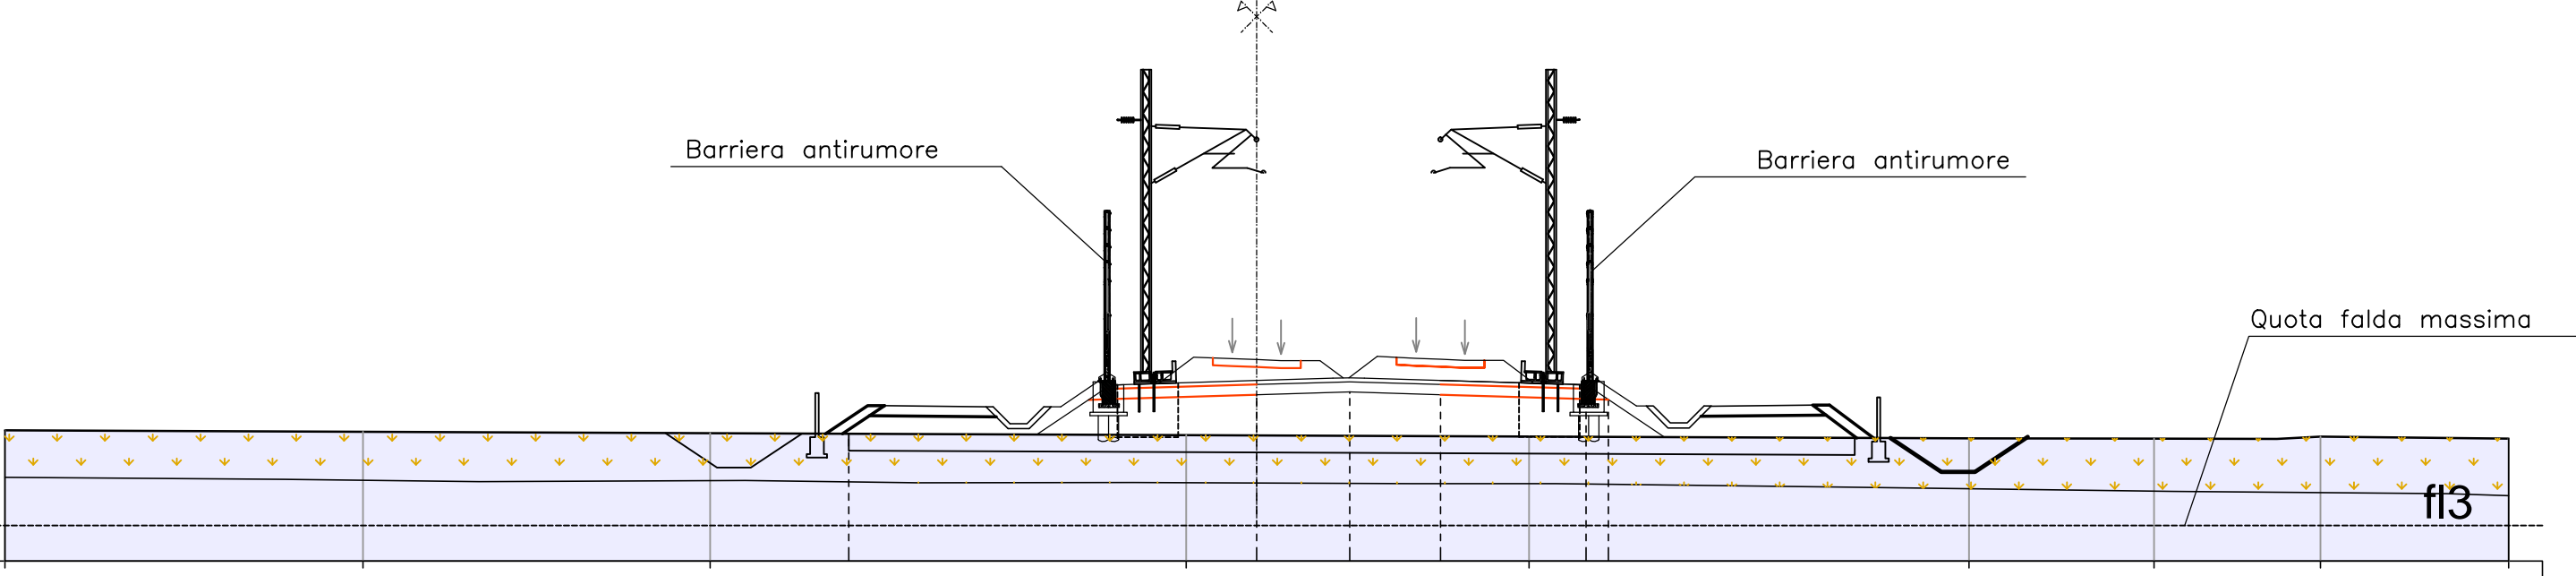


Q. ASSE RIF. = 190,11
 SCALA = 1:200:200
 Q.R. = 184,00

Quote terreno	187,86	187,82	187,78	187,78	187,78	187,78	187,78	187,78	187,78	187,78	187,78	187,78	187,78	187,78	187,78	187,78	187,78	187,78	187,78
Quote rilevato o cassonetto	-37,00	-36,42	-36,42	-36,42	-36,42	-36,42	-36,42	-36,42	-36,42	-36,42	-36,42	-36,42	-36,42	-36,42	-36,42	-36,42	-36,42	-36,42	-36,42
Distanze terreno		-16,15	-8,00	-8,00	-8,00	-8,00	-8,00	-8,00	-8,00	-8,00	-8,00	-8,00	-8,00	-8,00	-8,00	-8,00	-8,00	-8,00	-8,00
Dist. rilevato o cassonetto		-13,24	-5,79	-5,79	-5,79	-5,79	-5,79	-5,79	-5,79	-5,79	-5,79	-5,79	-5,79	-5,79	-5,79	-5,79	-5,79	-5,79	-5,79

SEZ N° 13
 PROGRESSIVA=37+150.00

AREE
 Rilevato: 34,1 mq
 Scavo: 0,0 mq
 Spollo/Bonifica: 14,7/0,0 mq
 Terr. veget. sx: 3,9 m
 Terr. veget. dx: 3,8 m
 L'impronta: 29,4 m

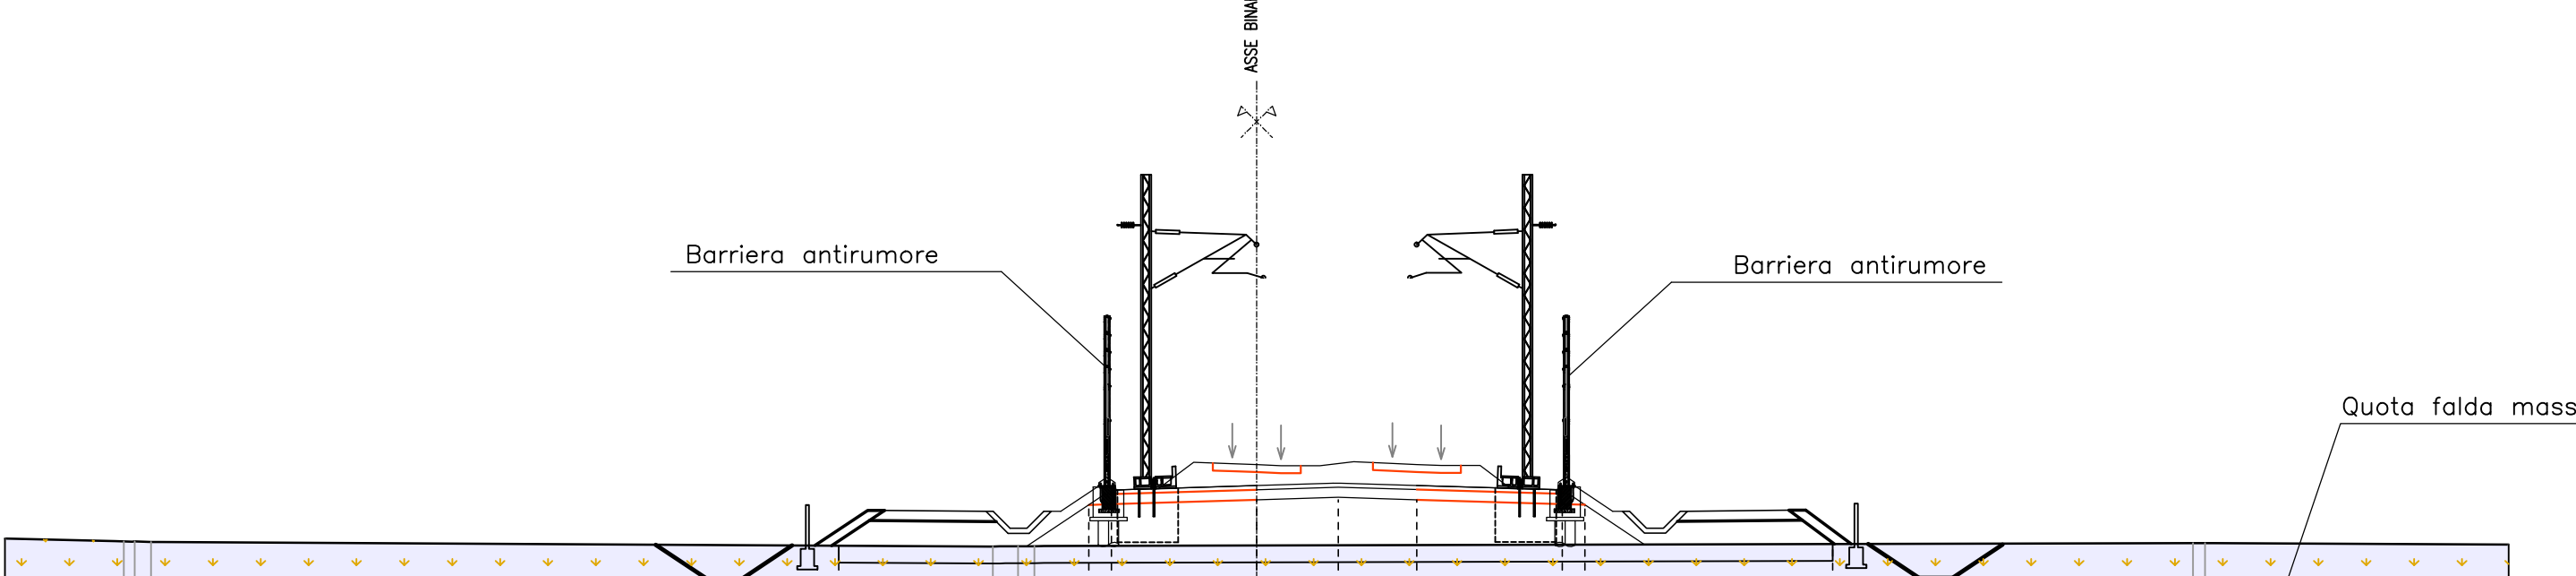


Q. ASSE RIF. = 180,00

Quote terreno	186,52	186,44	186,44	186,44	186,44	186,44	186,44	186,44	186,44	186,44	186,44	186,44	186,44	186,44	186,44	186,44	186,44	186,44	186,44
Quote rilevato o cassonetto	-37,00	-37,00	-37,00	-37,00	-37,00	-37,00	-37,00	-37,00	-37,00	-37,00	-37,00	-37,00	-37,00	-37,00	-37,00	-37,00	-37,00	-37,00	-37,00
Distanze terreno		-13,48	-13,38	-13,38	-13,38	-13,38	-13,38	-13,38	-13,38	-13,38	-13,38	-13,38	-13,38	-13,38	-13,38	-13,38	-13,38	-13,38	-13,38
Dist. rilevato o cassonetto		-11,00	-11,00	-11,00	-11,00	-11,00	-11,00	-11,00	-11,00	-11,00	-11,00	-11,00	-11,00	-11,00	-11,00	-11,00	-11,00	-11,00	-11,00

SEZ N° 16
 PROGRESSIVA=37+281.75

AREE
 Rilevato: 17,8 mq
 Scavo: 0,0 mq
 Spollo/Bonifica: 13,8/0,0 mq
 Terr. veget. sx: 2,7 m
 Terr. veget. dx: 3,0 m
 L'impronta: 27,5 m

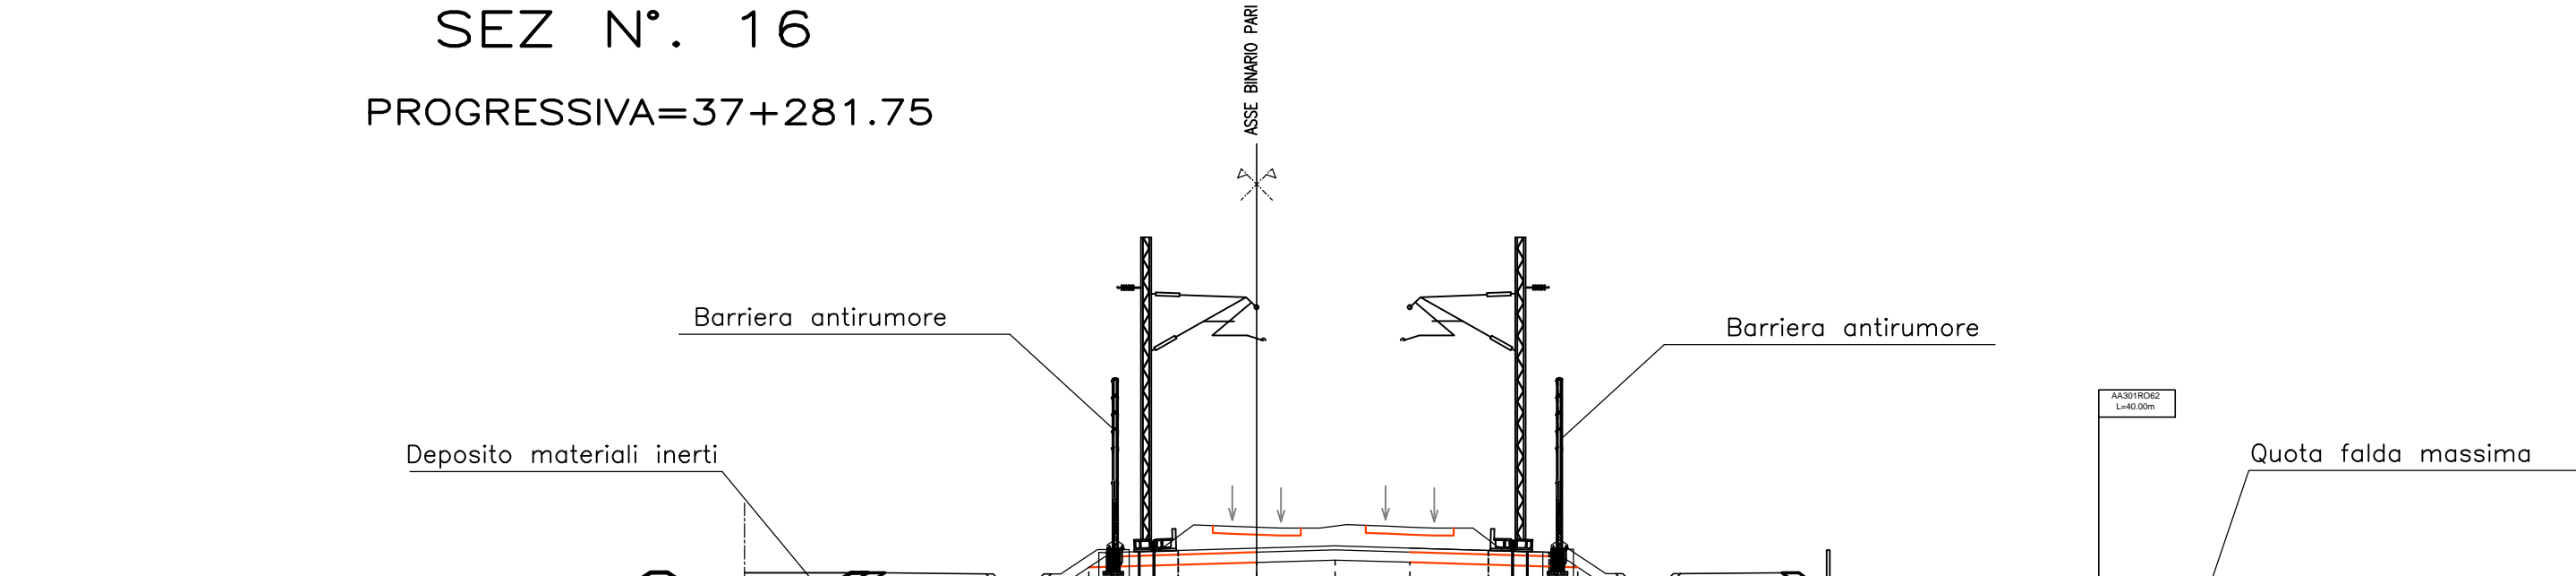


Q. ASSE RIF. = 187,78
 SCALA = 1:200:200
 Q.R. = 180,00

Quote terreno	185,51	185,08	185,08	185,08	185,08	185,08	185,08	185,08	185,08	185,08	185,08	185,08	185,08	185,08	185,08	185,08	185,08	185,08	185,08
Quote rilevato o cassonetto	-37,00	-37,00	-37,00	-37,00	-37,00	-37,00	-37,00	-37,00	-37,00	-37,00	-37,00	-37,00	-37,00	-37,00	-37,00	-37,00	-37,00	-37,00	-37,00
Distanze terreno		-28,01	-8,00	-8,00	-8,00	-8,00	-8,00	-8,00	-8,00	-8,00	-8,00	-8,00	-8,00	-8,00	-8,00	-8,00	-8,00	-8,00	-8,00
Dist. rilevato o cassonetto		-25,01	-5,79	-5,79	-5,79	-5,79	-5,79	-5,79	-5,79	-5,79	-5,79	-5,79	-5,79	-5,79	-5,79	-5,79	-5,79	-5,79	-5,79

SEZ N° 20
 PROGRESSIVA=37+395.19

AREE
 Rilevato: 0,0 mq
 Scavo: 3,6 mq
 Spollo/Bonifica: 12,6/0,0 mq
 Terr. veget. sx: 1,0 m
 Terr. veget. dx: 1,6 m
 L'impronta: 25,3 m

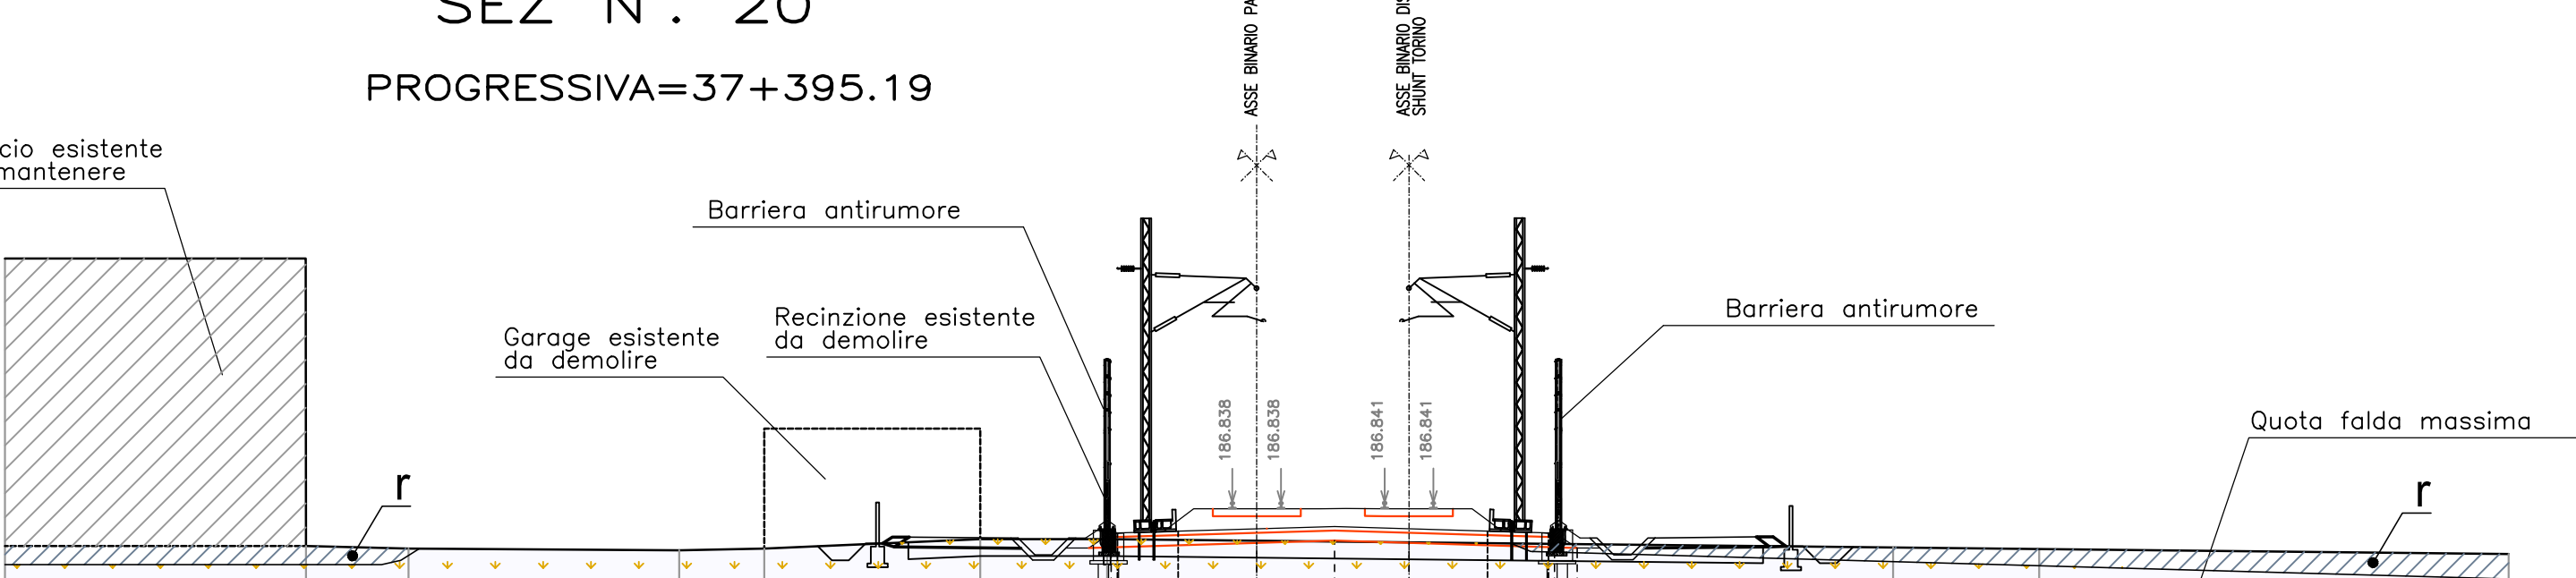

Q. ASSE RIF. = 186,84
 SCALA = 1:200:200
 Q.R. = 180,00

Quote terreno	189,20	188,95	188,47	188,45	188,42	188,27	188,27	188,27	188,27	188,27	188,27	188,27	188,27	188,27	188,27	188,27	188,27	188,27	188,27
Quote rilevato o cassonetto	-37,00	-28,10	-27,07	-27,07	-27,07	-27,07	-27,07	-27,07	-27,07	-27,07	-27,07	-27,07	-27,07	-27,07	-27,07	-27,07	-27,07	-27,07	-27,07
Distanze terreno		-11,07	-11,05	-11,05	-11,05	-11,05	-11,05	-11,05	-11,05	-11,05	-11,05	-11,05	-11,05	-11,05	-11,05	-11,05	-11,05	-11,05	-11,05
Dist. rilevato o cassonetto		-8,82	-8,82	-8,82	-8,82	-8,82	-8,82	-8,82	-8,82	-8,82	-8,82	-8,82	-8,82	-8,82	-8,82	-8,82	-8,82	-8,82	-8,82

LEGENDA
 DEPOSITI DI COPERTURA

- Materiali di riporto
- Coltre detritico colluviale

DEPOSITI ALLUVIONALI

- Depositi alluvionali attuali (a)
- Depositi alluvionali differenziali (f)
- Depositi alluvionali recenti (f3)
- Depositi alluvionali antichi (f1)

SUCCESSIONI POST-MESSINIANE

- ARGILLE DI LUGGANANO (al) (Pliocene)

SOVRASSIMBOLI

- Suolo ad uso agricolo
- Depositi alluvionali recenti (f3) poco addensati e con scarsa matrice

- Faglie, caratterizzate da superficie principale di movimento con rocce di faglia
- Contatto tettonico
- Limite stratigrafico
- Andamento della foliazione principale o della stratificazione
- Fascia di alterazione/fratturazione superficiale, all'interfaccia substrato-copertura
- Livello piezometrico interpretato
- Quota di falda (da sondaggio)

INDAGINI

- SA301G114 Campagna di indagini 2001-2002 (P.P.)
- SP25 Campagna di indagini 2004 (P.D.)
- SI22 Indagini P.E. Lotto 1 (2012-2013) - sondaggi eseguiti
- SI4 Sondaggi non eseguiti
- L2 Sondaggi Lotto 2 (L.A. Sondaggi per prelievo campionamento asbesto)

LINEA SISMICA 8-9

- Linea sismica tomografica (P.P.)
- Linea sismica tomografica (P.D.)
- Linea sismica tomografica (P.E.)
- Linea sismica geoelettrica (P.E.)

LEGENDA SONDAZZI

- Suolo ad uso agricolo
- Depositi alluvionali recenti f3 (poco addensati e con scarsa matrice)
- Depositi alluvionali recenti f3

ALTA SOVRIGLIANZA

GENERAL CONTRACTOR

INFRASTRUTTURE FERROVIARIE STRATEGICHE DEFINITE DALLA
 LEGGE OBIETTIVO N.443/01
 TRATTA A.V./A.C. TERZO VALICO DEI GIOVI
 PROGETTO ESECUTIVO

Rilevato di Linea III Vallico da pk 36+585,21 a pk 37+395,19

Sezioni geologico - stratigrafiche

GENERAL CONTRACTOR		DIRETTORE LAVORI		SCALA:				
Cociv		Ing. P. P. Marzulli		1:200				
COMMISSA	LOTTO	FASE	ENTE	TIPO DOC.	OPERAZIONE	PROGR.	REV.	
IG51	02	E	CV	WZ	RI1300	001	A	
Riv.	Descrizione emissiva	Fascicolo	Data	Verificato	Data	Progresso	Data	L. PROGETTISTA
A00	Prima emissione	GGP	15/07/2013	RODOSOR	15/07/2013	A. Ploce	18/07/2013	

n. Elab. Nome File: C:\E\... CUP: F81H200000008