



DEVIAZIONE STRADA S.S. 211

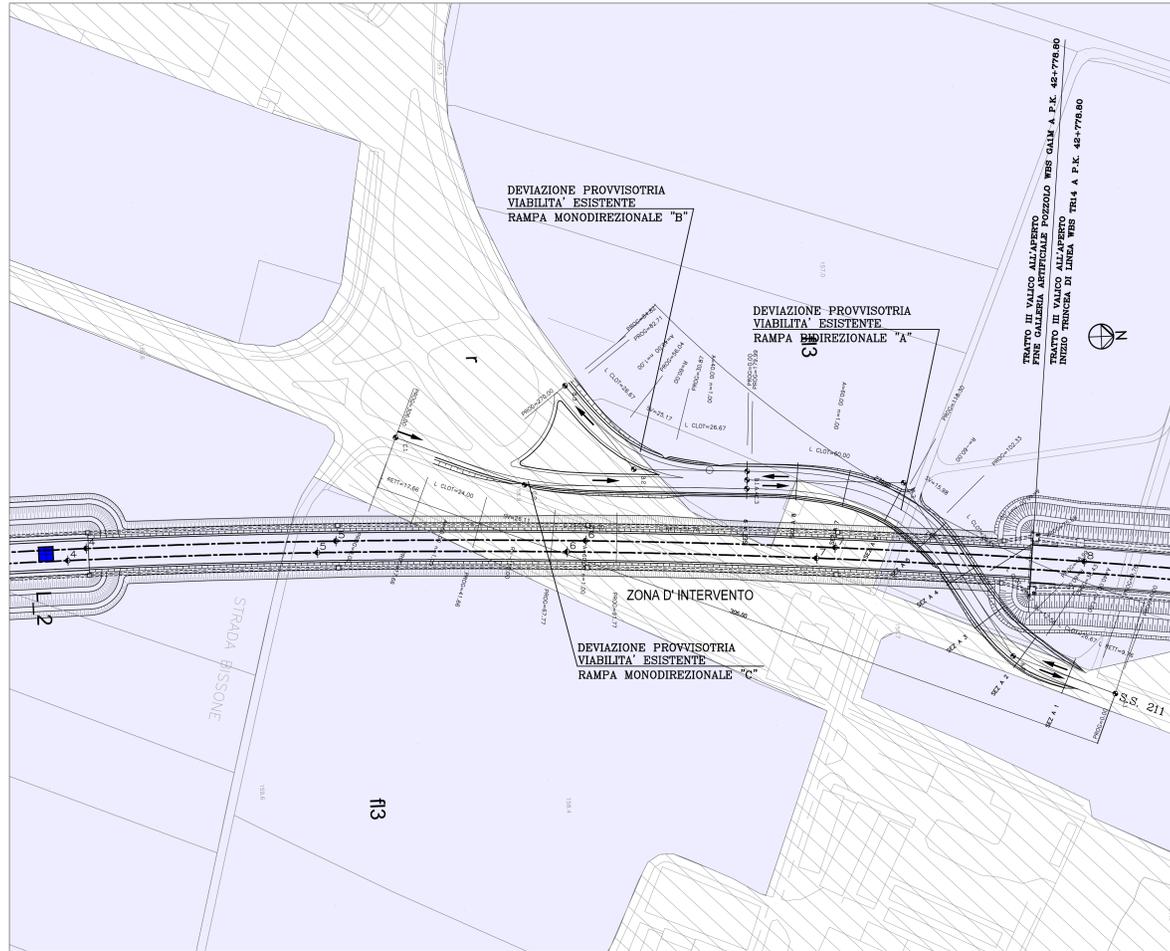

RIPRISTINO SISTEMAZIONE ESISTENTE

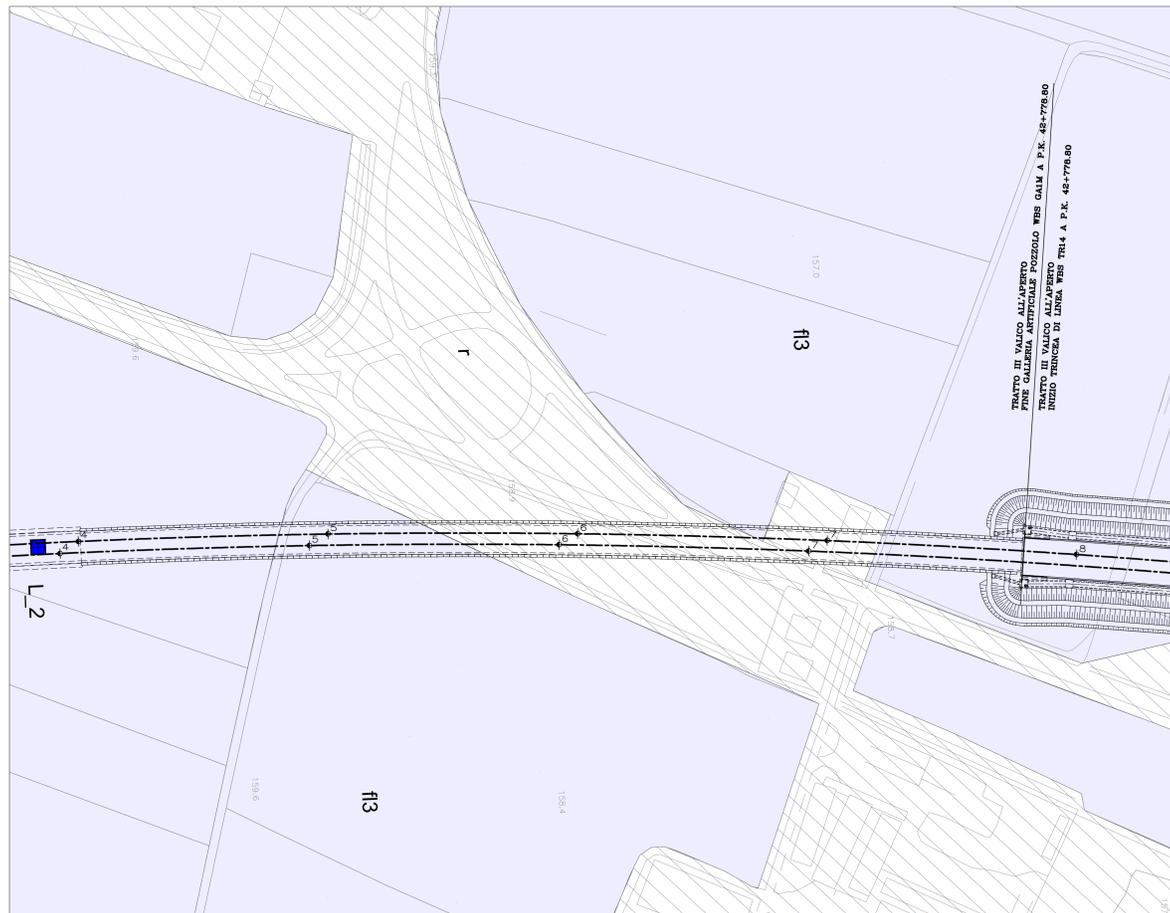

LEGENDA

DEPOSITI DI COPERTURA

- 1 Materiale di riporto
- 2 Coltre detritico colluviale

DEPOSITI ALLUVIONALI

- 3 Depositi alluvionali attuali (a)
Ghiaie in matrice sabbioso limosa non alterate.
- 4 Depositi alluvionali indifferenziati (fi)
Depositi ghiaioso-sabbiosi in matrice sabbioso-limoso per i quali non è stato possibile definire l'unità di appartenenza. Distinti ove possibile in:
Depositi alluvionali recenti (fi3)
Ghiaie e sabbie in matrice sabbioso limosa con modesta alterazione superficiale. Aree affioranti (fi3a).
- 5 Depositi alluvionali medi (fi2)
Ghiaie e sabbie in matrice sabbioso limosa localmente con coltre di alterazione superficiale di spessore fino a 4-5 metri.
- 6 Depositi alluvionali antichi (fi1)
Ghiaie e sabbie in matrice sabbioso limosa molto alterate.

- 7 Faglia, caratterizzate da superficie principale di movimento con rocce di faglia (protocataclasti, cataclasti, breccie cataclastiche e/o gouge) e da saltane con densità della fratturazione particolarmente intensa (righezzato).
- 8 Contatto tettonico.
- 9 Limite stratigrafico.

ALTRI SIMBOLI

- 10 Zona umida
- 11 Idrografia superficiale

LEGENDA INDAGINI GEOGNOSTICHE

INDAGINI PREGRESSE

- S5 Campagna indagini COCIV (1992-2001) (P. MASSIMA)
- SA301G114 Campagna di indagini 2001-2002 (P.P.)
- DPSH Prove penetrometriche dinamiche superpesanti (2001-2002) (P.P.)
- SF12 Campagna di indagini 2004 (P.D.)
- 67 Linea sismica tomografica (P.P.)
- Linea sismica a riflessione (P.P.)
- Linea sismica tomografica (P.D.)
- RS10 Rilevi geostrutturali

INDAGINI P.E. LOTTO 1 (2012-2013)

- Sondaggi eseguiti
- Sondaggi da eseguire
- Prove di carico su piastra
- Linea sismica tomografica
- Linea sismica geoelettrica

INDAGINI PREVISITE

- L_2 Sondaggi Lotto 2

COMMITTENTE:



ALTA SORVEGLIANZA:



GENERAL CONTRACTOR:



INFRASTRUTTURE FERROVIARIE STRATEGICHE DEFINITE DALLA LEGGE OBIETTIVO N.443/01

TRATTA A.V.J.A.C. TERZO VALICO DEI GIOVI
PROGETTO ESECUTIVO

Pozzolo S.S.211 Interferente Linea AV (Fase Provvisoria e definitiva)

Carta geologica e geomorfologica

GENERAL CONTRACTOR Comenzio Cociv Ing. P. P. Marcheselli	DIRETTORE LAVORI	SCALA 1:1000
--	------------------	-----------------

COMMESSA IG51	LOTTO 02	FASE E	ENTE CV	TIPO DOC. G7	OPERAZIONE NV2400	PROGR. 001	REV. A
-------------------------	--------------------	------------------	-------------------	------------------------	-----------------------------	----------------------	------------------

Rev.	Descrizione emissione	Redatto	Data	Verificato	Data	Progettista	Data	IL PROGETTISTA
A00	Prima emissione	L. Rossi	15/07/2013	G. Rossi	15/07/2013	A. Palumbo	15/07/2013	