PLANIMETRIA DI PROGETTO

Scala 1:500

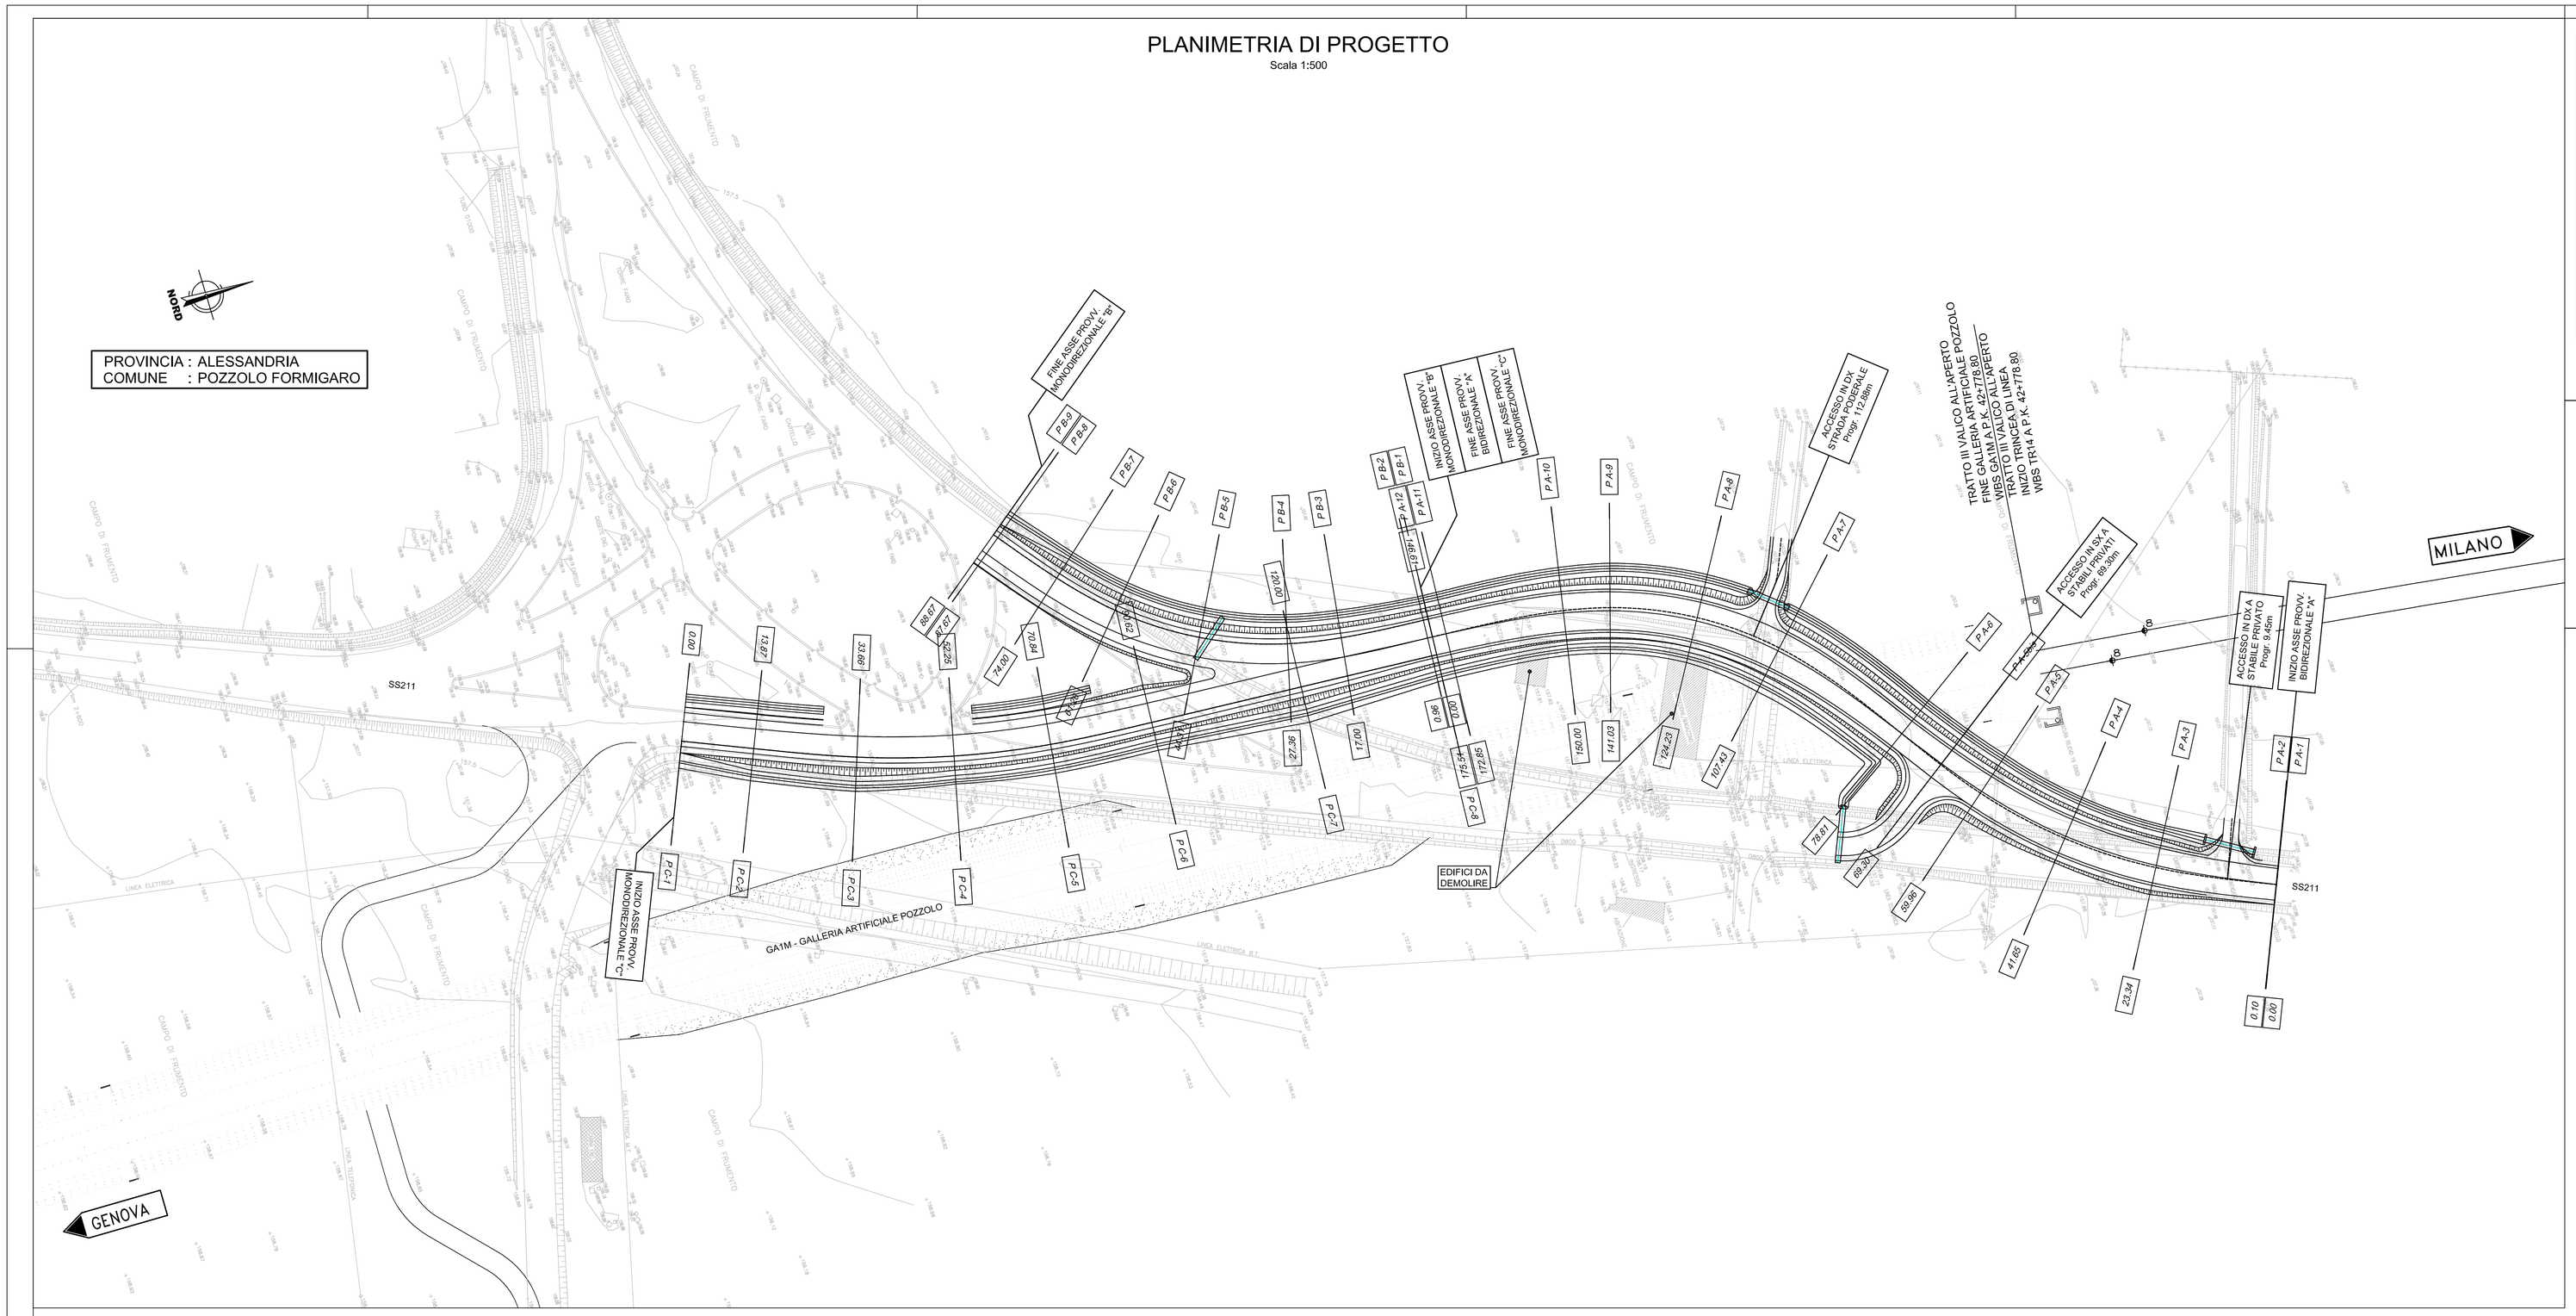

PLANIMETRIA DI PROGETTO IDRAULICA DI PIATTAFORMA

Scala 1:500

KEY-PLAN

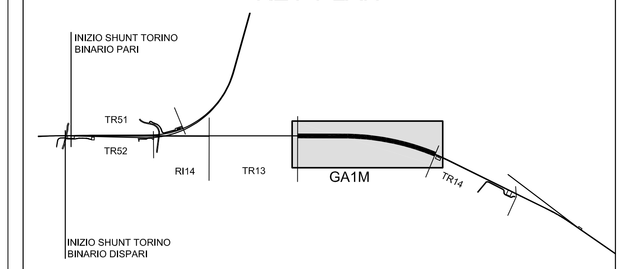

LEGENDA

	ETTOMETRICA		MURO DI SOSTEGNO
KM 1	CHILOMETRICA		BARRIERA ANTIRUMORE
	QUOTA ALTIMETRICA		RECINZIONE FERROVIARIA
DIREZIONE	DIREZIONI		PARAPETTO
	DIREZIONE NORD GEOGRAFICO		ACCESSO ALLA LINEA
	TRINCEA CON CANALETTA		CANALETTE PREFABBRICATE
	RILEVATO CON ARGINELLO		FOSSO DRENANTE

IDRAULICA

PUNTO Tnn X= xxxx.xxx Y= yyyy.yyy Z= zzz.zz	X= identificativo vertice / n - esimo vertice Coordinate del vertice Quota altimetrica vertice
Tnn	X= identificativo vertice / n - esimo vertice

COMMITTENTE: RFI RETE FERROVIARIA ITALIANA — GRUPPO FERROVIE DELLO STATO ITALIANE

ALTA SORVEGLIANZA: ITALFERR — GRUPPO FERROVIE DELLO STATO ITALIANE

GENERAL CONTRACTOR: Consorzio Cociv — Consorzio Collegamenti Integrati Veloci

INFRASTRUTTURE FERROVIARIE STRATEGICHE DEFINITE DALLA LEGGE OBIETTIVO N.443/01

TRATTA A.V./A.C. TERZO VALICO DEI GIOVI
PROGETTO ESECUTIVO

Pozzolo SS211

Interferente linea AV (Fase provvisoria e Definitiva)

Deviazione provvisoria - Planimetria di progetto e idraulica

GENERAL CONTRACTOR	DIRETTORE LAVORI	SCALA:
Consorzio Cociv Ing. P.P. Marcheselli		1:500

COMMESSA	LOTTO	FASE	ENTE	TIPO DOC.	OPERA/DISCIPLINA	PROGR.	REV.
I G 5 1	0 2	E	C V	P 8	N V 2 4 0 X	0 0 2	A

PROGETTAZIONE

Rev.	Descrizione emissione	Redatto	Data	Verificato	Data	Progettista Integratore	Data	IL PROGETTISTA
A00	Prima emissione	ALPINA	27/09/2013	COCIV	27/09/2013	A. Palomba	30/09/2013	Dott. ing. Paolo Marcheselli, Ordine degli Ingegneri della Prov. TO n. 6271 R

n. Elab. | Nome File: IG51-02-E-CV-PI-NV24-0X-002-A00

CUP: F81H92000000008

Scala di plot: 1: 1