PLANIMETRIA DI TRACCIAMENTO ASSE A PROVVISORIO

Scala 1:500

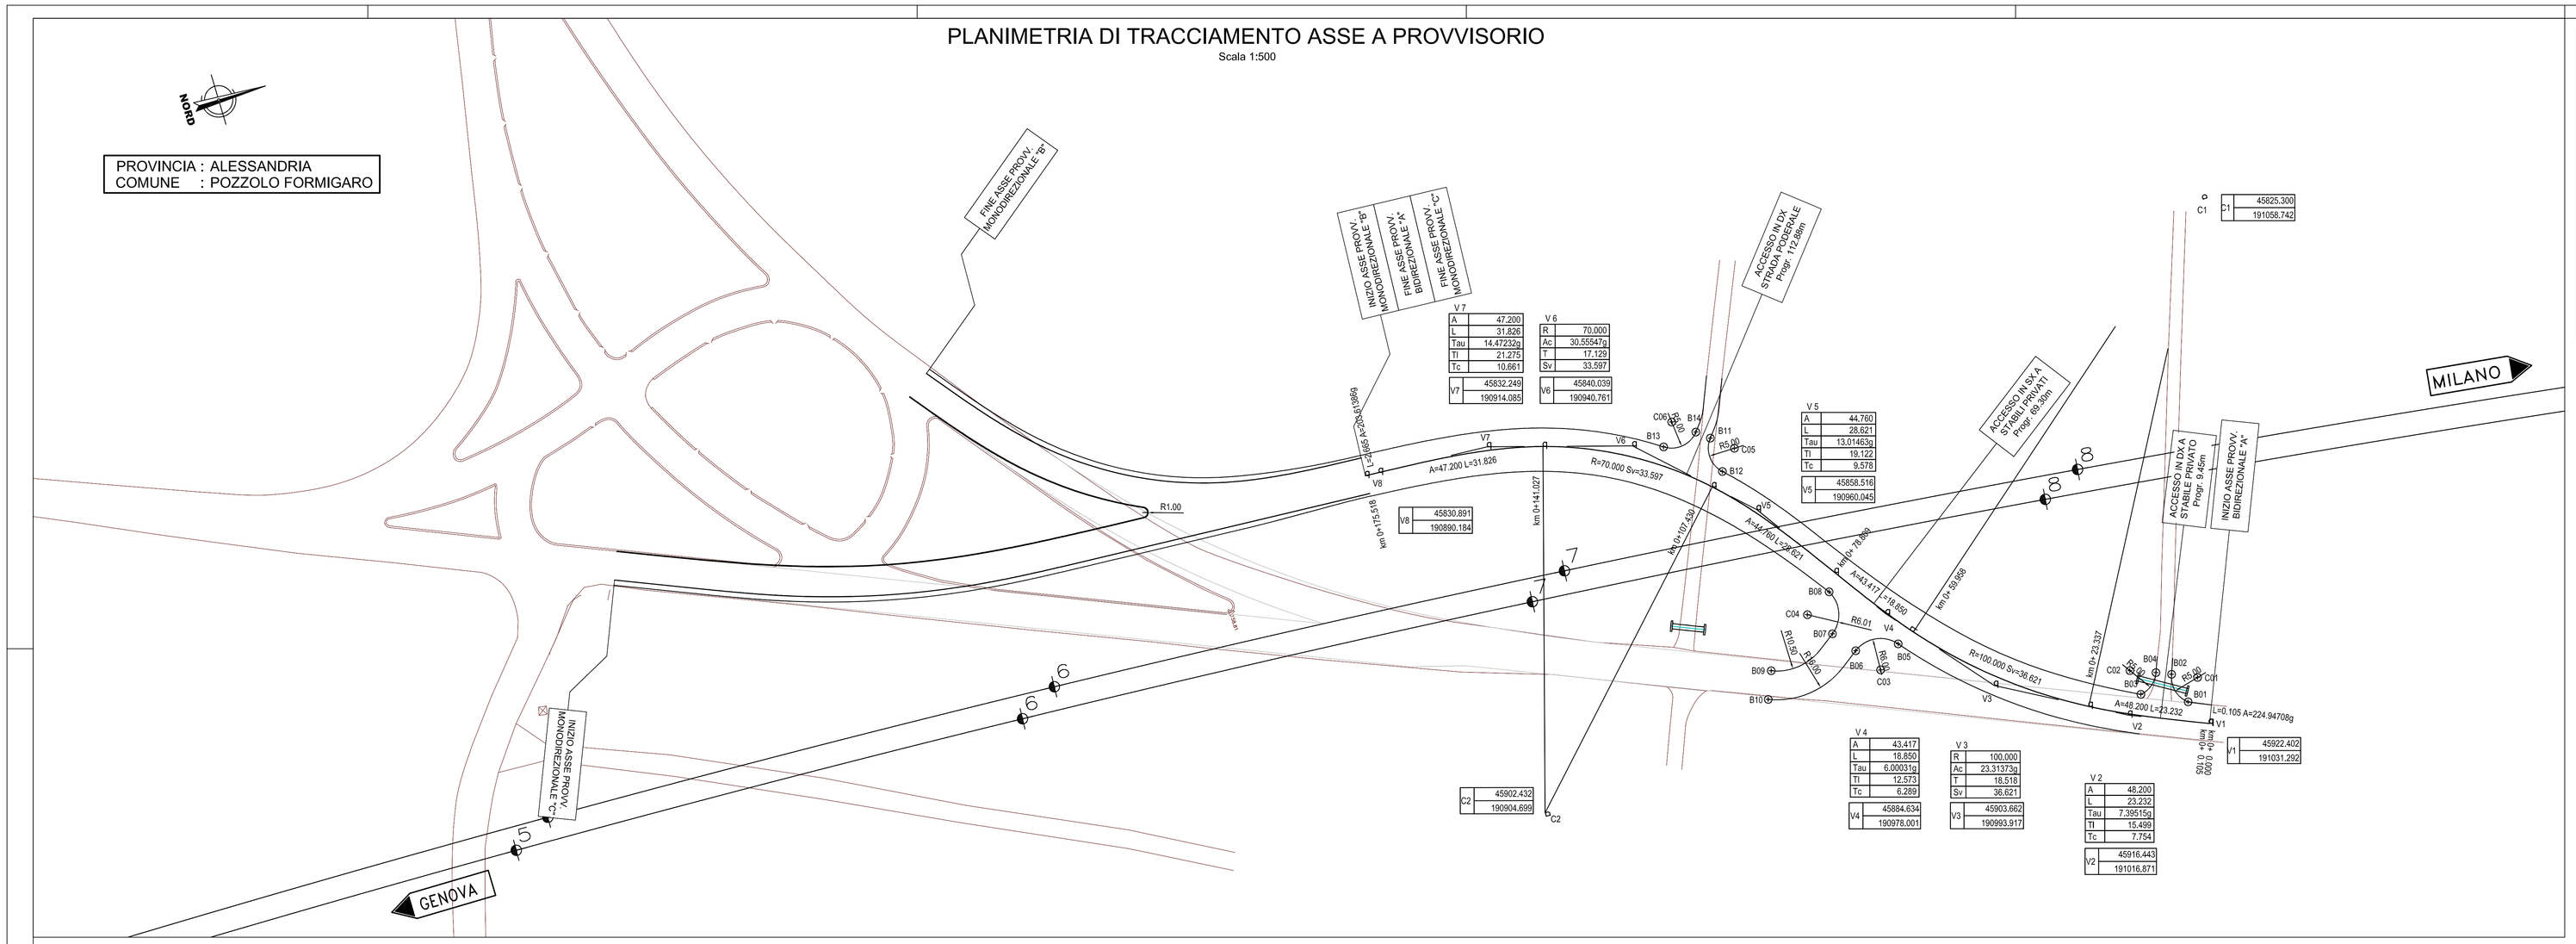

KEY-PLAN

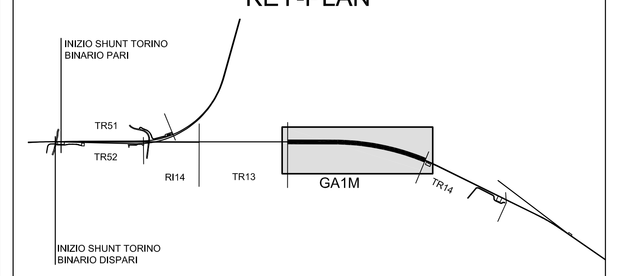

SCHEMA DATI DI TRACCIAMENTO

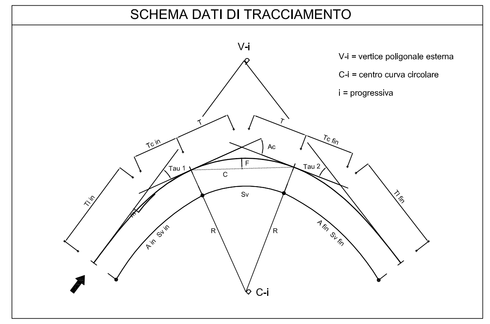

COORDINATE VERTICI DI TRACCIAMENTO DEL CIGLIO STRADALE

PUNTO: B01	PUNTO: C02	PUNTO: B08	PUNTO: C05
X= 45917.262	X= 45908.364	X= 45877.509	X= 45846.023
Y= 191028.550	Y= 191019.587	Y= 190968.788	Y= 190959.291
Z= 0.000	Z= 0.000	Z= 0.000	Z= 0.000
PUNTO: B02	PUNTO: B05	PUNTO: C04	PUNTO: B12
X= 45911.324	X= 45890.799	X= 45880.497	X= 45849.620
Y= 191027.025	Y= 190978.603	Y= 190963.571	Y= 190955.818
Z= 0.000	Z= 0.000	Z= 0.000	Z= 0.000
PUNTO: C01	PUNTO: B06	PUNTO: B09	PUNTO: B13
X= 45913.310	X= 45889.736	X= 45888.783	X= 45841.904
Y= 191031.614	Y= 190970.441	Y= 190953.865	Y= 190946.396
Z= 0.000	Z= 0.000	Z= 0.000	Z= 0.000
PUNTO: B03	PUNTO: C03	PUNTO: B10	PUNTO: B14
X= 45913.313	X= 45894.597	X= 45893.866	X= 45840.955
Y= 191020.303	Y= 190973.958	Y= 190951.765	Y= 190953.101
Z= 0.000	Z= 0.000	Z= 0.000	Z= 0.000
PUNTO: B04	PUNTO: B07	PUNTO: B11	PUNTO: C06
X= 45910.151	X= 45885.364	X= 45842.855	X= 45837.787
Y= 191024.257	Y= 190967.101	Y= 190955.423	Y= 190949.233
Z= 0.000	Z= 0.000	Z= 0.000	Z= 0.000

PLANIMETRIA DI TRACCIAMENTO ASSI B e C PROVVISORI

Scala 1:500

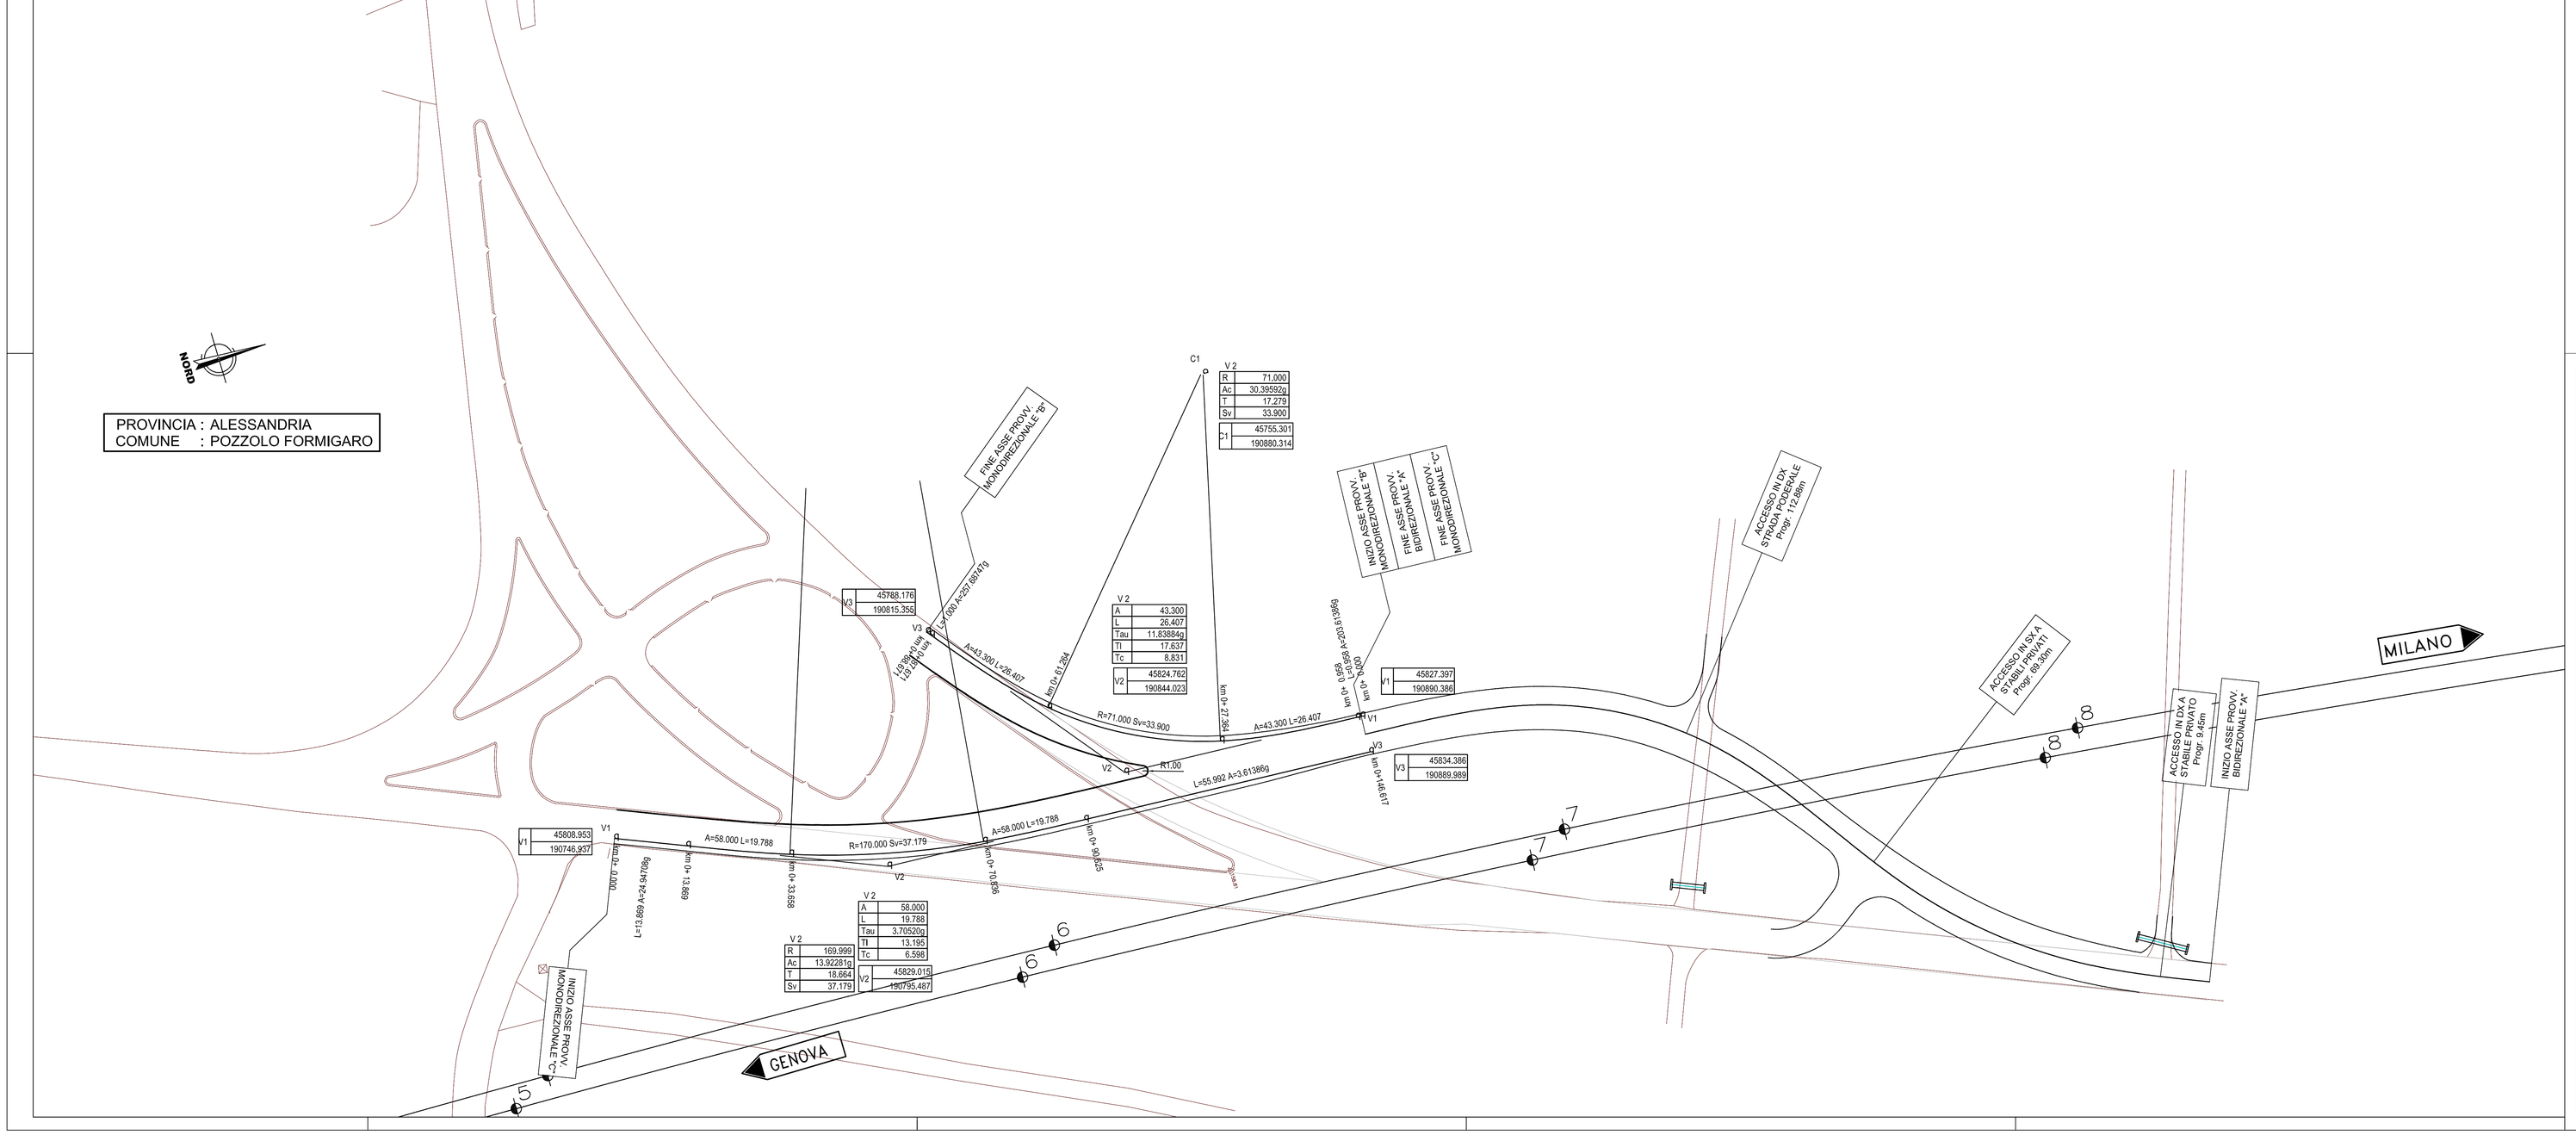

COMMITTENTE:

RFI RETE FERROVIARIA ITALIANA
GRUPPO FERROVIE DELLO STATO ITALIANE

ALTA SORVEGLIANZA:

ITALFERR
GRUPPO FERROVIE DELLO STATO ITALIANE

GENERAL CONTRACTOR:

Consorzio Collegamenti Integrati Veloci

INFRASTRUTTURE FERROVIARIE STRATEGICHE DEFINITE DALLA LEGGE OBIETTIVO N.443/01

TRATTA A.V./A.C. TERZO VALICO DEI GIOVI
PROGETTO ESECUTIVO

Pozzolo SS211

Interferente linea AV (Fase provvisoria e Definitiva)

Deviazione provvisoria - Planimetria di tracciamento

GENERAL CONTRACTOR	DIRETTORE LAVORI	SCALA:
Consorzio Cociv Ing. P.P. Marcheselli		1:500

COMMESSA	LOTTO	FASE	ENTE	TIPO DOC.	OPERA/DISCIPLINA	PROGR.	REV.
I G 5 1	0 2	E	C V	P 8	N V 2 4 0 X	0 0 4	A

PROGETTAZIONE

Rev.	Descrizione emissione	Redatto	Data	Verificato	Data	Progettista Integratore	Data	IL PROGETTISTA
A00	Prima emissione	ALPINA	27/09/2013	COCIV	27/09/2013	A. Palombo	30/09/2013	Dott. Ing. Alberto Mazzarella Ordine degli Ingegneri Prov. TO n. 6271 R

n. Elab.

Nome File: IG51-02-E-CV-PB-NV-24-05-004-A00

CUP: F81H92000000008

Scala di plot: 1: 1