# PLANIMETRIA DI PROGETTO
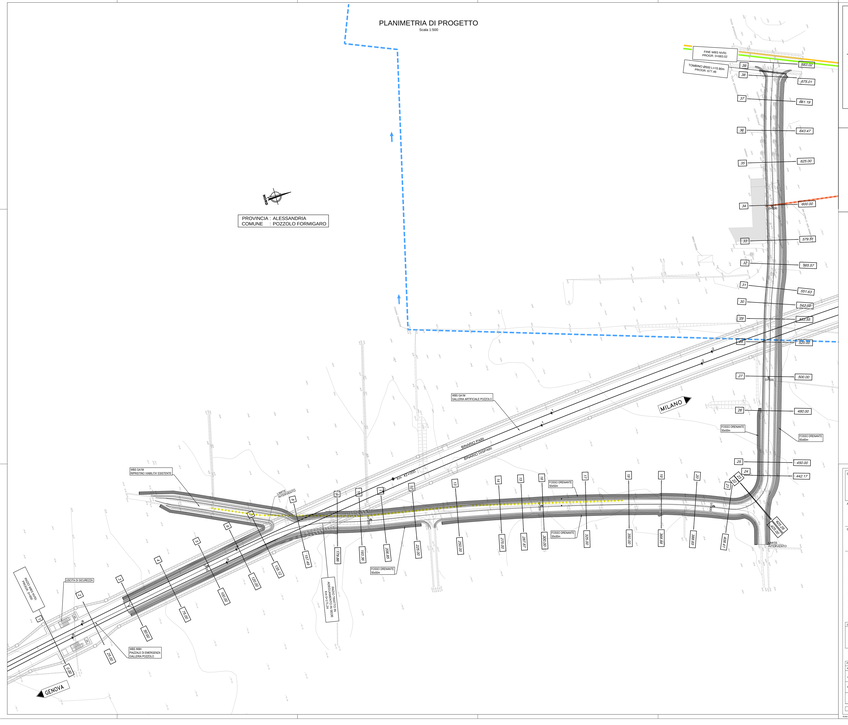
Scala 1:500