PLANIMETRIA DI PROGETTO

Scala 1:500

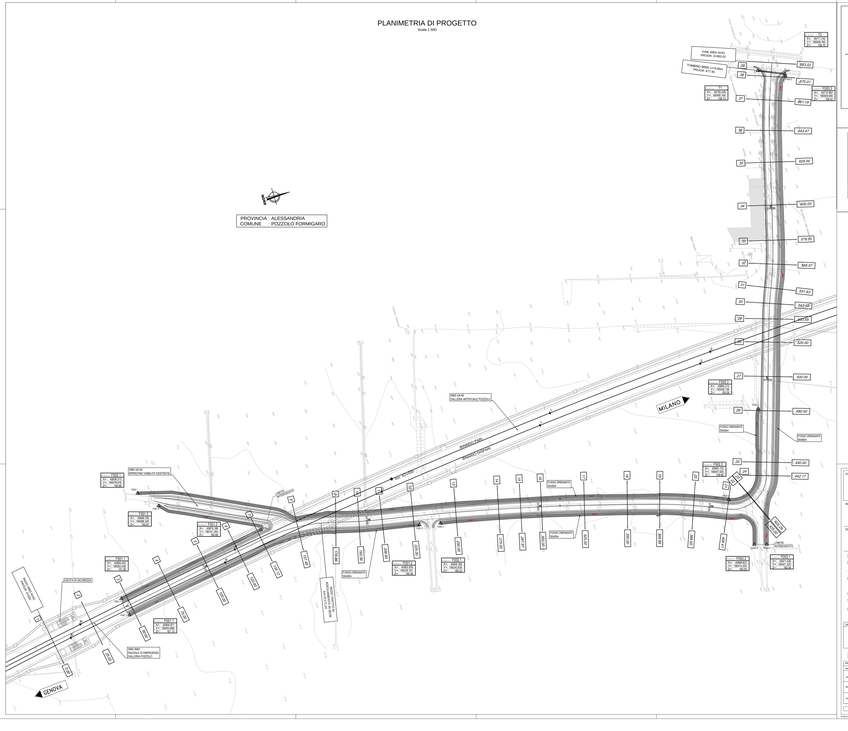
PROVINCIA : ALESSANDRIA
COMUNE : POZZOLO FORMIGARO
MILANO
GENOVA
FOSSO DERIVATO
FOSSO DERIVATO
FOSSO DERIVATO