PLANIMETRIA DI SEGNALETICA

Scala 1:500

STRISCE LONGITUDINALI DI SEGNALETICA ORIZZONTALE

Scala 1:100

LEGENDA

ISCRIZIONE DI DARE LA PRECEDENZA SU STRADE CON V ≤ 50 Km/h

Scala 1:100

Art.148 (Art.40 Cod. Str.)

ISCRIZIONE DI STOP SU STRADE CON V ≤ 50 Km/h

Scala 1:100

Art.148 (Art.40 Cod. Str.)

UBICAZIONE SEGNALI LATERALI

Scala 1:50

Art.81 (Art.39 Cod. Str.)

N.B. per le dimensioni, i colori e le caratteristiche dei segnali indicati nella "tavola di rimando ai D.P.R. del 16.12.1992 n° 495 e successive modifiche.

N.B.Per l'ubicazione, nella interazione sradna, opposto opposto fare riferimento alle prescrizioni del progetto del D.P.R. del 16.12.1992 n° 495 e successive modifiche.

CHIAVE DI LETTURA DELLE TABELLE DELLA SEGNALETICA VERTICALE

PROVINCIA : ALESSANDRIA
COMUNE : POZZOLO FORMIGARO

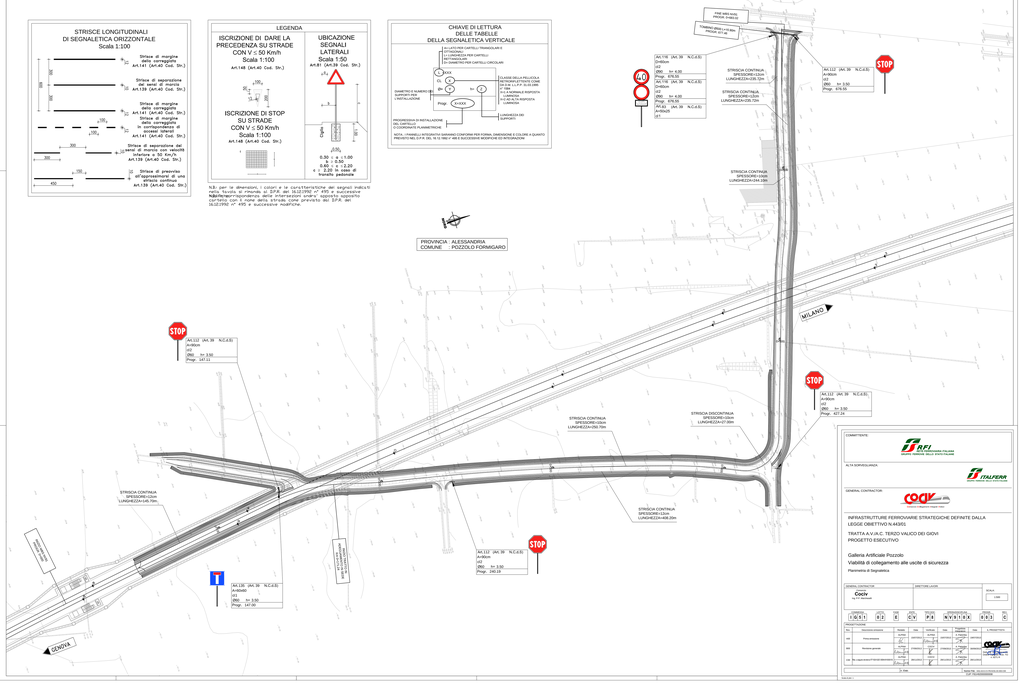

COMMITTENTE:

RFI RETE FERROVIARIA ITALIANA GRUPPO FERROVIE DELLO STATO ITALIANE

ALTA SORVEGLIANZA:

ITALFERR GRUPPO FERROVIE DELLO STATO

GENERAL CONTRACTOR:

COCIV Consorzio Cooperative Costruzioni Soc. Coop. a r.l.

INFRASTRUTTURE FERROVIARIE STRATEGICHE DEFINITE DALLA LEGGE OBIETTIVO N.443/01

TRATTA A.V./A.C. TERZO VALICO DEI GIOVI

PROGETTO ESECUTIVO

Galleria Artificiale Pozzolo

Viabilità di collegamento alle uscite di sicurezza

Planimetria di segnaletica

GENERAL CONTRACTOR	STRUCTURE LEADER	SCALE
Cociv Consorzio Cooperative Costruzioni Soc. Coop. a r.l.		1:500

COMMESSA	LOTTO	FASE	ENTE	TIPO DOC.	OPERA/DISCIPLINA	PROGRESSIVO	REV.
I 0 1 1	0 2	E	C V	P 2	A V V I 0 1 0	0 0 2	C

CODICE ELAB.	DESCRIZIONE	NOME FILE	DATA	VERIFICATO	DATA	VALIDATO	DATA	IL PROGETTISTA
C.T. 0.00	Prima emissione	T00 IA01 AMB 00 001 A	Giugno 2013	T. Ferraro	Giugno 2013	G. Pagliarulo	Giugno 2013	
C.T. 0.01	Revisione progettuale	T00 IA01 AMB 00 001 B	Ottobre 2013	T. Ferraro	Ottobre 2013	G. Pagliarulo	Ottobre 2013	
C.T. 0.02	Ottemperanze	T00 IA01 AMB 00 001 C	Giugno 2014	T. Ferraro	Giugno 2014	G. Pagliarulo	Giugno 2014	
C.T. 0.03	Ottemperanze CONSIGLIO SUPERIORE DEI LAVORI	T00 IA01 AMB 00 001 D	Ottobre 2014	T. Ferraro	Ottobre 2014	G. Pagliarulo	Ottobre 2014	

C.T. Rev. 0 — 31 Rev. — SCALA 1:500 - DIS.ESECUTIVO ED ESEGUITO