



Saranno coltivati con la messa a dimora di prato permanente stabile monospecifico al di sotto dell'area dei pannelli

Specie usate:


- TRIFOGLIO SOTTERRANEO all'interno dell'impianto e nell'area esterna



Specie usate:

- LOGGIO PERENNE
- SULLA
- ERBA MEDICA
- TRIFOGLIO SOTTERRANEO

Tra le fila dei pannelli sarà presente il **prato permanente stabile polispecifico**

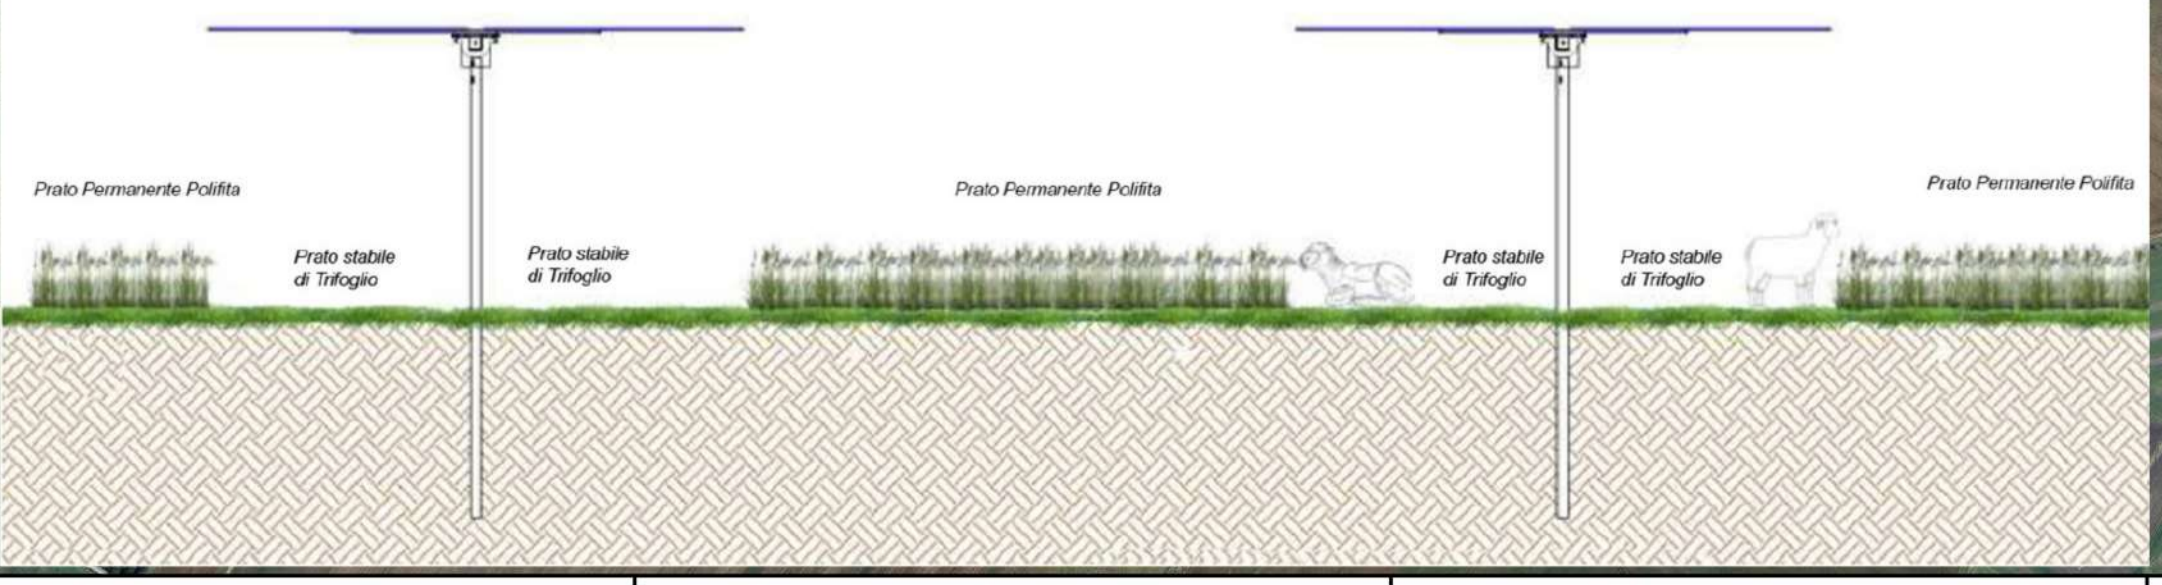

REGIONE PUGLIA 	PROVINCIA DI TARANTO 	COMUNE DI LATERZA
Denominazione impianto: VIGLIONE E MASSERIA RODOGNA		
Ubicazione: Comune di Laterza (TA) Località "Viglione e Masseria Rodogna"		Foglio: 4/17/18/19/27 Particelle: varie
PROGETTO DEFINITIVO		
per la realizzazione di un impianto agrovoltivo da ubicare in agro del comune di Laterza (TA) in località "Viglione e Masseria Rodogna", potenza nominale pari a 109,22782 MW in DC e potenza in immissione pari a 99 MW in AC, e delle relative opere di connessione alla RTN ricadenti nei comuni di Laterza (TA), Santeramo in Colle (BA) e Matera (MT).		
PROPRONTE GIT LATERZA S.r.l. Roma (RM) Via della Mercedes 11 - CAP 00187 Partita IVA: 15278411002 Indirizzo PEC: git.laterza@legalmat.it		
ELABORATO: Planimetria disposizione colture		Tav. n° 1.5.a
Numero Data Motivo Rev 0 Settembre 2024 Integrazioni richieste dal MASE con nota prot. 0009333 del 27/06/2024		Scala: 1 : 5.000
PROGETTAZIONE GRM GROUP S.R.L. Via Caduti di Nassirya n. 179 70022 Altamura (BA) P. IVA 07816120724 PEC: grmgroupr@pec.it Tel.: 0804168931		Eseguito Verificato Approvato
IL PROGETTISTA Dott. Ing. ANTONIO ALFREDO AVALLONE Contrada Lama n.18 - 75012 Bernalda (MT) Ordine degli Ingegneri di Matera n. 924 PEC: grmgroupr@pec.it Cell.: 3895670750		Spazio riservato agli Enti
IL TECNICO Dott. Forestale ALFONSO TORTORA Potenza (PZ) - 85100 Via Francesco Torraca n.102 Ordine dei Dott. Agronomi e Dott. Forestali della provincia di Potenza n.306		
Tutti i diritti sono riservati, la riproduzione anche parziale del disegno è vietata.		

LEGENDA

GIT Laterza
— Recinzione

COLORE LEGENDA	UBICAZIONE	SPECIE VEGETALI	SUPERFICIE
[Color]	LOTTO 1-2-3-4-5-6-7-8-9-10-11-12	PRATO PERMANENTE STABILE MONOSPECIFICO	56.14.15 Ha
		PRATO PERMANENTE STABILE POLISPECIFICO	27.52.32 Ha
[Color]	AREA ESTERNA ALLA RECINZIONE	PRATO PERMANENTE STABILE MONOSPECIFICO	22.44.91 Ha
[Color]	AREA ESTERNA ALLA RECINZIONE	PRATO PERMANENTE STABILE POLISPECIFICO	68.56.90 Ha
[Color]	LOTTO 5-7	LAVANDINO	11.00.43 Ha
[Color]	LOTTO 5	MANDORLETO	13.96.04 Ha
[Color]	LOTTO 6	OLIVETO	12.65.29 Ha
[Color]	PERIMETRO INTERO IMPIANTO	SIEPE ARBUSTIVA PERIMETRALE	20.037 ml
[Color]	AREA ESTERNA ALLA RECINZIONE	ARBORETO DA FRUTTO	8.39.44 Ha

ETTARI DEI MODULI FV

LOTTO 1= 1,20 HA
LOTTO 2= 4,60 HA
LOTTO 3= 4,33 HA
LOTTO 4= 3,94 HA

1:5.000

Sistema di coordinate: WGS 1984 UTM Zone 33N - EPSG: 32633