



PARTICOLARI CAVIDOTTO AT

POSA CAVO AT SOTTO STRADA ASFALTATA

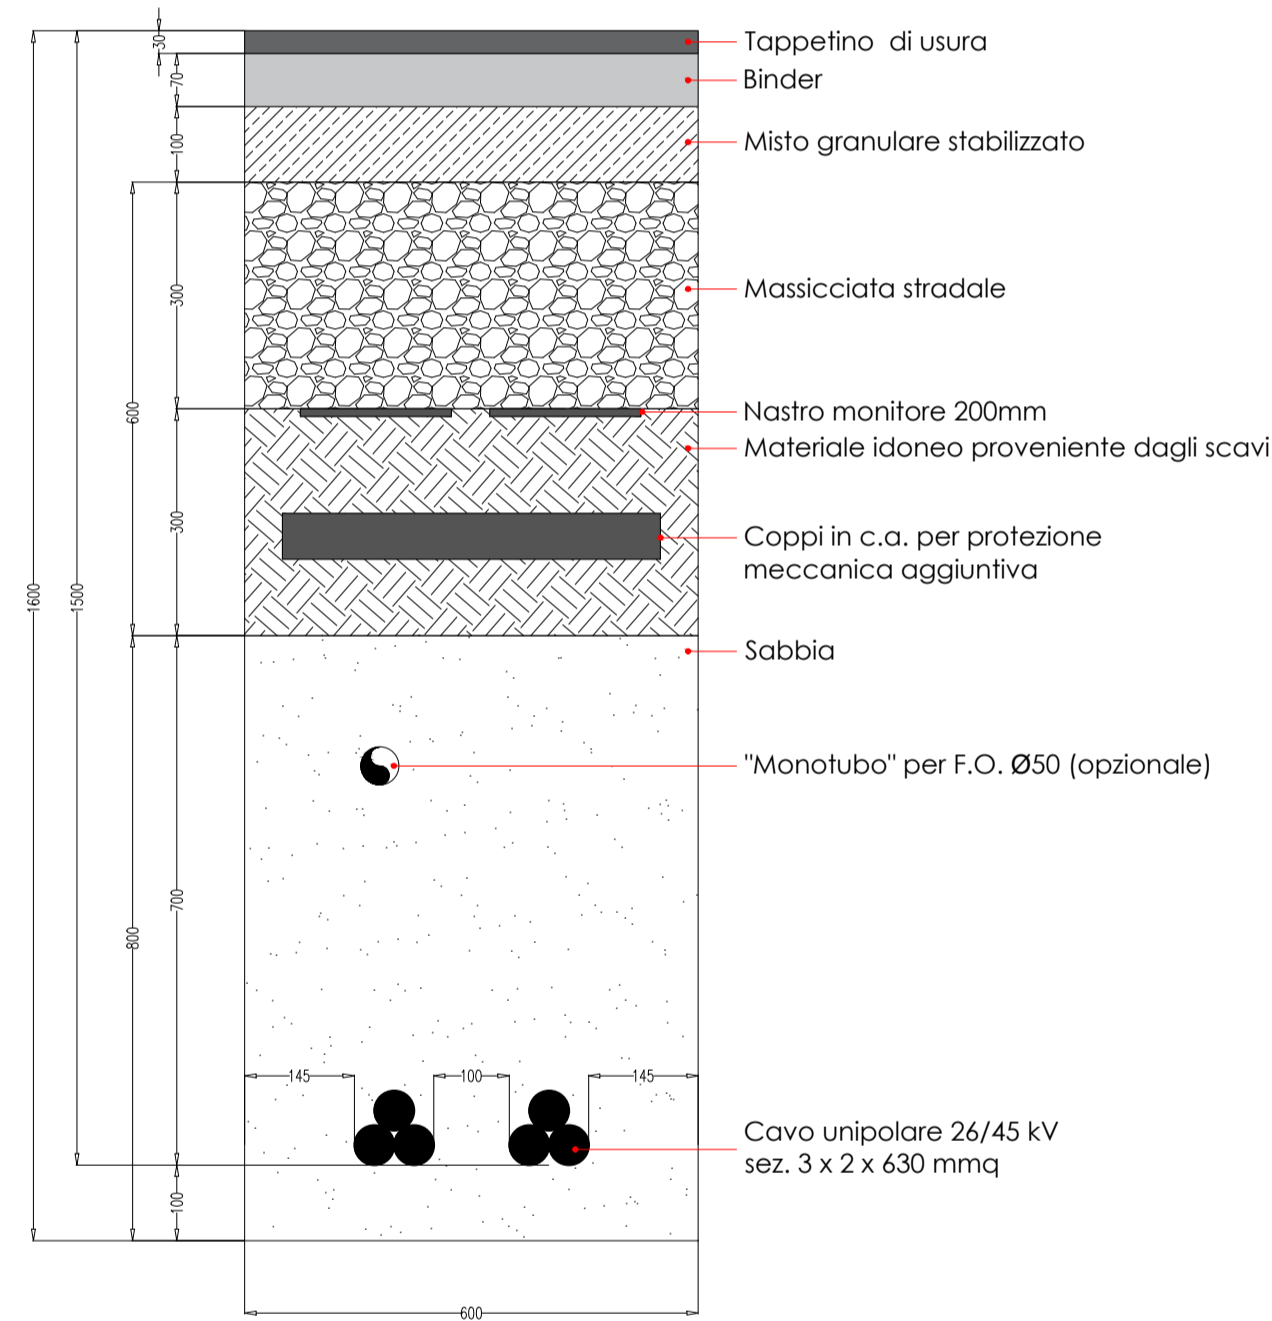

POSA CAVO AT SOTTO TERRENO VEGETALE

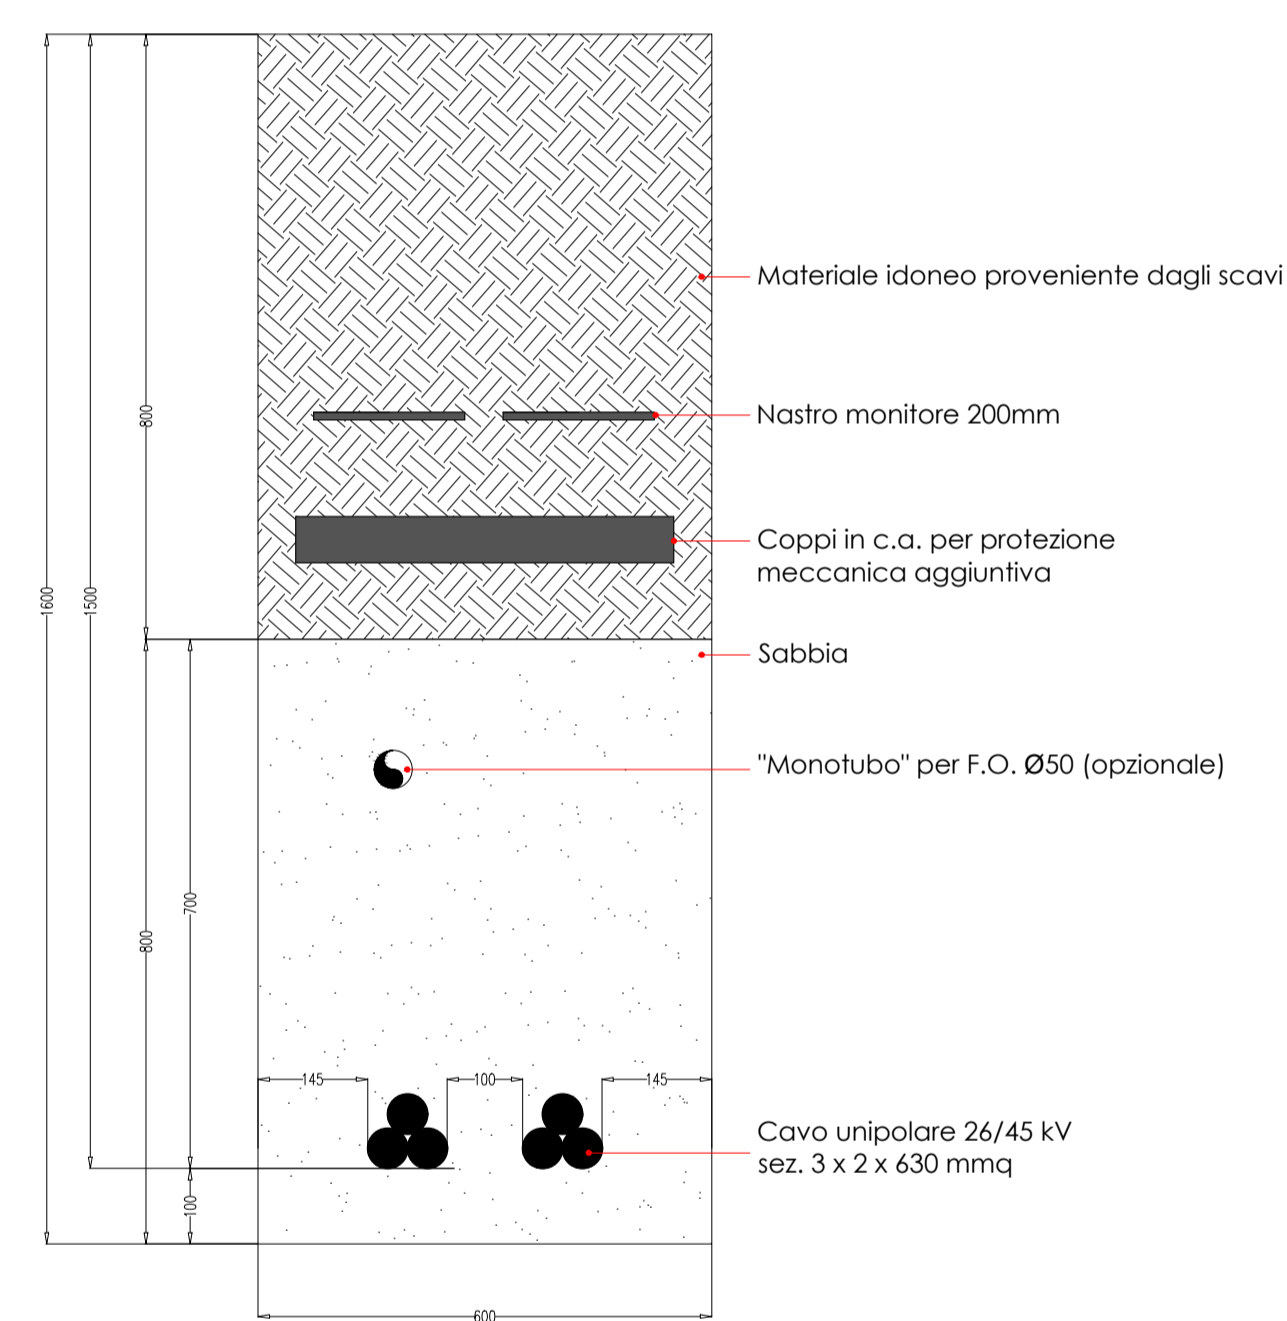

Scala 1:10

REGIONE PUGLIA 	PROVINCIA DI TARANTO 	COMUNE DI LATERZA 														
Denominazione impianto: VIGLIONE E MASSERIA RODOGNA																
Ubicazione: Comune di Laterza (TA) Località "Viglione e Masseria Rodogna"		Foglio: 4/17/18/19/27 Particelle: varie														
PROGETTO DEFINITIVO																
per la realizzazione di un impianto agrovoltaiico da ubicare in agro del comune di Laterza (TA) in località "Viglione e Masseria Rodogna", potenza nominale pari a 109,22782 MW in DC e potenza in immissione pari a 99 MW in AC, e delle relative opere di connessione alla RTN ricadenti nei comuni di Laterza (TA), Santeramo in Colle (BA) e Matera (MT).																
PROPONENTE:  Cubico		GIT LATERZA S.r.l. Roma (RM) Via della Mercede 11 - CAP 00187 Partita IVA: 15278411002 Indirizzo PEC: git.laterza@legaimail.it														
Codice Autorizzazione Unica 1KVS522																
ELABORATO:		Tav. n° 202202368_PTO_00-06														
SEZIONE TIPO CAVIDOTTO		Scala: 1:10														
<table border="1"> <thead> <tr> <th>Argomenti</th> <th>Numero</th> <th>Data</th> <th>Motivo</th> <th>Eseguito</th> <th>Verificato</th> <th>Approvato</th> </tr> </thead> <tbody> <tr> <td></td> <td>00</td> <td>2024/07/26</td> <td>1° Emissione richiesta benessere TERNA S.p.A.</td> <td>G.C.</td> <td>A.A.</td> <td>NI</td> </tr> </tbody> </table>	Argomenti	Numero	Data	Motivo	Eseguito	Verificato	Approvato		00	2024/07/26	1° Emissione richiesta benessere TERNA S.p.A.	G.C.	A.A.	NI		
Argomenti	Numero	Data	Motivo	Eseguito	Verificato	Approvato										
	00	2024/07/26	1° Emissione richiesta benessere TERNA S.p.A.	G.C.	A.A.	NI										
PROGETTAZIONE: GRM GROUP SRL Via Caduti di Nassirya n. 179 - 70022 Altamura (BA) P.IVA 07818120724 grmgrouprl@pec.it Tel.: 0804189831		ESTREMI PER IL BENESTARE DI TERNA:   Dott. Ing. ANTONIO ALFREDO AVALLONE Contrada Lama n.18 - 75012 Bernakia (MT) Ordine degli Ingegneri di Matera n. 924 PEC: grmgrouprl@pec.it														
IL TECNICO: Dott. Ing. NICOLA INCAMPO Altamura BA-70022 Ordine Ingegneri di Bari n°6280 PEC: nicola.incampo6280@pec.ordingbari.it		 Dott. Ing. NICOLA INCAMPO S.p.A. 6280 Ordine Ingegneri di Bari n°6280														
Tutti i diritti sono riservati, la riproduzione anche parziale del disegno è vietata.																