

Denominazione impianto: **VIGLIONE E MASSERIA RODOGNA**

Ubicazione: **Comune di Laterza (TA)** Foglio: 4/17/18/19/27
Località "Viglione e Masseria Rodogna" Particelle: varie

PROGETTO DEFINITIVO

per la realizzazione di un impianto agrovoltaiico da ubicare in agro del comune di Laterza (TA) in località "Viglione e Masseria Rodogna", potenza nominale pari a 109,22782 MW in DC e potenza in immissione pari a 99 MW in AC, e delle relative opere di connessione alla RTN ricadenti nei comuni di Laterza (TA), Santeramo in Colle (BA) e Matera (MT).

PROPONENTE: **GIT LATERZA S.r.l.**
 Roma (RM) Via della Mercedes 11 - CAP 00187
 Partita IVA: 15278411002
 Indirizzo PEC: git.laterza@legalmail.it

Codice Autorizzazione Unica 1KVS522

| | | | | | |
|-----------|---------------------|---|----------|------------|-----------|
| ELABORATO | 202202368_PTO_00-07 | | | | |
| Schema | n.a. | | | | |
| Numero | Data | Motivo | Esiguito | Verificato | Approvato |
| 00 | 2024/07/26 | 1° Emissione richiesta benestare TERNA S.p.A. | G.C. | A.A. | NI |



PROGETTAZIONE: **GRM GROUP SRL**
 Via Caduti di Nassirya n. 179 - 70022 Altamura (BA)
 P.IVA 07816120724
grmgrouprl@pec.it
 Tel.: 0804169831

ESTREMI PER IL BENESTARE DI TERNA:

IL TECNICO
 Dott. Ing. **NICOLA INCAMPO**
 Altamura BA-70022
 Ordine Ingegneri di Bari n°6280
 PEC: nicola.incampo6280@pec.ordingbari.it



Tutti i diritti sono riservati, la riproduzione anche parziale del disegno è vietata.

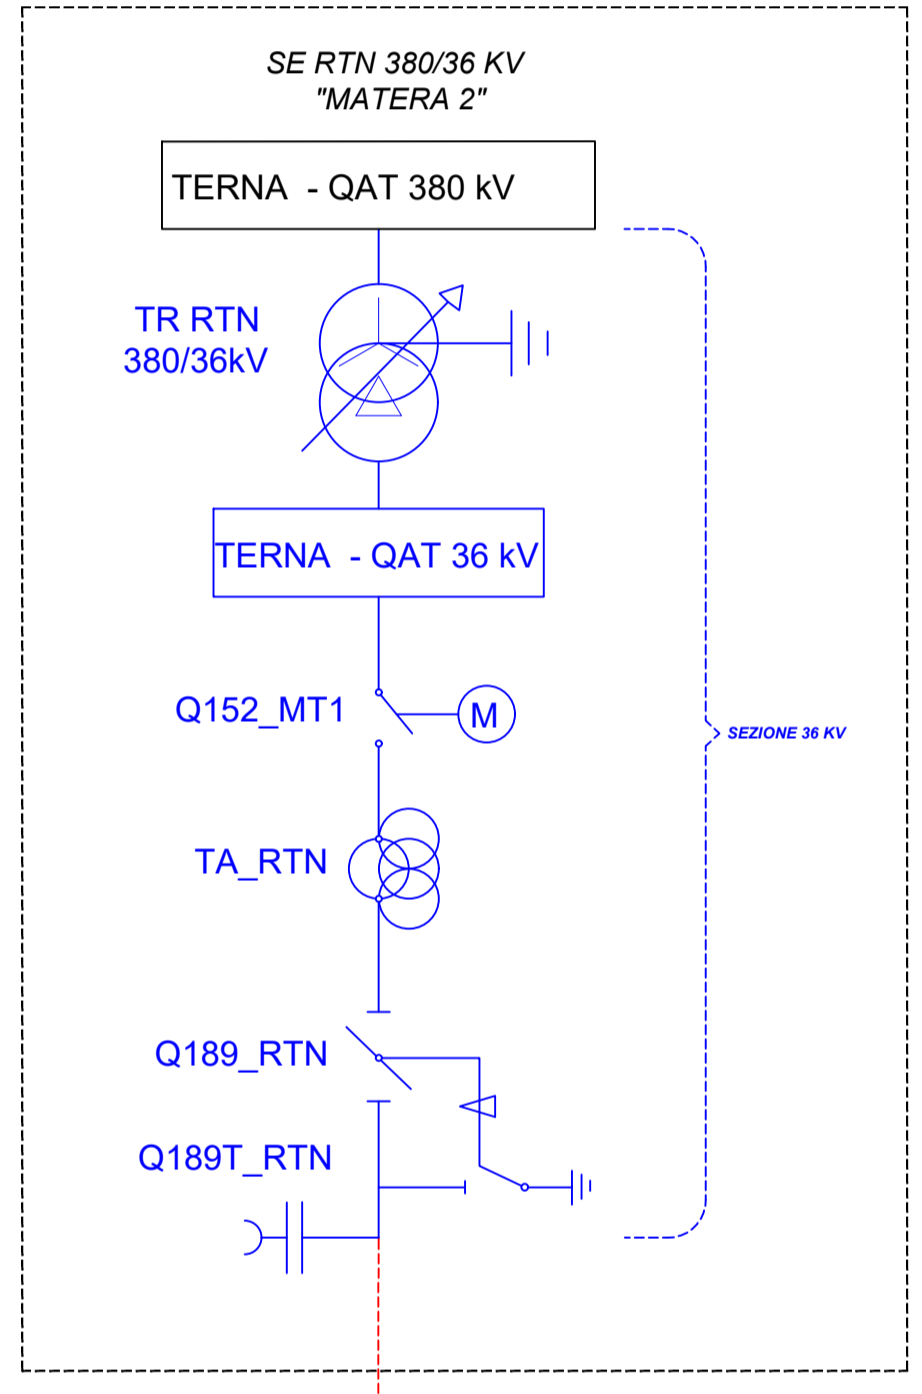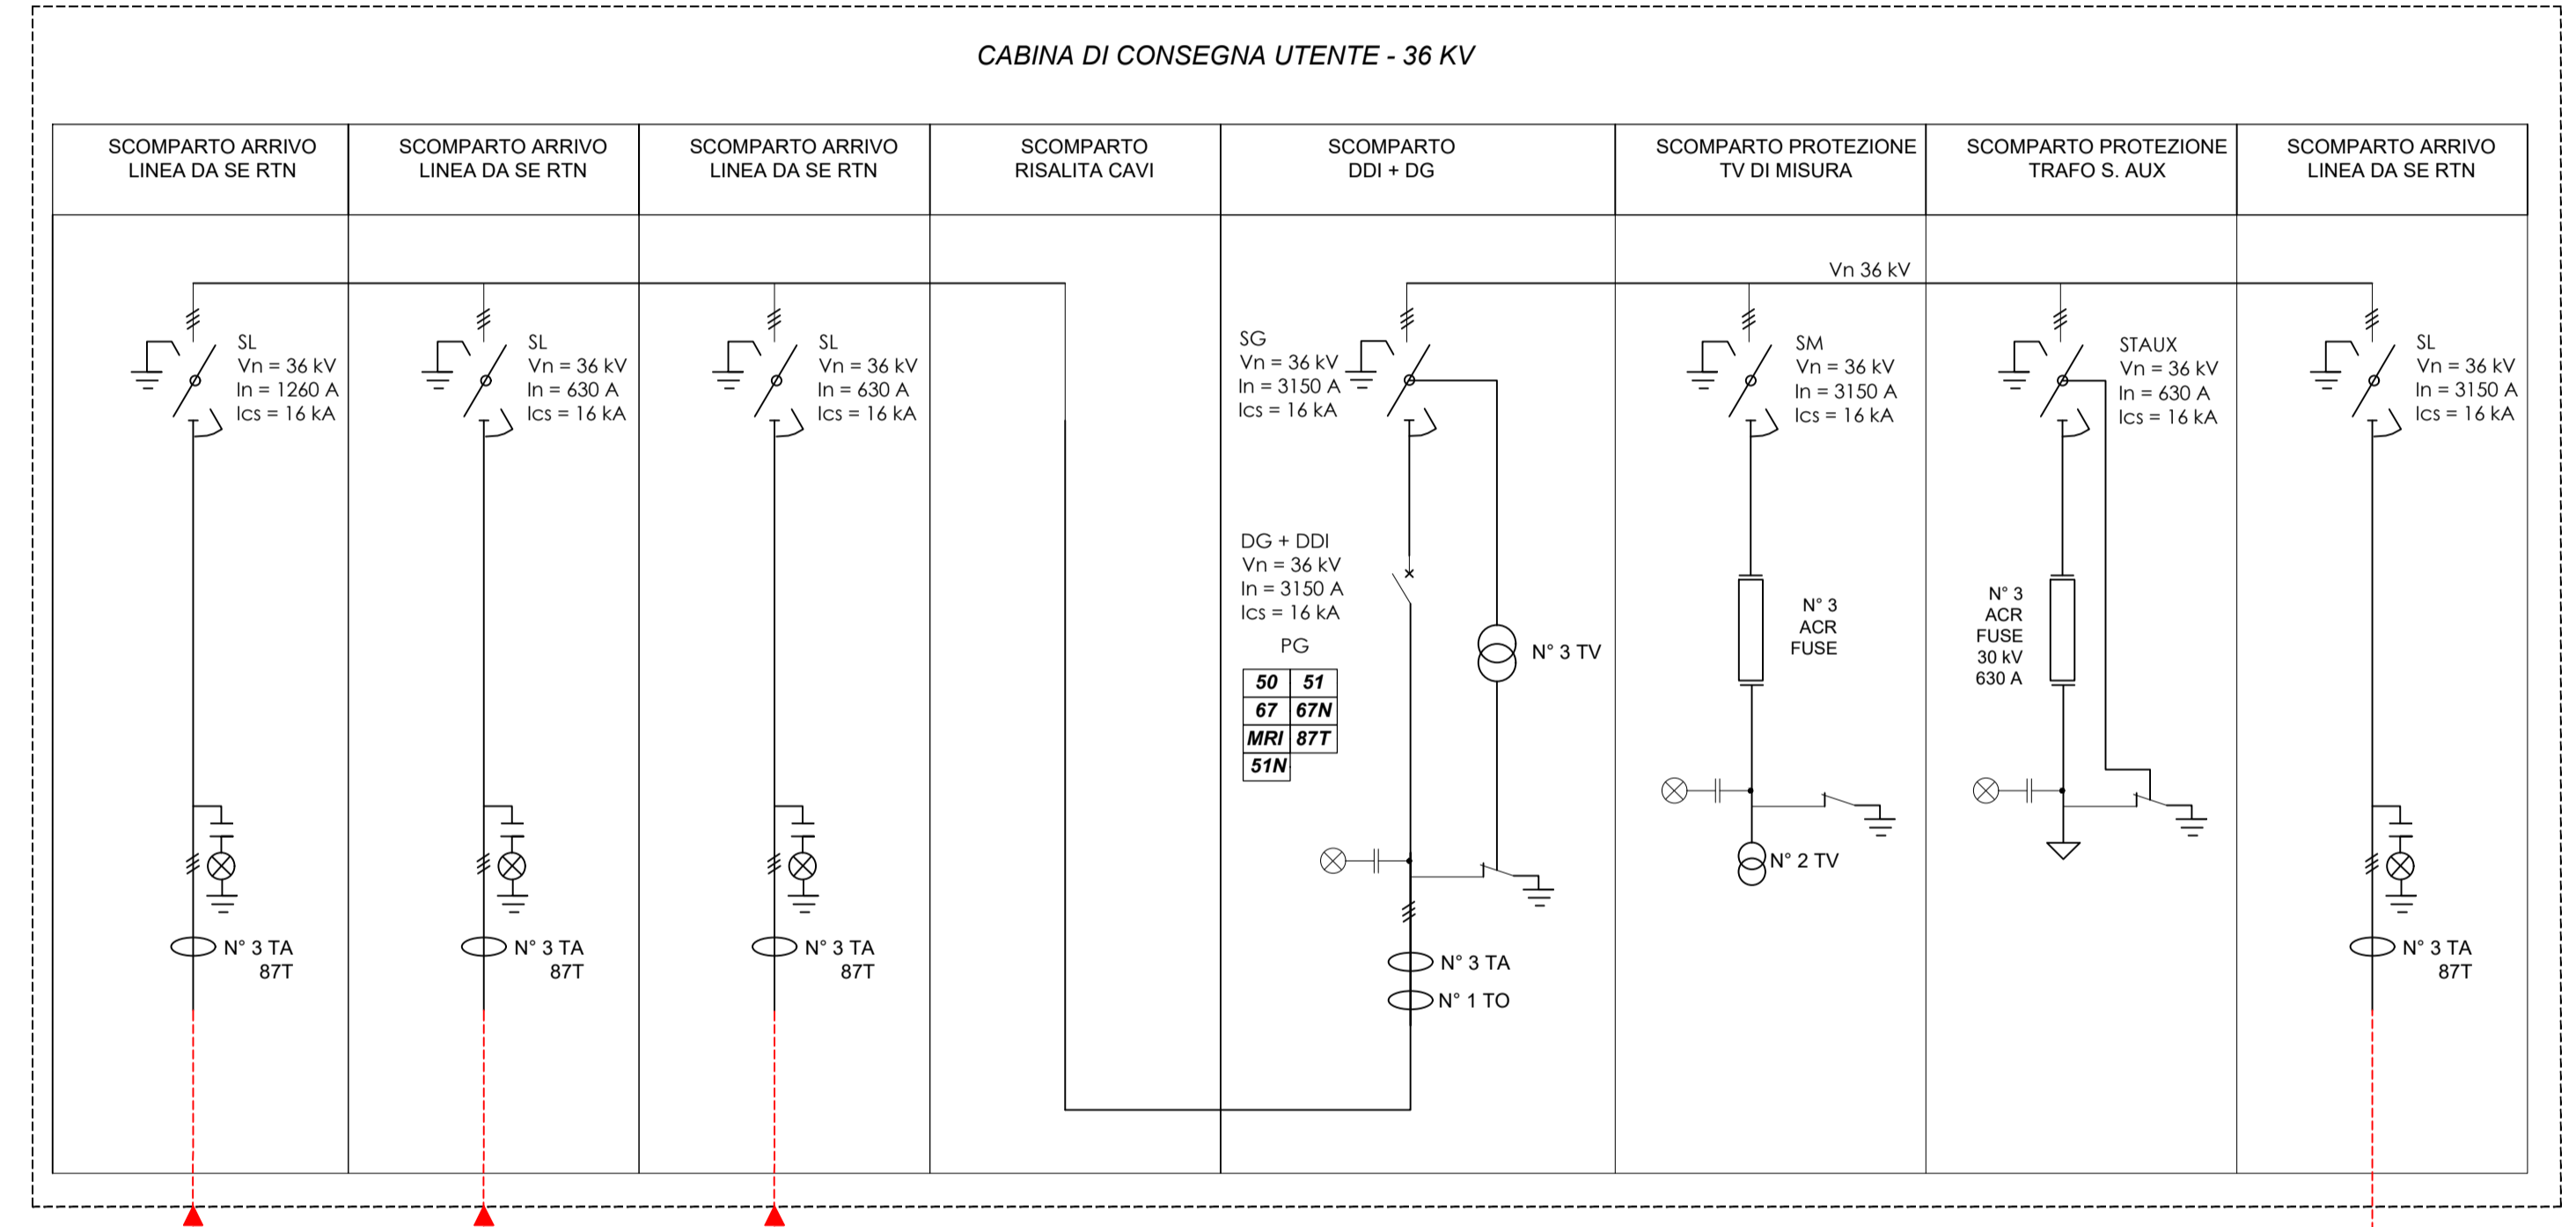

Arrivo dal parco fotovoltaico

Cavo RG7H1R 26/45 kV isolato in HEPR - 3 x 2 X 630 mm²
 lunghezza = 4 km