PIANTA FONDAZIONE

SCALA 1:50

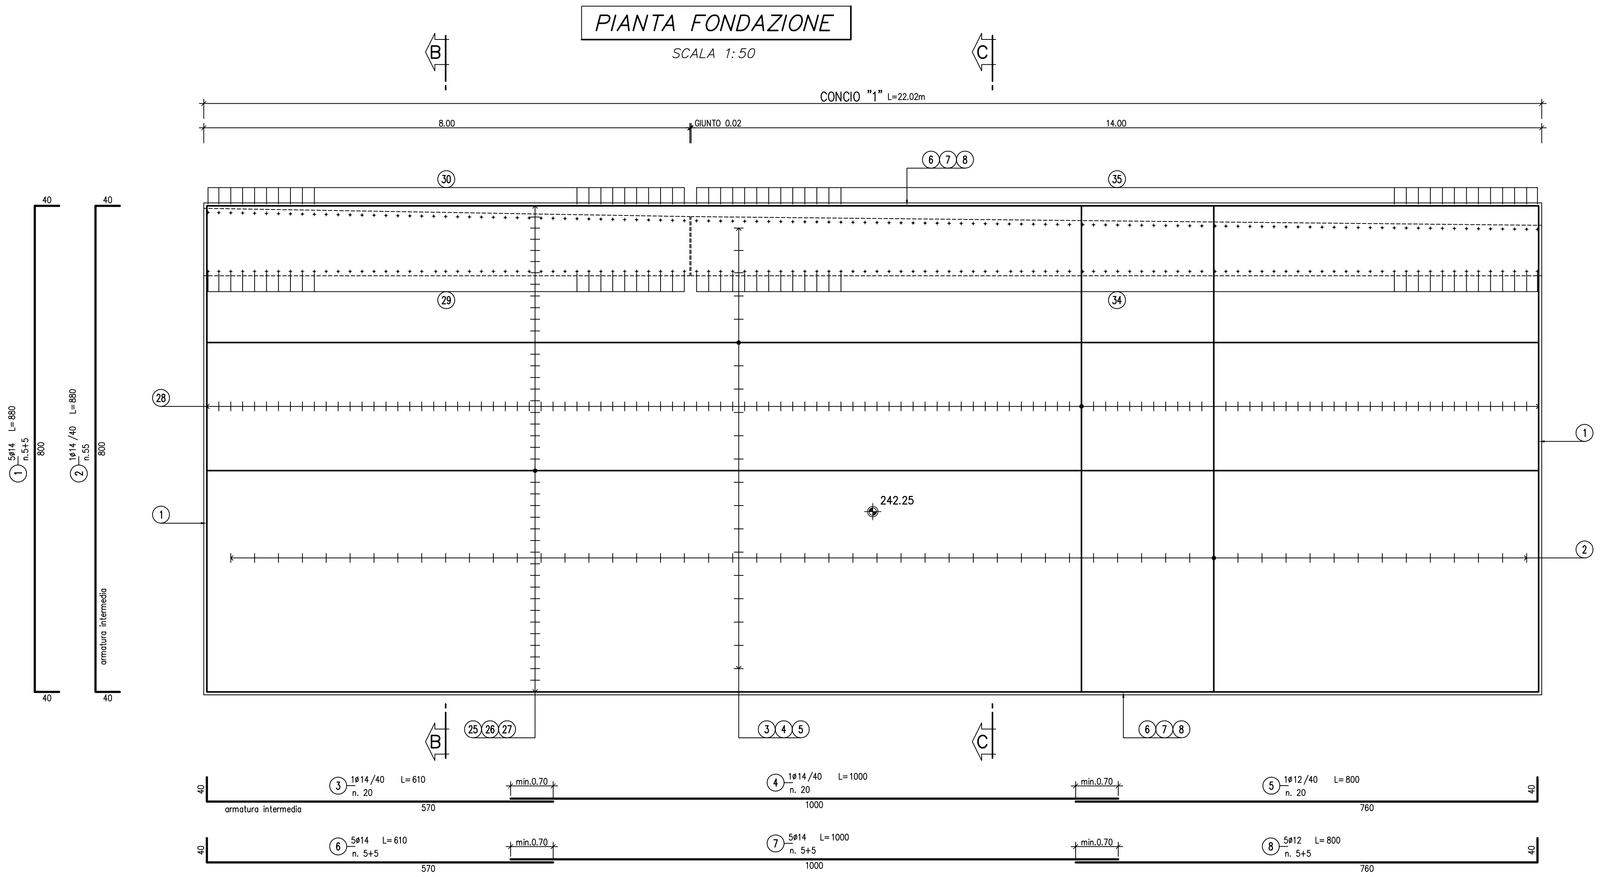

SEZIONE ORIZZONTALE A–A

SCALA 1:50

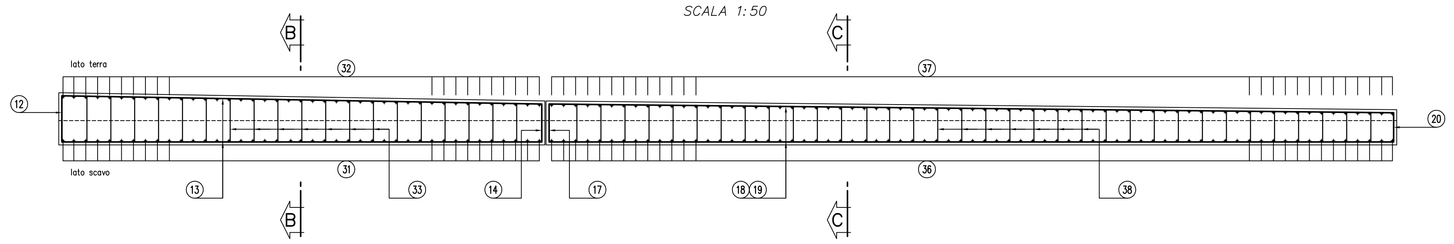

PROFILO LONGITUDINALE

SCALA 1:50

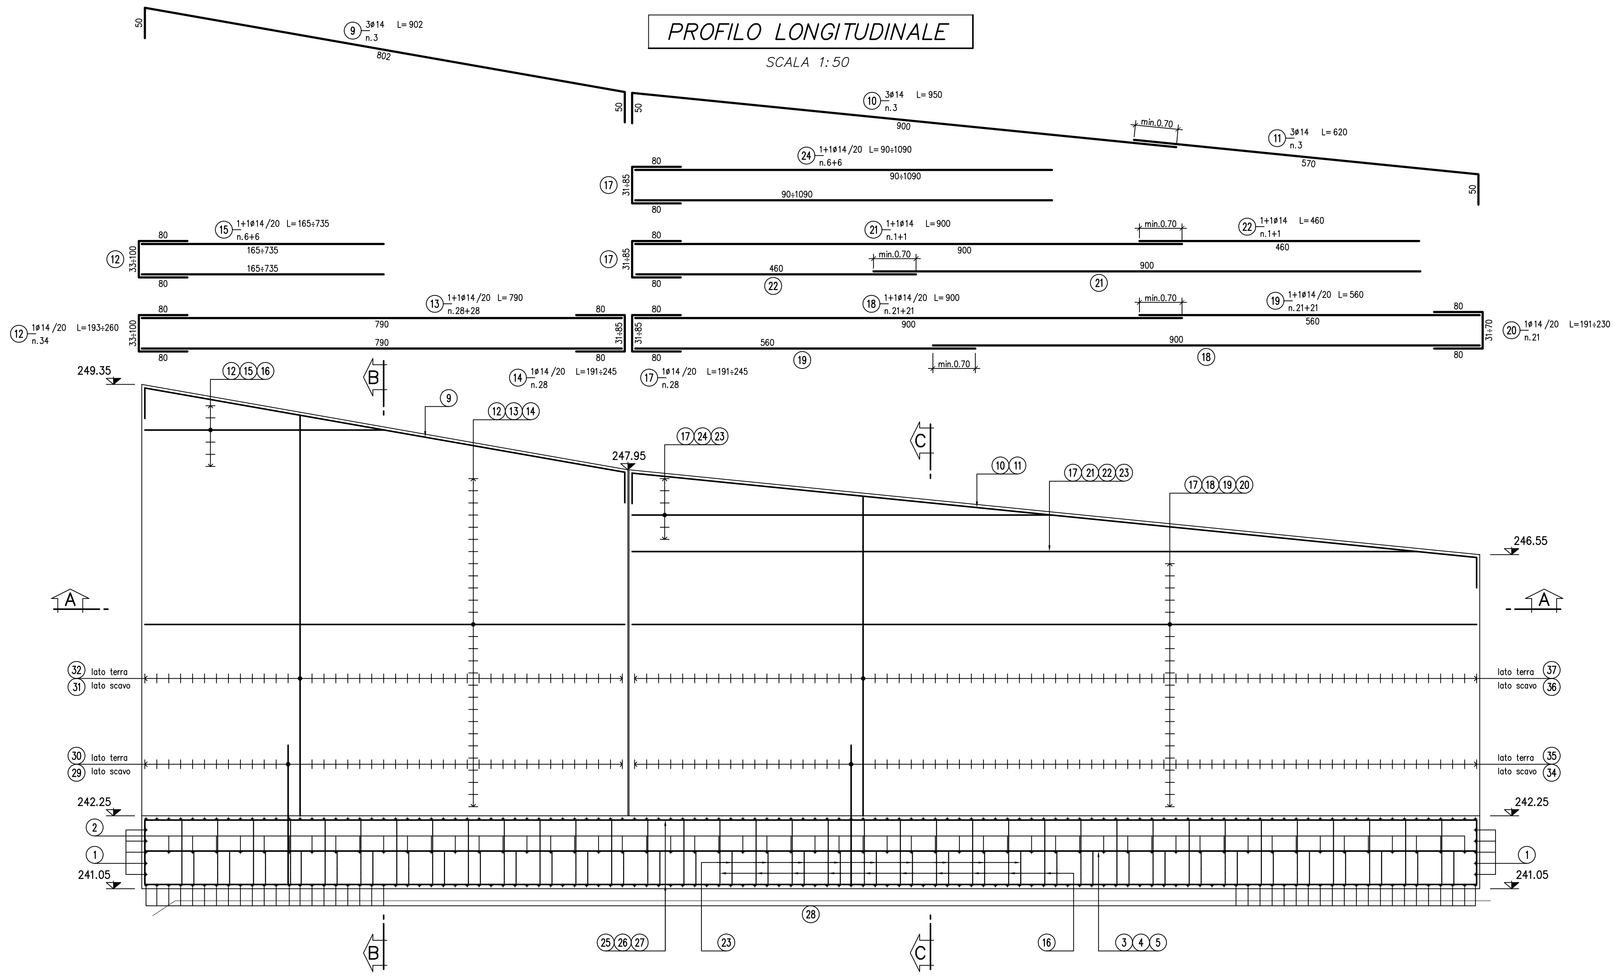

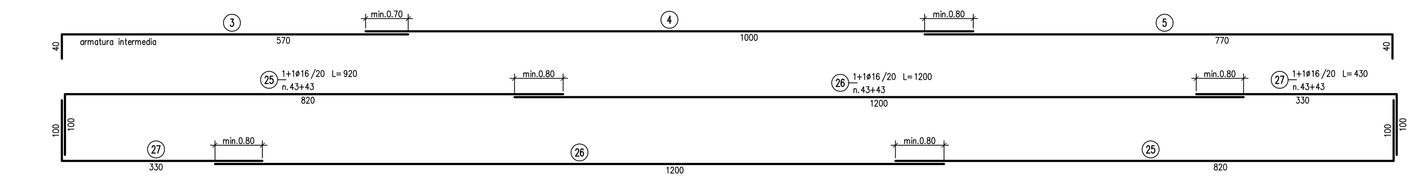

SEZIONE TRASVERSALE B–B

SCALA 1:50

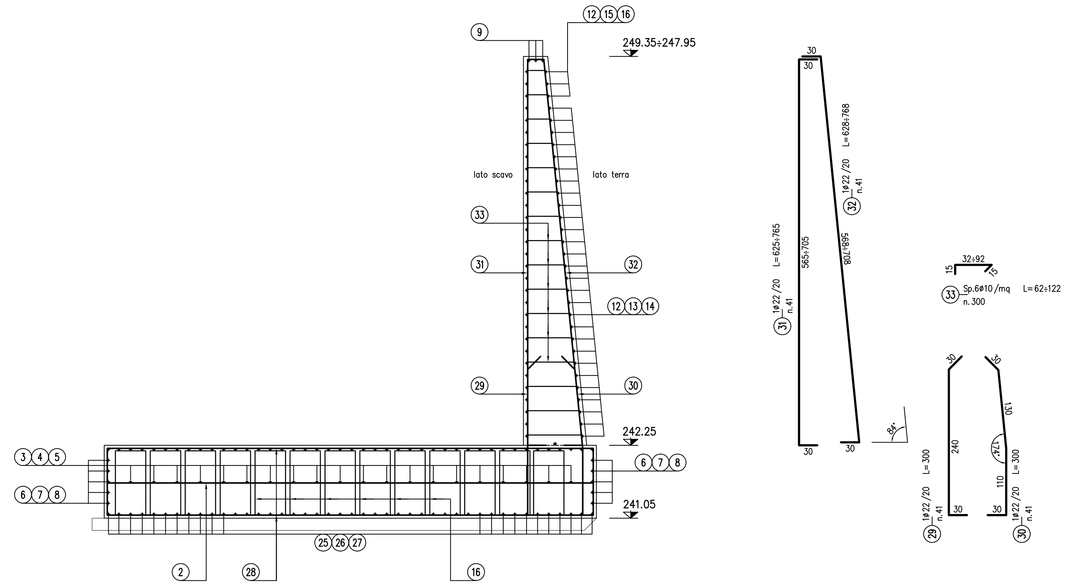

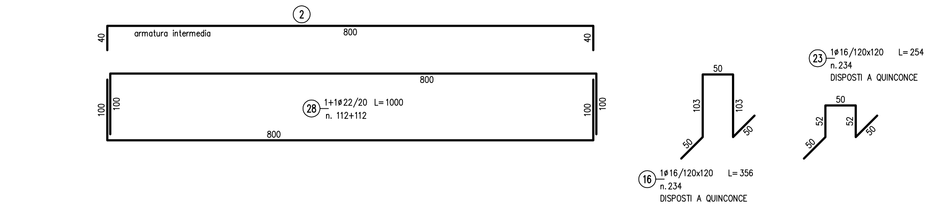

SEZIONE TRASVERSALE C–C

SCALA 1:50

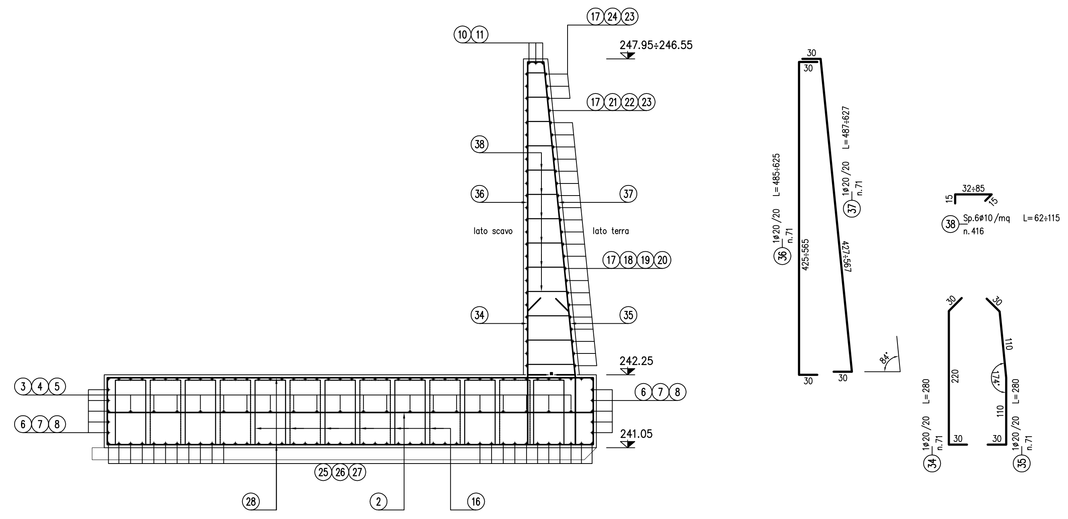

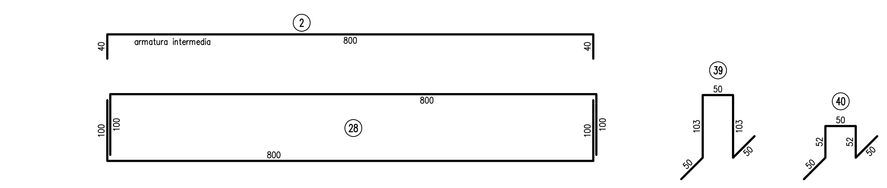

TABELLA FERRI						
TR12 - CONCIO 1						
POS.	N.	DIAM.	LUNG.(cm)	P.U.	LUNG.TOT.(cm)	PESO(Kg)
1	10	14	880	1.208	8800	106
2	55	14	880	1.208	48400	585
3	20	14	610	1.208	12200	147
4	20	14	1000	1.208	20000	242
5	20	12	800	0.888	16000	142
6	10	14	610	1.208	6100	74
7	10	14	1000	1.208	10000	121
8	10	12	800	0.888	8000	71
9	3	14	902	1.208	2706	33
10	3	14	950	1.208	2850	34
11	3	14	620	1.208	1860	22
12	34	14	226.5	1.208	7701	93
13	56	14	790	1.208	44240	535
14	28	14	218	1.208	6104	74
15	12	14	450	1.208	5400	65
16	234	16	356	1.578	83304	1315
17	28	14	218	1.208	6104	74
18	42	14	900	1.208	37800	457
19	42	14	560	1.208	23520	284
20	21	14	210.5	1.208	4420.5	53
21	2	14	900	1.208	1800	22
22	2	14	460	1.208	920	11
23	234	16	254	1.578	59436	938
24	12	14	590	1.208	7080	86
25	86	16	920	1.578	79120	1249
26	86	16	1200	1.578	103200	1629
27	86	16	430	1.578	36980	584
28	224	22	1000	2.984	224000	6684
29	41	22	300	2.984	12300	367
30	41	22	300	2.984	12300	367
31	41	22	695	2.984	28495	850
32	41	22	698	2.984	28618	854
33	300	10	92	0.617	27600	170
34	71	20	280	2.466	19880	490
35	71	20	280	2.466	19880	490
36	71	20	555	2.466	39405	972
37	71	20	557	2.466	39547	975
38	416	10	88.5	0.617	36816	227
					PESO TOTALE	21492

NOTE:

Per la tabella materiali si fa riferimento all'elaborato IG51-00-E-TT-OC00-00-002.

COMMITTENTE:

RFI RETE FERROVIARIA ITALIANA
GRUPPO FERROVIE DELLO STATO ITALIANE

ALTA SORVEGLIANZA:

ITALFERR
GRUPPO FERROVIE DELLO STATO ITALIANE

GENERAL CONTRACTOR:

Consorzio Collegamenti Integrati Veloci

INFRASTRUTTURE FERROVIARIE STRATEGICHE DEFINITE DALLA LEGGE OBIETTIVO N.443/01

TRATTA A.V./A.C. TERZO VALICO DEI GIOVI
PROGETTO ESECUTIVO

TRINCEA DI LINEA III VALICO DA PK. 28+464.23 A PK. 28+632.00

Muro di sostegno

Armatura Concio 1

GENERAL CONTRACTOR	DIRETTORE LAVORI	SCALA:
Consorzio Cociv Ing. P.P. Marcheselli		1:50

COMMESSA	LOTTO	FASE	ENTE	TIPO DOC.	OPERA/DISCIPLINA	PROGR.	REV.
IG51	02	E	CV	BB	TR1205	004	A

PROGETTAZIONE

Rev.	Descrizione emissione	Redatto	Data	Verificato	Data	Progettista Integratore	Data	IL PROGETTISTA
A00	Prima emissione	ALPINA	27/09/2013	COCIV	27/09/2013	A. Palomba	30/09/2013	Dott. Ing. P.P. Marcheselli Ordine Ingegneri Torino, TO n. 6271 R

n. Elab.

Nome File: IG51-02-E-CV-BB-TR12-05-004-A00

CUP: F81H92000000008

Scala di plot: 1: