PROFILO LONGITUDINALE

Scala 1:1000/100

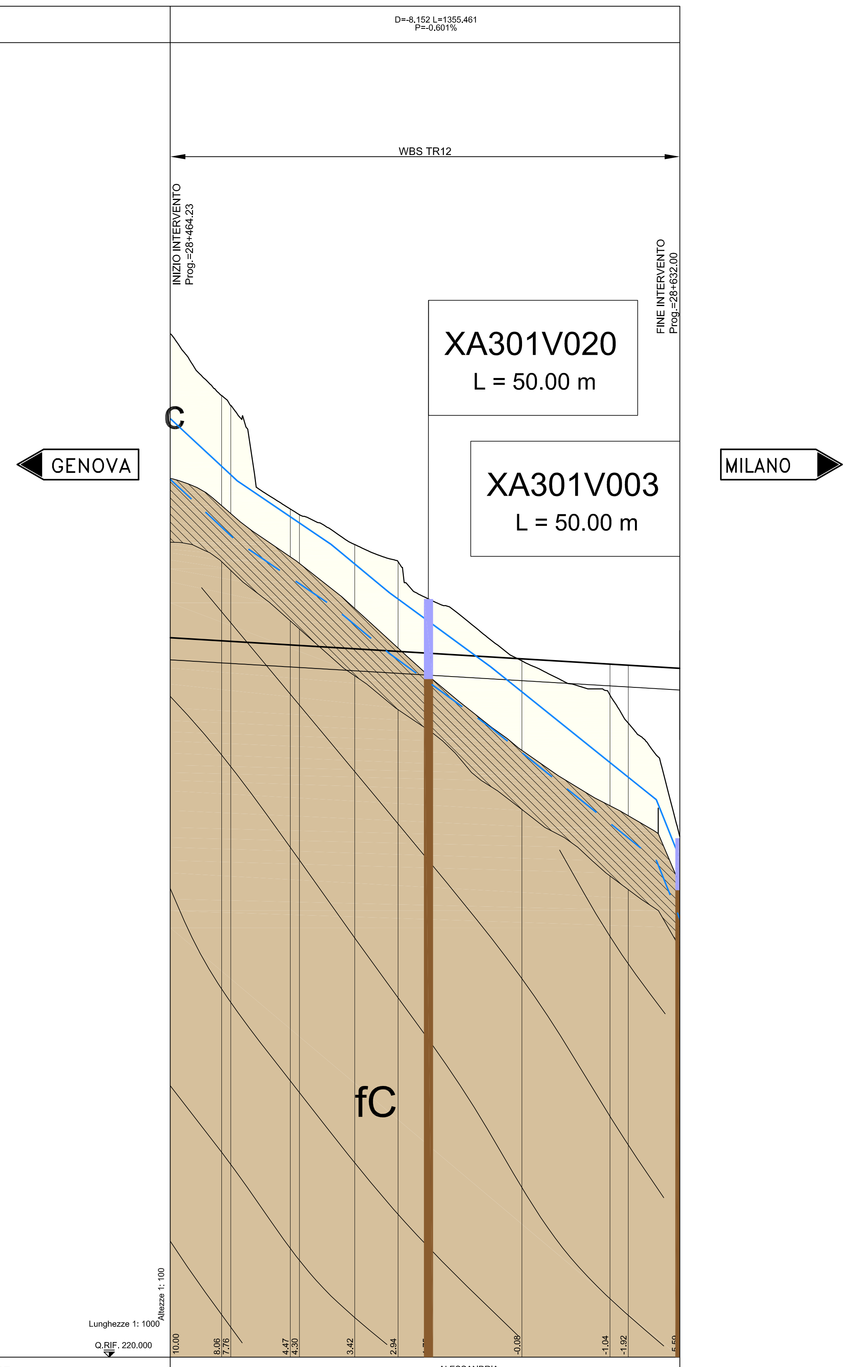

COMUNI E PROVINCE	ALESSANDRIA ARQUATA SCRIVIA											
SEZIONI	1	2	3	4	5	6	7	8	9	10	11	12
PROGRESSIVE	28464,23	28481,18	28484,18	28503,77	28506,77	28525,00	28539,23	28550,00	28580,00	28600,00	28615,00	28632,03
DIST. PARZIALI		16,95	19,59	18,23		14,23	10,77	30,00	29,00		17,00	
QUOTE TERRENO	253,69	251,65	251,32	247,75	247,41	246,75	246,17	244,82	242,92	241,79	240,86	237,05
QUOTE PROGETTO	243,69	243,59	243,57	243,45	243,43	243,32	243,24	243,17	242,99	242,82	242,78	242,68
ANDAMENTO PLANIMETRICO	L=5056,20											
ANDAMENTO CIGLI Destro												
ANDAMENTO CIGLI Sinistro												
ETTOMETRI	285							286				

LEGENDA

UNITÀ GEOTECNICHE

- UNITÀ 1 - Materiale di riporto
- UNITÀ 2 - Coltre detritico colluviale
- UNITÀ 3 - ALLUVIONI RECENTI
  - fl3 - LS - limo sabbioso
  - fl3 - GS - ghiaia e sabbia in matrice sabbiosa limosa
- UNITÀ 4a - STRATO DI ALTERAZIONE DELLE MARNE DI CESSOLE
  - Fascia di alterazione/fratturazione superficiale, all'interfaccia substrato-copertura.
- UNITÀ 4b - MARNE DI CESSOLE
- UNITÀ 5a - STRATO DI ALTERAZIONE DELLA FORMAZIONE DI COSTA AREASA
  - Fascia di alterazione/fratturazione superficiale, all'interfaccia substrato-copertura.
- UNITÀ 5b - FORMAZIONE DI COSTA AREASA
- Contatto tettonico.
- Limite stratigrafico.
- Andamento della foliazione principale o della stratificazione.
- Quota di falda (da sondaggio)
- Falda di progetto
- Falda di cantiere

INDAGINI

- XA301V021 — Campagna di indagini 2001-2002 (P.P.)
- SF9 — Campagna di indagini 2004 (P.D.)
- SI40 — Indagini P.E. Lotto 1 (2012-2013) - sondaggi eseguiti

COMMITTENTE:

RFI RETE FERROVIARIA ITALIANA
GRUPPO FERROVIE DELLO STATO ITALIANE

ALTA SORVEGLIANZA:

ITALFERR
GRUPPO FERROVIE DELLO STATO ITALIANE

GENERAL CONTRACTOR:

COCIV Consorzio Collegamenti Integrati Veloci

INFRASTRUTTURE FERROVIARIE STRATEGICHE DEFINITE DALLA LEGGE OBIETTIVO N.443/01

TRATTA A.V./A.C. TERZO VALICO DEI GIOVI
PROGETTO ESECUTIVO

TRINCEA DI LINEA III VALICO DA PK. 28+324,23 A PK. 28+632

PROFILO GEOTECNICO

GENERAL CONTRACTOR	DIRETTORE LAVORI	SCALA:
Consorzio Cociv Ing. P.P. Marcheselli		1:1000/100

COMMESSA	LOTTO	FASE	ENTE	TIPO DOC.	OPERA/DISCIPLINA	PROGR.	REV.
IG51	02	E	CV	FZ	TR1200	001	B

PROGETTAZIONE

Rev.	Descrizione emissione	Redatto	Data	Verificato	Data	Progettista Integratore	Data	IL PROGETTISTA
A00	Prima emissione	ALPINA	15/07/2013	ALPINA	15/07/2013	A. Palomba	19/07/2013	Consorzio Cociv Dott. Ing. P.P. Marcheselli Ordine Ingegneri Prov. TO n. 6271 R
B00	Revisione generale	ALPINA	27/09/2013	COCIV	27/09/2013	A. Palomba	30/09/2013	

n. Elab.

Nome File: IG51-02-E-CV-FZ-TR12-00-001-B00

CUP: F81H92000000008

Scala di plot: 1: