
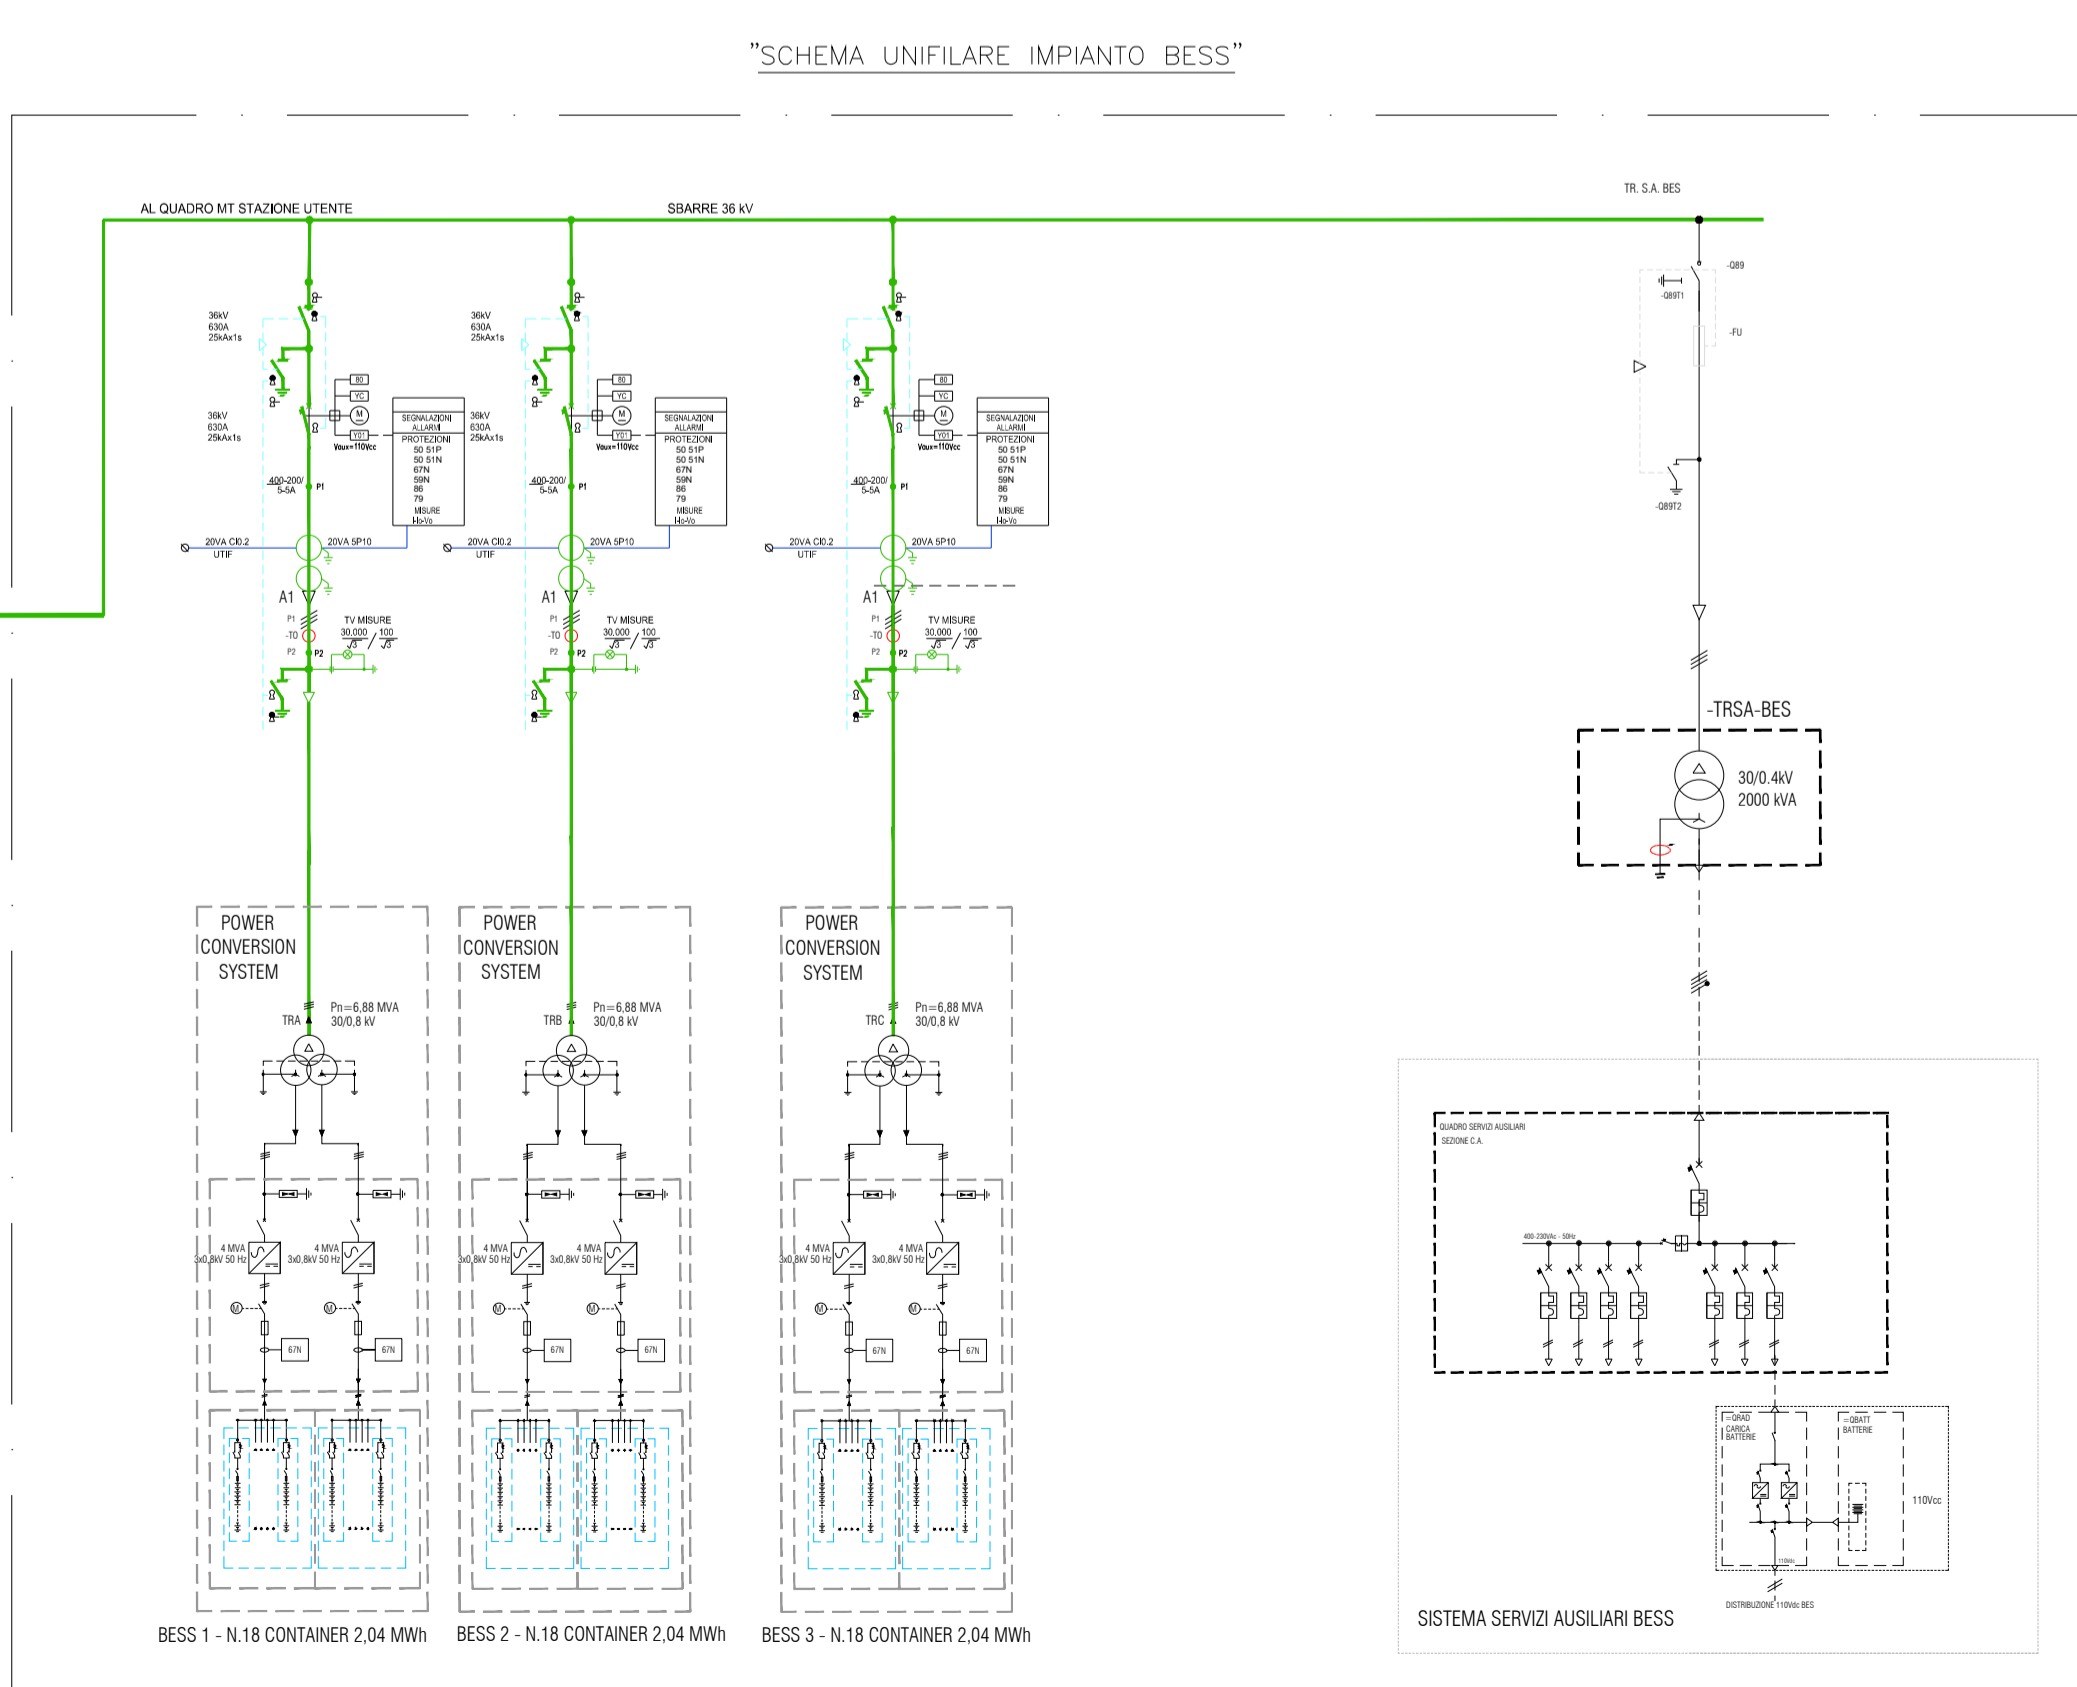


LEGENDA

IC	ANSI	DESCRIZIONE	IEC	ANSI	DESCRIZIONE
	26	TRASFORMATORE DI POTENZA CON COMUTATORE SOTTO CARICO		87T	RELAY DIFFERENZIALE TRASFORMATORE
	27	TRASFORMATORE A PIU' PRESTAZIONI		90	REGOLATORE DI TENSIONE
	28A	SEZIONATORE SOTTO CARICO		99	RELAY LIVELLO OLIO
	49	INTERRUTTORE AUTOMATICO		79	RELAY RICHISURA
	50	SEZIONATORE A VIOTO		97	RELAY BUCHHOLZ
	50N	TRASFORMATORE DI CORRENTE			CHIAVE LIBERA AD APPARECCHIATURA CHIUSA
	51	TRASFORMATORE DI TENSIONE		B-	CHIAVE LIBERA AD APPARECCHIATURA APERTA
	51N	CONNETTORI A SPINA			SISTEMA AT 150kV
	59	LAMPADINE PRESENZA TENSIONE			SISTEMA MT 30kV
	59N	CABLE SEALING END			CAVO DI MEDIA TENSIONE
	63	MORSETTIERA DI PROVA			SEGNALE DI MISURA AL GRIN
	67N	CONNESSIONE TRA CAVI			SISTEMA BT SERVIZI AUSILIARI
	74C	CONTATORE DI ENERGIA ATTIVA			VOLTMETRICHE
	81HF	CONTATORE DI ENERGIA REATTIVA			AMPERMETRICHE
	81LF	CONNESSIONE A TERRA			INTERVENTO PROTEZIONI
	86	FUSIBILE			SEGNALAZIONI SCATTI/ALLARMI
P	I	POTENZA ATTIVA	Vo		TENSIONE OMIPOLARE
Q	Io	POTENZA REATTIVA	cosφI		FATTORE DI POTENZA
S	V	POTENZA APPARENTE	Wh/VARS		MISURA DI ENERGIA ATTIVA/REATTIVA

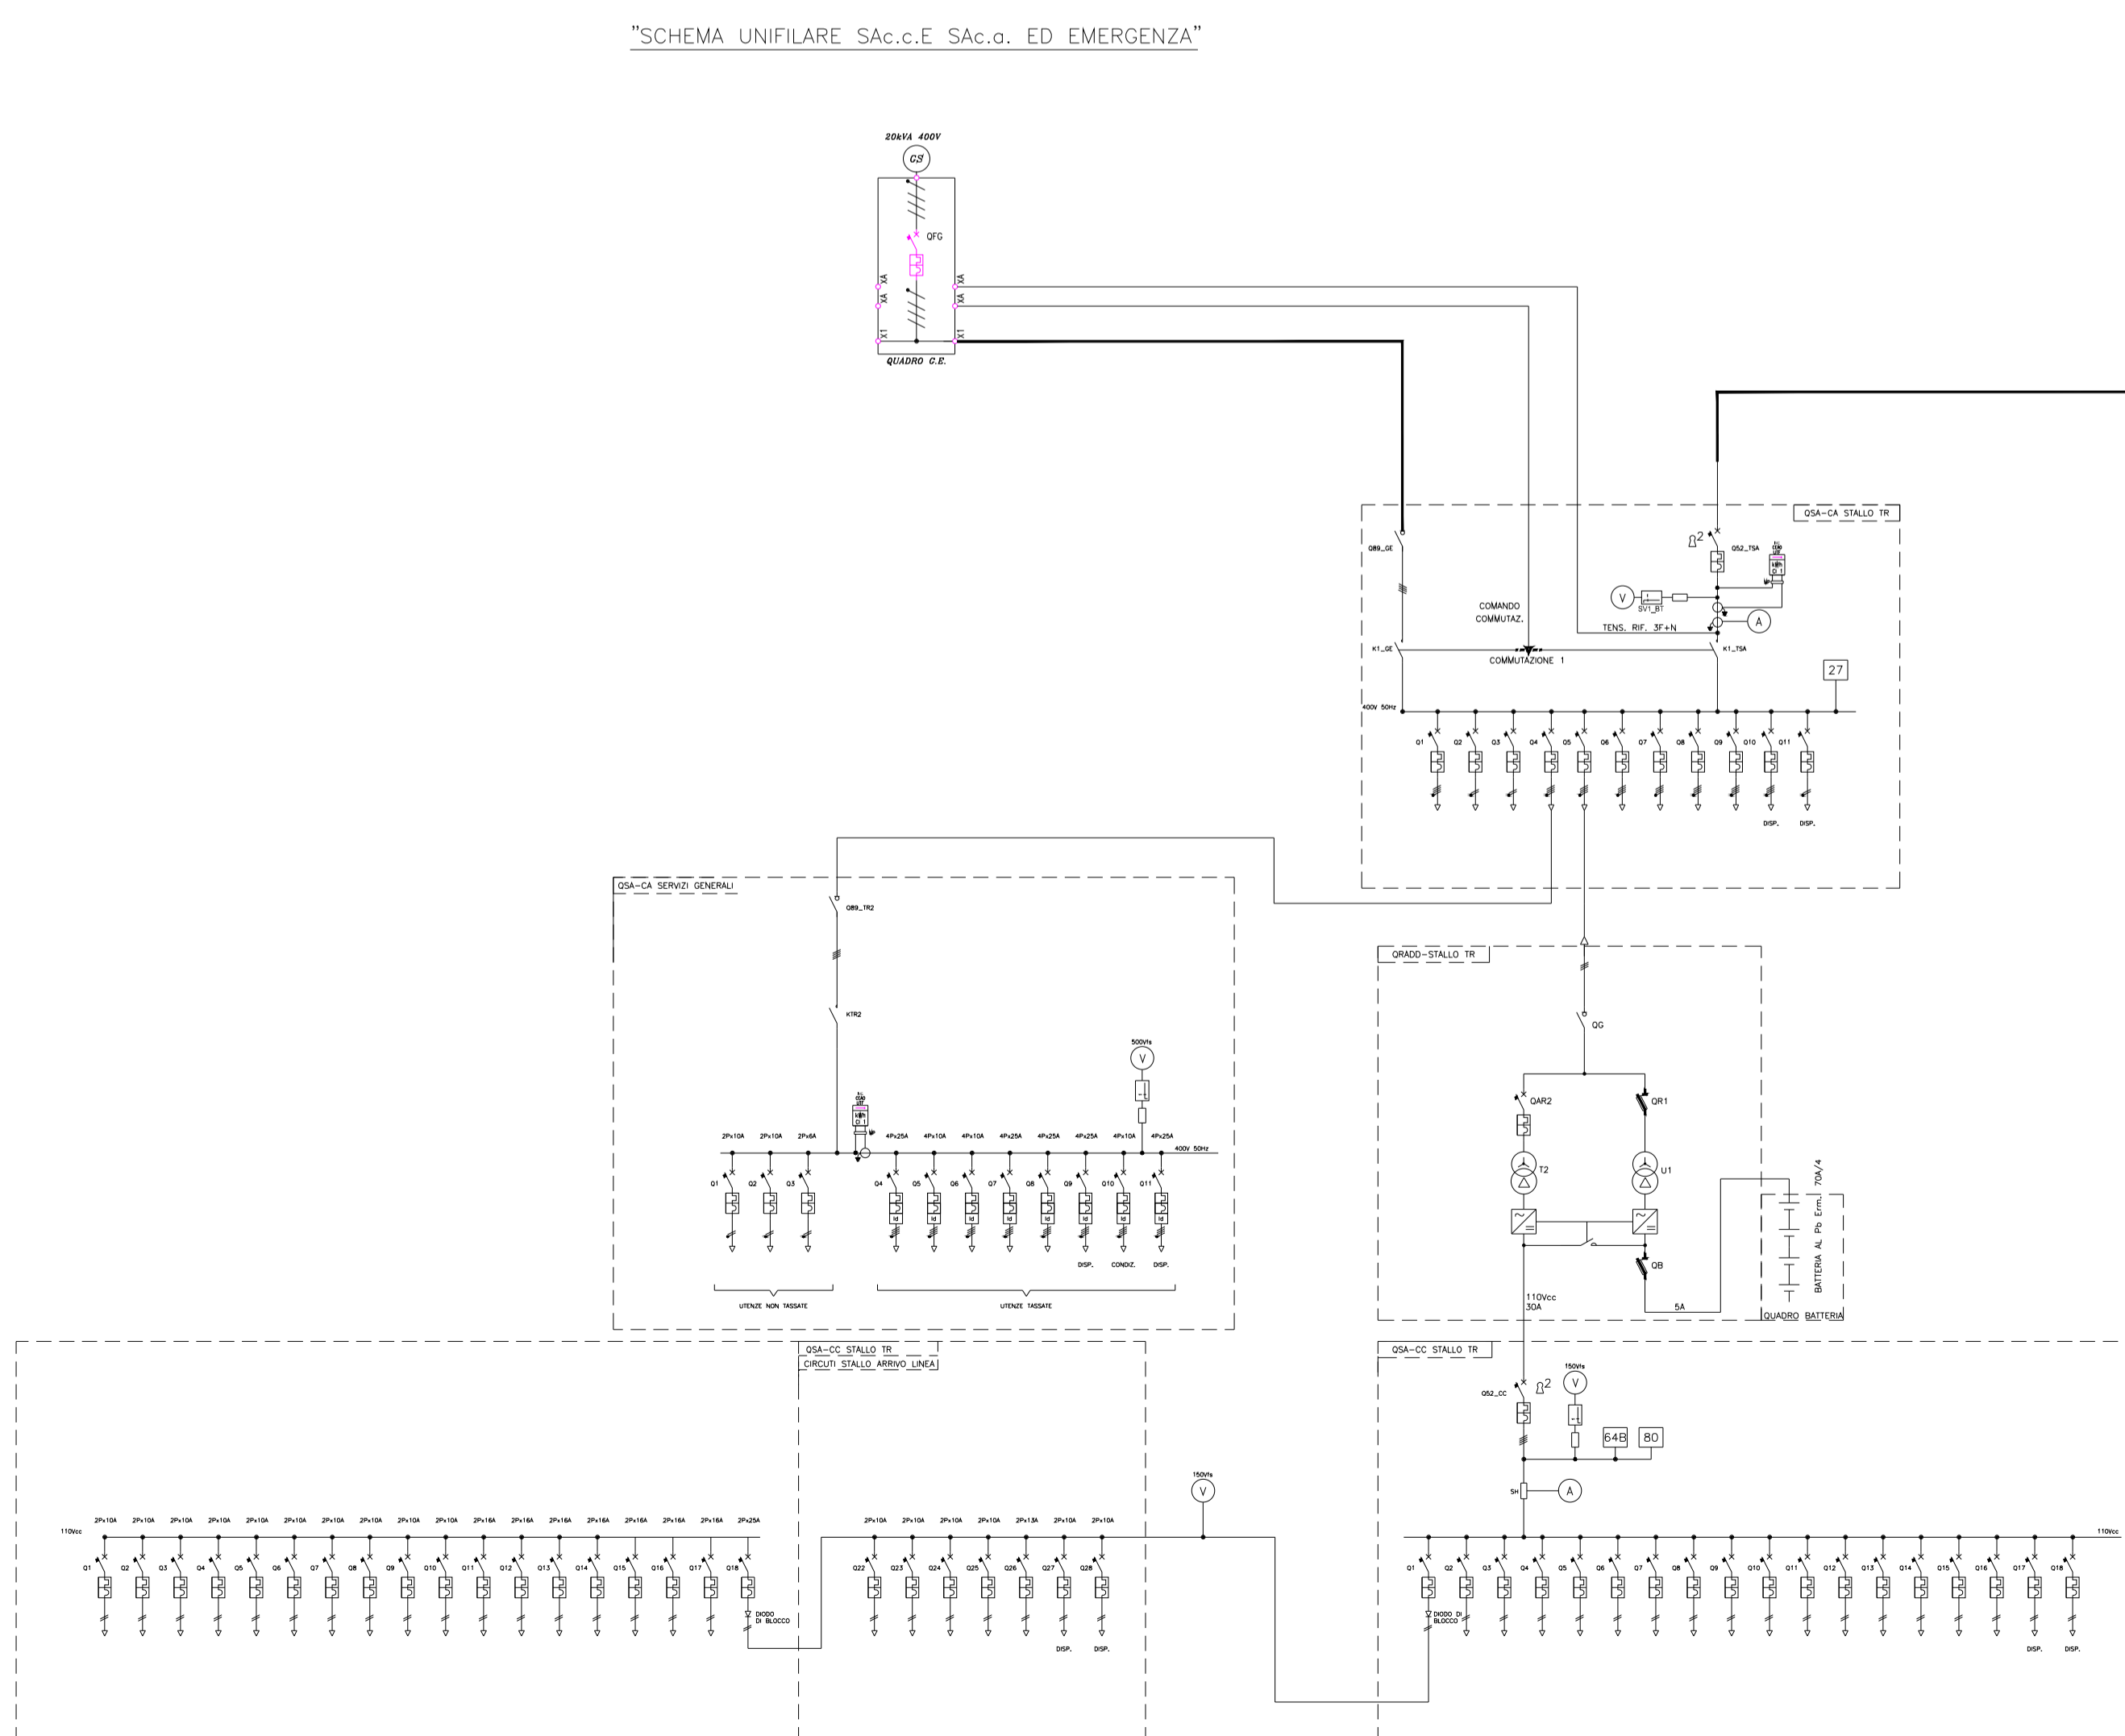

PROGETTO PER LA REALIZZAZIONE DI UN IMPIANTO AGROVOLTAICO DENOMINATO "PALMO", SITO NEL COMUNE DI SAN SEVERO (FG) IN LOCALITA' "BASTIOLA", DI POTENZA AC PARI A 75 MW E POTENZA DC PARI A 71.938 MW, CON IMPIANTO STORAGE DA 18 MW, E RELATIVE OPERE DI CONNESSIONE ALLA RETE ELETTRICA NAZIONALE (RTN) NEI COMUNI DI SAN SEVERO E LUCERA (FG)



Proponente:
SOLAR CENTURY FVGC 9 S.R.L.
 Via Caradosso, 9 - 20123 Milano
 PEC: se-fvg9@pec.it

Progettista:
enne.pi.studio s.r.l.
 Lungomare M. Maggio, 38 - 70132 Bari
 Telefono: +39 080346400 - 0803464008
 e-mail: pi@ennepi.studio.it

Nome Elaborato:
S279-LUC12-D

Descrizione Elaborato:
Schema unifilare stazione 30/150 kV condivisa e Accumulo

Rev.	Data	Redatto	Verificato	Approvato
3				
2				
1	Marzo 2023	Ing. Nicola Galdiero	Enne. Pi. Studio S.r.l.	Solar Century FVGC 9 S.r.l.
0	15/07/2022	Ing. Nicola Galdiero	Enne. Pi. Studio S.r.l.	Solar Century FVGC 9 S.r.l.

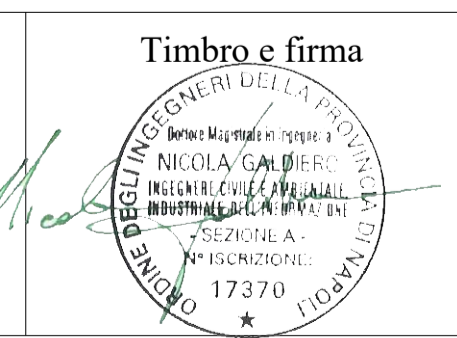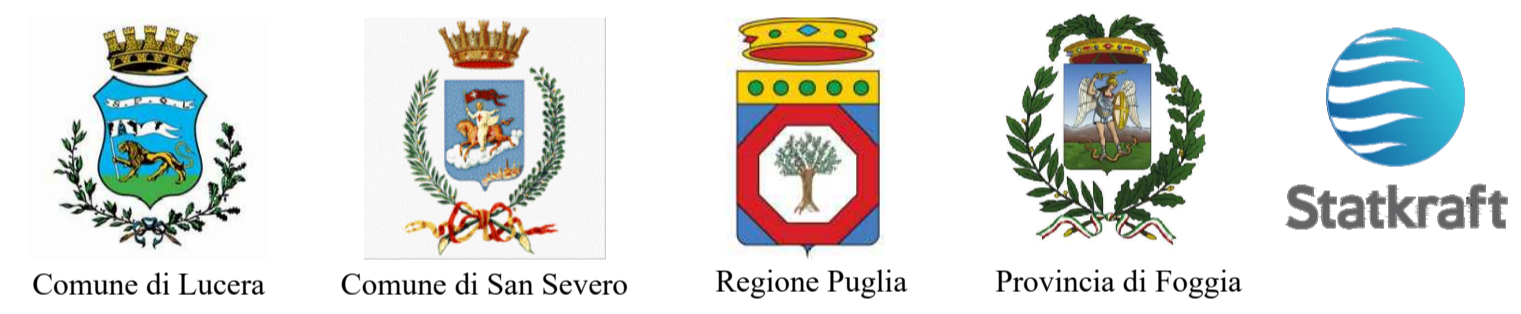

Scala: